

RELAÇÃO DO AÇO

Volume de concreto (C-25) = 18.79 m³  
Área de forma = 0.00 m²

ARMAÇÃO POSITIVA DAS LAJES DO PAVIMENTO TÉRREO (EIXO X)

Escala 1:50




RELAÇÃO DO AÇO

Volume de concreto (C-25) = 0.00 m³  
Área de forma = 0.00 m²

PLANTA DE VIGOTAS PRÉ-MOLDADAS

Escala 1:50

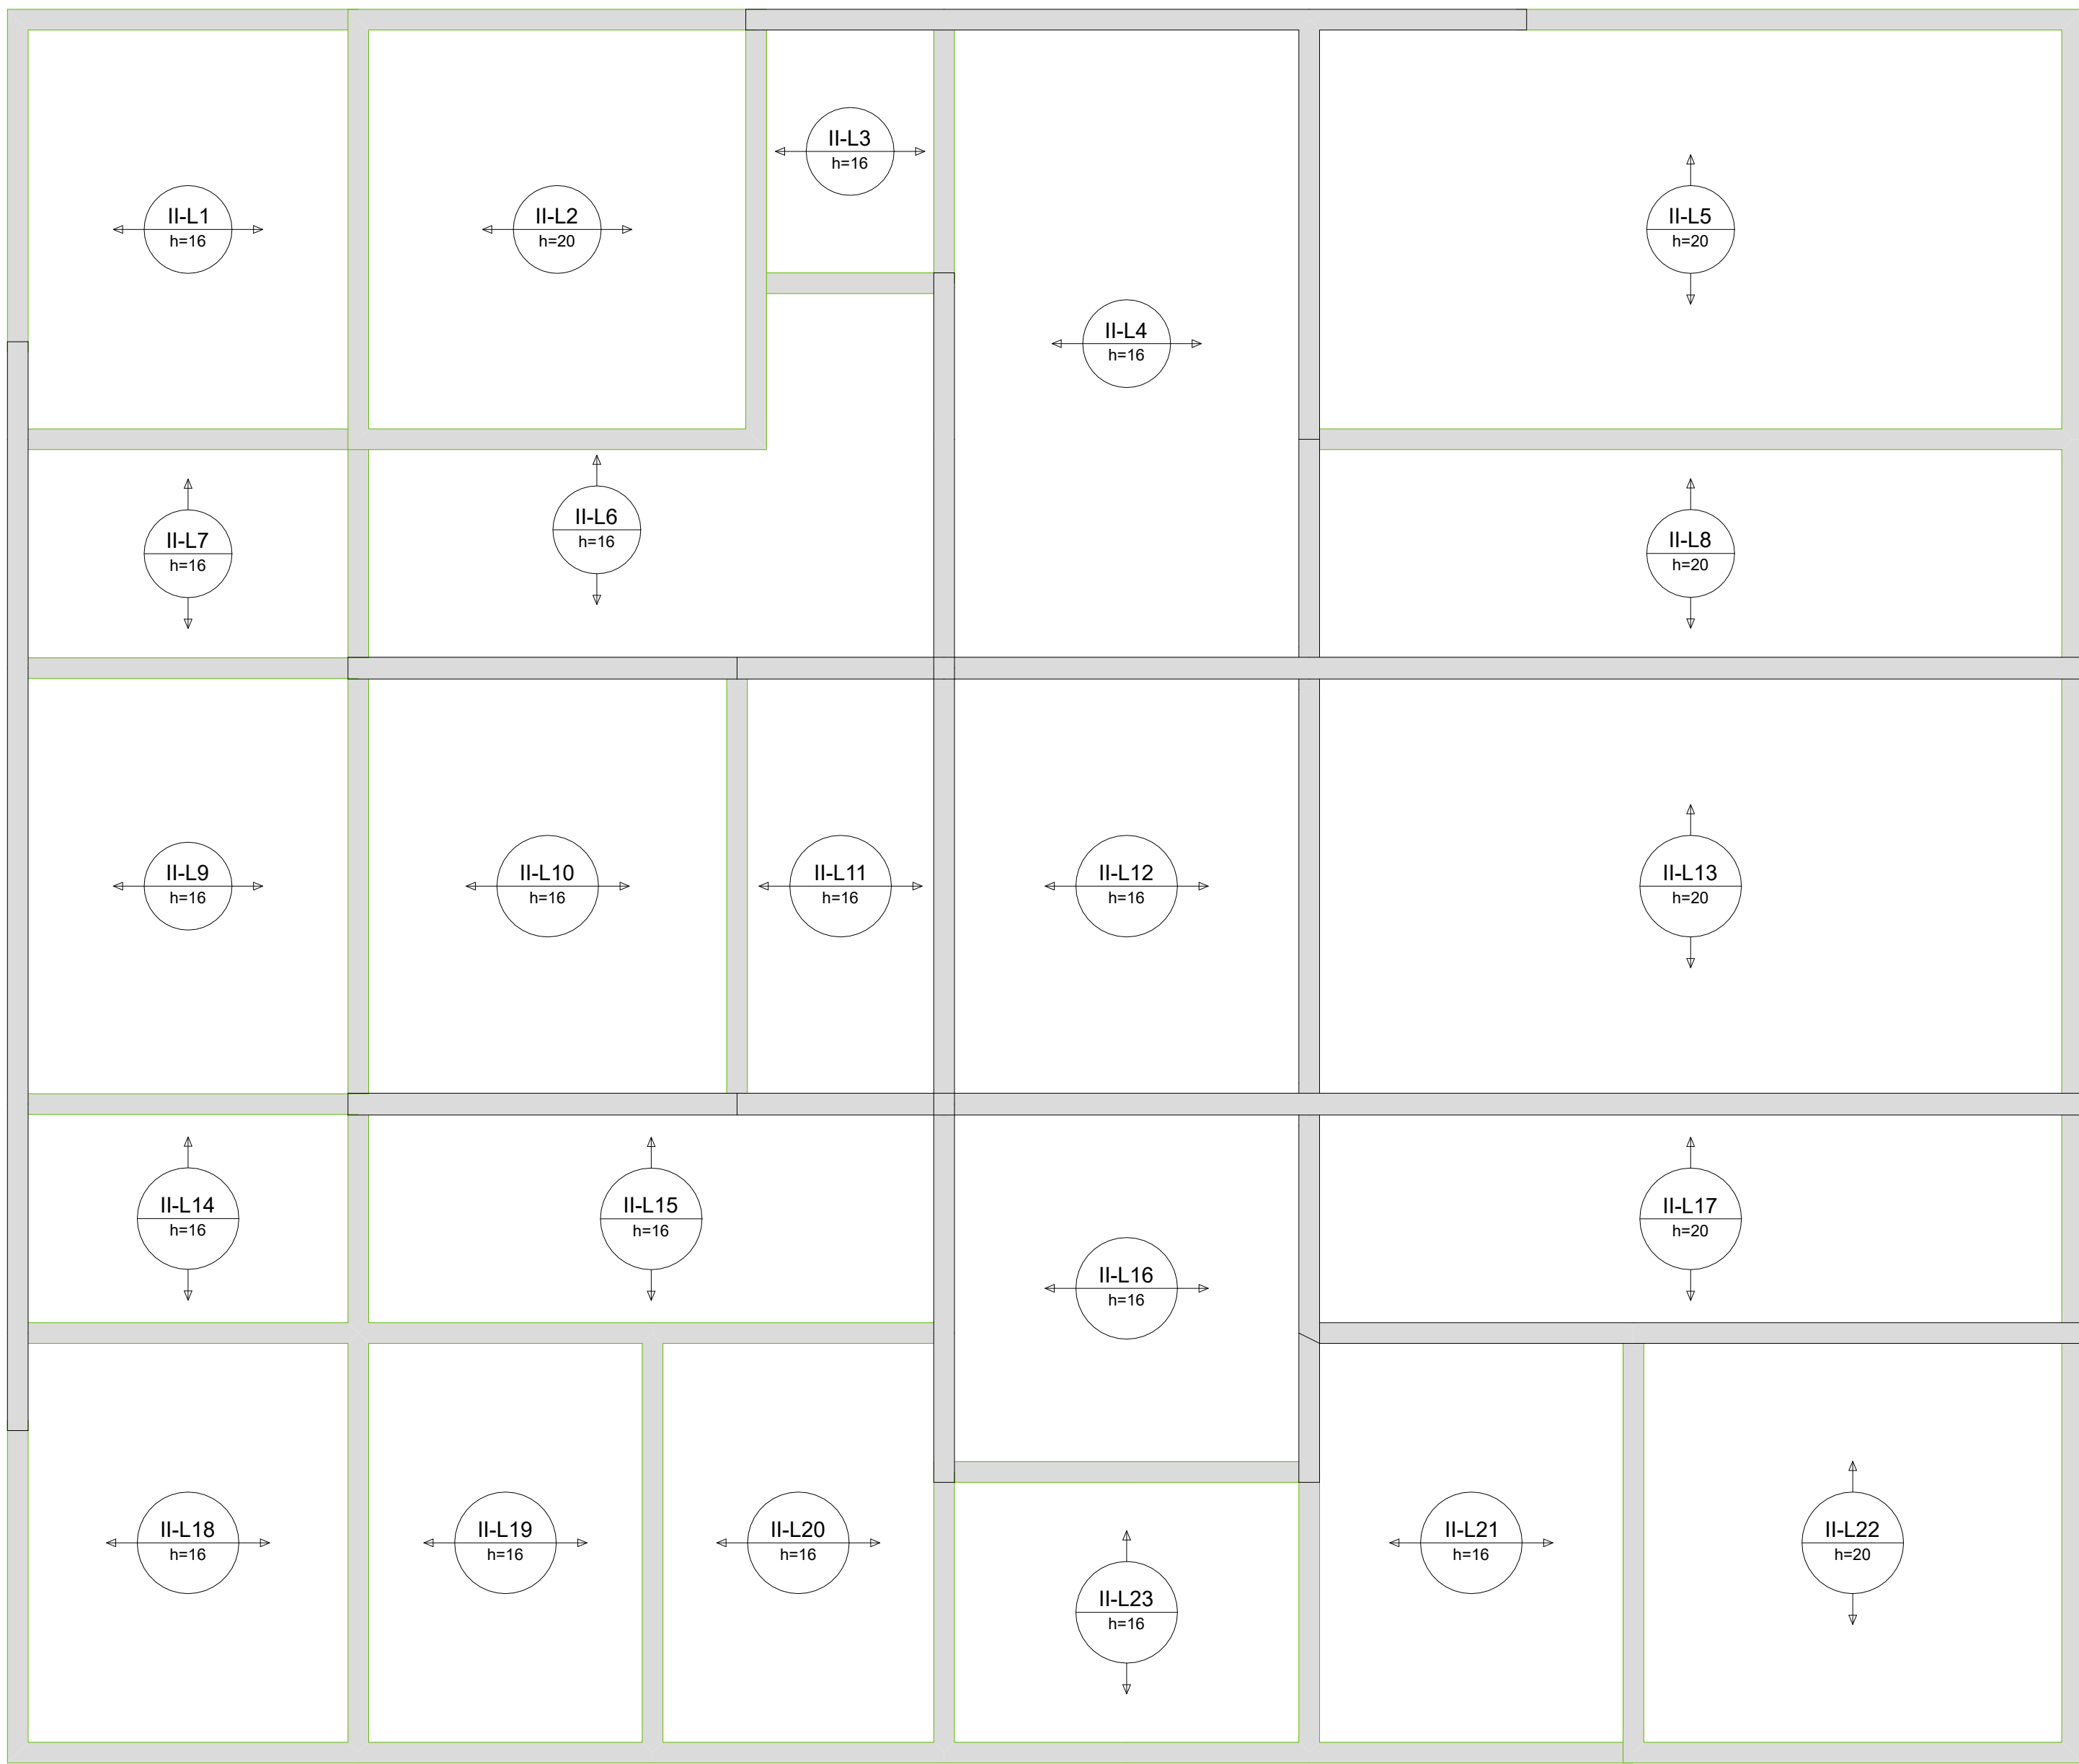

RELAÇÃO DO AÇO

Volume de concreto (C-25) = 0.00 m³  
Área de forma = 0.00 m²

ARMAÇÃO POSITIVA DAS LAJES DO PAVIMENTO TÉRREO (EIXO Y)

Escala 1:50

Setor I - SI	Setor II - SII
--------------	----------------

TODAS AS MEDIDAS E NÍVEIS DEVERÃO SER CONFERIDOS NO LOCAL.			
R03			
R02			
R01			
REVISÃO	ALTERAÇÕES	EMISSÃO	RESPONSÁVEL
UNIDADE DE SAÚDE QUINTA DO PORTAL			
<div><div></div><div><b>PREFEITURA MUNICIPAL DE PORTO ALEGRE</b> SECRETARIA MUNICIPAL DE OBRAS E INFRAESTRUTURA DIRETORIA DE PROJETOS E OBRAS VIÁRIAS</div></div>			
RESPONSÁVEIS TÉCNICOS PROJETO DE ARQUITETURA <b>JULIANO FABRO</b> ARQUITETO E URBANISTA CRA-ARQ-013.10 / FUNC. 198070		COORDENADOR CÉSAR FABRÍCIO BREDA	
PROJETO DE ARQUITETURA <b>LUIZ PRESTES</b> ARQUITETO E URBANISTA CRA-ARQ-013.10 / FUNC. 270122		PROJETO EXECUTIVO ESTRUTURAL <b>AMANDA DA CUNHA FIGUEIRA</b> ENGENHEIRA CIVIL CRE-ENG-030.391 / FUNC. 160608	
OBJETO US QUINTA DO PORTAL		ÁREA 672,53 m²	
PROJETO ESTRADA AFONSO LOURENÇO MARANTE, Nº 5547 - LOMBA DO PINHEIRO		MUNICÍPIO PORTO ALEGRE/RS	
EXECUTIVO ESTRUTURAL		ASSUNTO SETOR SII LAJES TÉRREO - 02	
TERÇA- INDICADA		DATA ABRIL/2024	
Nº PRANCHAS PE31			
RECEBI ARQUIVO USQP-2024-EST-PEE.png			