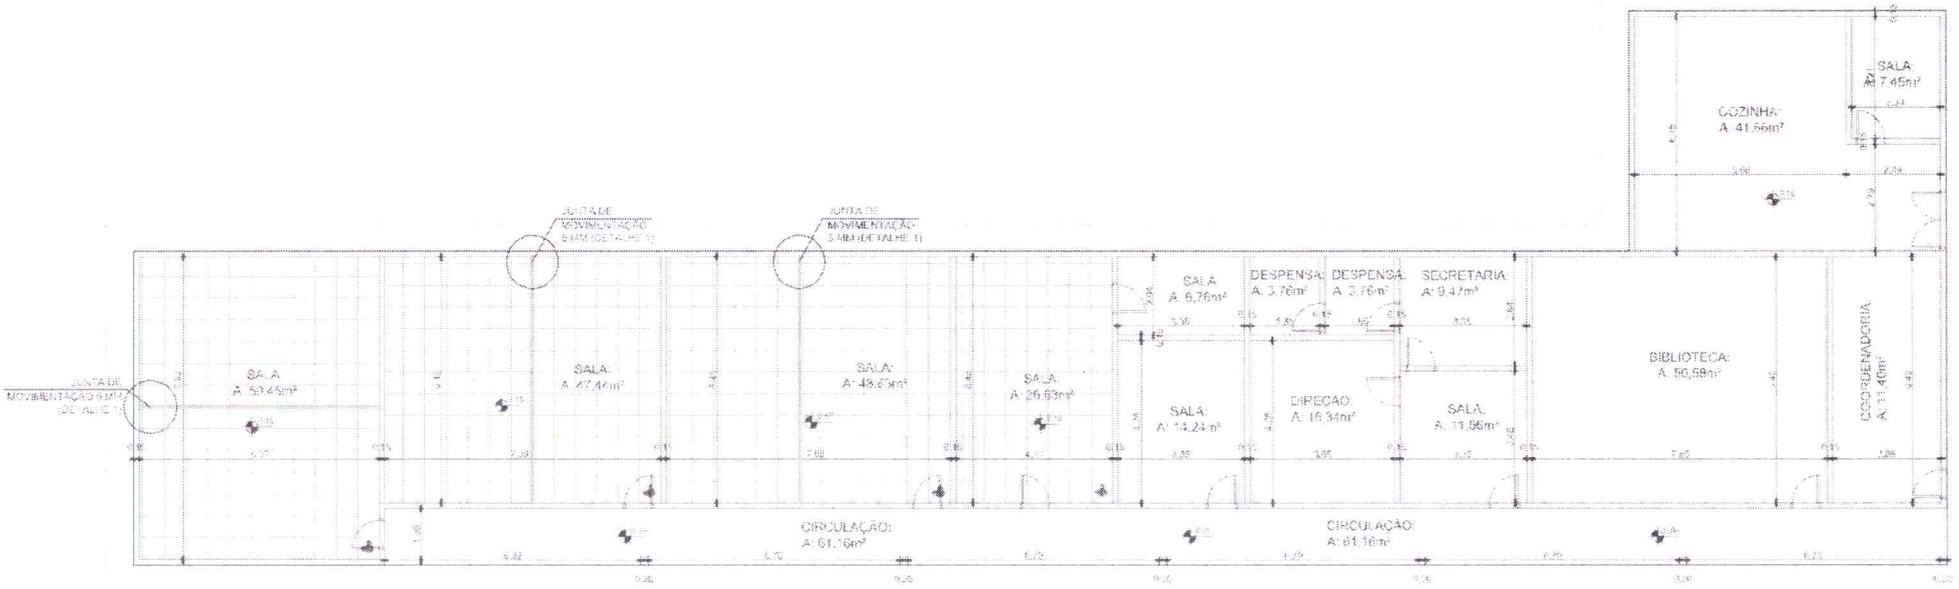

PLANTA CONSTRUIR/DEMOLIR - BLOCO A HÉLIO FRAGA

LEGENDA DE PISOS E REVESTIMENTOS	
	BICO DA PAGINAÇÃO DO PISO
	PISO CERÂMICO (60x60)

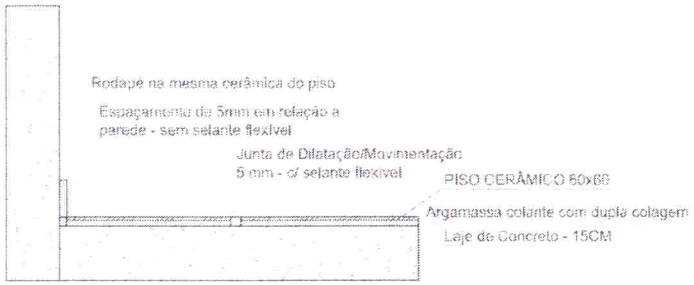

DETALHE 1
JUNTA DE MOVIMENTAÇÃO
Sem escala

APLICAÇÃO DE SELANTE NA JUNTA DE MOVIMENTAÇÃO

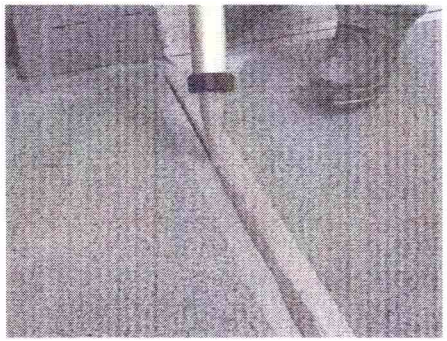

1 - Retirar o pó com uma escova.
2 - Limpar com álcool.
3 - Fitar as bordas.
4 - Aplicar selante semi-flexível.
5 - Nivelar o selante e deixar secar.

Declaro que o projeto atende a legislação edilícia vigente

EVELISE MACHADO RIBEIRO:72223456049

Responsável técnico

Evelise Ribeiro

EVELISE RIBEIRO ARQUITETURA E ILUMINAÇÃO
Av. Santa Rita, 1901 - Centro
Hélio D. Fraga, 1133
Lote 06 / 05
(51) 99941-1925
evelise@eveliseribeiro.com.br

Proibida a execução parcial ou total deste projeto sem a expressa autorização do conhecimento do autor. Direitos autorais reservados pela Lei nº 9.610 de 19/02/1998

Obra: EMEF HÉLIO FRAGA

Endereço: Avenida Santa Rita, 1901 - Centro - Nova Santa Rita/RS

Responsáveis: EVELISE MACHADO RIBEIRO:72223456049

Resp. técnico Arq. Evelise Machado Ribeiro CAU A48651-7

PROPRIETÁRIO: PREFEITURA MUNICIPAL DE NOVA SANTA RITA

Conteúdo: REFORMA PISO BLOCO A

Folha: 01/02

Data: 01/09/2023