



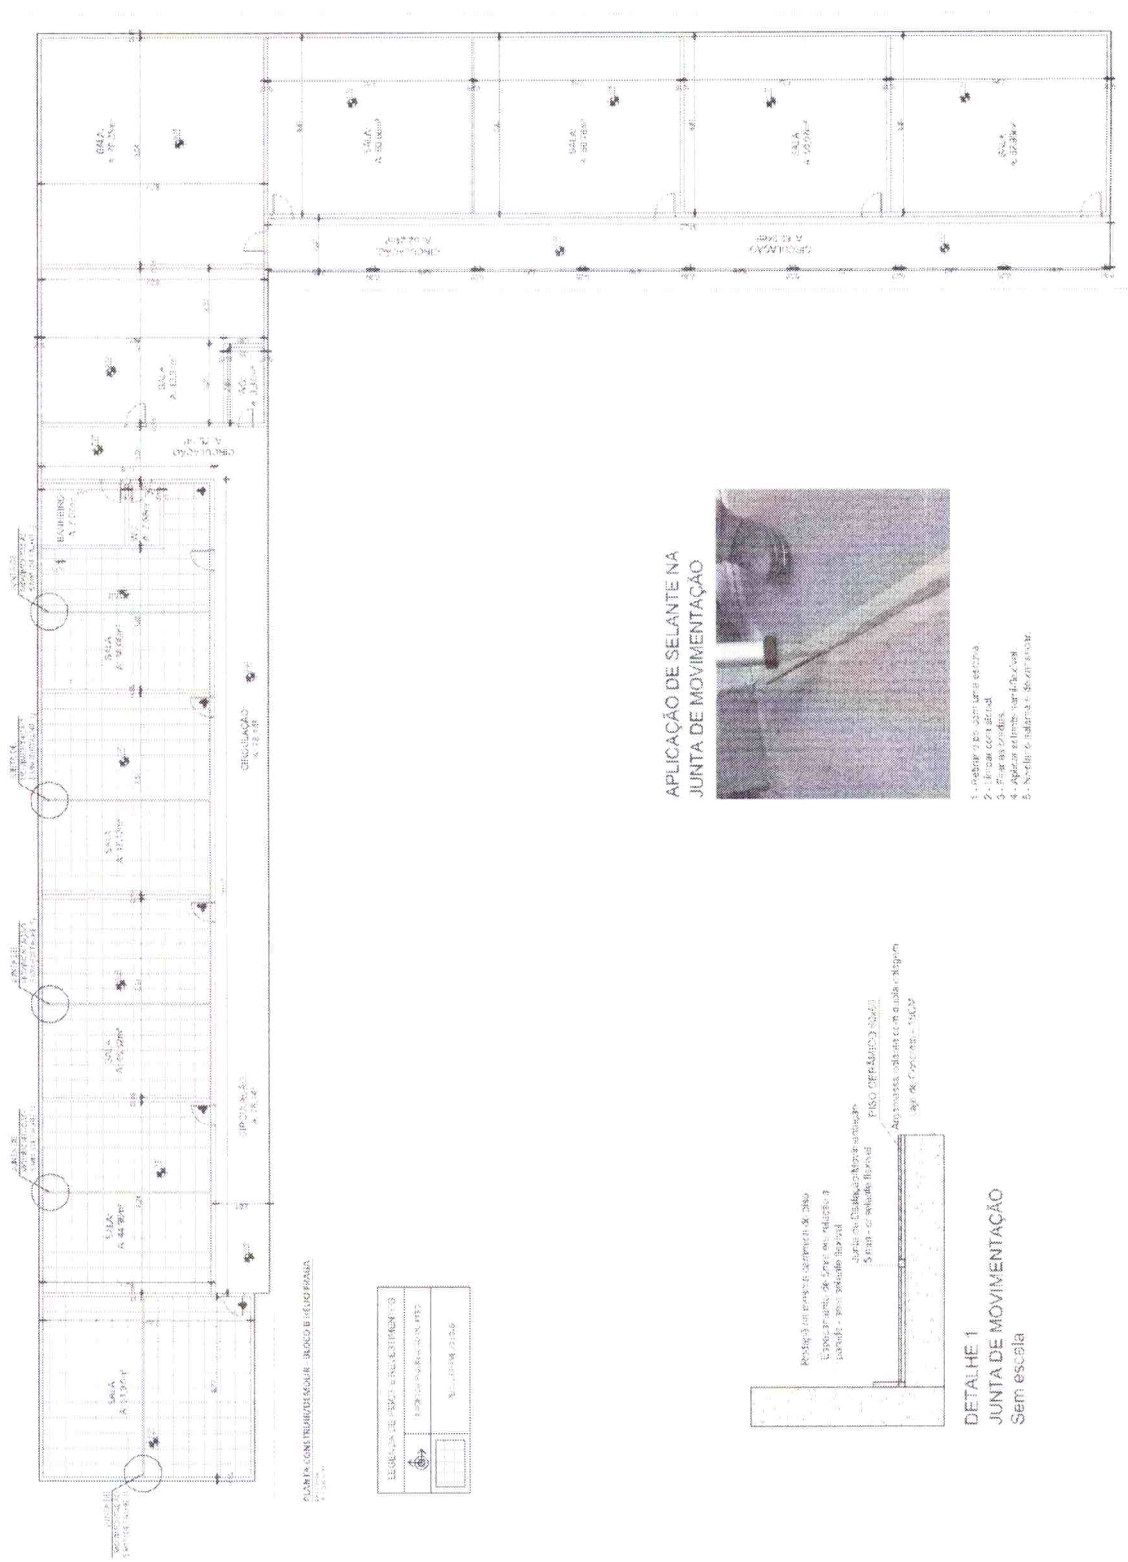

APLICAÇÃO DE SELANTE NA JUNTA DE MOVIMENTAÇÃO




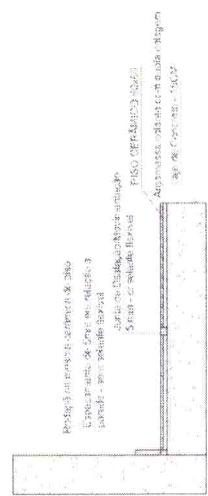

DETALHE 1 JUNTA DE MOVIMENTAÇÃO Sem escada





02




REFORMA PISO BLOCO B

02/02