


RUA 11 DE ABRIL

IMPLANTAÇÃO
esc 1:250

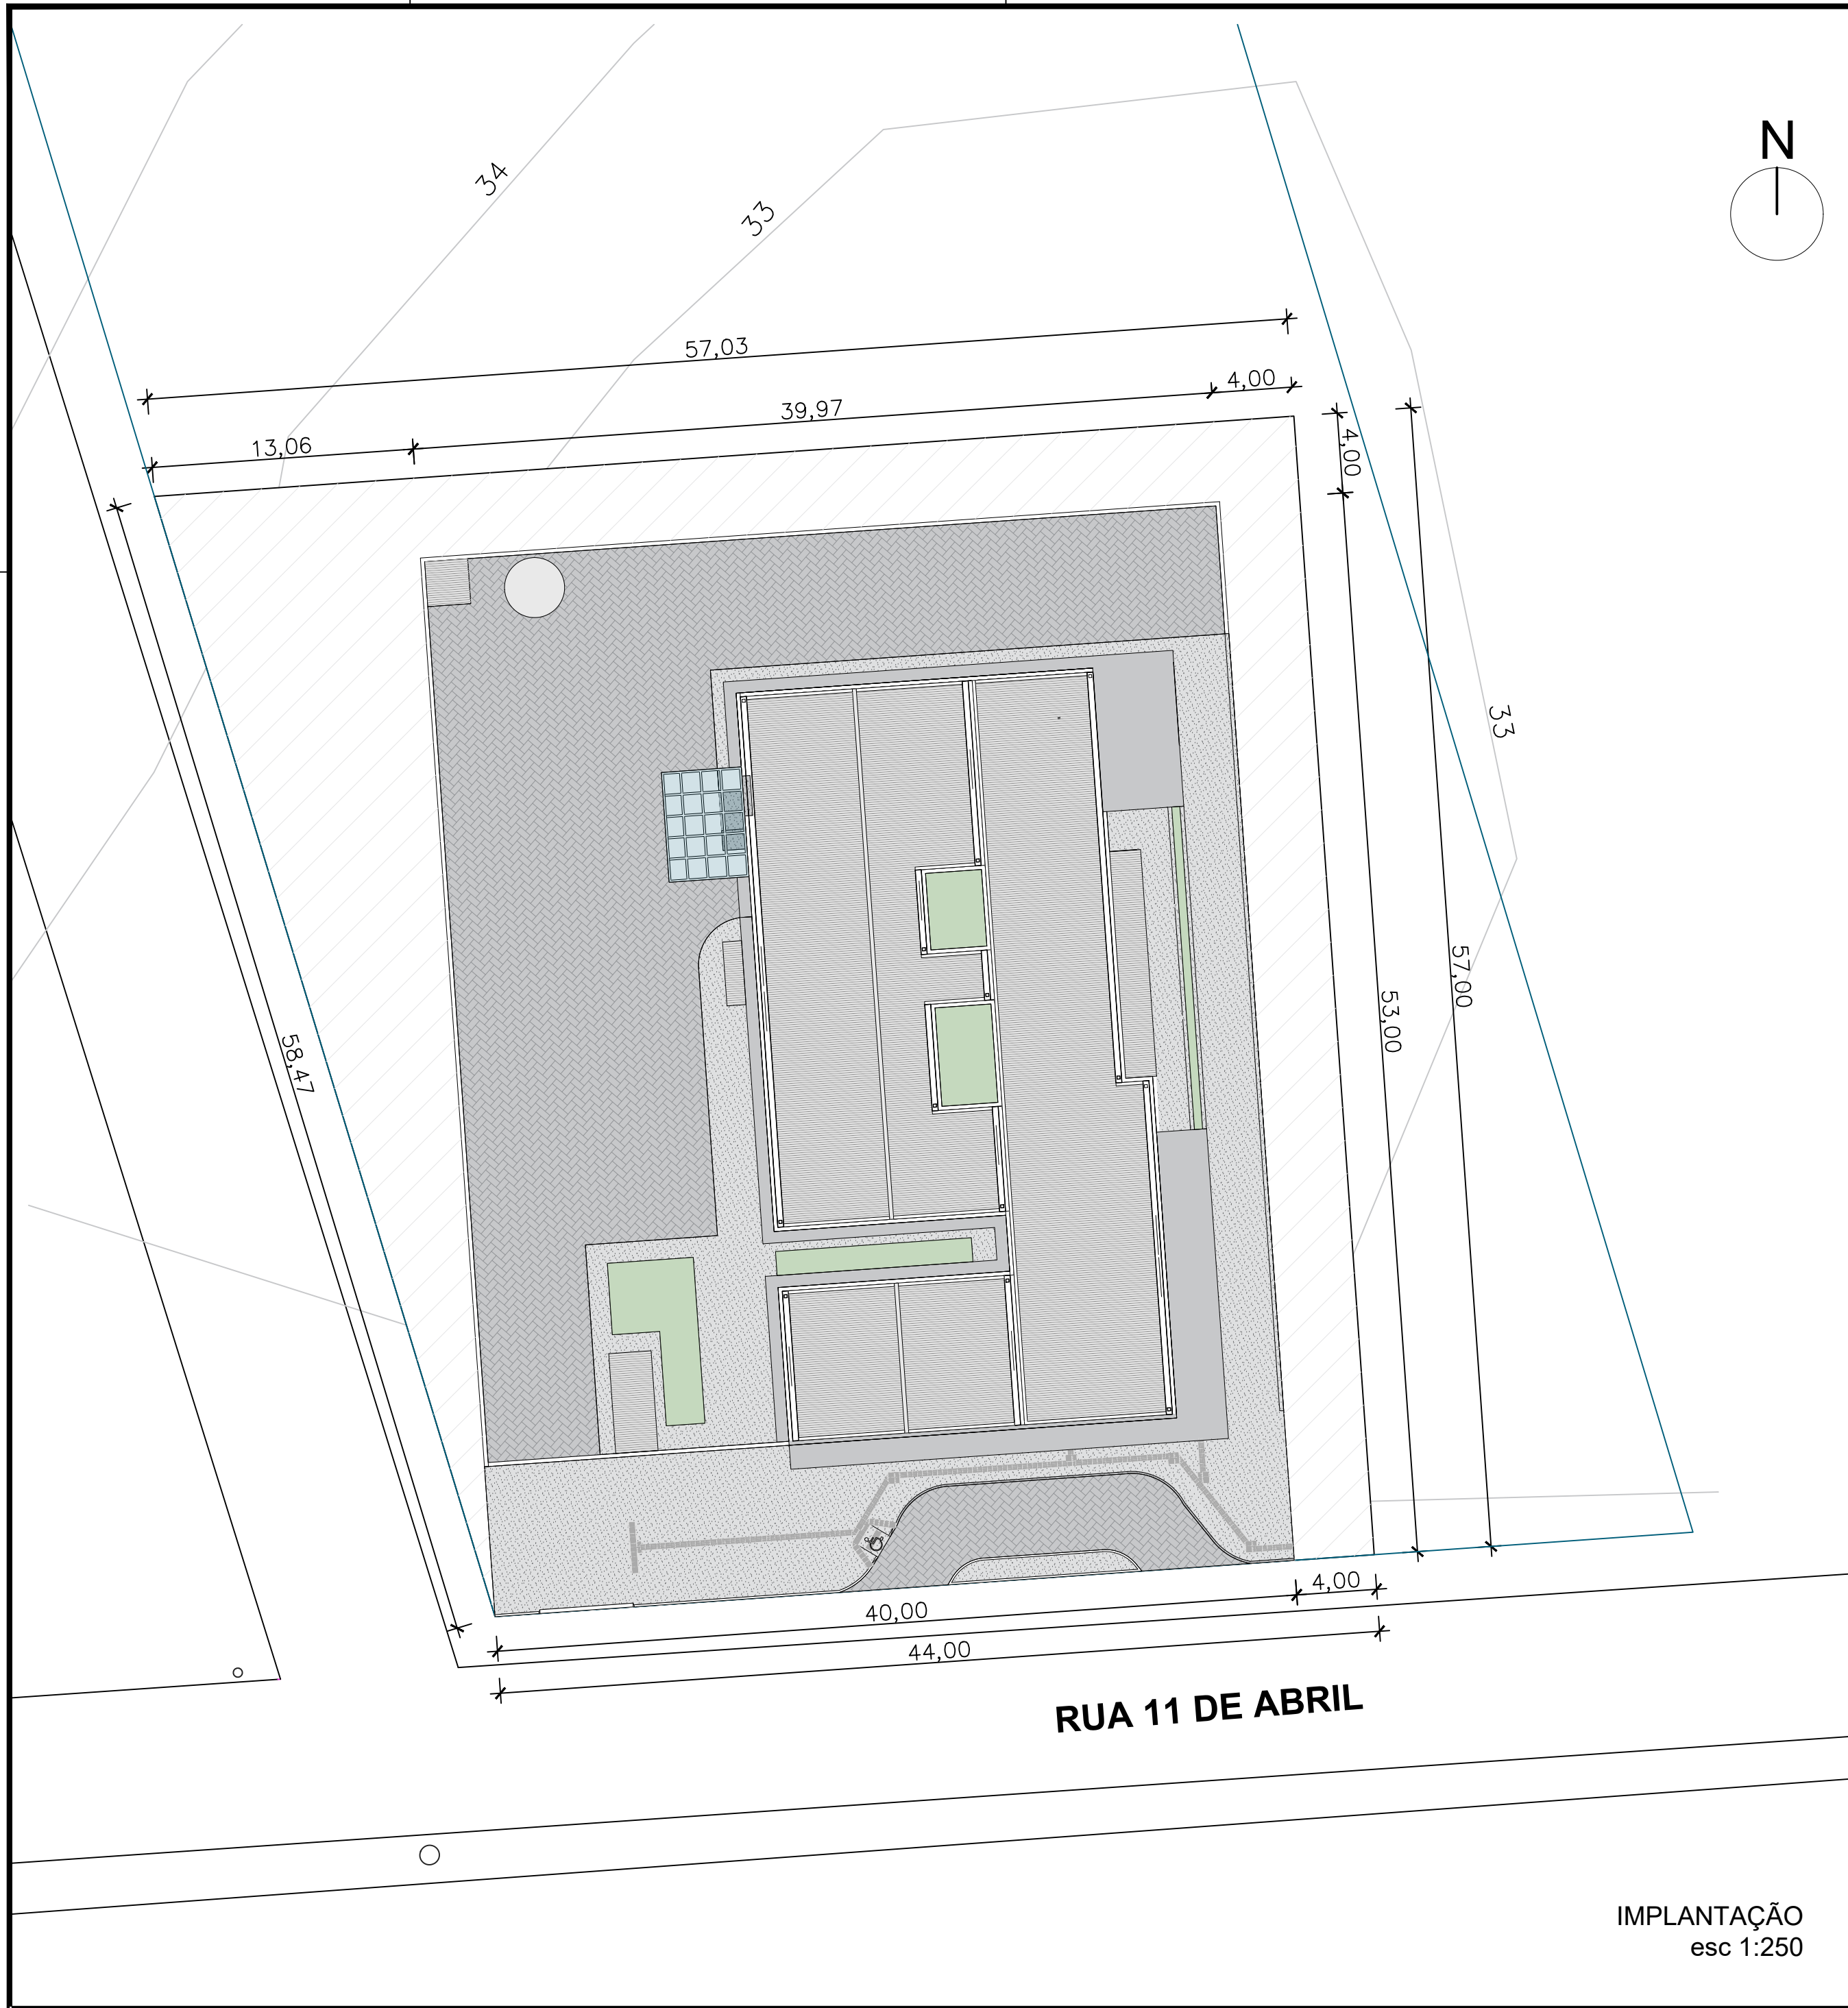

PREFEITURA MUNICIPAL
NOVA SANTA RITA

OBRA	UBS Porte 3 - Berto Círio
ENDEREÇO	Rua 11 de Abril, 221, Bairro Berto Círio, Nova Santa Rita/RS
PROPRIETÁRIO	Prefeitura Municipal de Nova Santa Rita / CNPJ: 94309291/0001-48
ESPECIFICAÇÃO	Planta de implantação

DATA	MAI/2025
DESENHO	Arq.Vanessa L.
ESCALA	1/250
ÁREA:	-

PRANCHA
01