


Corte DD'
Esc.: 1:50

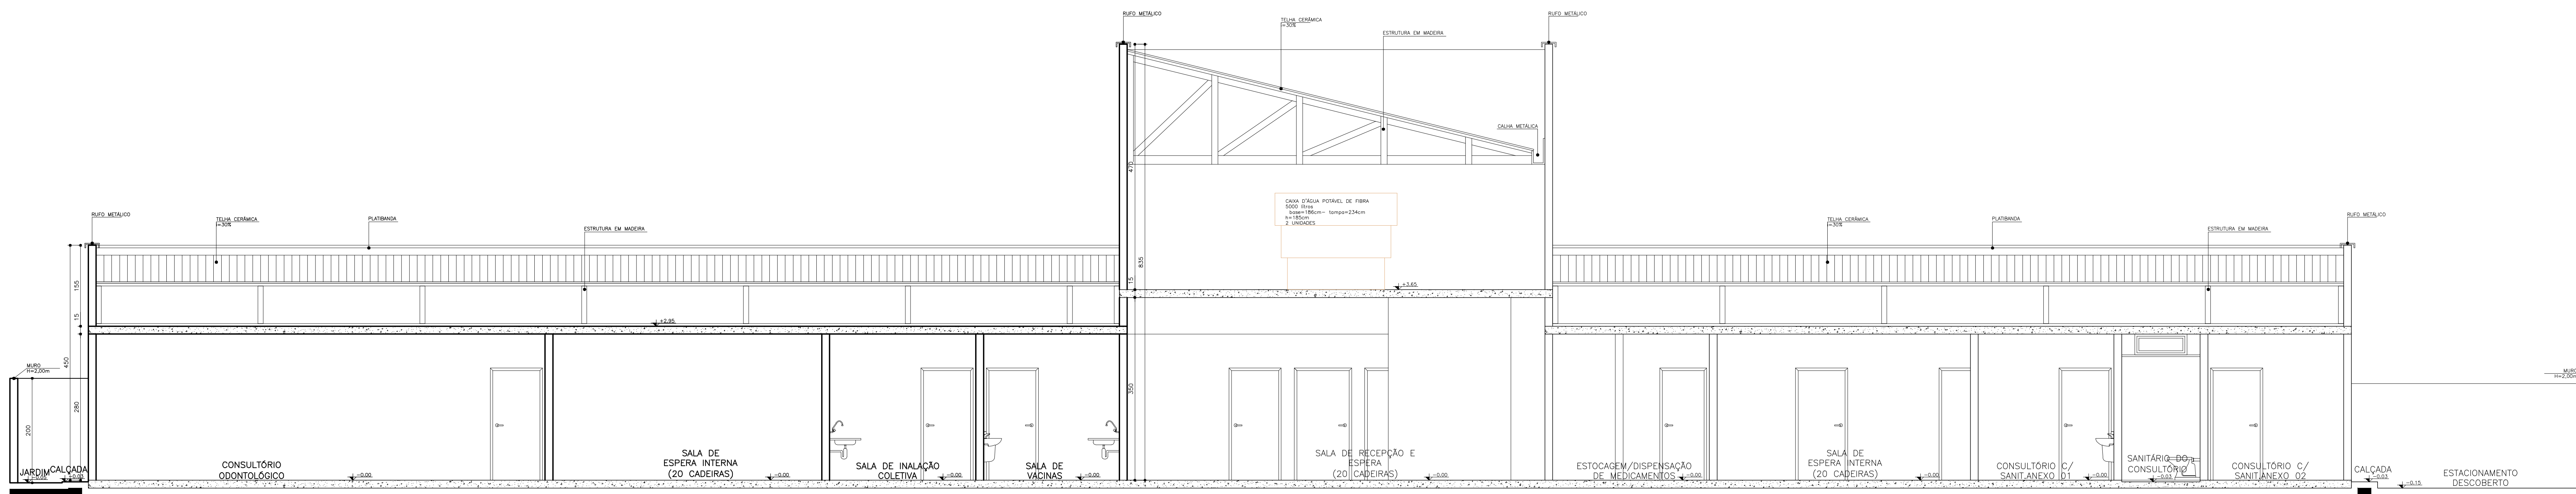

Corte AA'
Esc.: 1:50

CORTES AA' E DD' - UBS ADÃO PRETTO
Esc.: 1:50

		PREFEITURA MUNICIPAL NOVA SANTA RITA SECRETARIA MUNICIPAL DA SAÚDE - SMS	
		DATA: 08 / 2025 DESENHO: MIRELA	PROJETO: REFORMA ESF VEREADOR DANIEL LIMA PEREIRA RUA Dr. Lourenço Zaccaro, 1050, Bairro Centro
PROPRIETÁRIO: Prefeitura Municipal de Nova Santa Rita / CNPJ: 94309291/0001-48	ESCALA: 1:50	ESPECIFICAÇÃO: CORTES AA' E DD' - ESF VEREADOR DANIEL LIMA PEREIRA	
RESPONSÁVEL TÉCNICA:	PREFEITO MUNICIPAL:	ÁREA EDIFICAÇÃO: 566,27 m²	FOLHA: 06/06