



Fachada Norte
Esc: 1/125

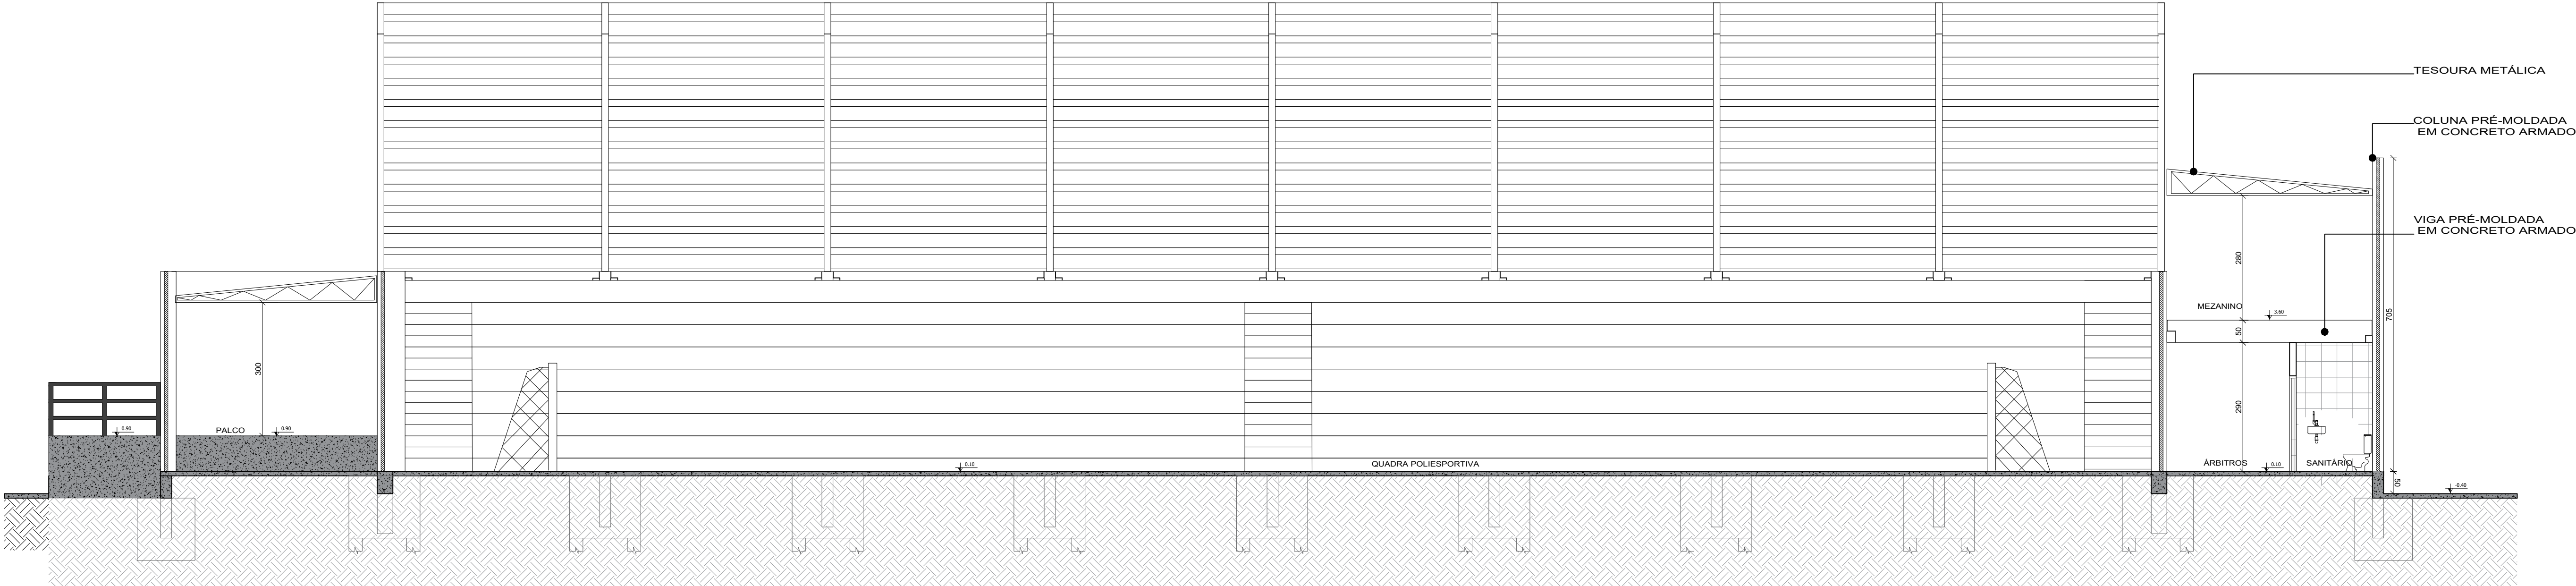

Corte AA'

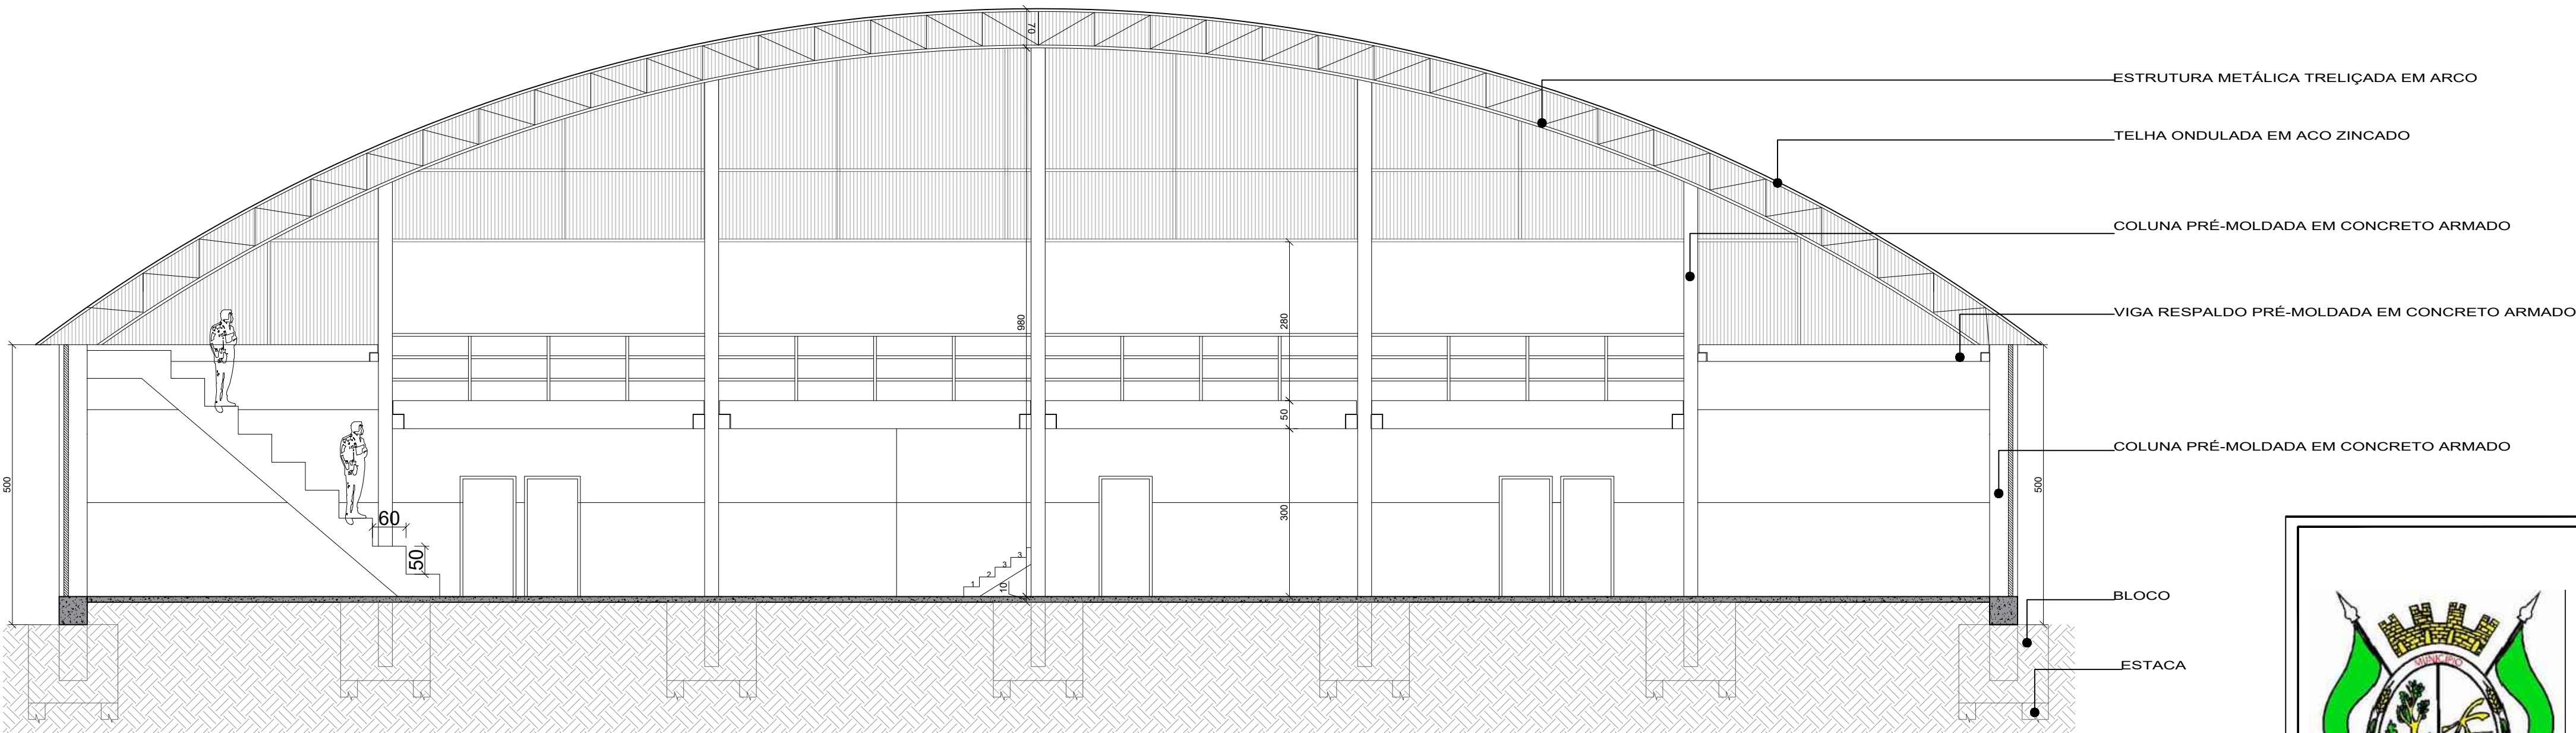

Corte CC'



SERVIÇO			
PROJETO DA QUADRA POLIESPORTIVA MUNICIPAL			
CLIENTE			
PREFEITURA MUNICIPAL DE GRAMADO XAVIER/RS			
MUNICÍPIO	LOCAL	DATA	
GRAMADO XAVIER – RS	ESTRADA TRÊS LÊGUAS	OUTUBRO/2026	
DESENHO	ESCALA	PRANCHA	
ARIEL GETULIO DE LIMA	INDICADA	02 / 04	
Documento assinado digitalmente  ARIEL GETULIO DE LIMA Data: 14/10/2026 16:48:0300 Verifique em https://validar.ig.gov.br			
RESPONSÁVEL TÉCNICO			
ARIEL GETULIO DE LIMA			
CREA RS 272527			