



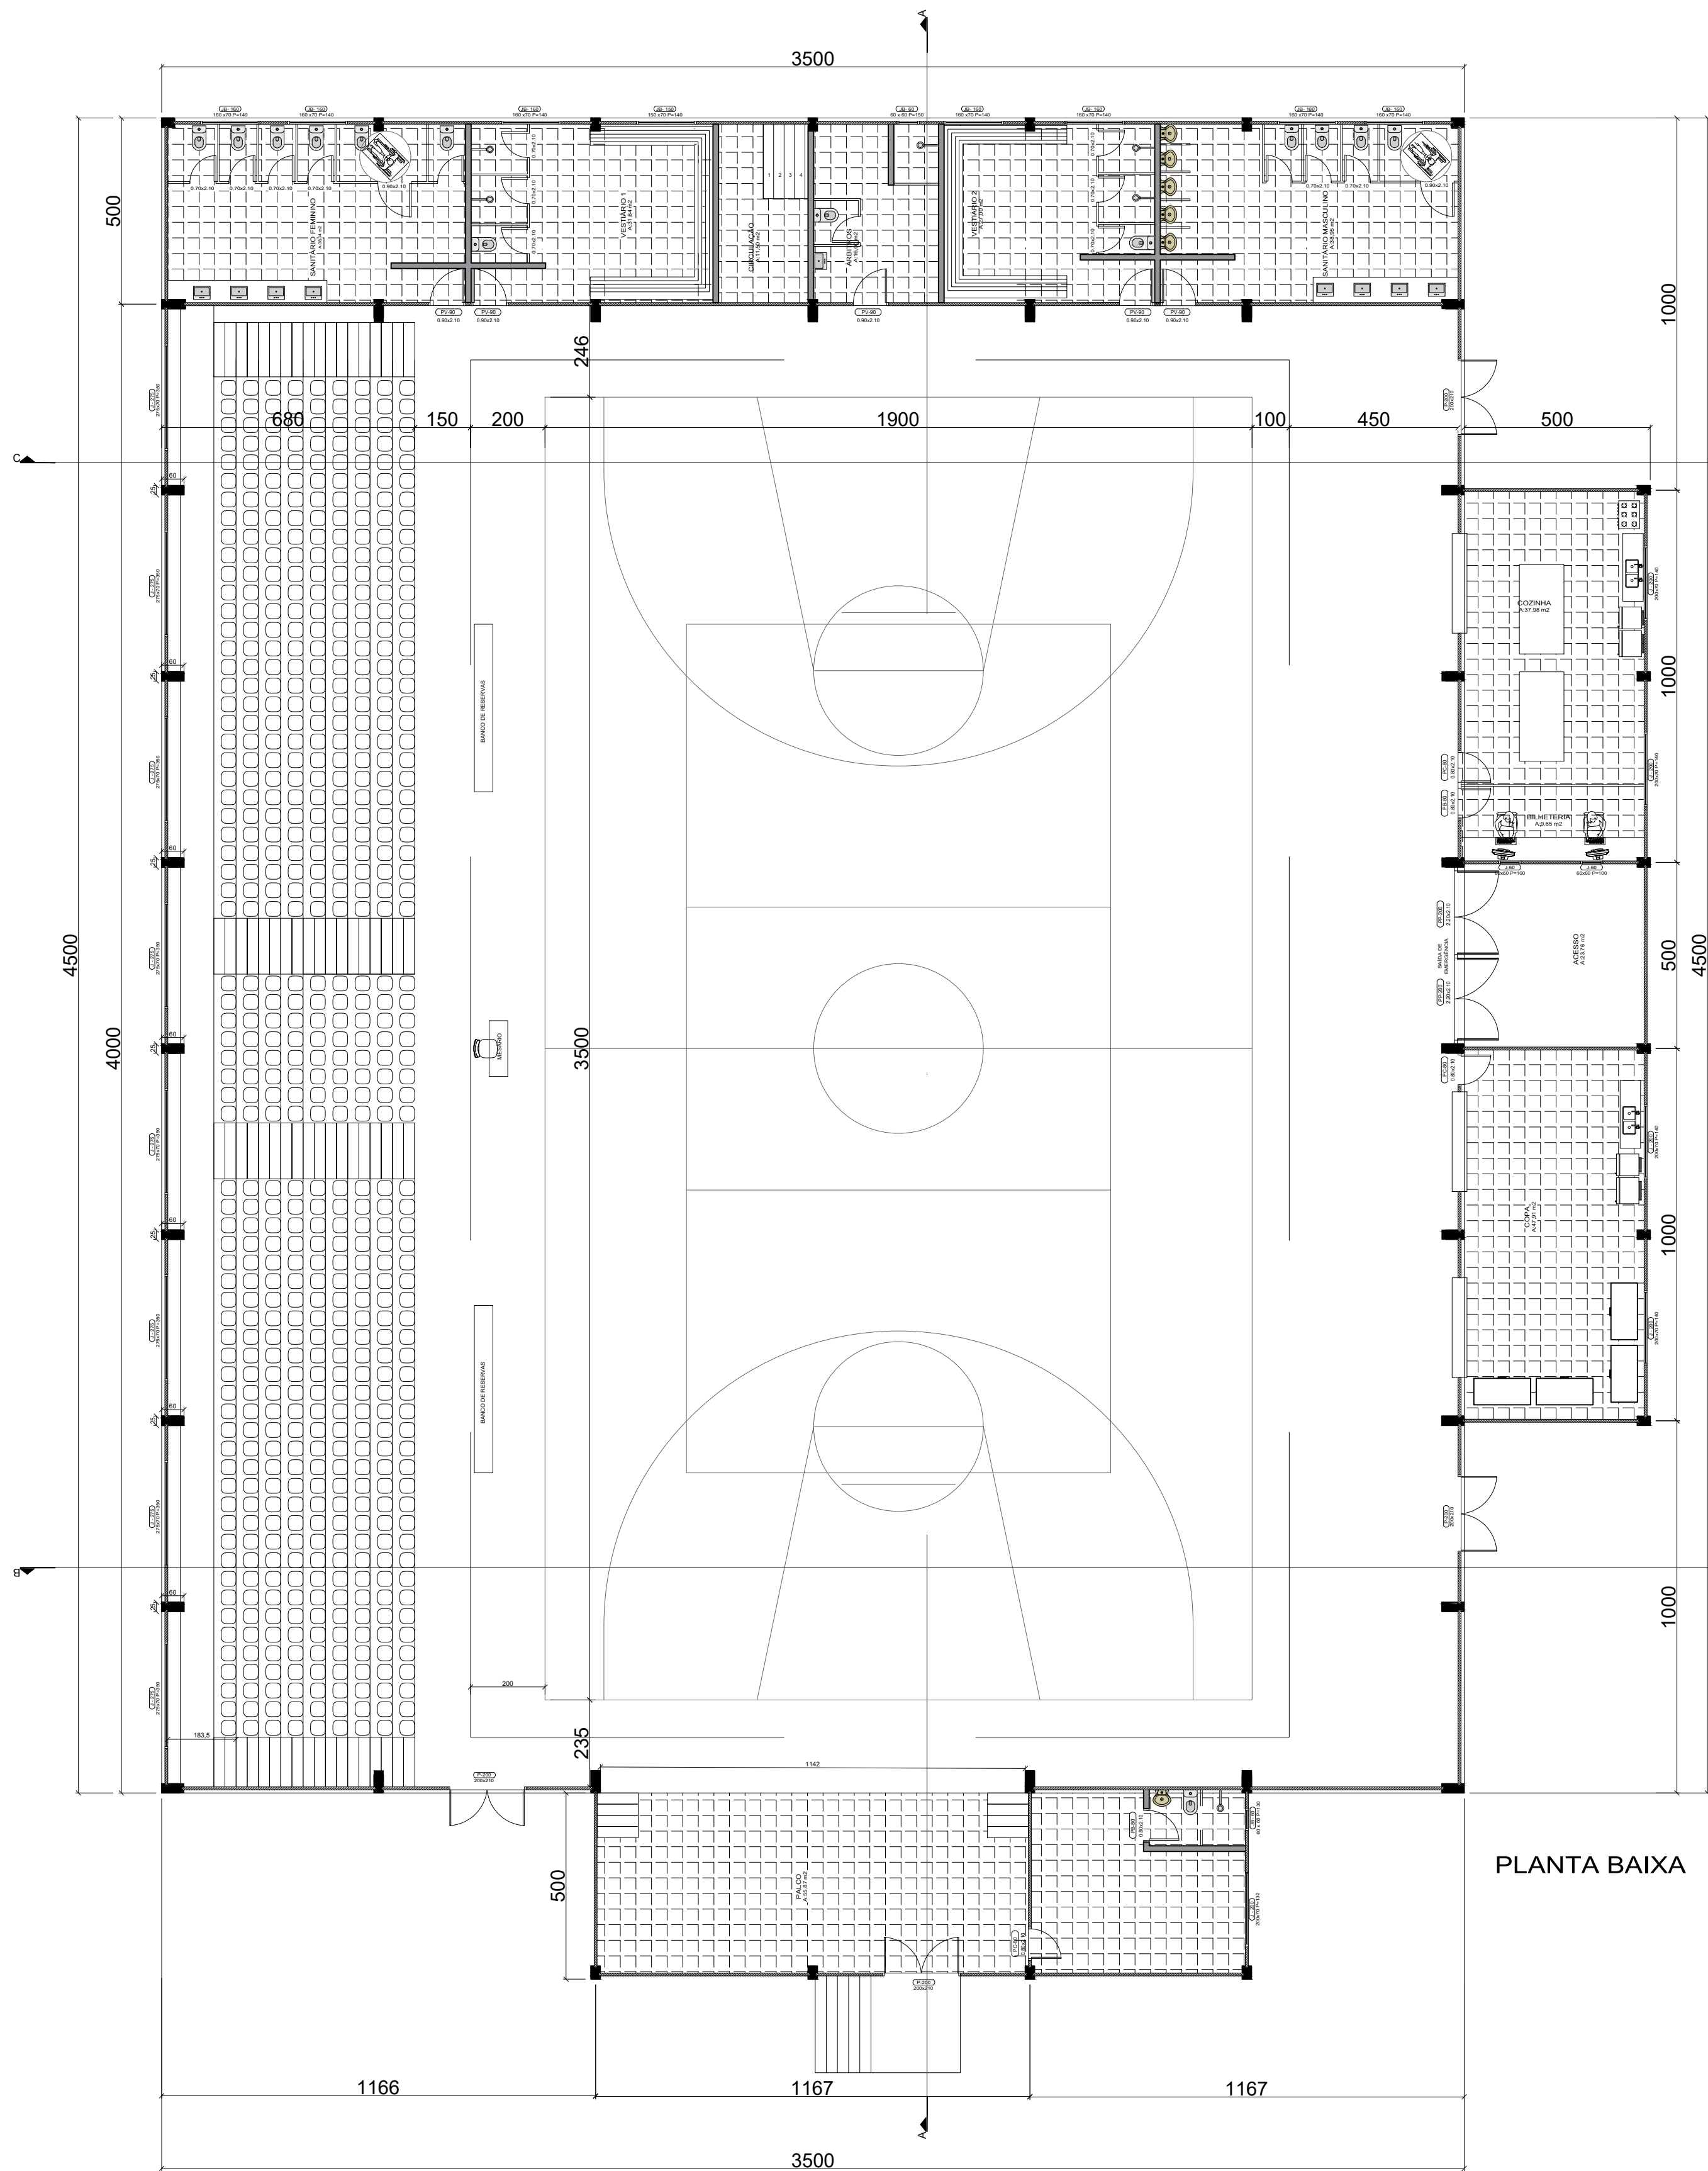

PLANTA BAIXA

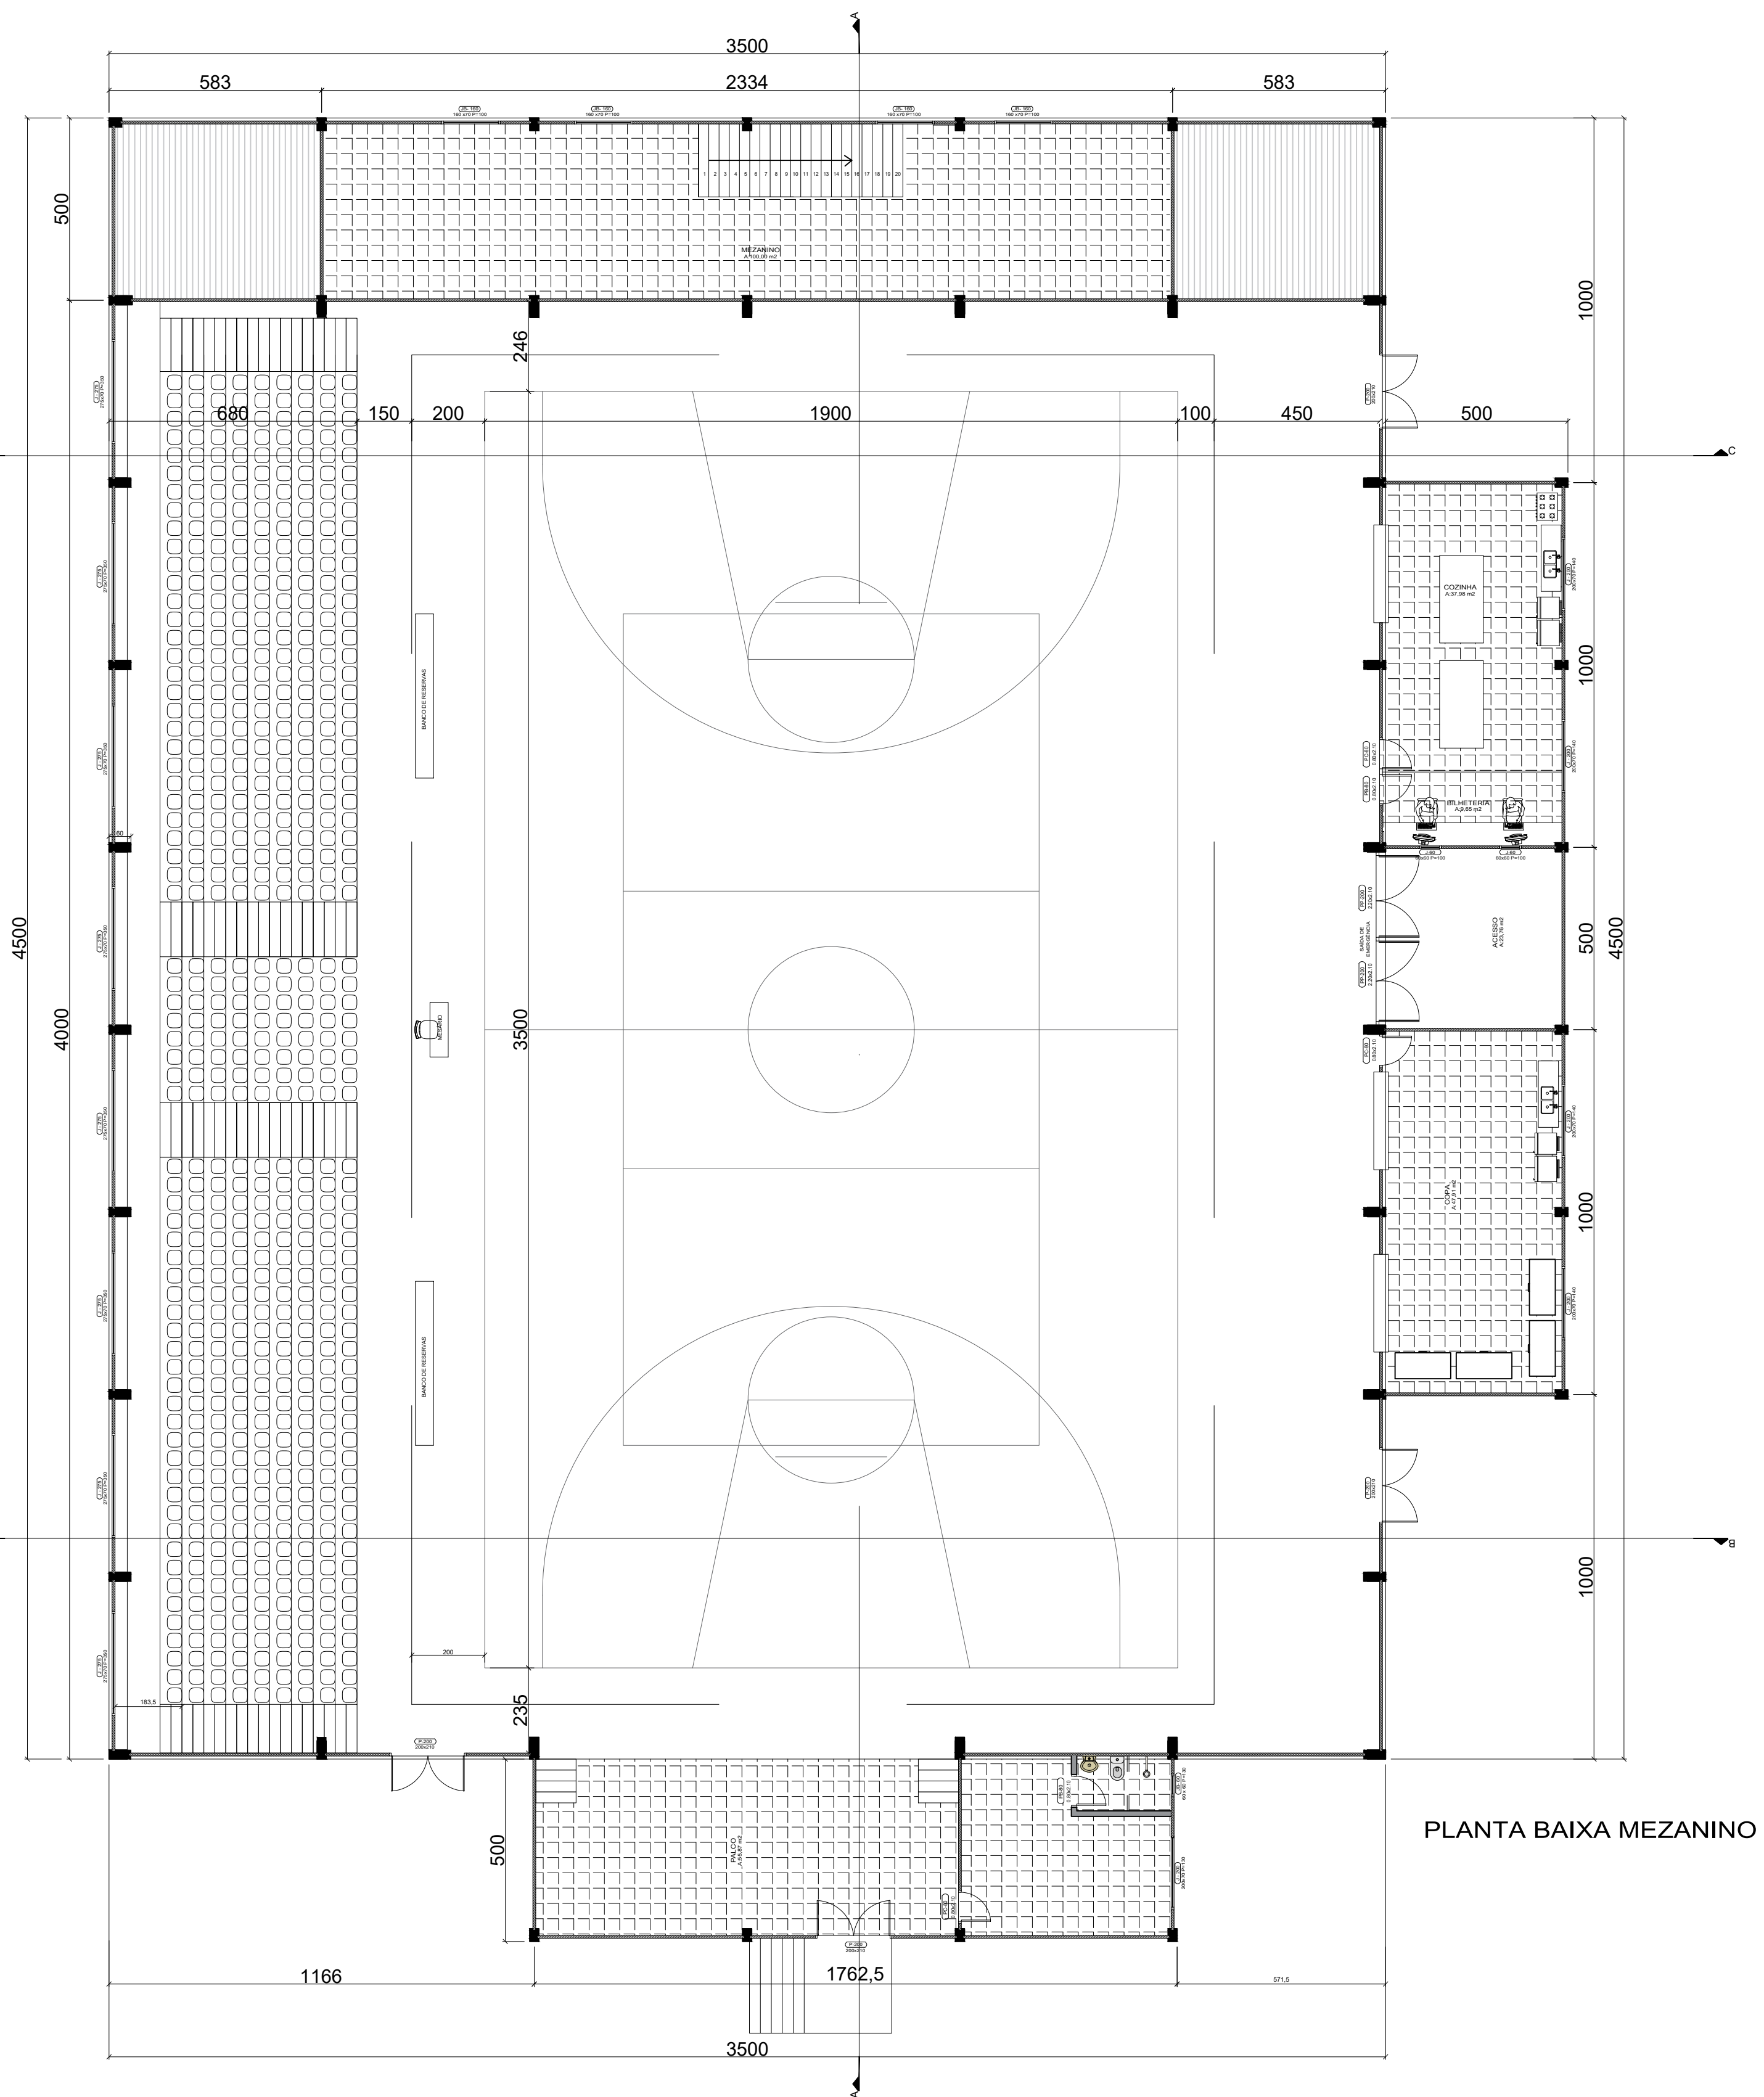

PLANTA BAIXA MEZANINO



SERVIÇO			PROJETO DA QUADRA POLIESPORTIVA MUNICIPAL		
CLIENTE			PREFEITURA MUNICIPAL DE GRAMADO XAVIER/RS		
MUNICÍPIO	GRAMADO XAVIER – RS	LOCAL	ESTRADA TRÊS LÉGUAS	DATA	OUTUBRO/2026
DESENHO	ARIEL GETULIO DE LIMA	ESCALA	Documento assinado digitalmente ARIEL GETULIO DE LIMA Data: 18/10/2025 16:04:08 -0300 Verifique em https://validar.rj.gov.br	PRANCHA	03 / 04
RESPONSÁVEL TÉCNICO			ARIEL GETULIO DE LIMA CREA RS 272527		