
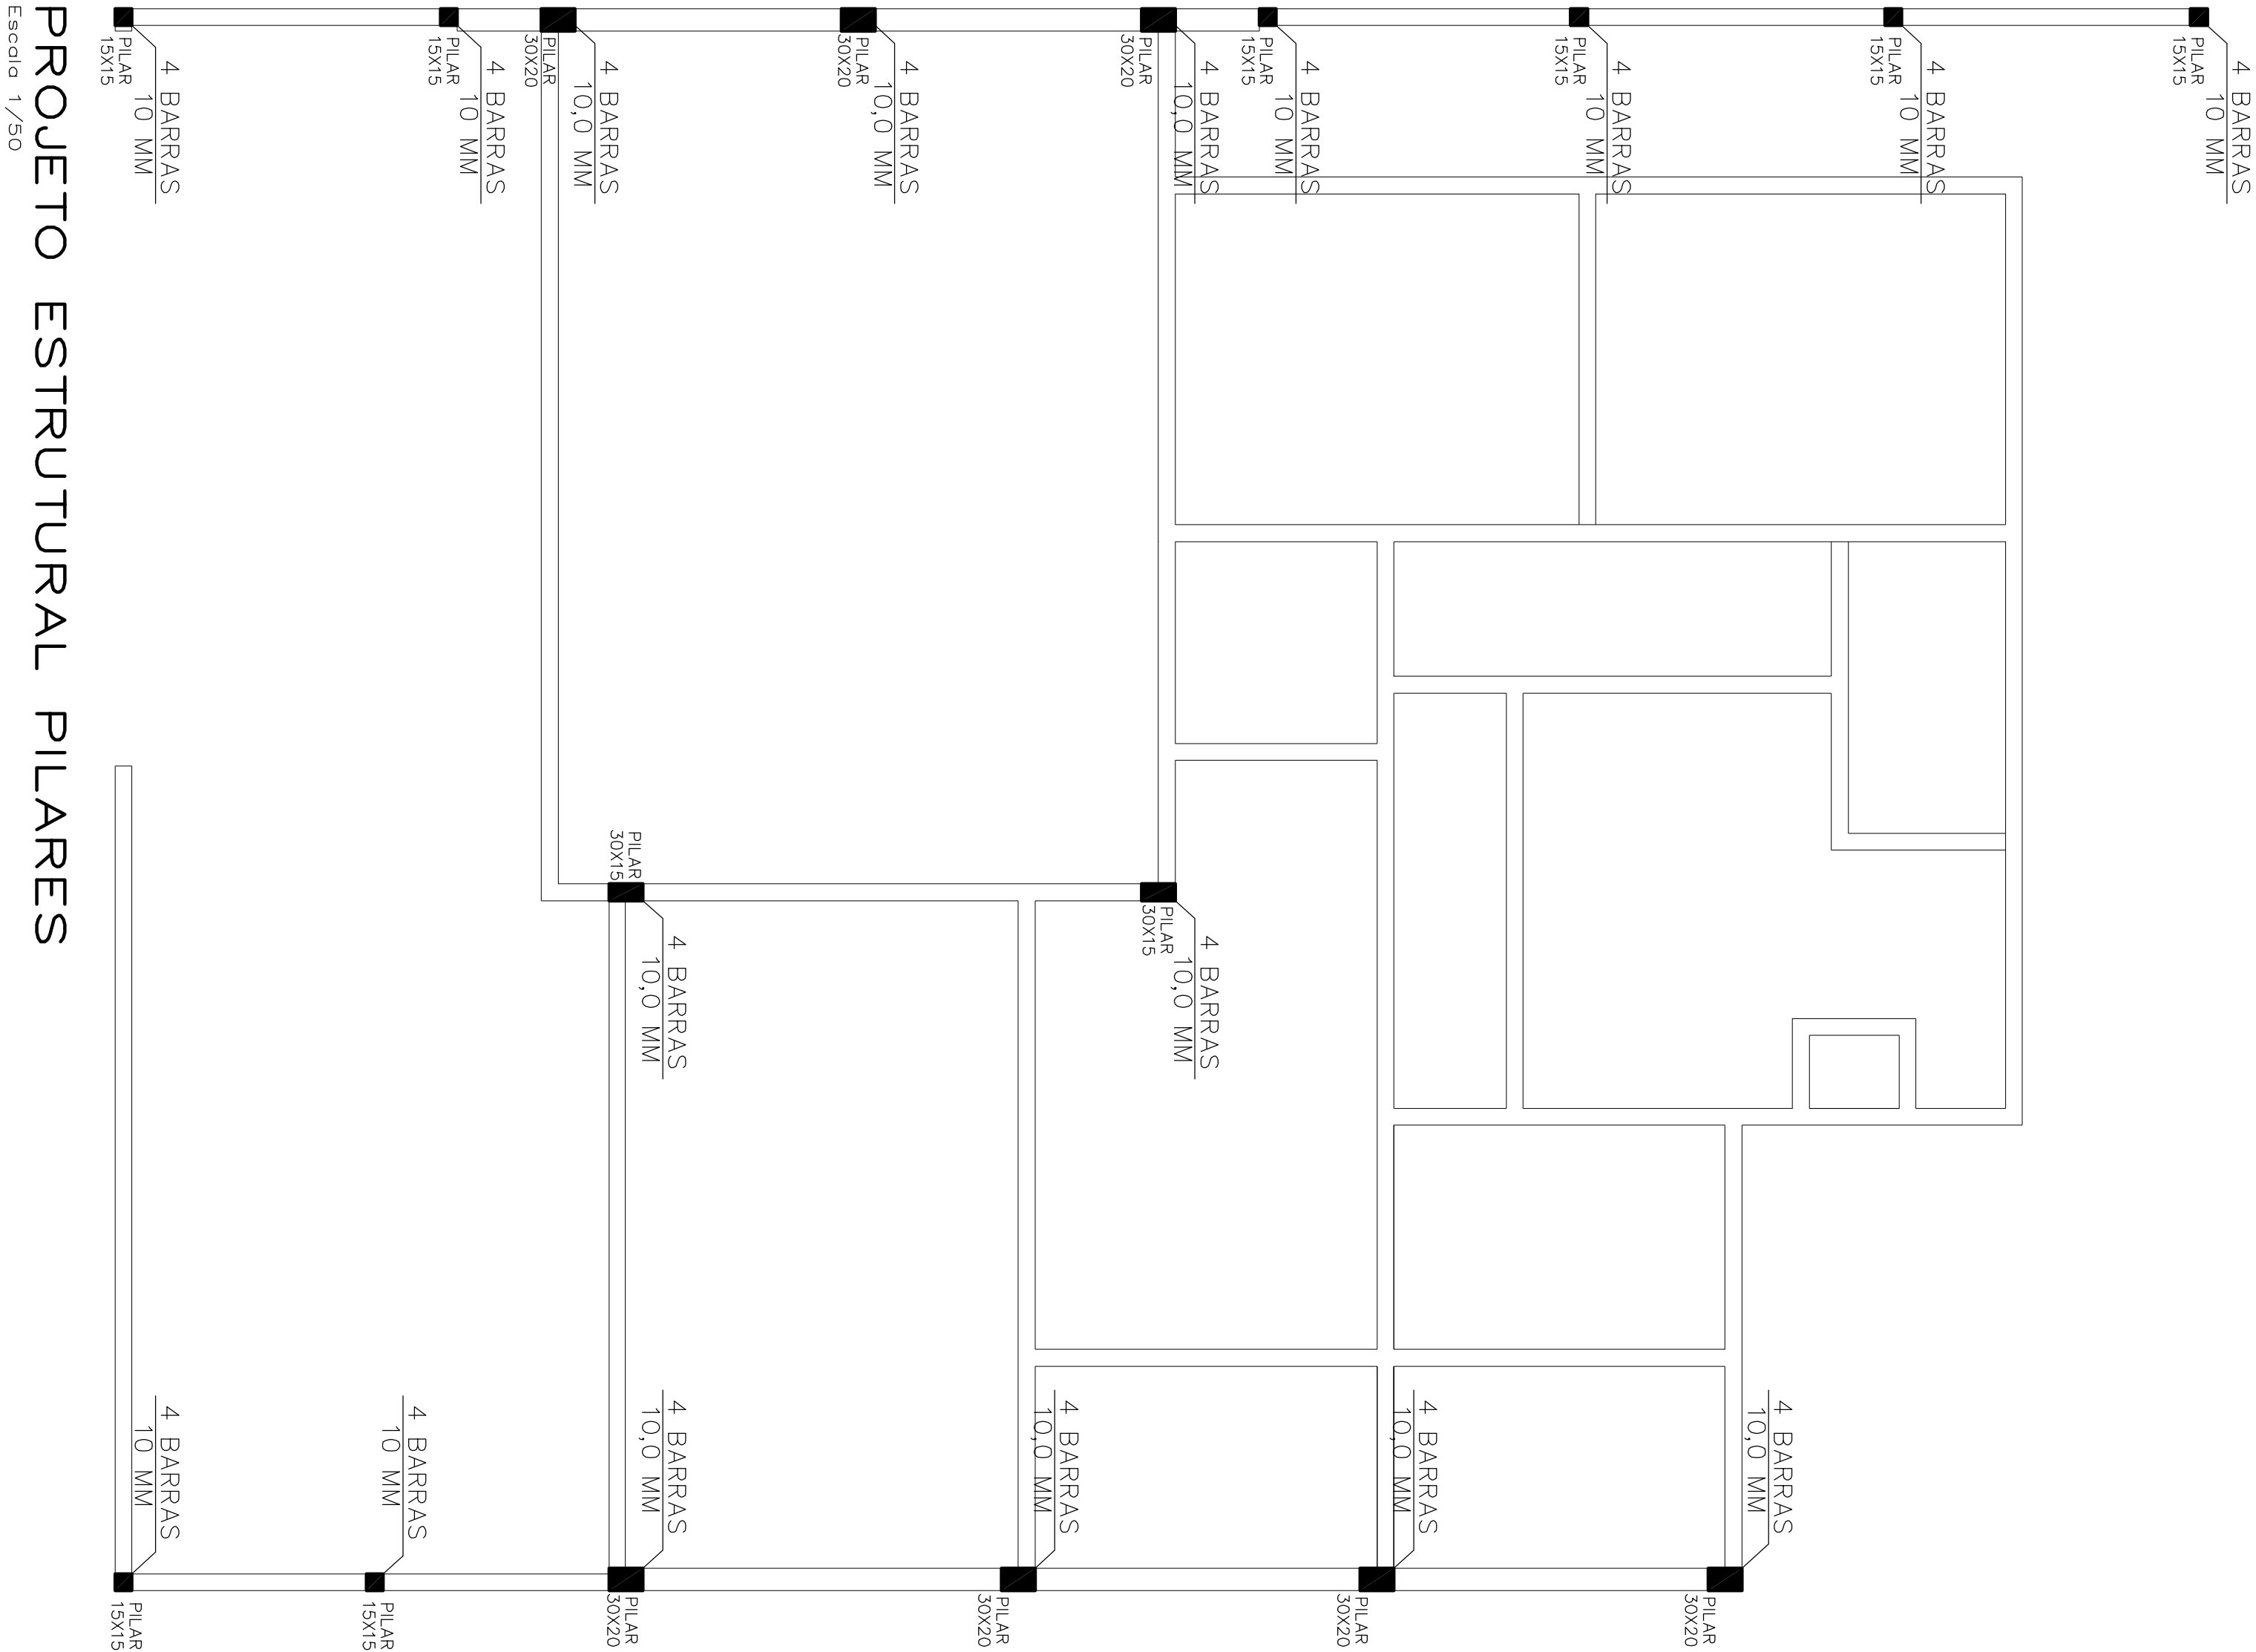


VIGAS BALDRAME					
Nº	DIMEN. (LxH)	SUP. (MM)	INFER. (MM)	COMPRIM. VIGA (M)	CTOTAL (M)
01	15X40	2X10,0	2X10,0	8,45	8,60
02	15X40	2X10,0	2X10,0	0,95	1,10
03	15X40	2X10,0	2X10,0	2,90	3,05
04	15X40	2X10,0	2X10,0	0,95	1,10
05	15X40	2X10,0	2X10,0	4,30	4,45
06	15X40	2X10,0	2X10,0	3,25	3,40
07	15X40	2X10,0	2X10,0	4,00	4,15
08	15X40	2X10,0	2X10,0	9,50	9,65
09	15X40	2X10,0	2X10,0	7,95	8,10
10	15X40	2X10,0	2X10,0	6,30	6,45
11	15X40	2X10,0	2X10,0	6,30	6,45
12	15X30	2X10,0	2X10,0	7,95	8,10
13	20X30	2X10,0	2X10,0	7,15	7,30
14	15X40	2X10,0	2X10,0	7,70	7,85
15	15X40	2X10,0	2X10,0	7,70	7,85
16	15X40	2X10,0	2X10,0	4,20	4,35
17	15X40	2X10,0	2X10,0	2,10	2,25
18	15X40	2X10,0	2X10,0	5,65	5,80
19	15X40	2X10,0	2X10,0	1,70	1,85
20	15X40	2X10,0	2X10,0	1,10	1,25
21	15X40	2X10,0	2X10,0	5,75	5,90
22	15X40	2X10,0	2X10,0	6,45	6,60
23	20X40	2X10,0	2X10,0	10,10	10,25
MURO 01	15X30	2X10,0	2X10,0	8,45	8,60
MURO 02	15X30	2X10,0	2X10,0	3,05	3,20
MURO 03	15X30	2X10,0	2X10,0	4,55	4,70
MURO 04	15X30	2X10,0	2X10,0	7,35	7,50

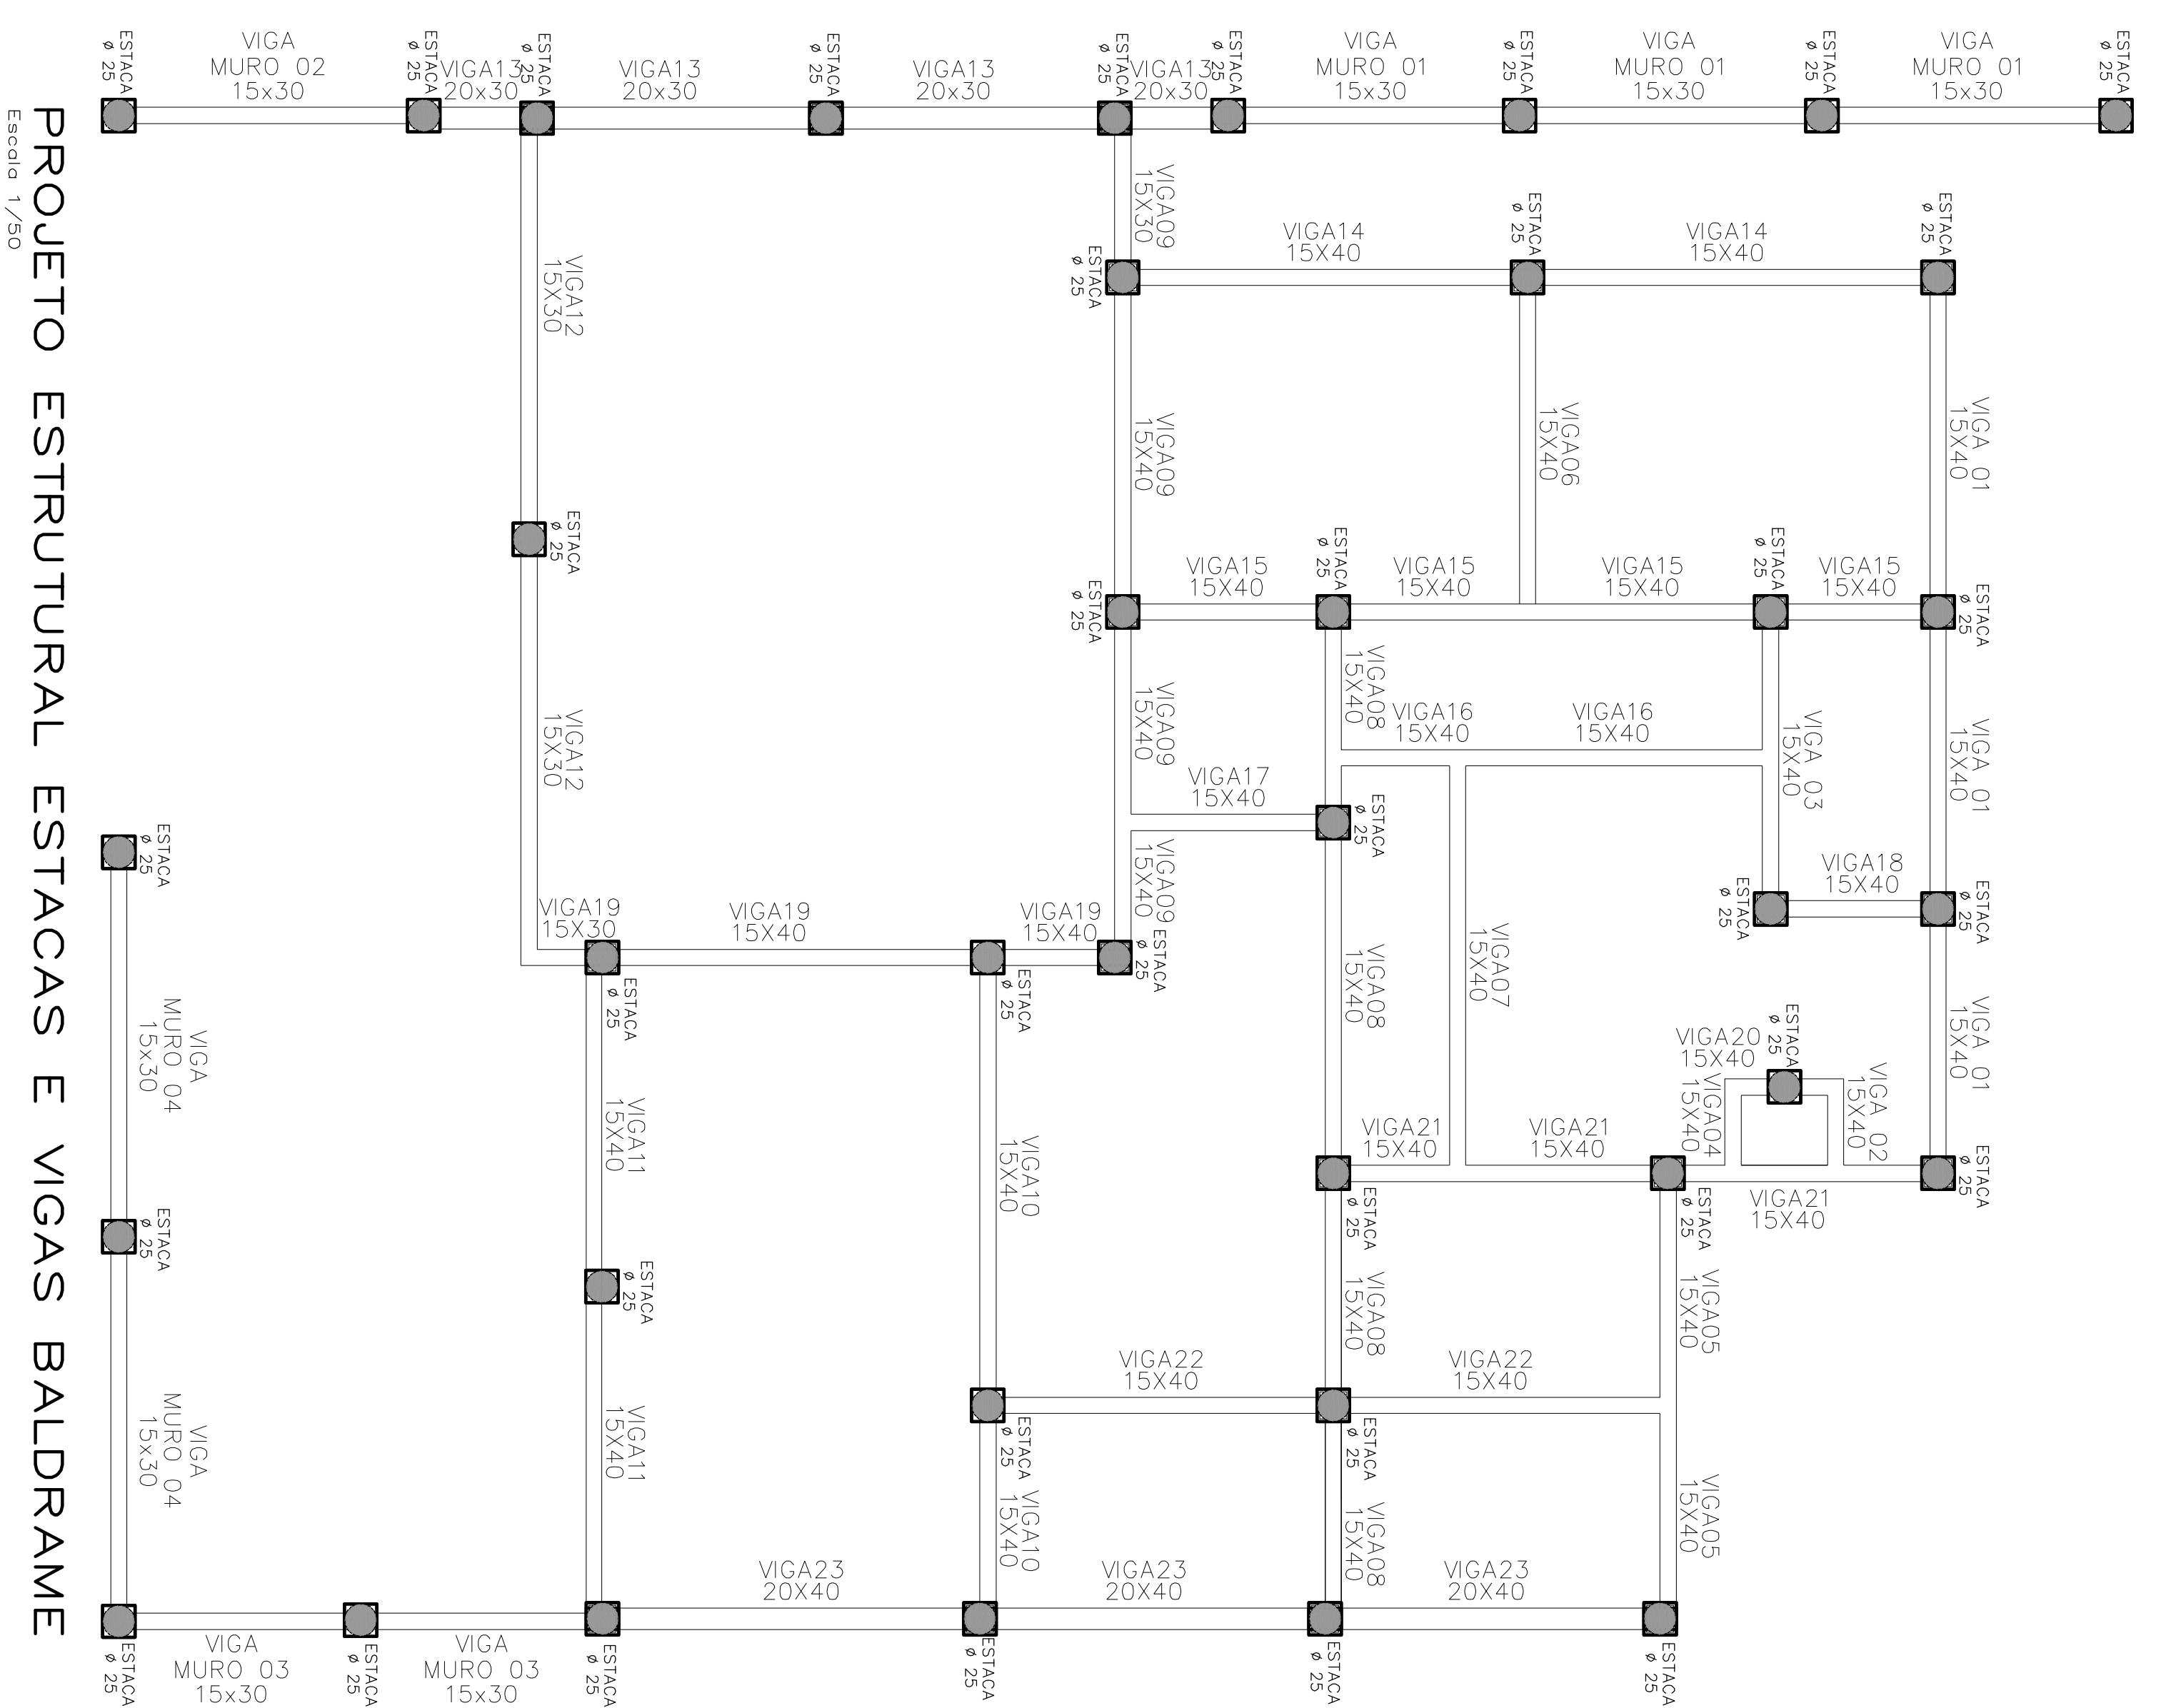

PROJETO ESTRUTURAL ESTACAS E VIGAS BALDRAME

Escala 1/50

PROJETO ESTRUTURAL PILARES

Escala 1/50



OFFICE
Arquitetura e Engenharia

RESPONSÁVEL TÉCNICO PROJETO

PROJETO ESTRUTURAL

OBRA
INSTITUCIONAL
LOCAL
R. LEOPOLDO ALDOO HINTERLIZ, 8
CENTRO, MATO LEITÓIROS

ASSINIO
FUNDAÇÕES, VIGAS BALDRAME E PILARES

MY OFFICE ARQUITETURA E ENGENHARIA LTDA

Cau-RS PJ 53190-1

PREFEITURA MUNICIPAL DE MATO LEITÃO

CNPJ: 14.457.880/0001-63

RUA 10 DE NOVEMBRO, 45, CENTRO, MATO LEITÓIROS

PHONE: (51) 98805-5862 / (51) 3617-5860 - mloco@myoffice.arq.br

ÁREA
161,05m²

ESCALA
Indicada

DATA
MAIO/2024

Prancha Nº

04