


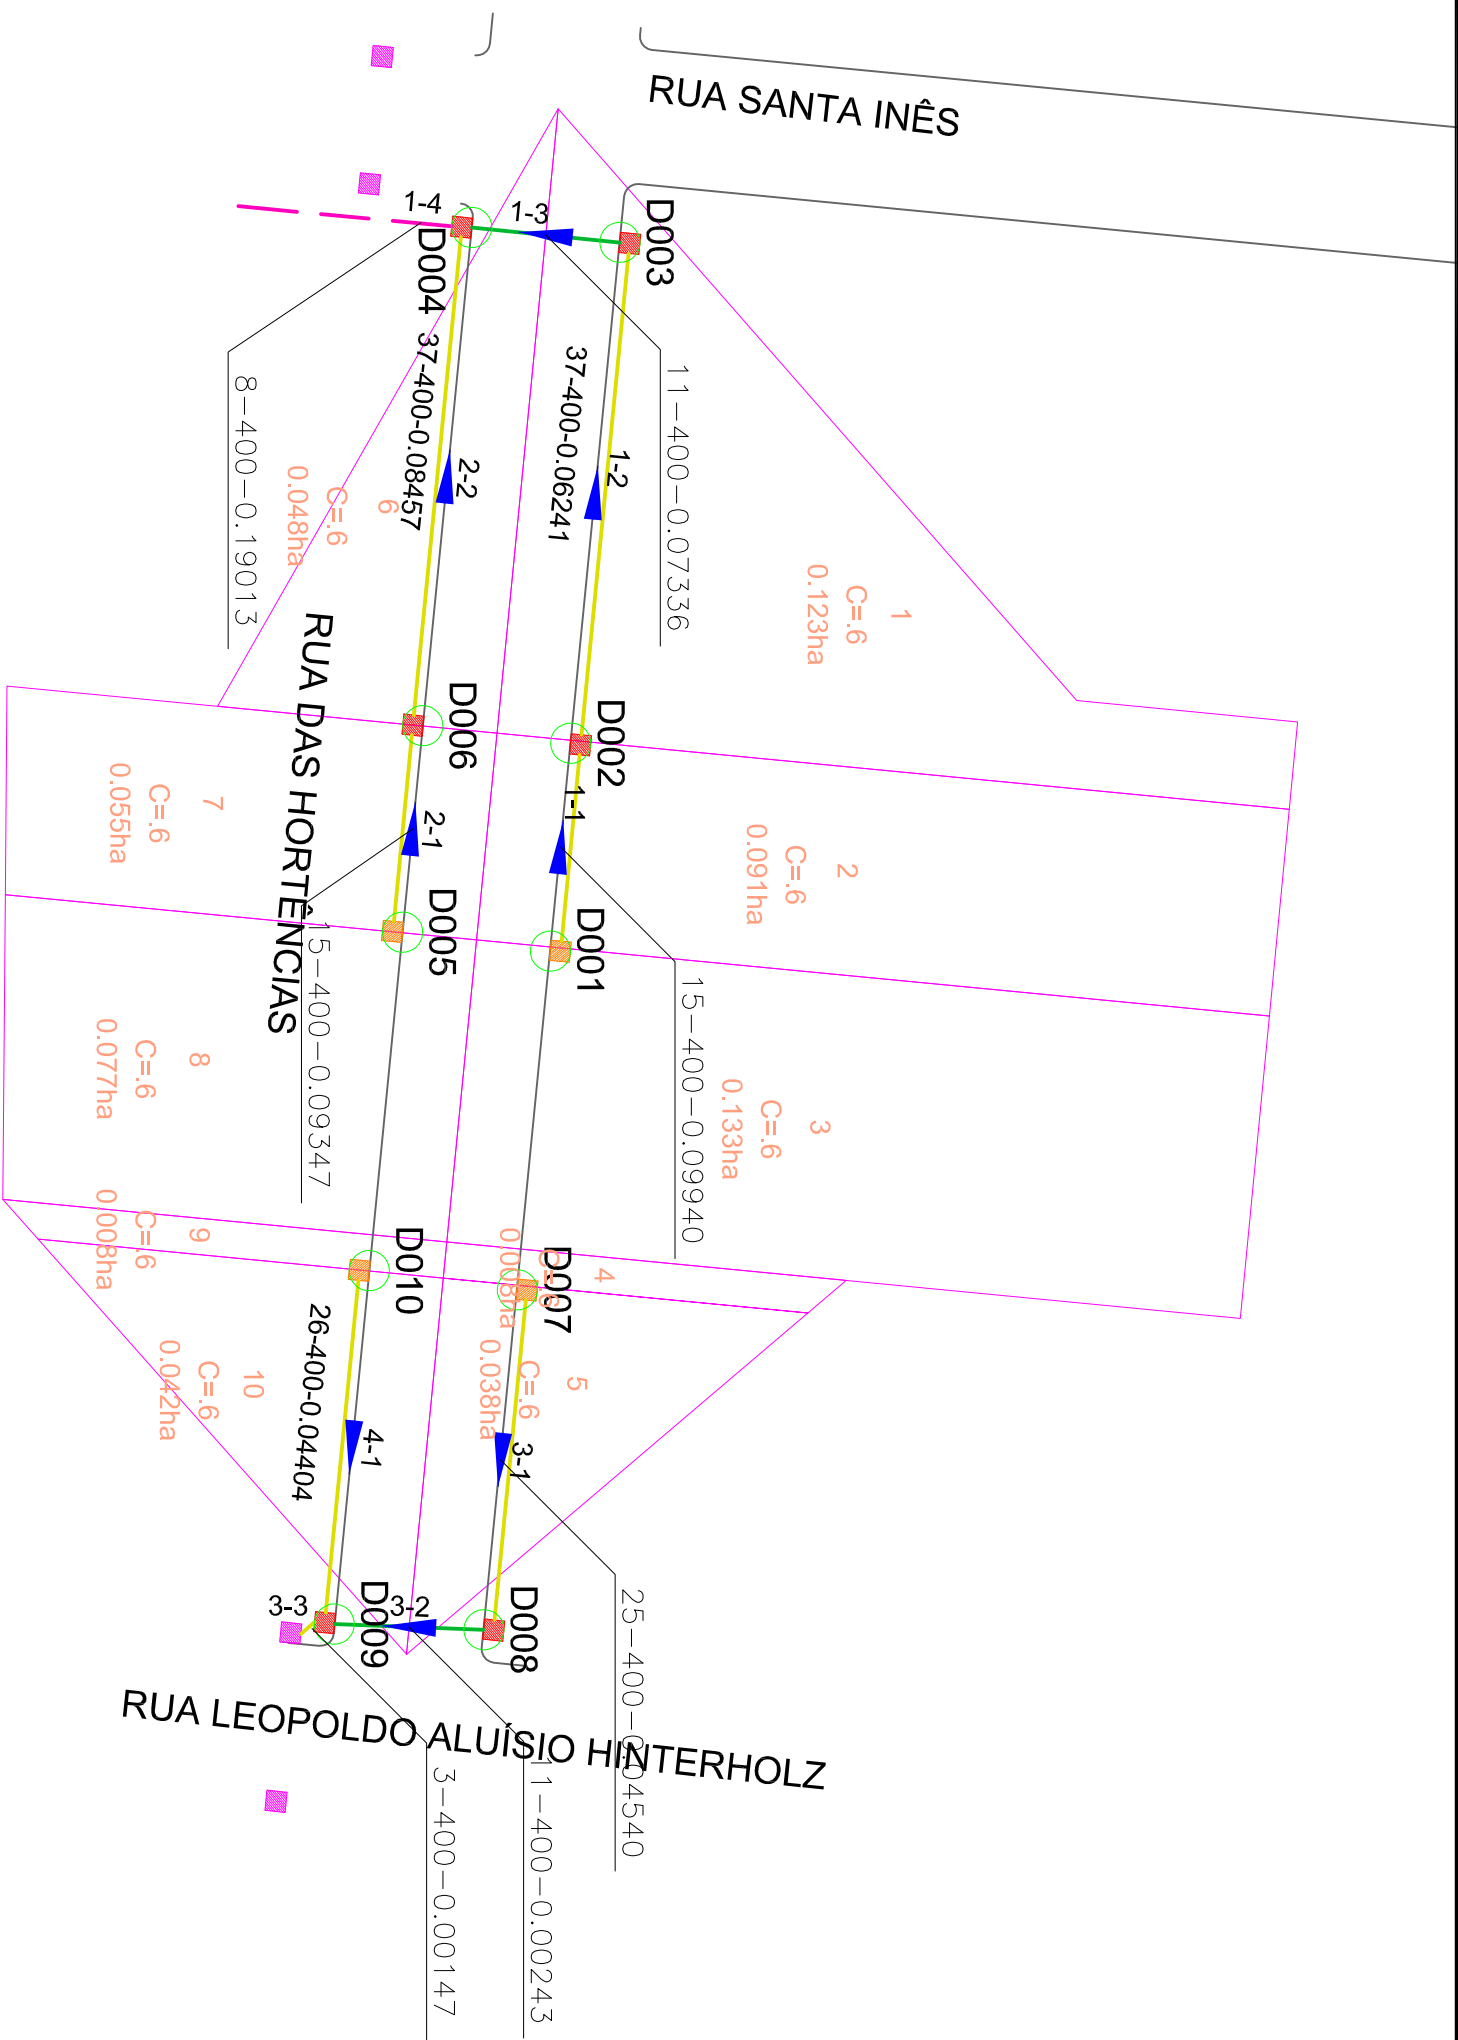

BACIAS DE CONTRIBUIÇÃO

BACIAS DE CONTRIBUIÇÃO



Eng.^a CIMI Gabriela T. Lehen Mendes
CREA RS 212680

Fig. CIV-1
CREA RS 212680

PREFEITURA MUNICIPAL DE MATO LEITÃO

PREFEITURA MUNICIPAL DE MATO LEITÃO

BACIAS DE CONTRIBUIÇÃO

BACIAS DE CONTRIBUIÇÃO

RUA DAS HORTÊNCIAS

RUA DAS HORTÊNCIAS

SET/2023

SET/2023

TRECHO:

TRECHO:

SCALA:

SCALA:


AREA:

AREA:

RANCH

RANCH

BC1

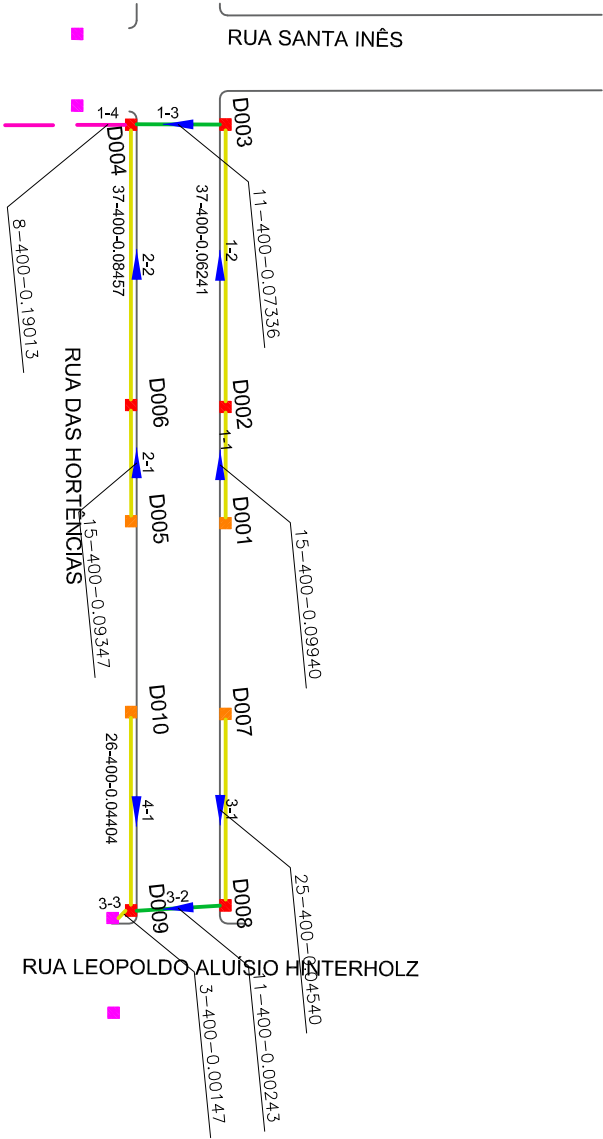

PLANTA BAIXA

- TUBO PS-1 ØN400 mm
- TUBO PA-1 ØN400 mm
- TUBO PS-1 ØN600 mm
- TUBO PA-1 ØN600 mm
- TUBO PS-1 ØN800 mm
- TUBO PA-1 ØN800 mm
- TUBO PS-1 ØN1000 mm
- TUBO PA-1 ØN1000 mm
- TUBO PS-1 ØN1200 mm
- TUBO PA-1 ØN1200 mm
- TUBO PS-1 ØN1500 mm
- TUBO PA-1 ØN1500 mm
- TUBO PS-1 ØN2000 mm
- TUBO PA-1 ØN2000 mm
- TUBO EXISTENTE
- TUBO PROJETADO EM OUTRA RUA
- CAXA COMBINADA 0,80 x 0,80 (INT.)
- CAXA COMBINADA 1,30 x 1,30 (INT.)
- CAXA COMBINADA 1,50 x 1,50 (INT.)
- CAXA GRELHADA 0,80 x 0,80 (INT.)
- CAXA GRELHADA 1,30 x 1,30 (INT.)
- CAXA GRELHADA 1,50 x 1,50 (INT.)
- CAXA PASSAGEM 0,80 x 0,80 (INT.)
- CAXA PASSAGEM 1,30 x 1,30 (INT.)
- CAXA PASSAGEM 1,50 x 1,50 (INT.)
- CAXA EXISTENTE
- ALA TUBO Ø400mm
- ALA TUBO Ø600mm
- ALA TUBO Ø800mm
- ALA TUBO Ø1000mm
- ALA TUBO Ø1200mm
- ALA TUBO Ø1500mm
- ALA TUBO Ø2000mm
- TESTADA TUBO Ø400mm
- TESTADA TUBO Ø600mm

YINMENG
DUO



RESPONSÁVEL TÉCNICO:

Eng.º **CHIL GARCIA T. Lichten Mendes**
CREA-RS 212630



CONTRATANTE:

PREFEITURA MUNICIPAL DE MATO LEITÃO

PROJETO:

REDE

LOCAL:

RUA DAS HORTÊNCIAS

DATA:



SET/2023

TRECHO:

ESCALA: 1/1000

ÁREA:

PARA O PROJETO: REDE1

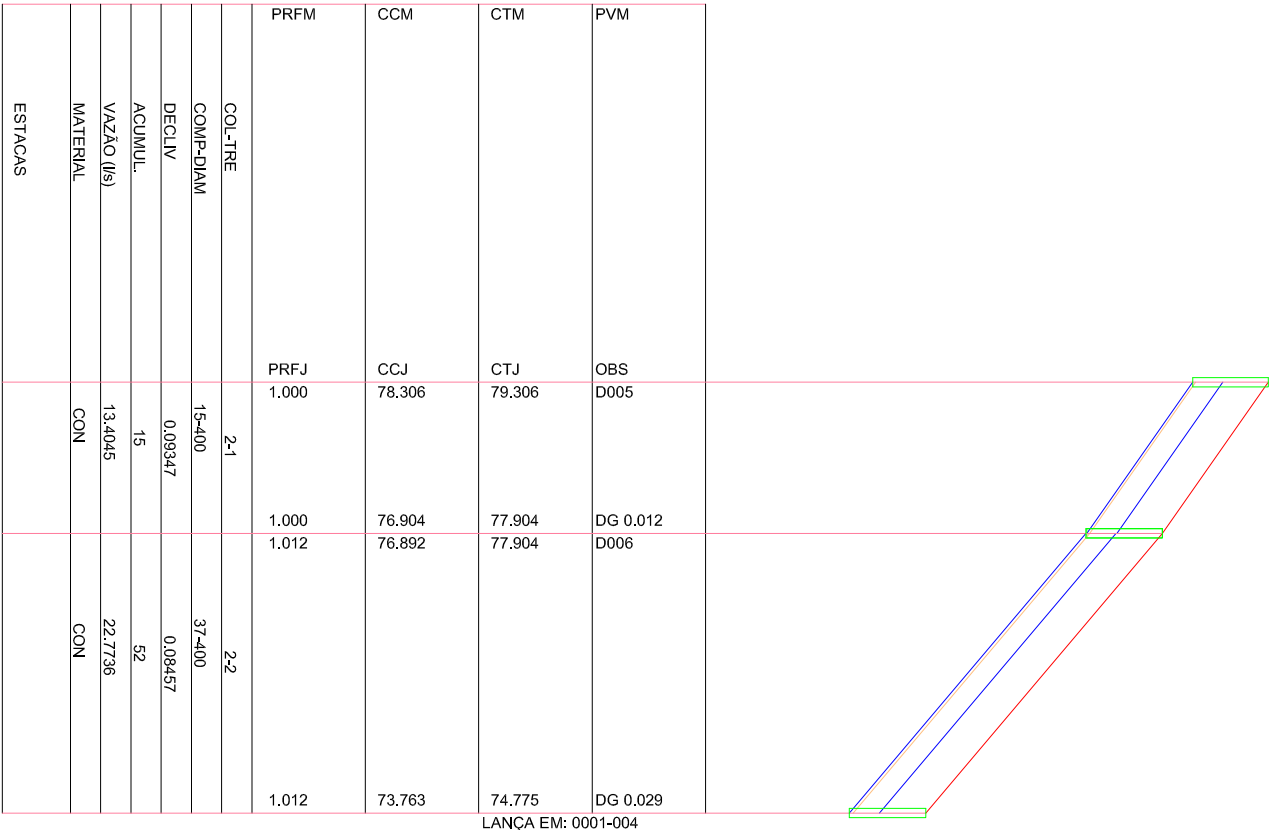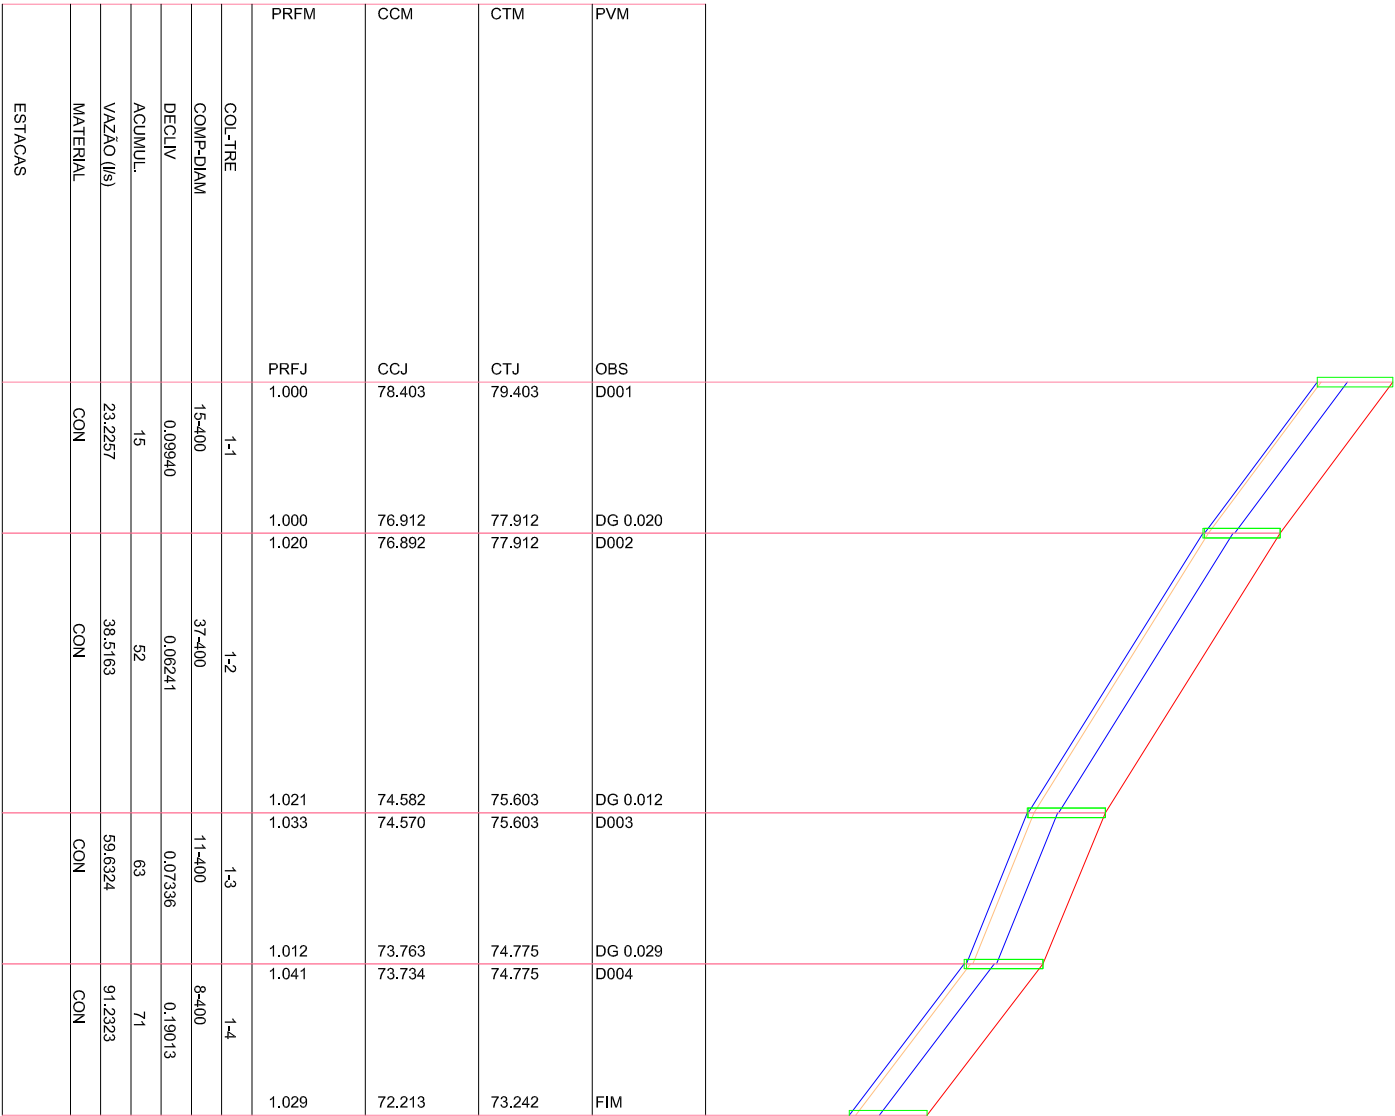



Eng.º **DUO** GOMES T. Lúcio Mendes
CREA RS 212630

PROPRIETÁRIO:

CONTRATANTE:

LOCAL:

PROJETO:

TRECHO:

PERFILS

ÁREA:

DATA:

ESCALA:

PRANCHETA:

RUA DAS HORTÊNCIAS

SET/2023

Horiz.: 1/1000
Vert.: 1/100


P1

PVM	OBS D007	DG 0.057 D008	DG 0.043 D009	FIM
CTM	CTJ 80.250	79.115 79.115	79.105 79.105	79.103
CCM	CCJ 79.250	78.115 78.058	78.031 77.988	77.983
PRFM	PRFJ 1.000	1.000 1.057	1.074 1.117	1.120
COL-TRE	3-1	3-2	3-3	
COMP-DIAM	26-400	11-400	3-400	
DECLIV	0.04540	0.00243	0.00147	
ACUMUL.	25	36	39	
VAZÃO (l/s)	1.3322	8.9036	17.7474	
MATERIAL	CON	CON	CON	
ESTACAS				

LANÇA EM: DESAGUE

PVM	OBS D010	DG 0.117		
CTM	CTJ 80.250	79.105		
CCM	CCJ 79.250	78.105		
PRFM	PRFJ 1.000	1.000		
COL-TRE	4-1			
COMP-DIAM	26-400			
DECLIV	0.04404			
ACUMUL.	26			
VAZÃO (l/s)	1.4817			
MATERIAL	CON			
ESTACAS				

LANÇA EM: 0003-003

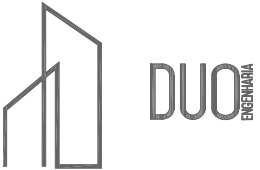

RESPONSÁVEL TÉCNICO:

Eng.º **OMIL GONÇALVES T. Lúcio Mendes**
CREA-RS 212630

CONTRATANTE:

PREFEITURA MUNICIPAL DE MATO LEITÃO

PROJETO:

PERFIS

DATA:

SET/2023

LOCAL:

RUA DAS HORTÊNCIAS

TRECHO:

ÁREA:

ESCALA:

**Horiz.: 1/1000
Vert.: 1/100**

PARA CHAMAR:

P2