


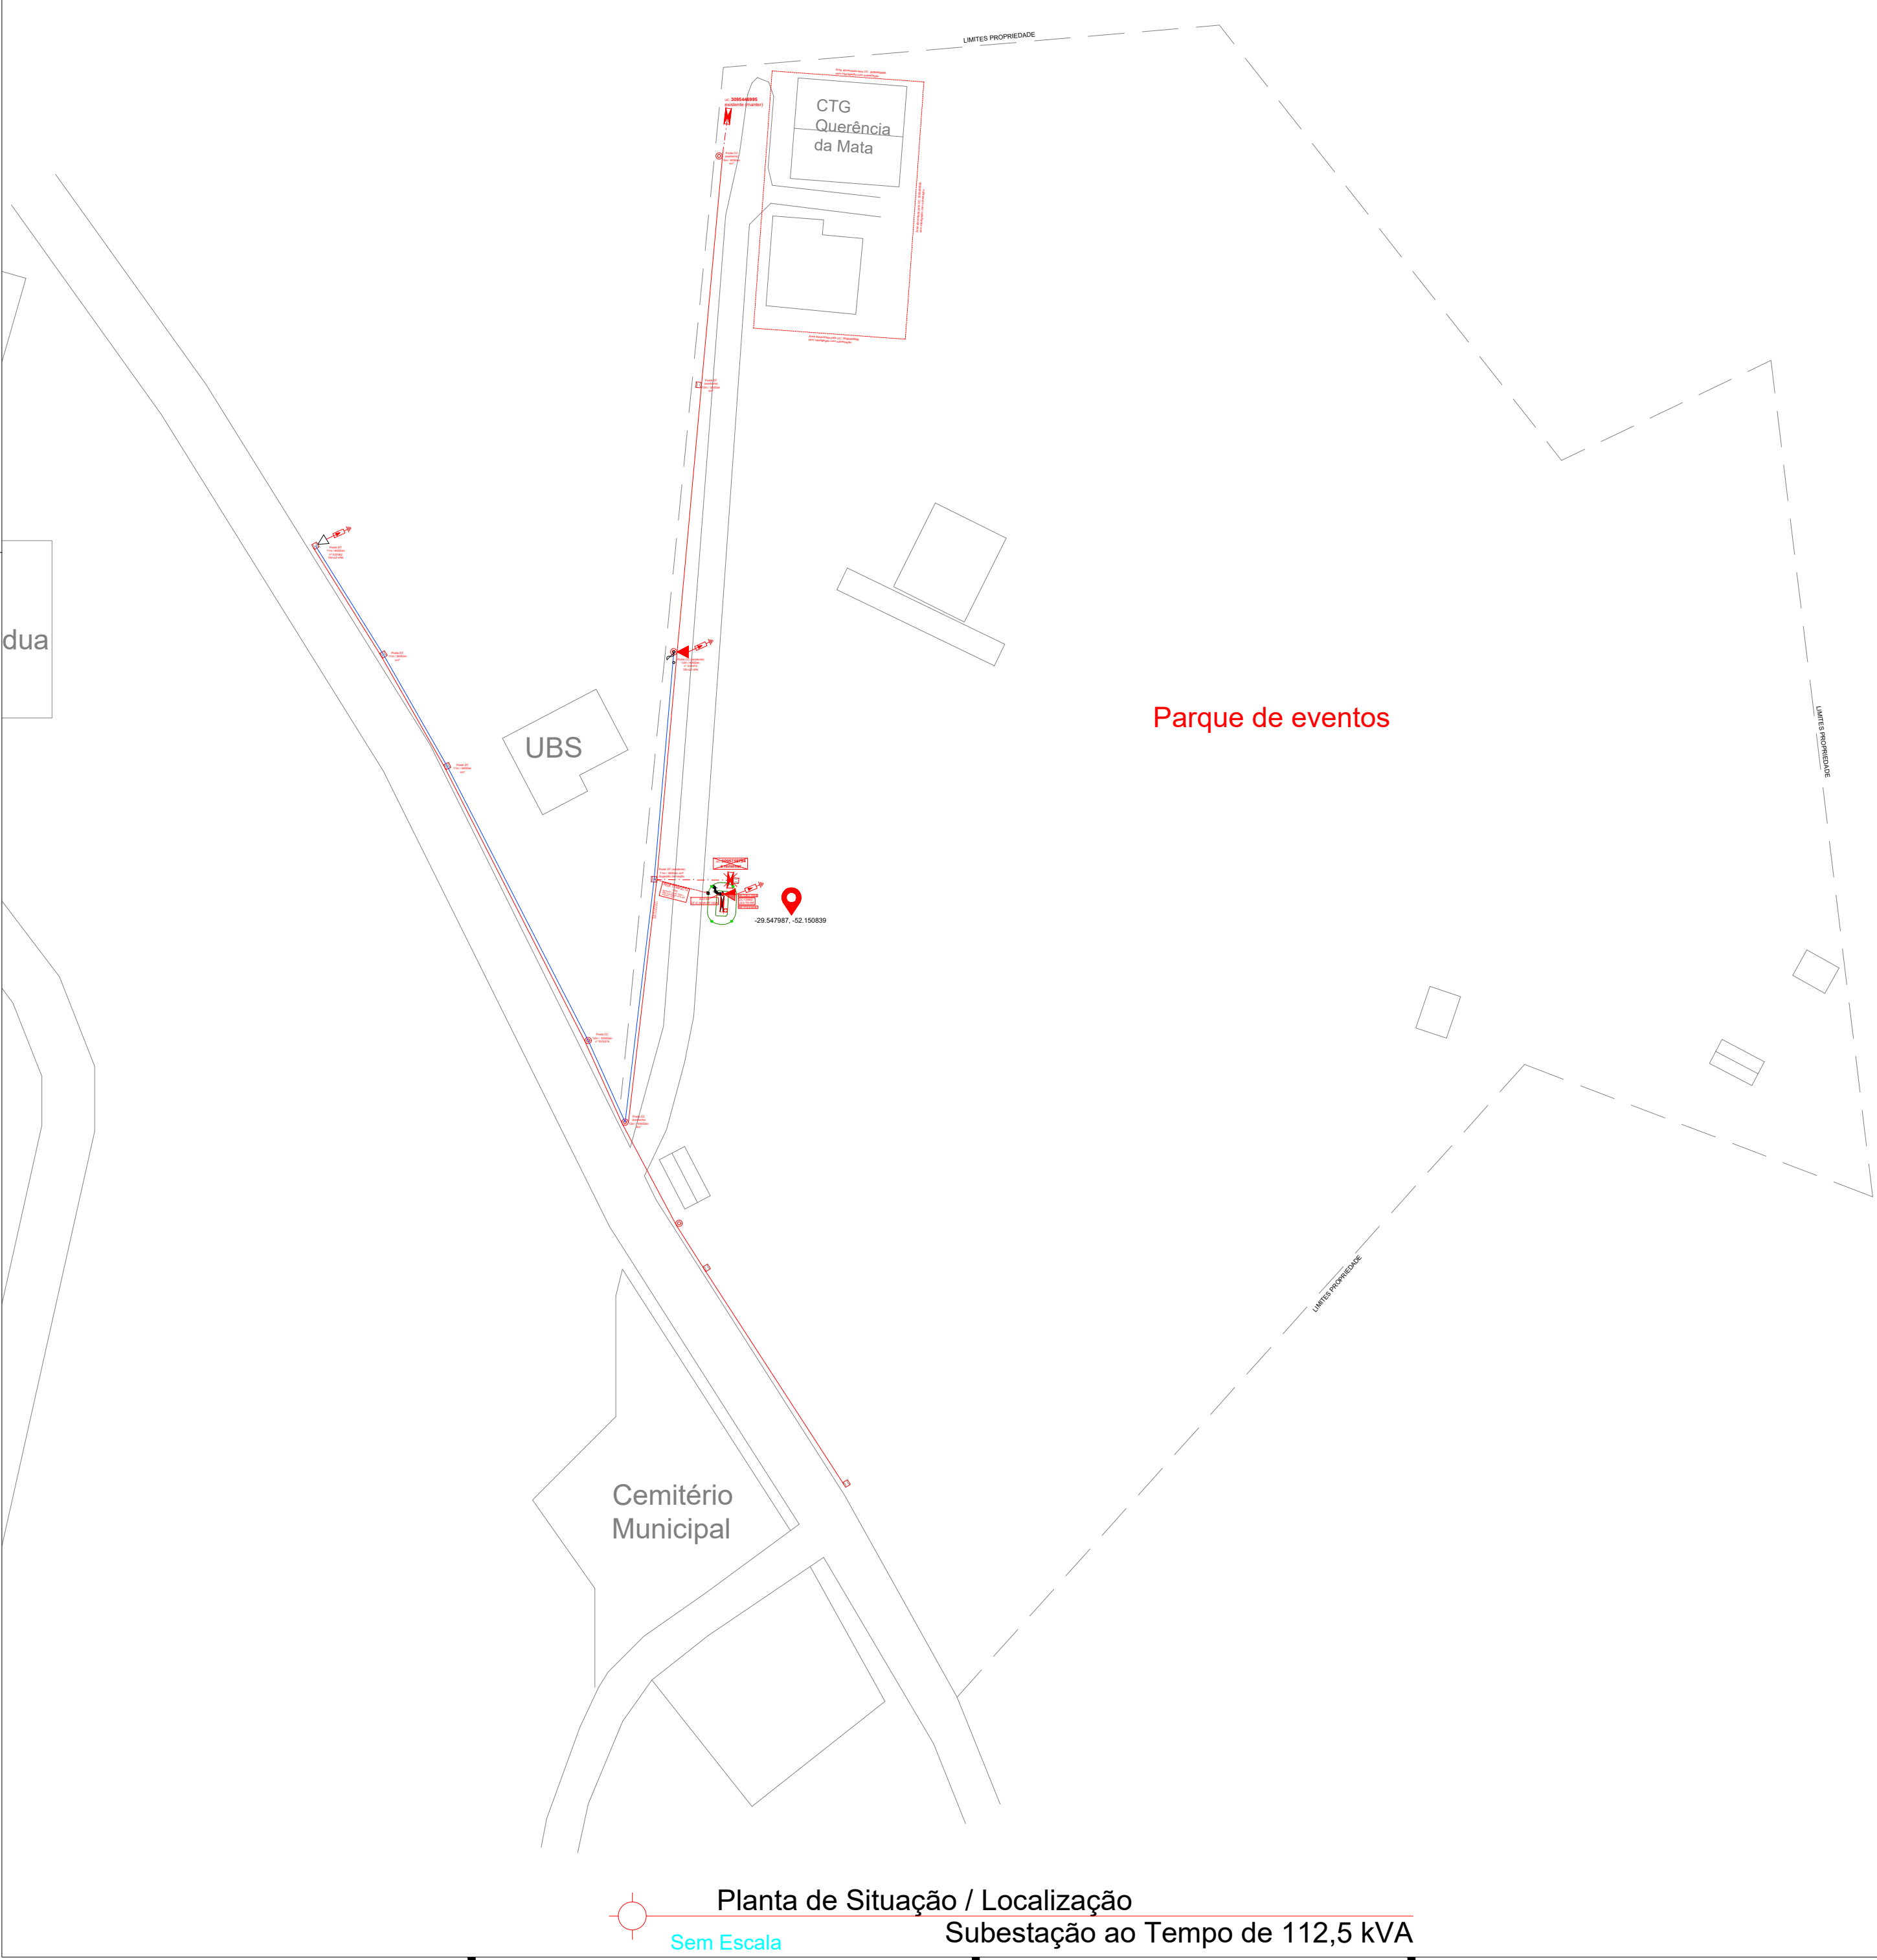

	TRANSFORMADOR TRIFÁSICO EXISTENTE - CPFL/RGE
	TRANSFORMADOR TRIFÁSICO A INSTALAR 112,5KVA
	CHAVE FUSÍVEL A INSTALAR - 100A - 15KV
	CHAVE FUSÍVEL EXISTENTE - 100A - 15KV
	MURETA DE MEDIÇÃO - A INSTALAR
	PARA-RAIOS - 12kV - 10kA
	RETIRADA DE COMPONENTE
	INSTALAÇÃO DE COMPONENTE
	REDE DE AT COMPACTA- TRIFÁSICA - AÉREA
	REDE DE AT AÉREA CONVENCIONAL
	RAMAL DE ALIMENTAÇÃO BT AÉREO
	REDE DE BAIXA TENSÃO
	POSTE DUPLO T - EXISTENTE
	POSTE DE CONCRETO - CIRCULAR (EXISTENTE)
	POSTE DE CONCRETO - CIRCULAR (A INSTALAR)
	CAIXA DE PASSAGEM CONFORME DETALHE 02
	LIMITES PROPRIEDADE DO CLIENTE

APROVAÇÃO

04/06/26	00	Emissão Inicial
DATA	REVISÃO	SUBESTAÇÃO 112,5 kVA
REVISÕES		
CONTEÚDO Planta de Situação / Localização Legenda		PRANCHA 02/02
ASSINATURAS		PROJETO ELÉTRICO
Proprietário: Município de Mato Leitão CNPJ: 94.577.590/0001-63		FASE PROJETO PROJETO EXE
Autor do Projeto: Engº Eletricista Diego Luiz Gomes CREA: RS261099		REVISÃO 00
Resp. Técnico pela Execução: CREA:		ESCALA INDICADA
ENDEREÇO DA OBRA: Linha Santo Antônio, 1460 Mato Leitão / RS		DATA 04/06/26
CONTATOS: (51)991994251	ENDEREÇO: XXXX	ARQUIVO CAD SUB_112,5KVA2
		DIMENSÃO DA FOLHA A2
		COLABORAÇÃO