



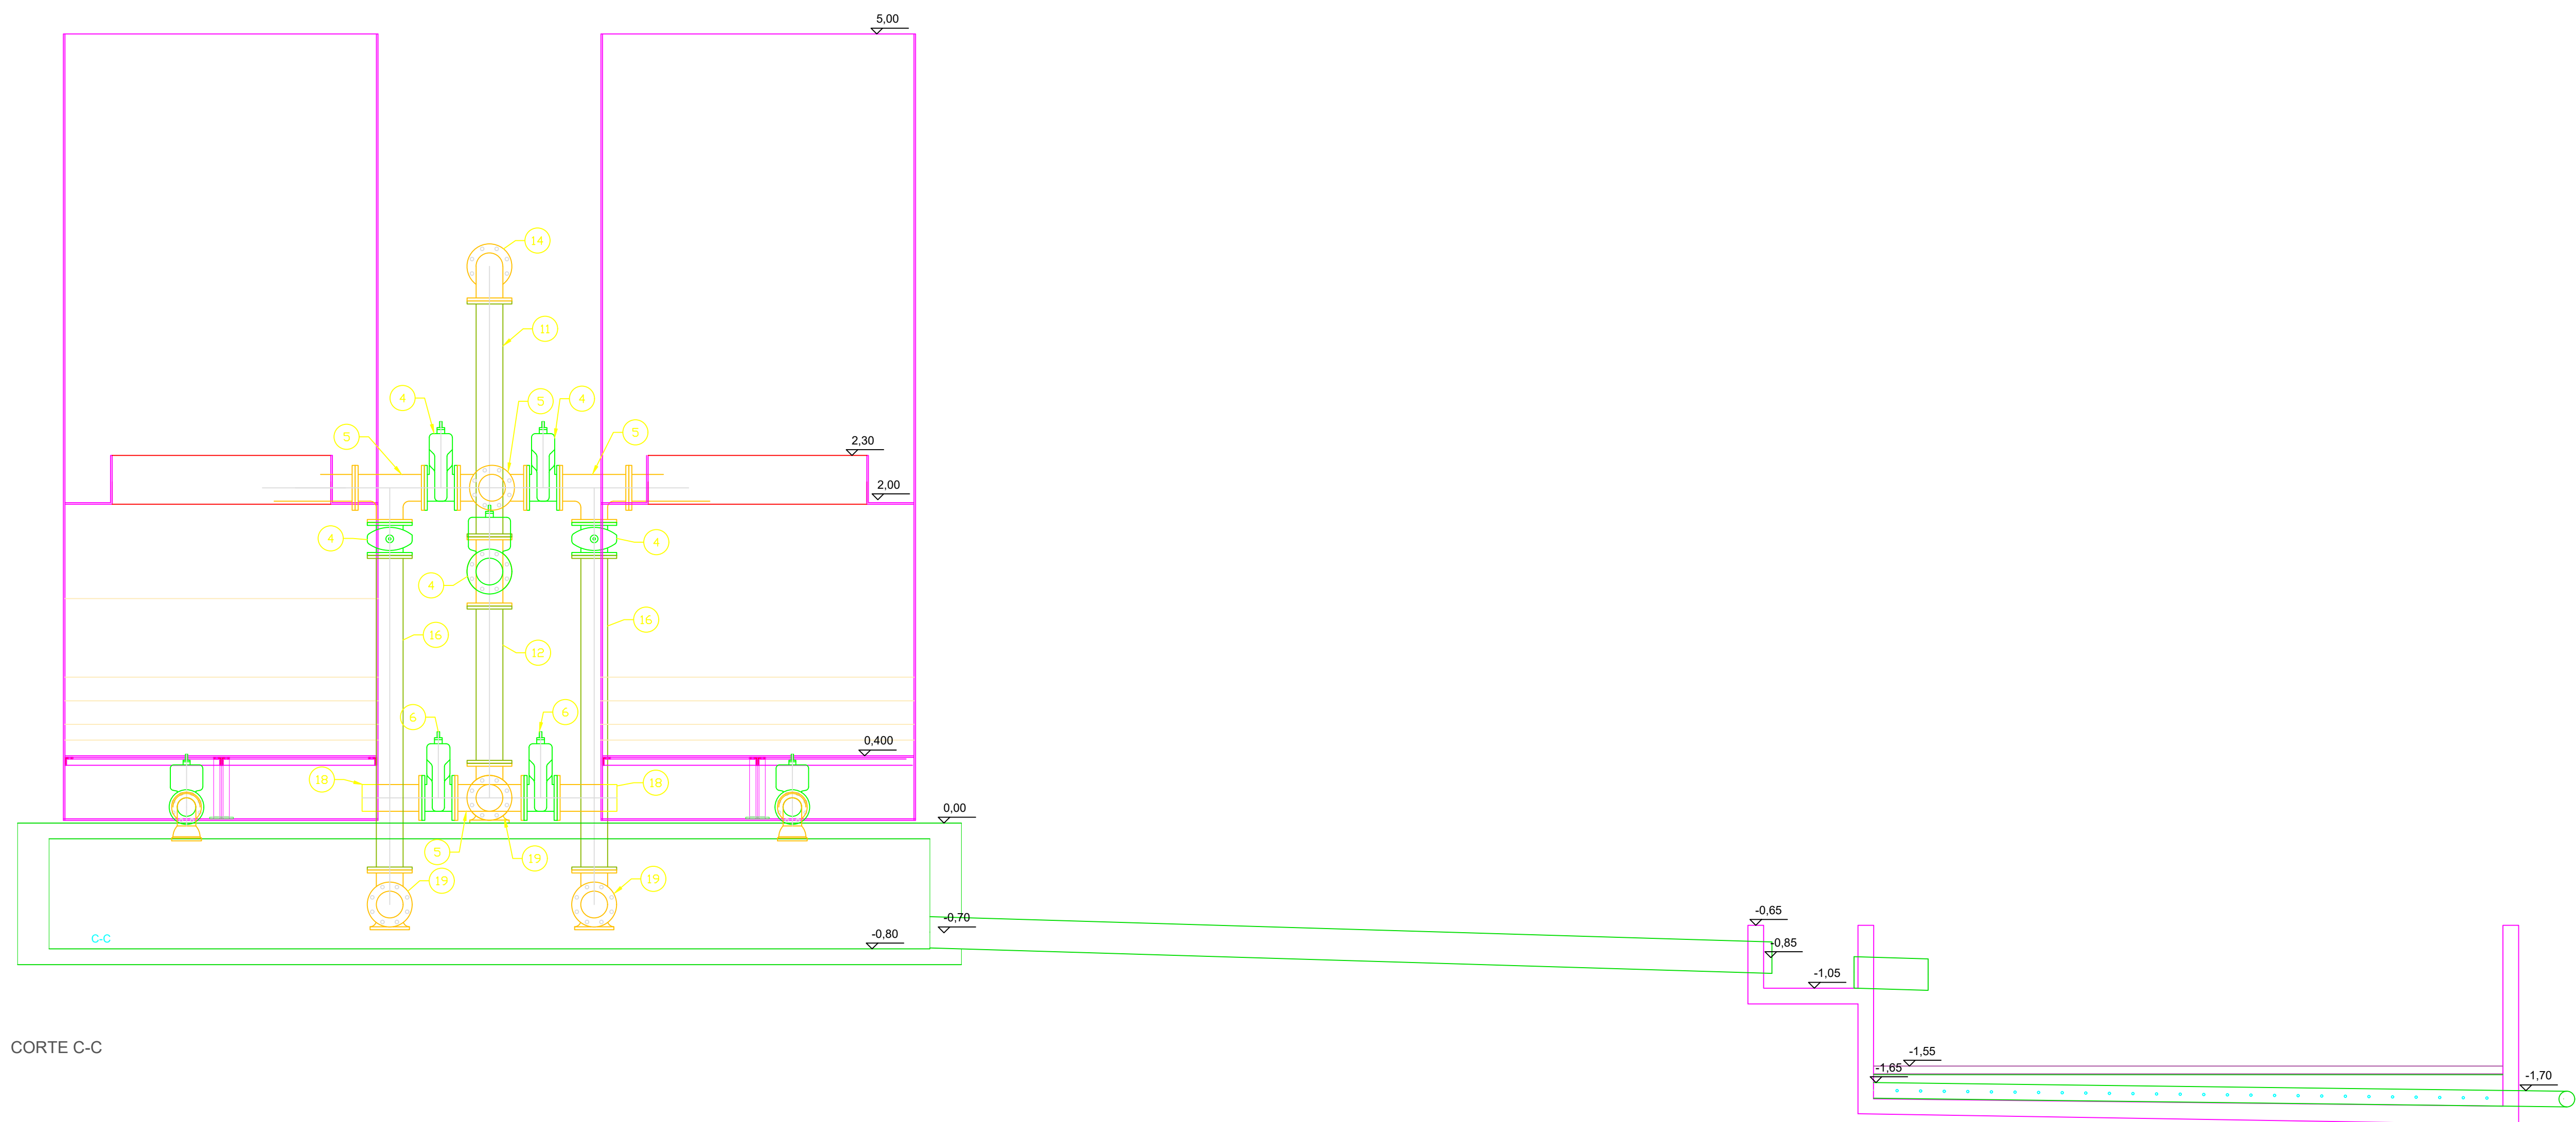

CORTE C-C

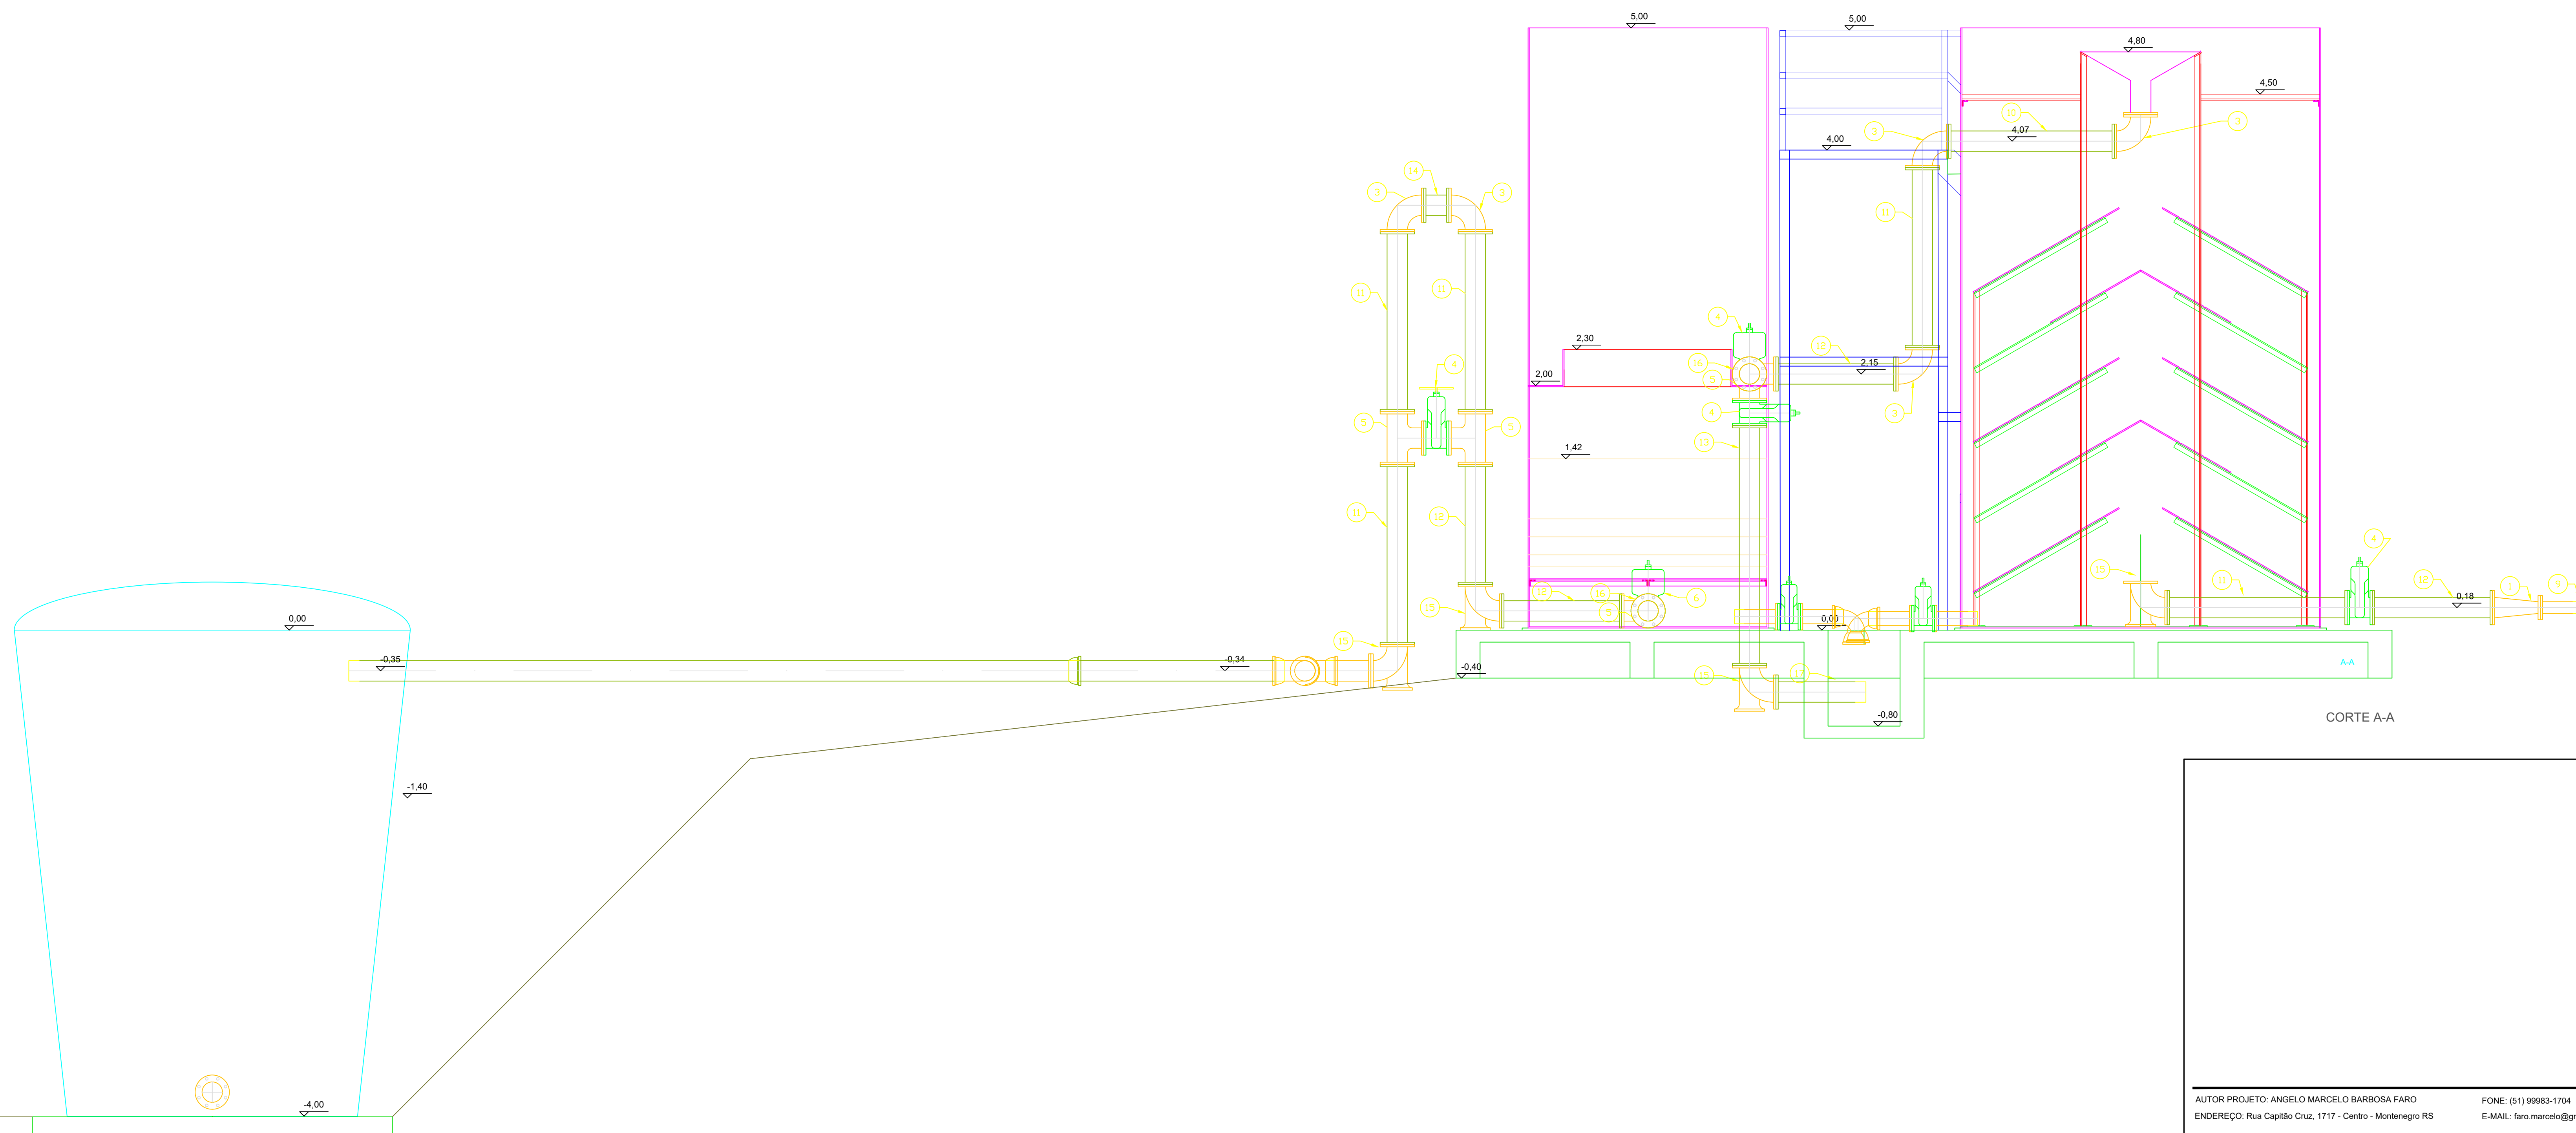

CORTE A-A

Este desenho somente poderá ser utilizado dentro dos termos contratuais.