


LEGENDA	
	POSTE DE CONCRETO ARMADO, DUPLO T - 7,0 METRO
	POSTE CIRCULAR DE CONCRETO ARMADO EXISTENTE
	DRENAGEM EXISTENTE
	ELETRODUTO PARA ALIMENTAÇÃO GERAL

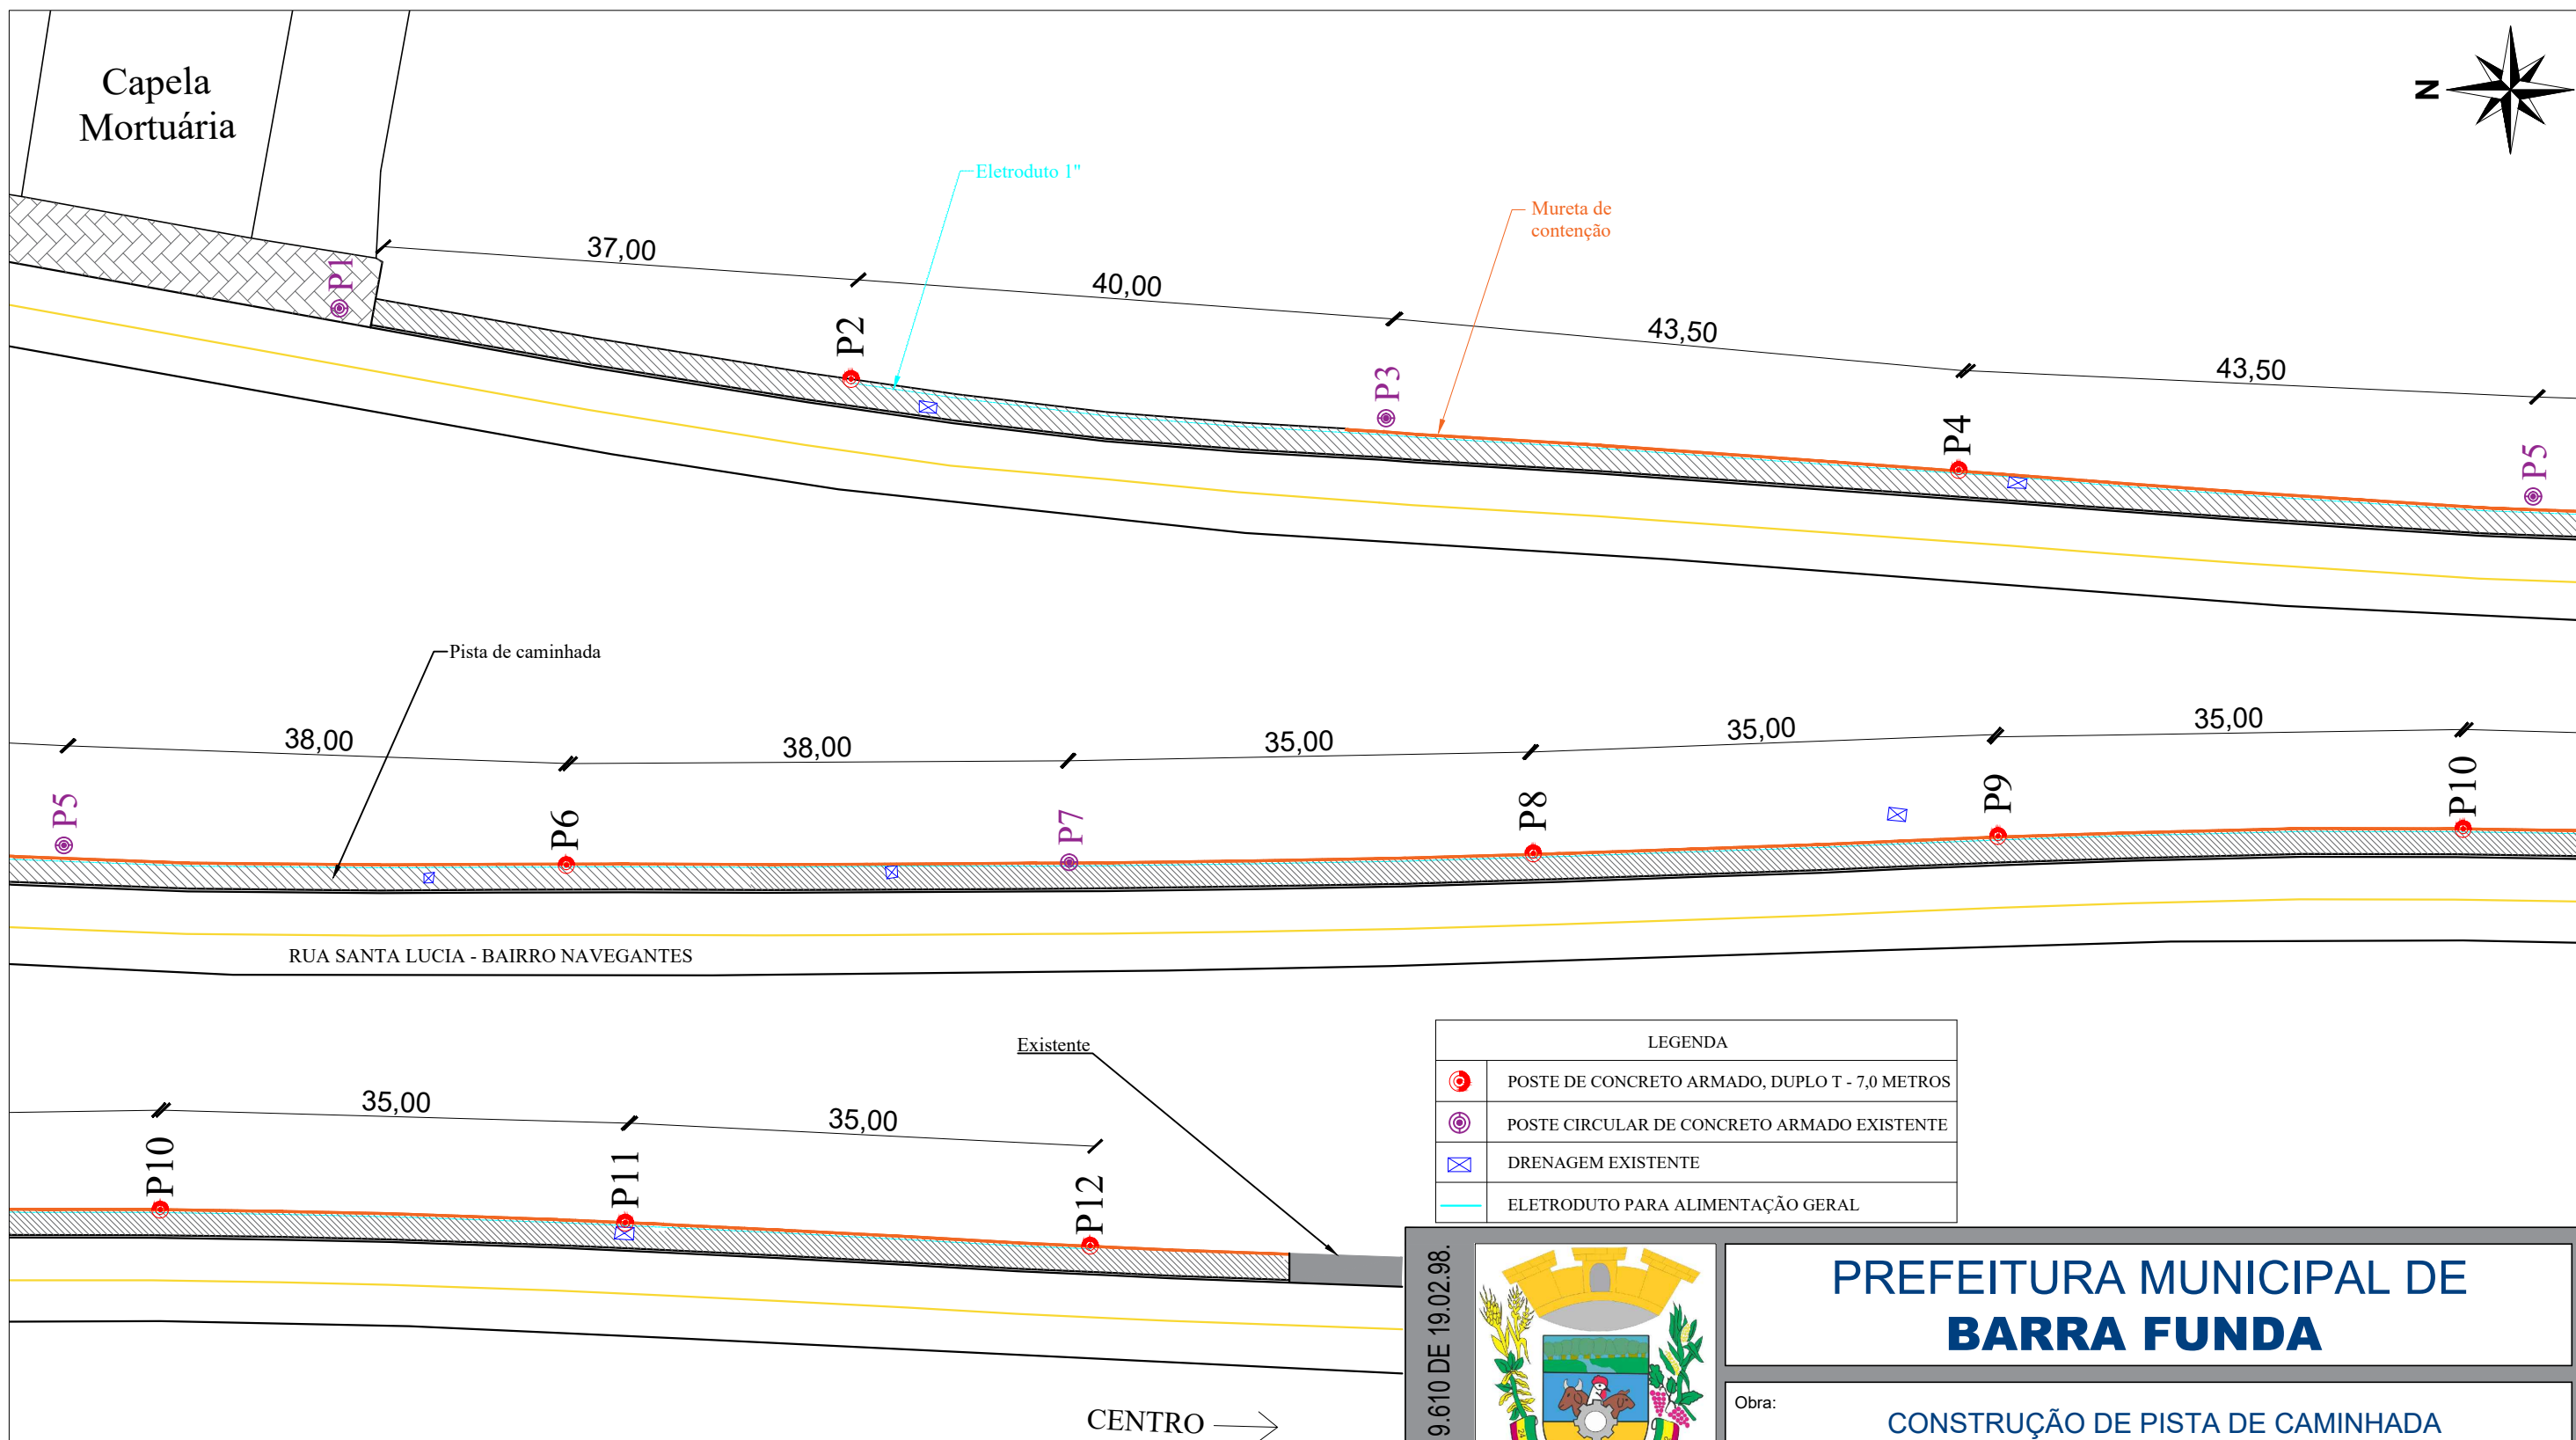

PREFEITURA MUNICIPAL DE
BARRA FUNDA

Obra: **CONSTRUÇÃO DE PISTA DE CAMINHADA
NO BAIRRO NAVEGANTES**

Endereço: Rua Santa Lucia, Bairro Navegantes - Barra Funda/RS

Data:
JULHO/2025

Proprietário:

ANDRÉ SIGNOR
Prefeito Municipal

Responsável Técnico:

DIENIFER L. ZANDONÁ
Engenheira Civil - CREA/RS 247266










Extensão:
428,78 m

Esc: 1:500

Projeto: LOCALIZAÇÃO

Prancha: **01**

DIREITOS AUTORAIS RESERVADOS. LEI 9.610 DE 19.02.98.

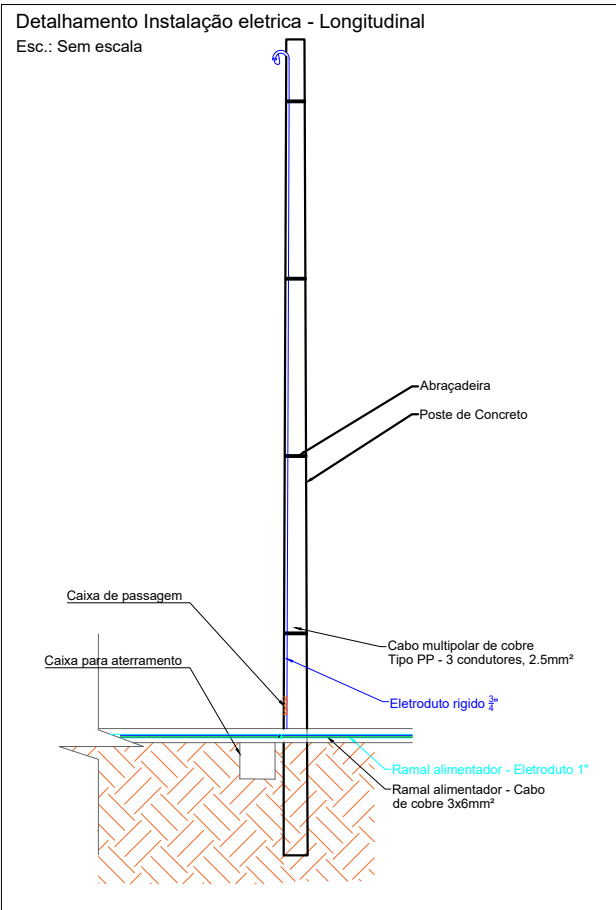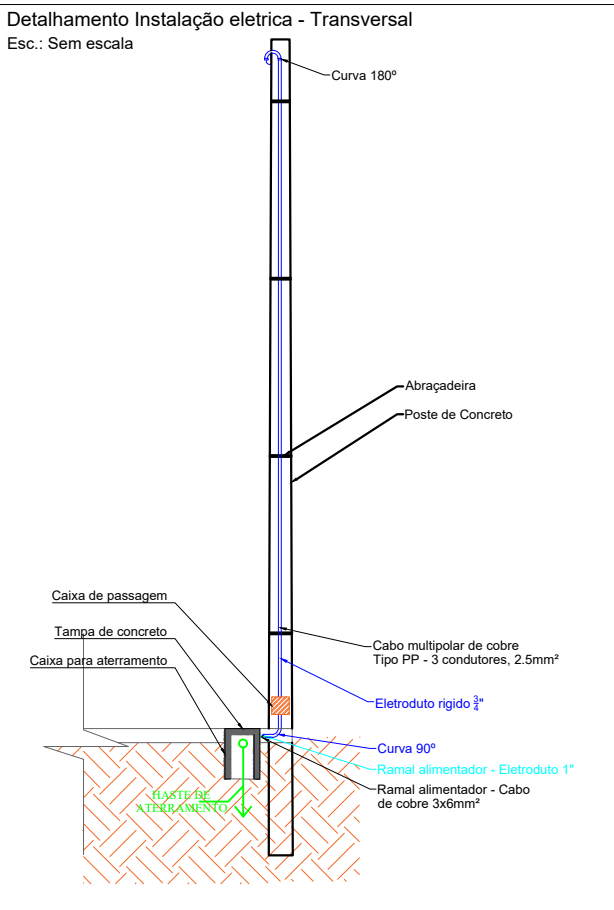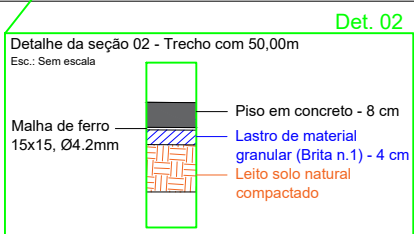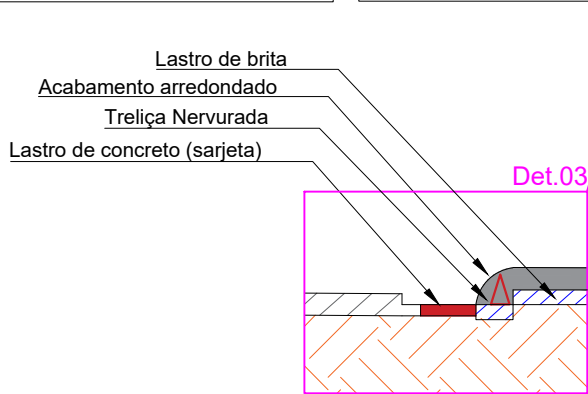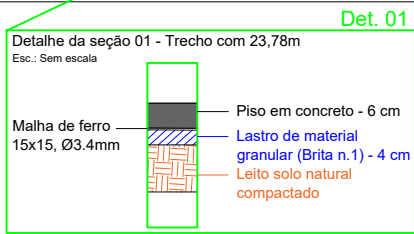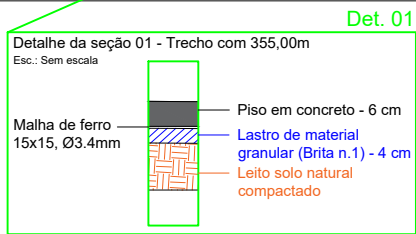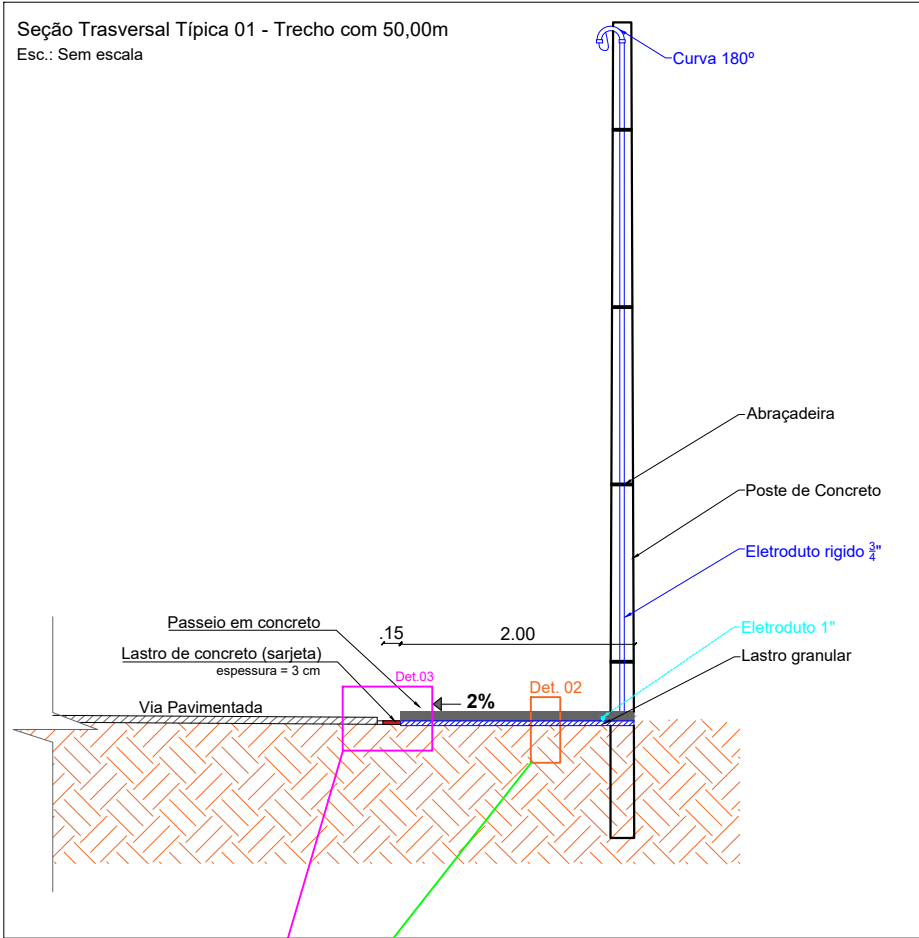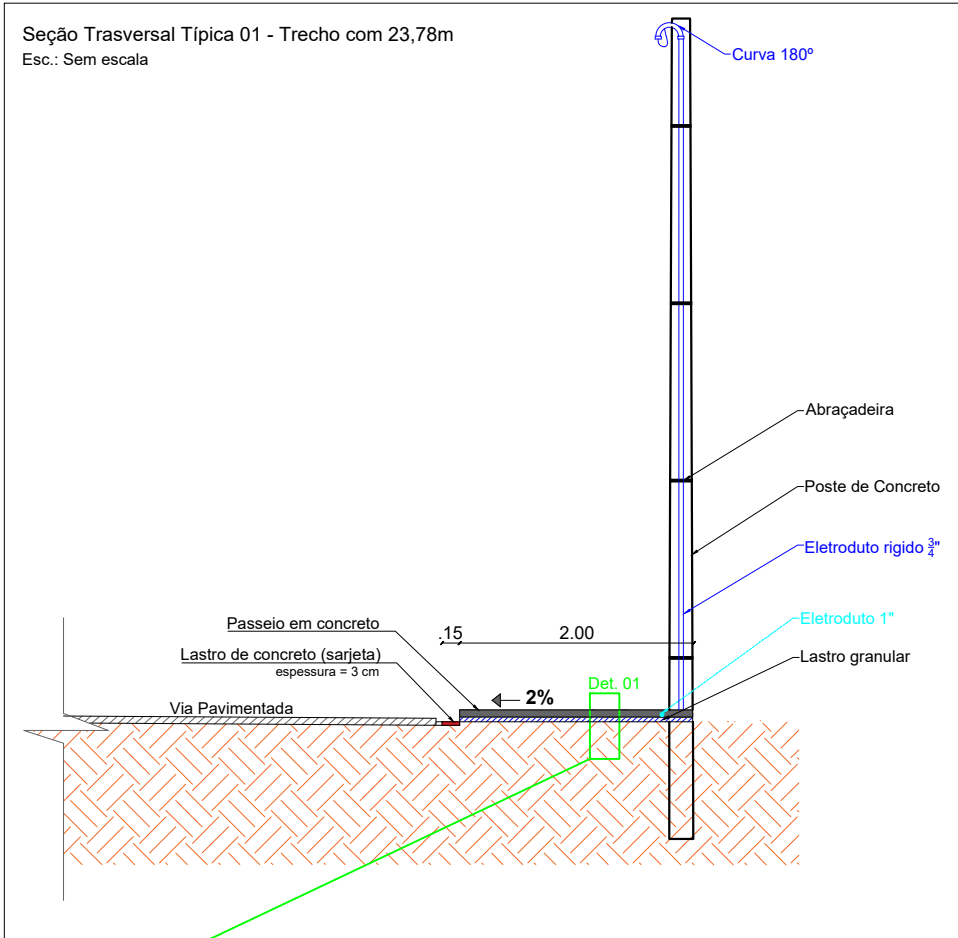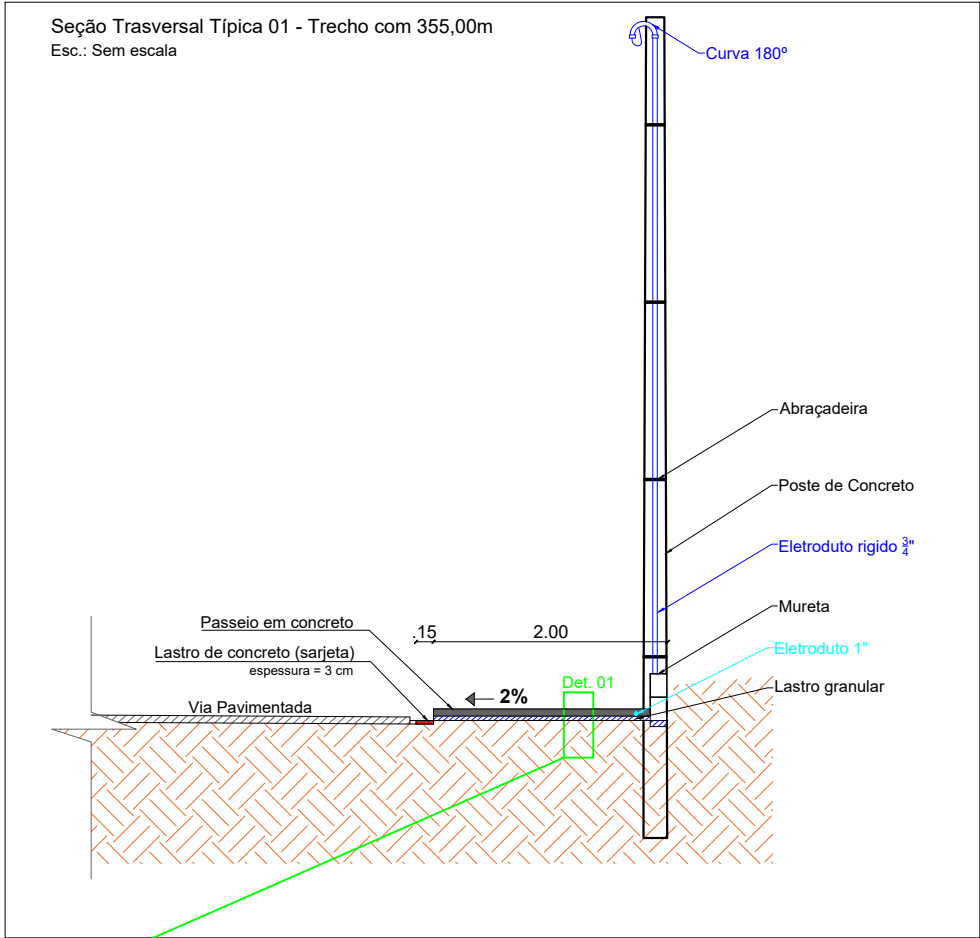

DIREITOS AUTORAIS RESERVADOS. LEI 9.610 DE 19.02.98.



PREFEITURA MUNICIPAL DE BARRA FUNDA

Obra:
CONSTRUÇÃO DE PISTA DE CAMINHADA
NO BAIRRO NAVEGANTES

Endereço:
Rua Santa Lucia, Bairro Navegantes - Barra Funda/RS

Data:
JULHO/2025

Proprietário:
ANDRÉ SIGNOR
Prefeito Municipal

Responsável Técnico:
DIENIFER L. ZANDONÁ
Engenheira Civil - CREA/RS 247266

Extensão:
428,78 m

Esc:
INDICADA

Projeto:
PAVIMENTAÇÃO, ILUMINAÇÃO E DETALHAMENTO

Prancha:
02