
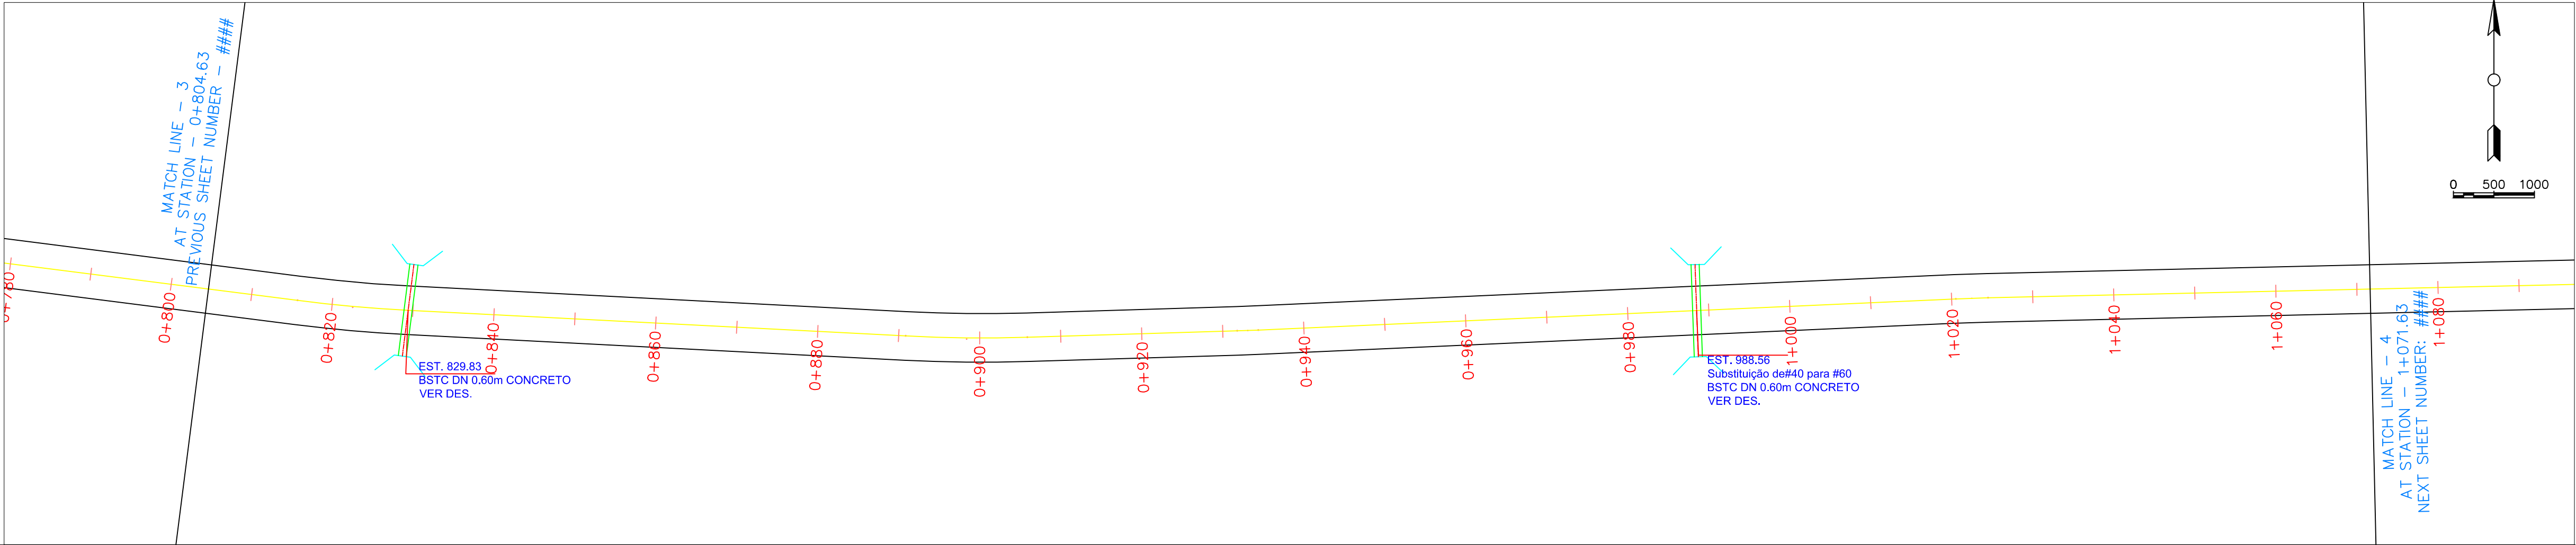


ESTACAS
COTAS/ TERRENO
COTAS/ GREIDE/ TERRAPL.
ALTURA/ CORTE
ALTURA/ ATERRO
INCLINAÇÃO/ GREIDE

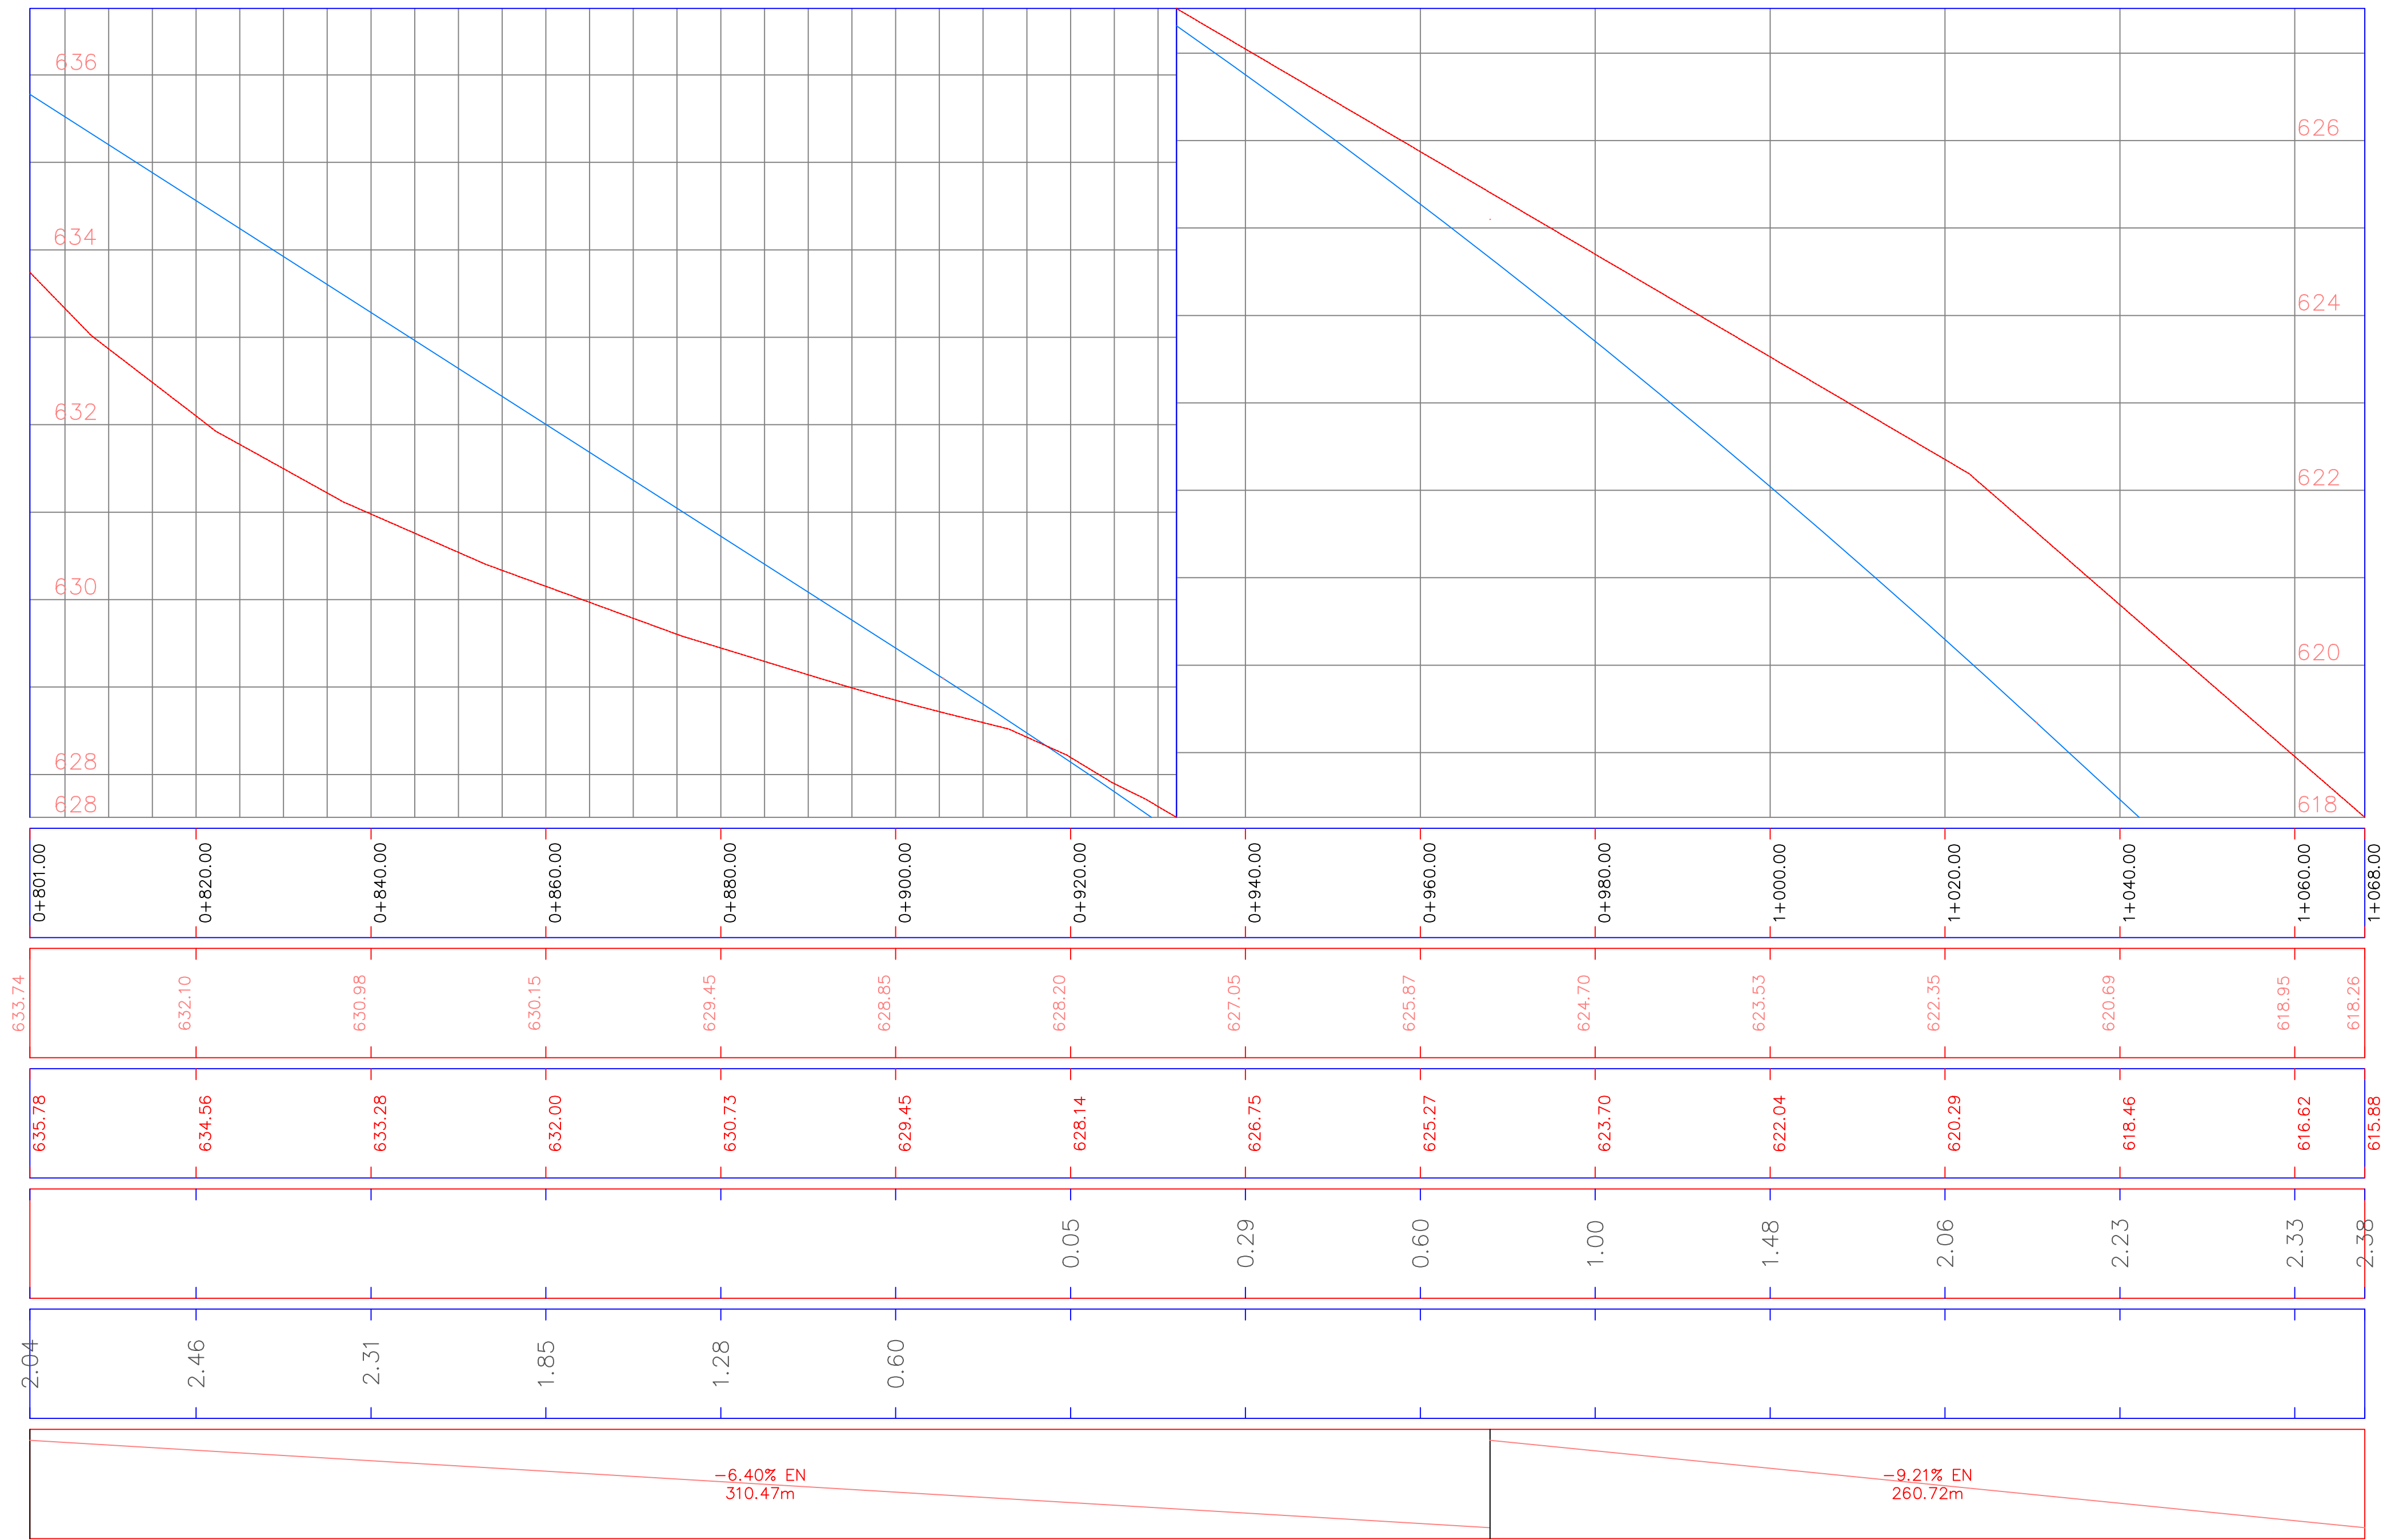

General Notes

CARIMBOS:

OBRA: Pavimentação Asfáltica

LOCAL: Estrada Municipal de acesso ERS 324

Conteúdo: Planta e Perfil

NOME DO PROPONENTE:
MUNICIPIO DE ENGENHO VELHO

RESPONSÁVEL TÉCNICO:
Marcio Roberto Lorini
Engenheiro Civil
CREA RS 209657

Assunto:
Planta

Data
05/2026

Escala
1:1000

Folha
04