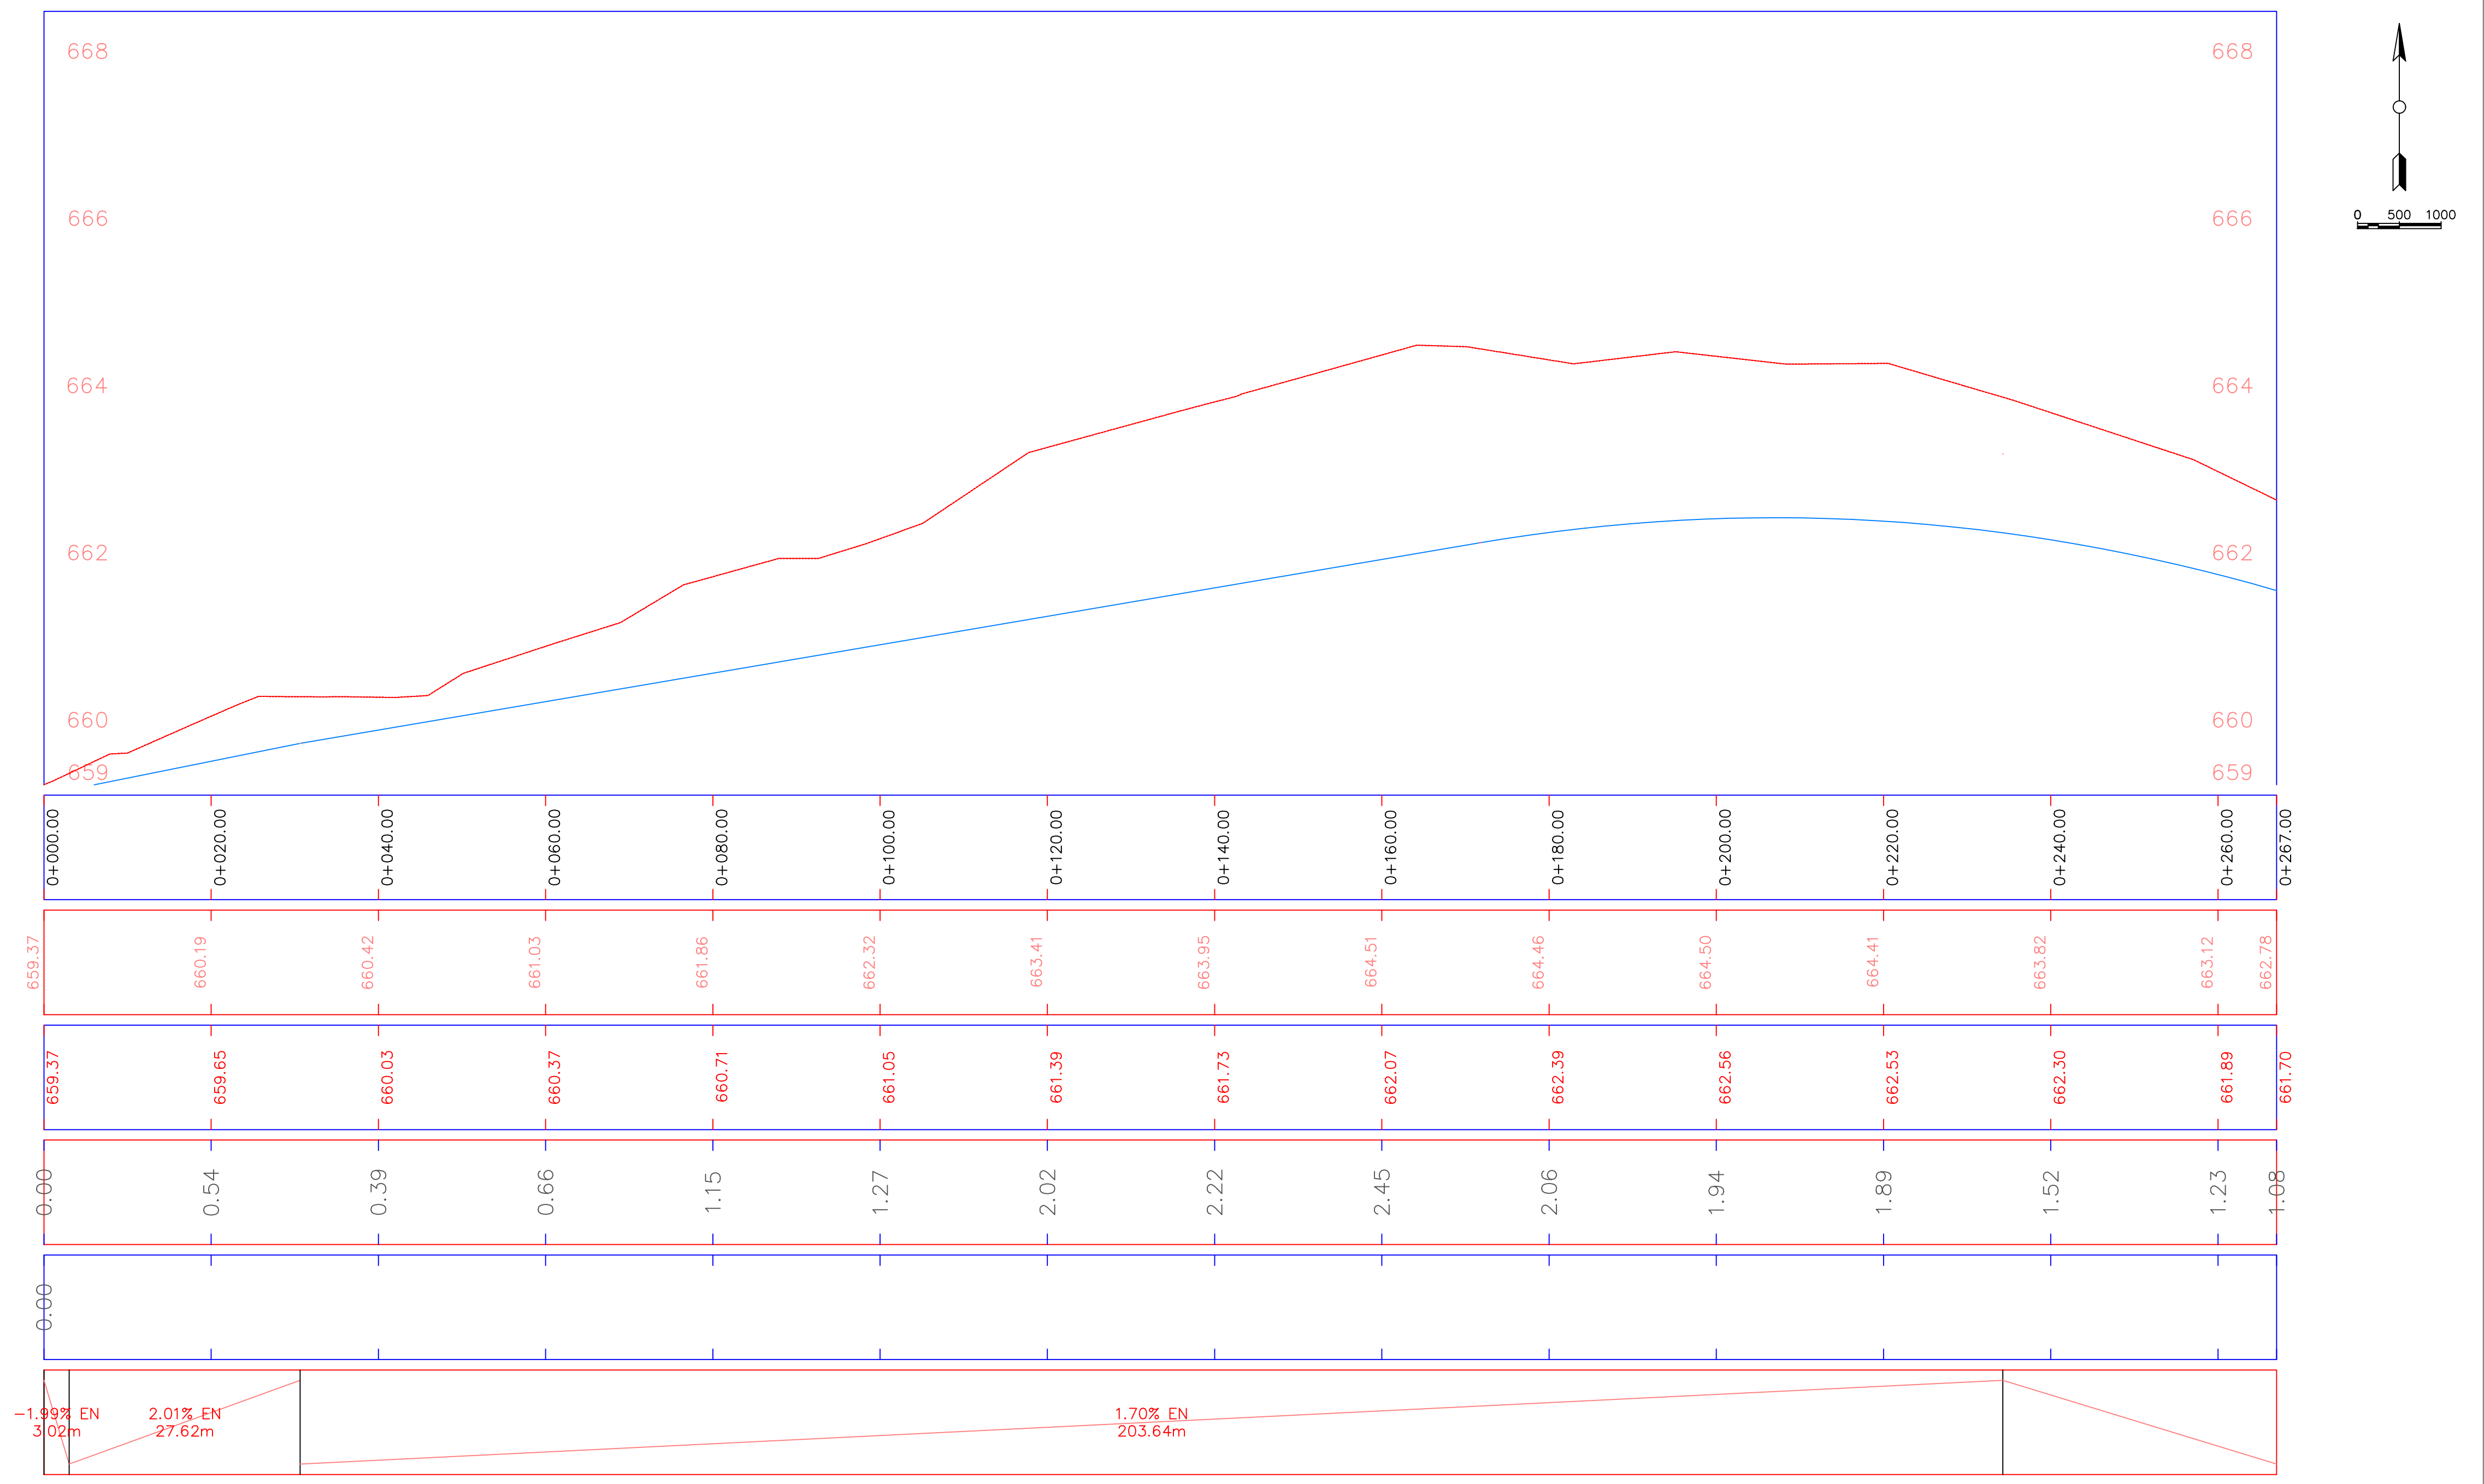
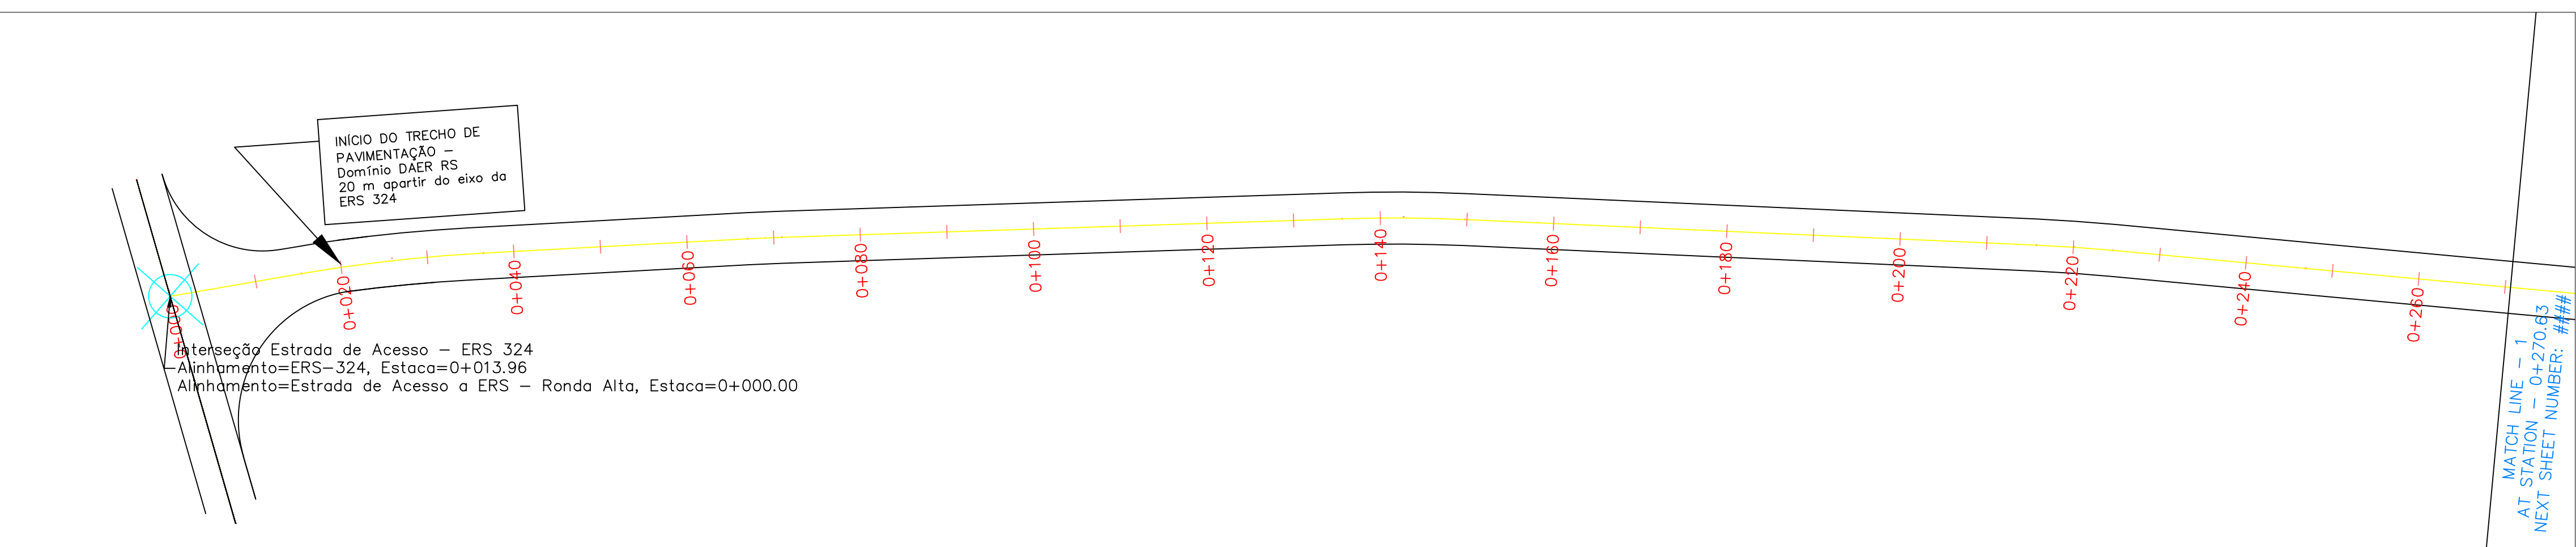


CARIMBOS:

OBRA: Pavimentação Asfáltica

LOCAL: Estrada Municipal de acesso ERS 324

Conteúdo: Planta e Perfil

NOME DO PROPONENTE:

MUNICÍPIO DE ENGENHO VELHO

RESPONSÁVEL TÉCNICO:
Marcio Roberto Lorini
Engenheiro Civil
CREA RS 209657

Assunto: Planta
Data: 05/2026
Escala: 1:1000
Folha: 01