


PLANTA BAIXA

PORTÃO
LOCAÇÃO CONFORME
PROJETO

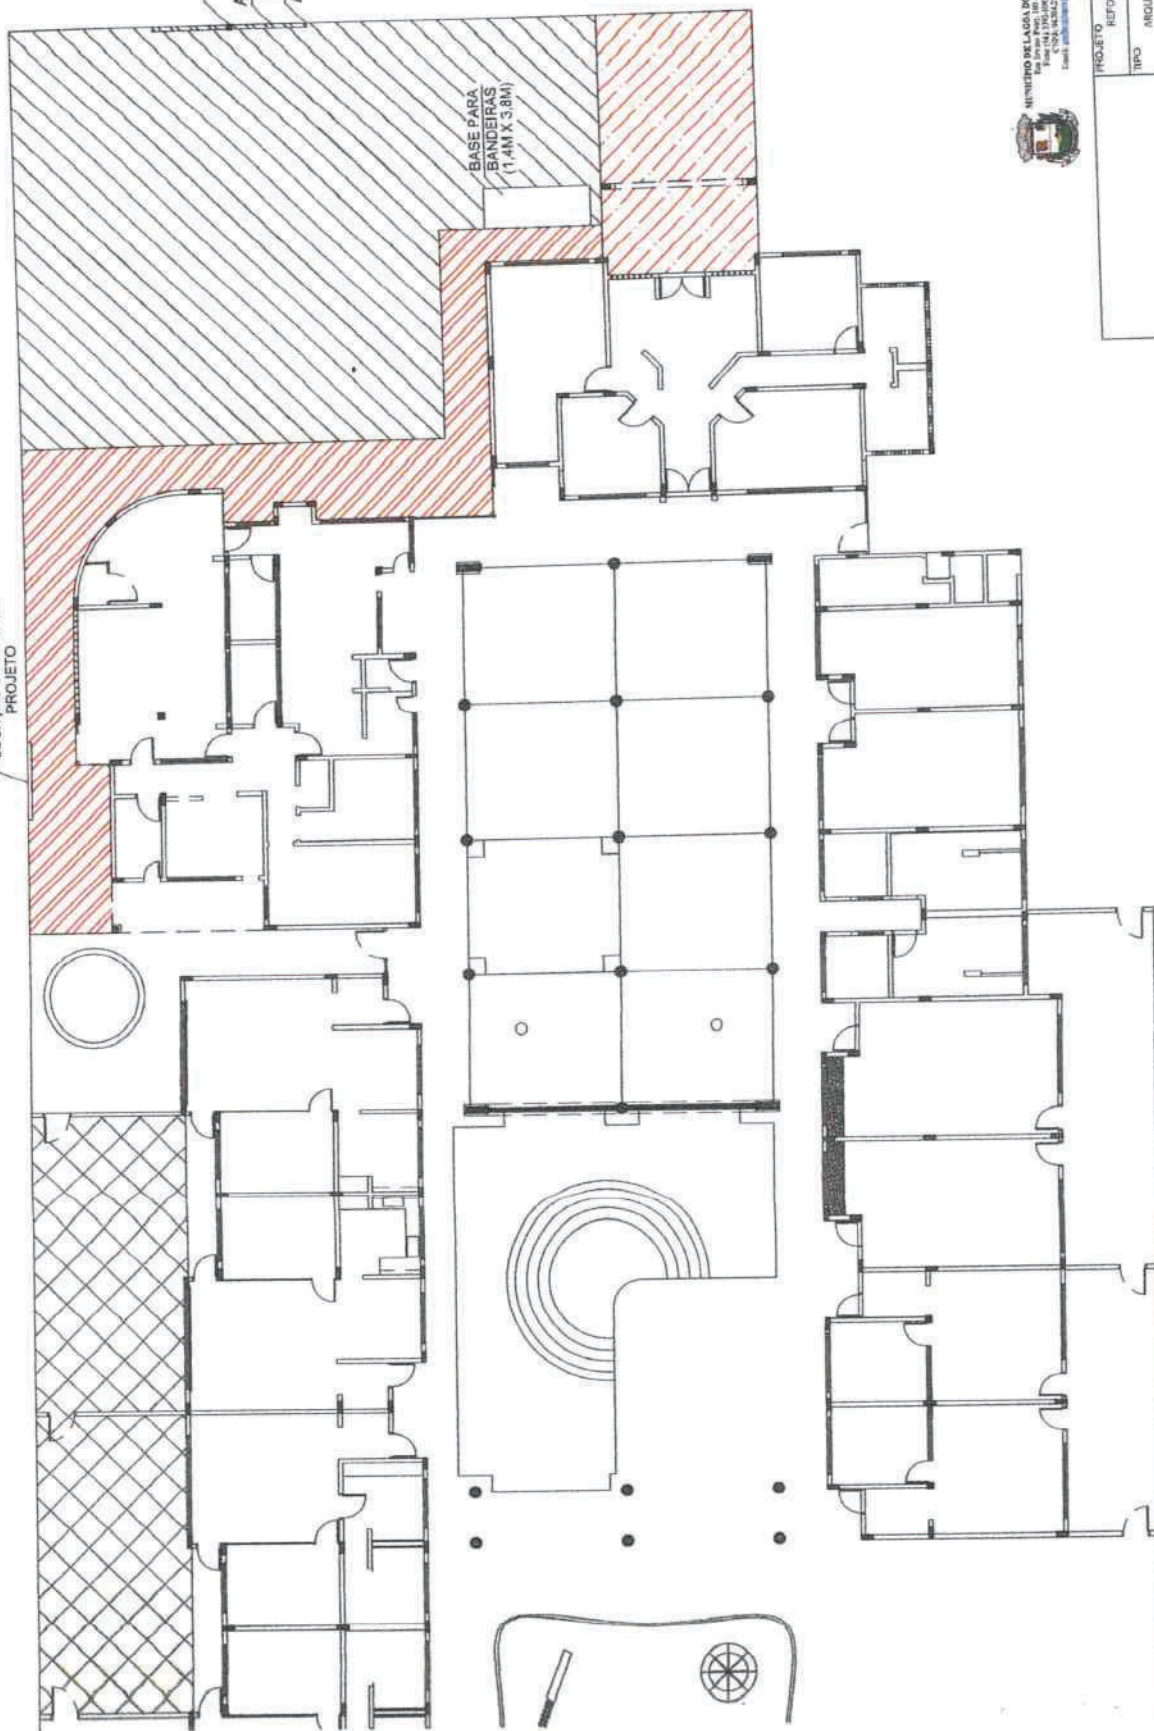

PILAR
ALAMBRADO
MURO EM
ALVENARIA

BASE PARA
BANDEIRAS
(1,4M X 3,8M)

- GRAMA
SINTÉTICA
- GRAMA
NATURAL
- PINTURA DE
PISO
- CALÇADA NOVA
E PINTURA



MUNICÍPIO DE LAGOA DOS TRÊS CANTOS - RS

PROJETO: REFORMA ESCOLA EMEI

TIPO: ARQUITETÔNICO - EXTERNO

LOCAL: LAGOA DOS TRÊS CANTOS


ESCALA: 50X1

EMISSÃO: 23/10/2023

PROJ. ARQUITETÔNICO LAGOA
DOS TRÊS CANTOS
PREFEITO MUNICIPAL
[Assinatura]
ARQUITETO
RUA TELÓFONIA, 100 - JARDIM
CENTRO - LAGOA DOS TRÊS CANTOS - RS
CEP: 91200-000

[Assinatura]

PLANTA BAIXA

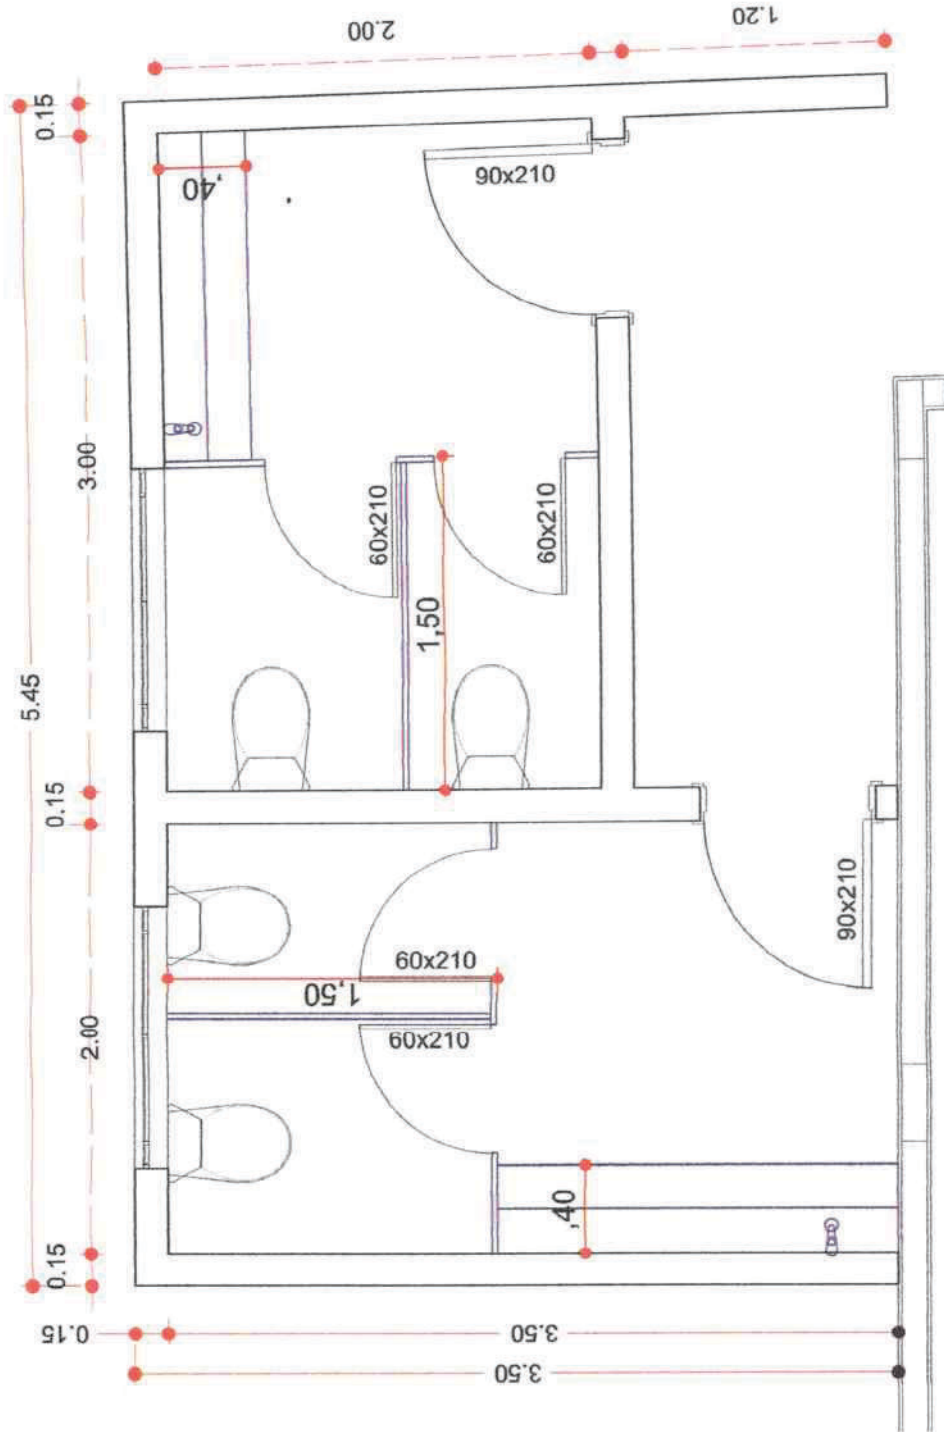

MUNICÍPIO DE LAGOA DOS TRÊS CANTOS - RS

PROJETO			
REFORMA ESCOLA EMB			
TIPO	ARQUITETÔNICO - BANHEIROS		
LOCAL	LAGOA DOS TRÊS CANTOS	FOLHA	2 DE 2
ESCALA	SEM	REVISÃO	91
BARRAÇÃO INICIAL			
25/12/2025			

26