


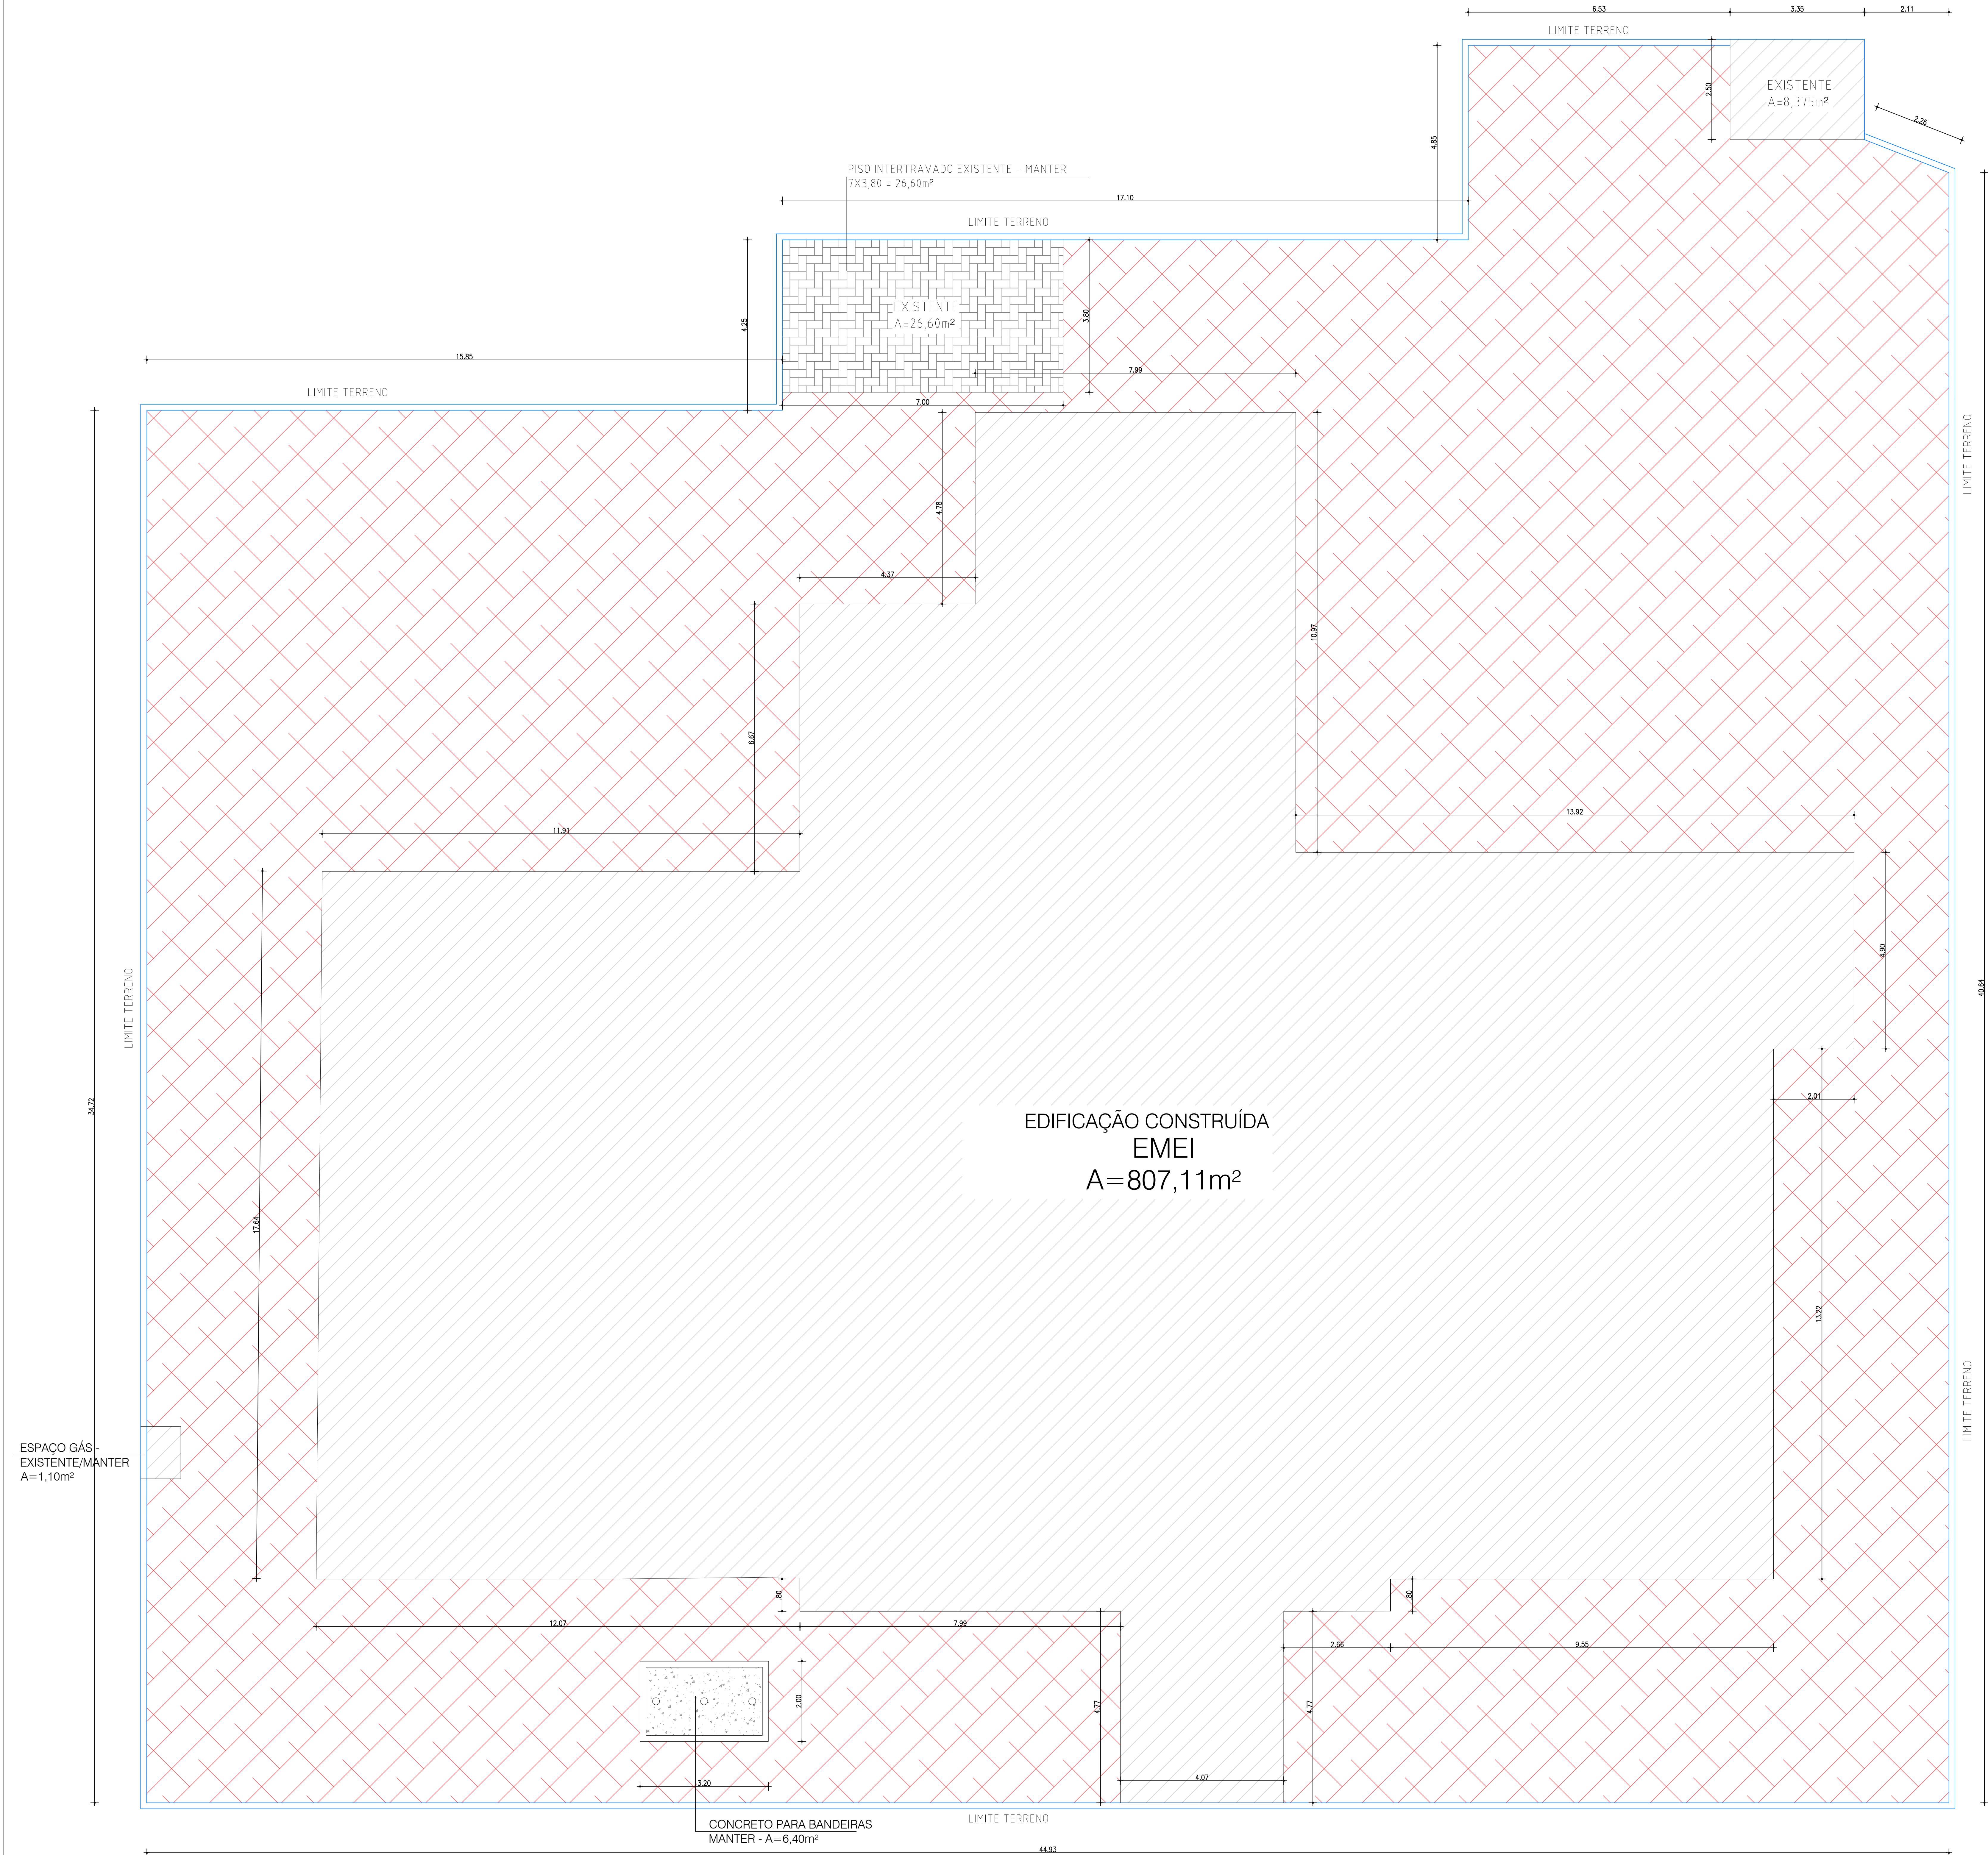

LEGENDA

- ÁREA INTERNA TERRENO = 1736,54m²
- ÁREA CONSTRUÍDA = 849,59m²
 - 807,11m² Prédio principal
 - 8,37m² Depósito
 - 26,60m² Piso intertravado existente
 - 6,40m² Área de concreto - Bandeiras
 - 1,10m² Área do gás
- ÁREA DE INTERVENÇÃO = 886,95m²

OBRA:

PROJETO DE REFORMA EMEI PINTANDO O SETE

LOCAL:

EMEI PINTANDO O SETE - RUA XV DE NOVENBRO, BAIRRO CENTRO, SÉRIORS

MUNICÍPIO DE SÉRIORS

SIDINEI MOISES DE FREITAS:88207200006

Assinado de forma digital por SIDINEI MOISES DE FREITAS:88207200006
Data: 2026.08.12 16:18:50 -03'00'

PREFEITO MUNICIPAL

 LUMA CAMILA MALLMANN
Data: 2026.08.12 16:18:50 -03'00'

RESPONSÁVEL TÉCNICO

ARQUITETA E URBANISTA

LUMA CAMILA MALLMANN
CAU/RS 93839-4

CONTEÚDO:

IMPLANTAÇÃO EXISTENTE X INTERVENÇÃO

DESENHO:

DATA:


ESCALA:


FRANCHA:

JUNHO 2026

INDICADA

01

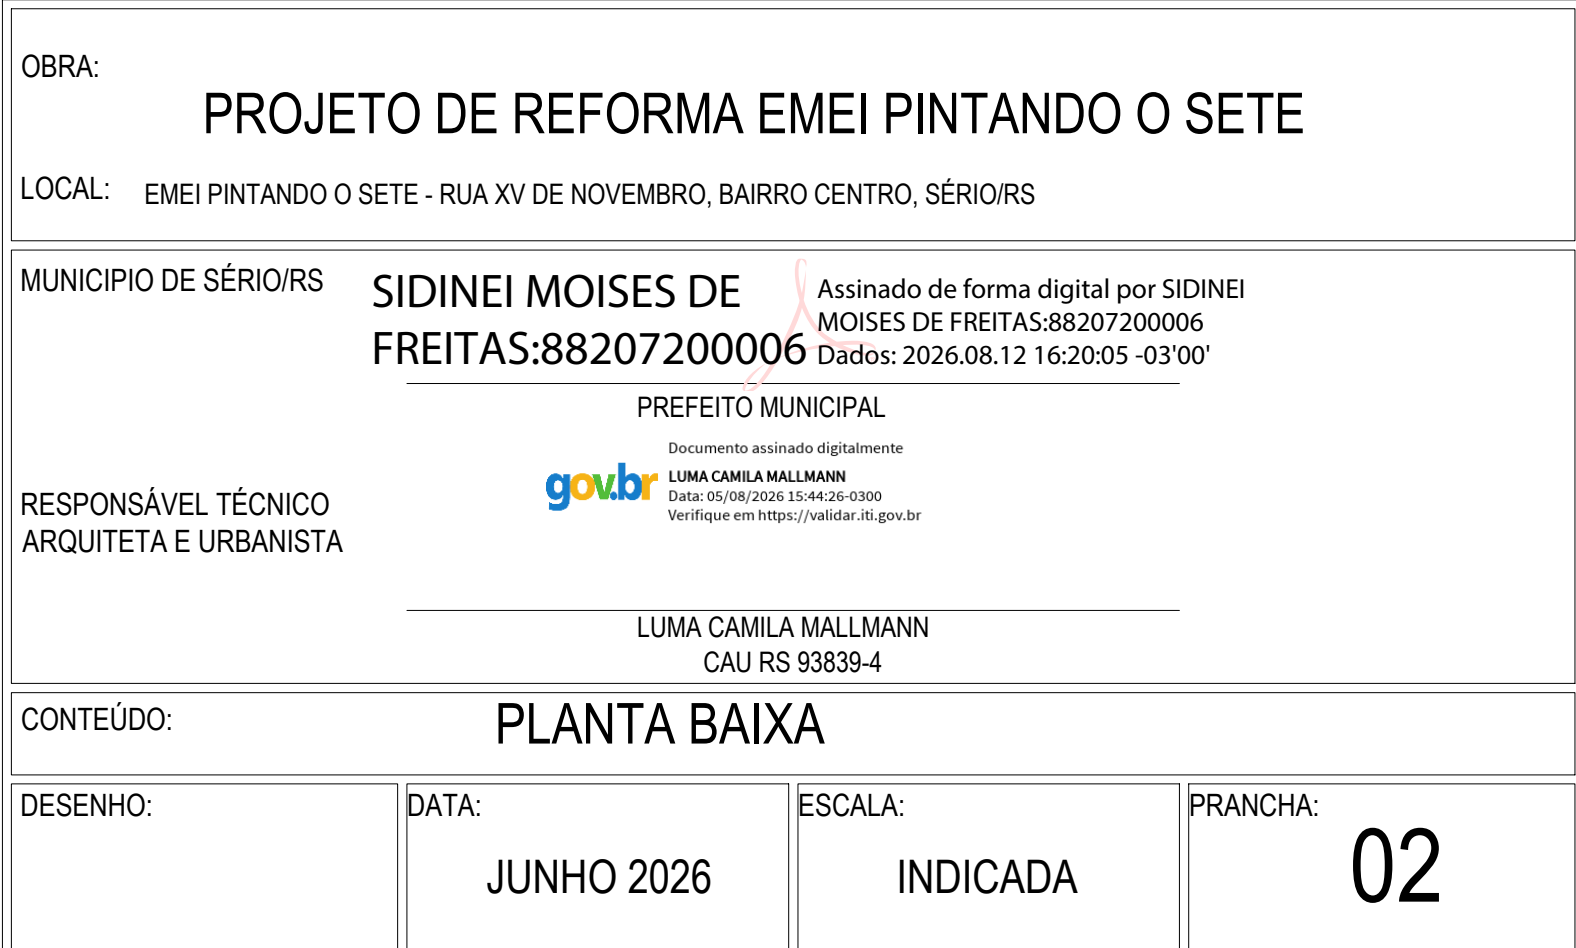

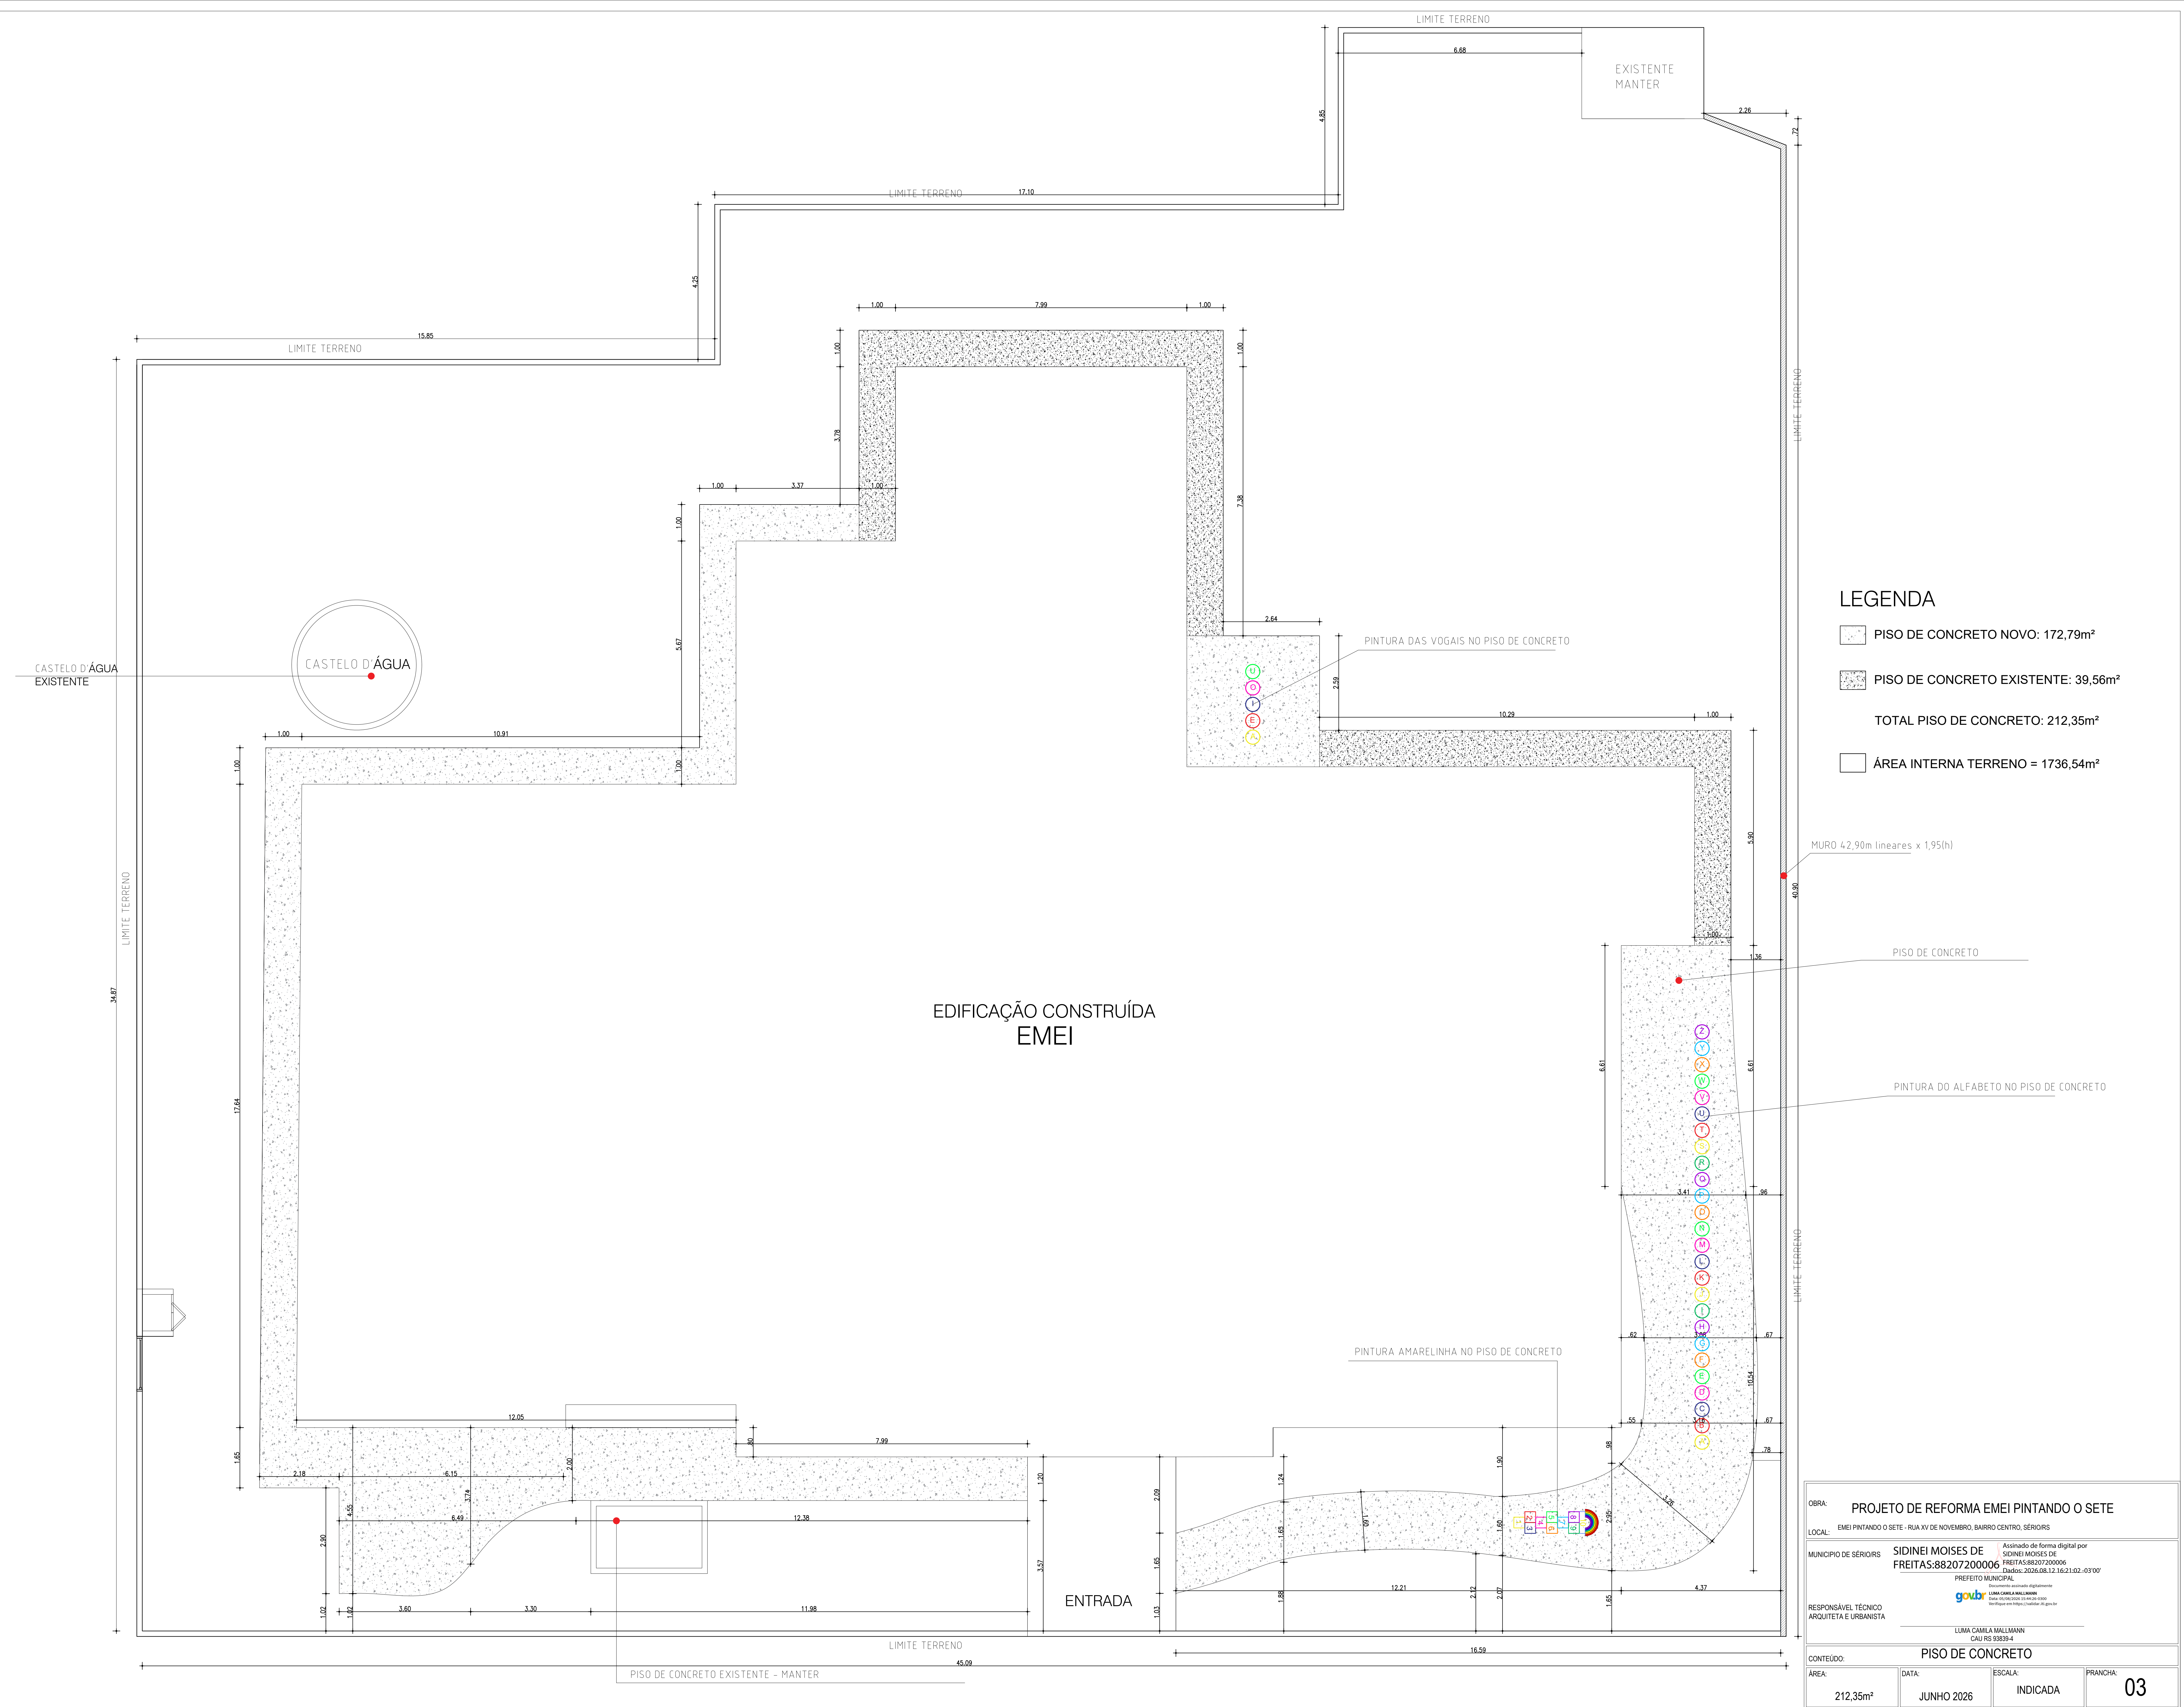



LEGENDA

- AREIA = 19,63m²
- PISO EMBORRACHADO COLORIDO = 188,23m²
- MEIO FIO CURVO = 64,23 metros lineares
MEIO FIO RETO = 27,68 metros lineares
- ÁREA INTERNA TERRENO = 1736,54m²

OBRA:

PROJETO DE REFORMA EMEI PINTANDO O SETE

LOCAL:

EMEI PINTANDO O SETE - RUA XV DE NOVEMBRO, BAIRRO CENTRO, SÉRIÓRS

MUNICÍPIO DE SÉRIÓRS

PREFEITO MUNICIPAL

Documento assinado digitalmente

LUMA CAMILA MALLMANN
CPF: 99001230-24-0000-0000
Verifique em https://verificador.gov.br

RESPONSÁVEL TÉCNICO

ARQUITETA E URBANISTA

LUMA CAMILA MALLMANN
CAU/RS 93839-4

CONTEÚDO:


PISO EMBORRACHADO - AREIA E MEIO FIO

188,23m² - 19,63m²

DATA:
JUNHO 2026


ESCALA:
INDICADA

FRANCHA:
04

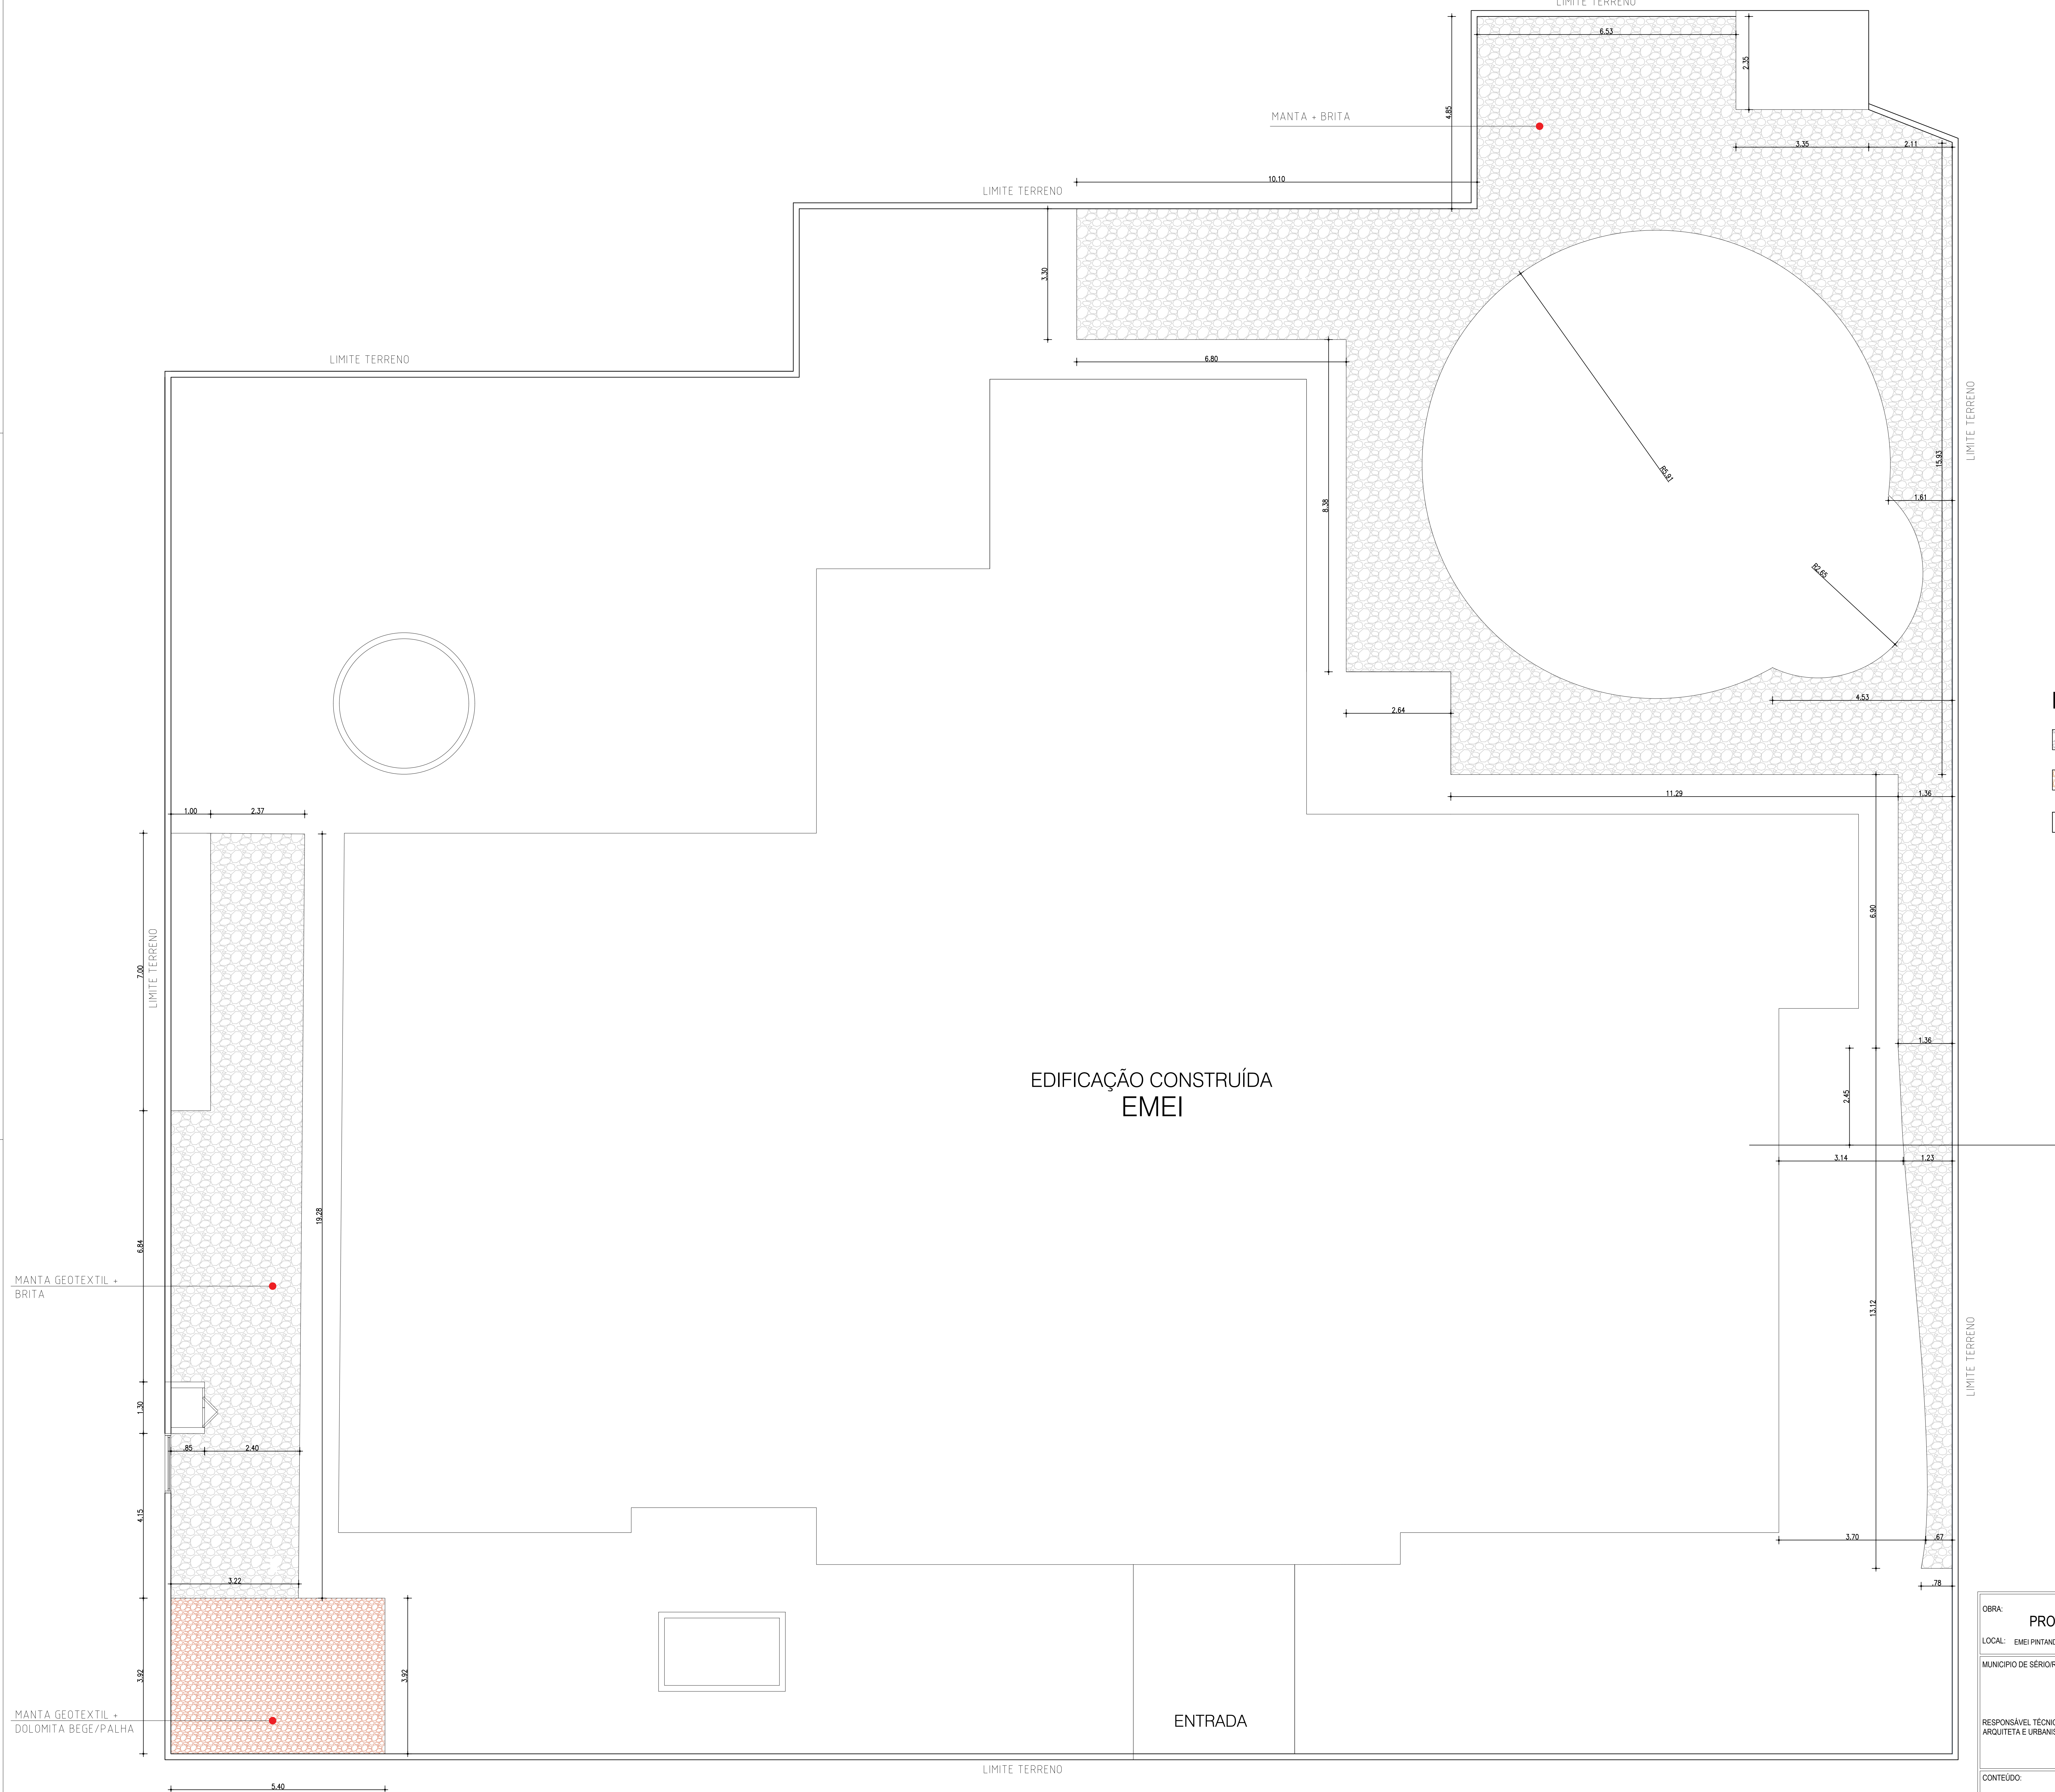

- LEGENDA
- MANTA + BRITA 01 = 238,58m²
 - MANTA + DOLOMITA BEGE = 21,19m²
 - ÁREA INTERNA TERRENO = 1736,54m²

OBRA: PROJETO DE REFORMA EMEI PINTANDO O SETE			
LOCAL: EMEI PINTANDO O SETE - RUA XV DE NOVENBRO, BAIRRO CENTRO, SÉRIORS			
MUNICÍPIO DE SÉRIORS		Assinado de forma digital por SIDINEI MOISES DE FREITAS:88207200006 Data: 2025.08.12 16:12:31 -03'00'	
FREITAS:88207200006		PREFEITO MUNICIPAL	
RESPONSÁVEL TÉCNICO ARQUITETA E URBANISTA		 Documento assinado digitalmente por LUMA CAMILA MALLMANN Data: 2025.08.12 16:12:31 -03'00' Verifique em: https://brasil.tribuna1.de.gov.br	
		LUMA CAMILA MALLMANN CAU/RB 93839-4	
CONTEÚDO:		BRITA 01 + DOLOMITA	
238,58m² - 21,19m²	DATA: JUNHO 2026	ESCALA: INDICADA	PRANCHA: 05

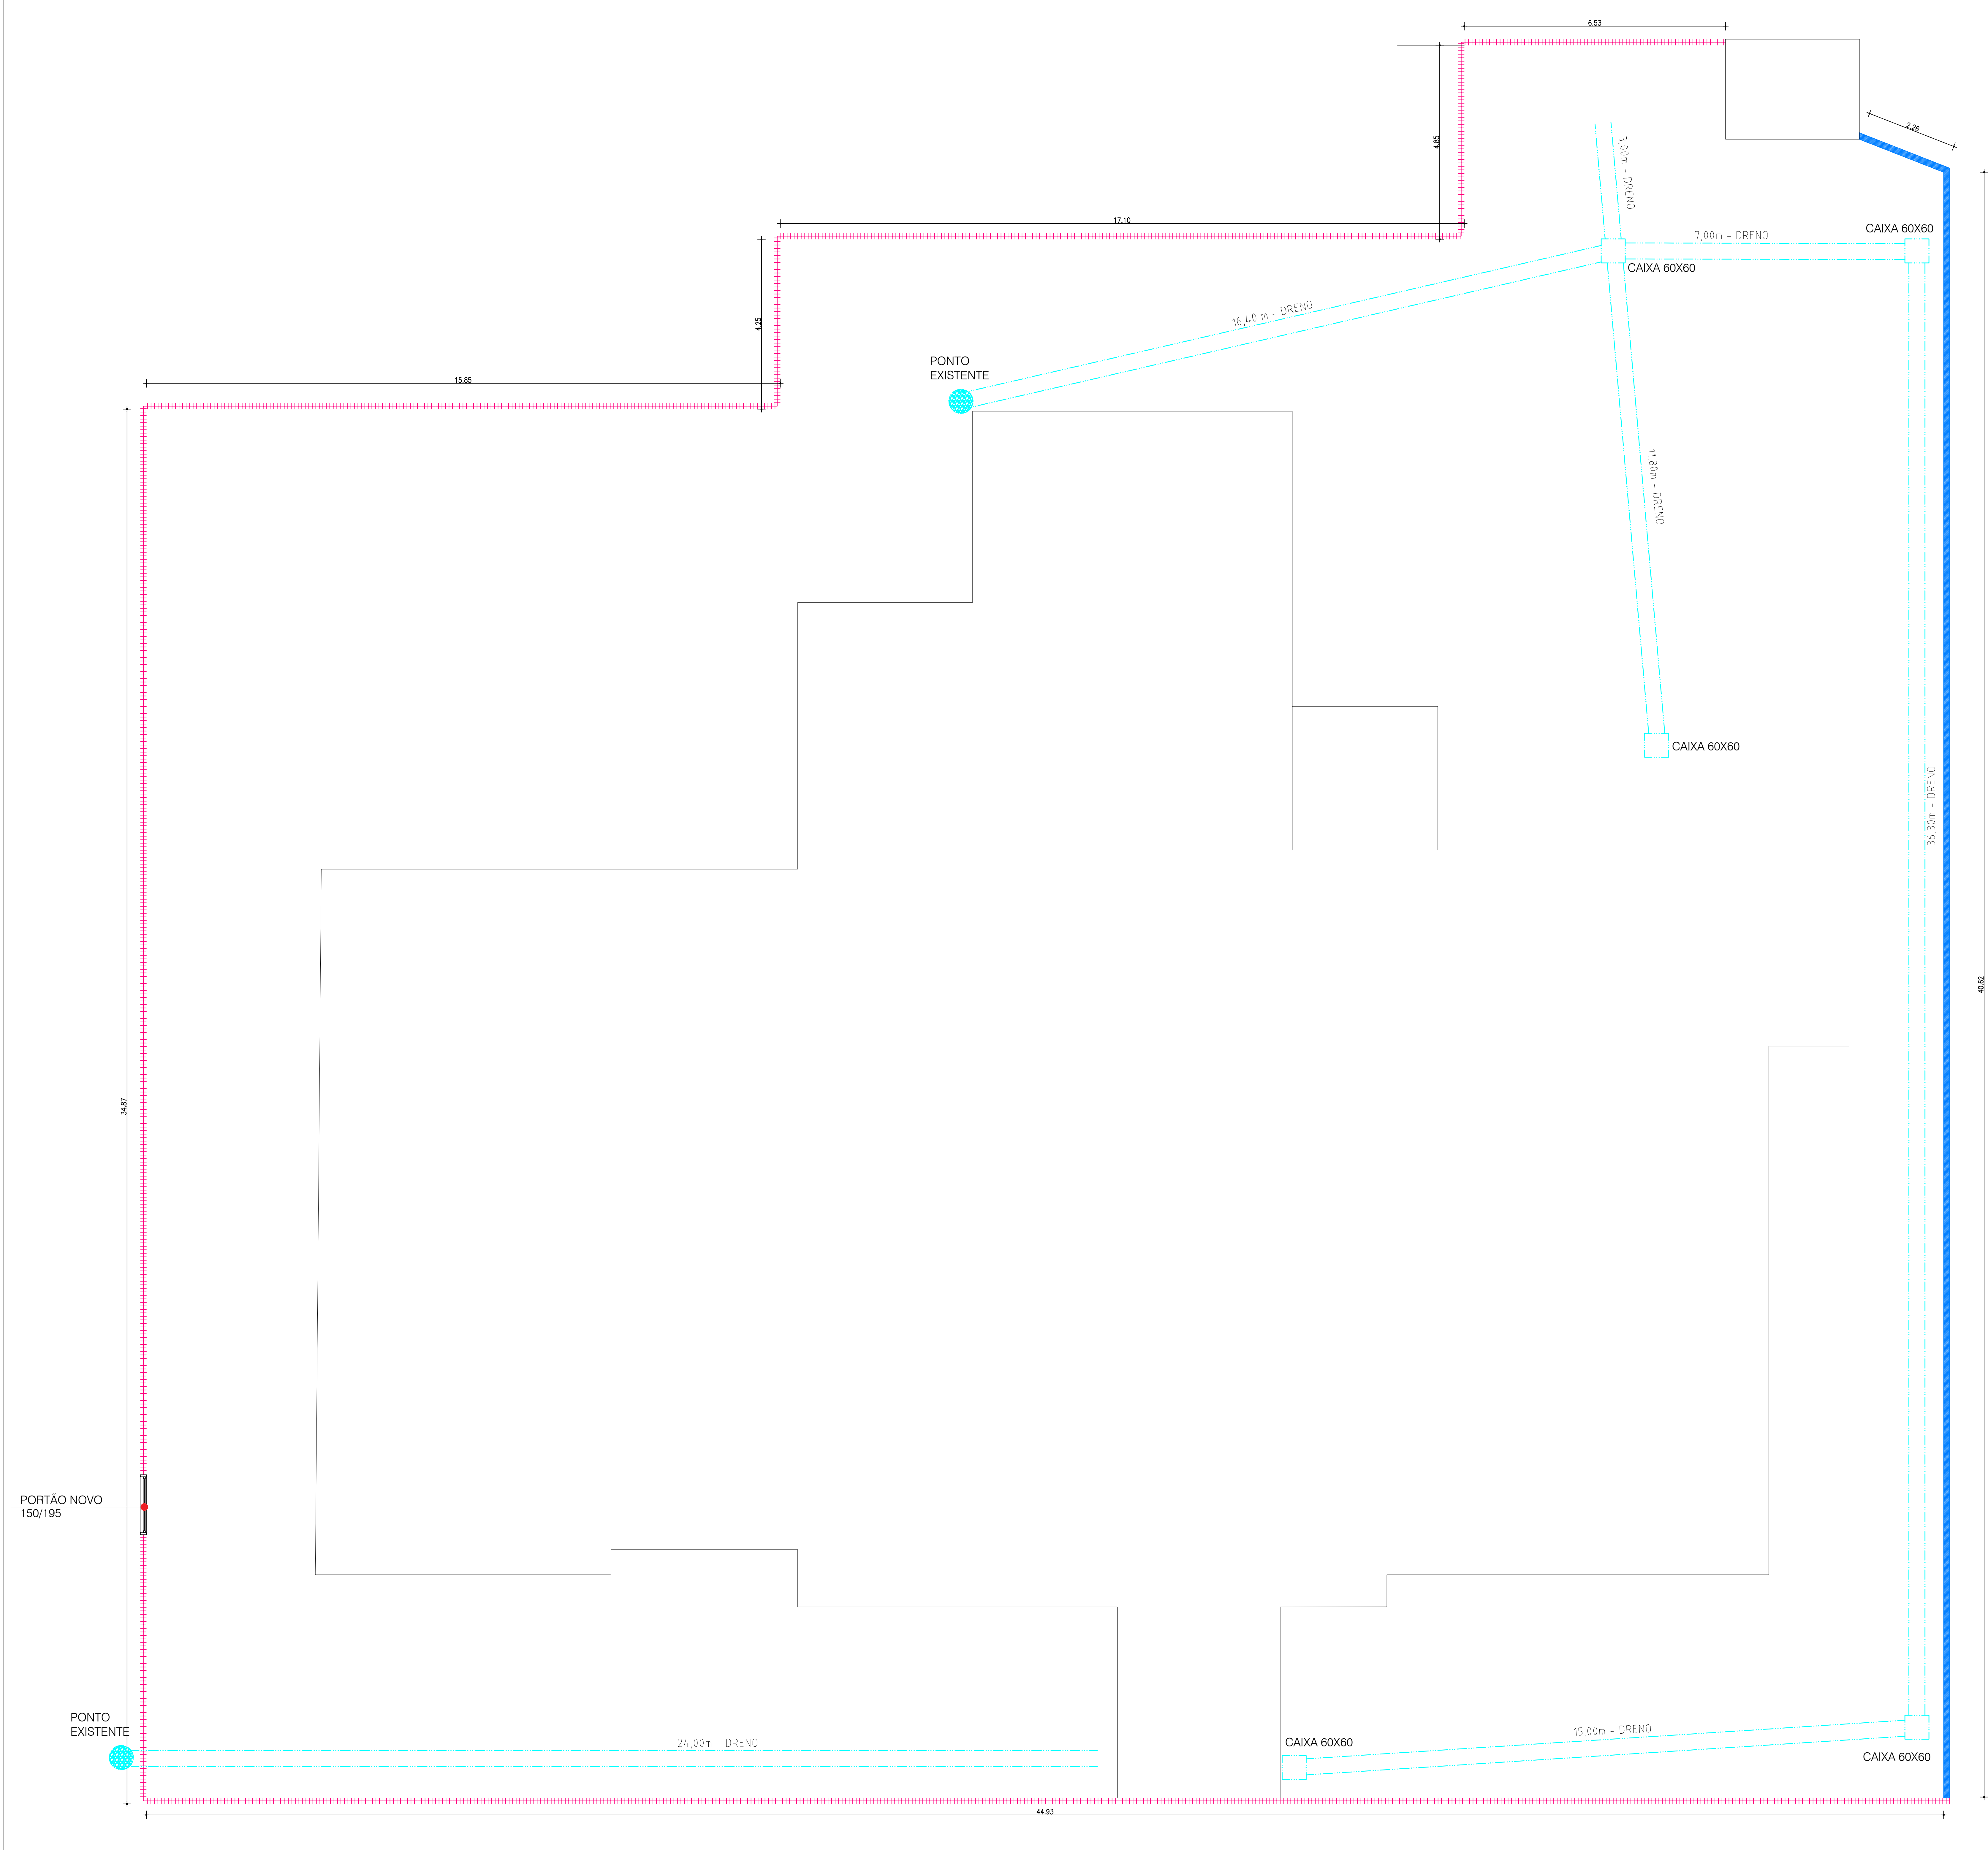

LEGENDA

- DRENO - 113,50 metros lineares
- MURO - 42,88 metros lineares x 1,95 (altura)
- GRADE - 128,38 metros lineares x 1,95(altura)
- CAIXA 60X60

OBRA:

PROJETO DE REFORMA EMEI PINTANDO O SETE

LOCAL:

EMEI PINTANDO O SETE - RUA XV DE NOVEMBRO, BAIRRO CENTRO, SÉRIÓRS

MUNICÍPIO DE SÉRIÓRS

SIDINEI MOISES DE FREITAS:88207200006

Assinado de forma digital por
SIDINEI MOISES DE FREITAS:88207200006
Dados: 2026.08.12 16:13:27 -03'00'

PREFEITO MUNICIPAL

RESPONSÁVEL TÉCNICO
ARQUITETA E URBANISTA

LUMA CAMILA MALLMANN
CAU/RS 93839-4

Verificação em https://certificadigital.gov.br

CONTEÚDO:

DRENAGEM - MURO - GRADE

DATA:


JUNHO 2026

ESCALA:

INDICADA

FRANCHA:

06

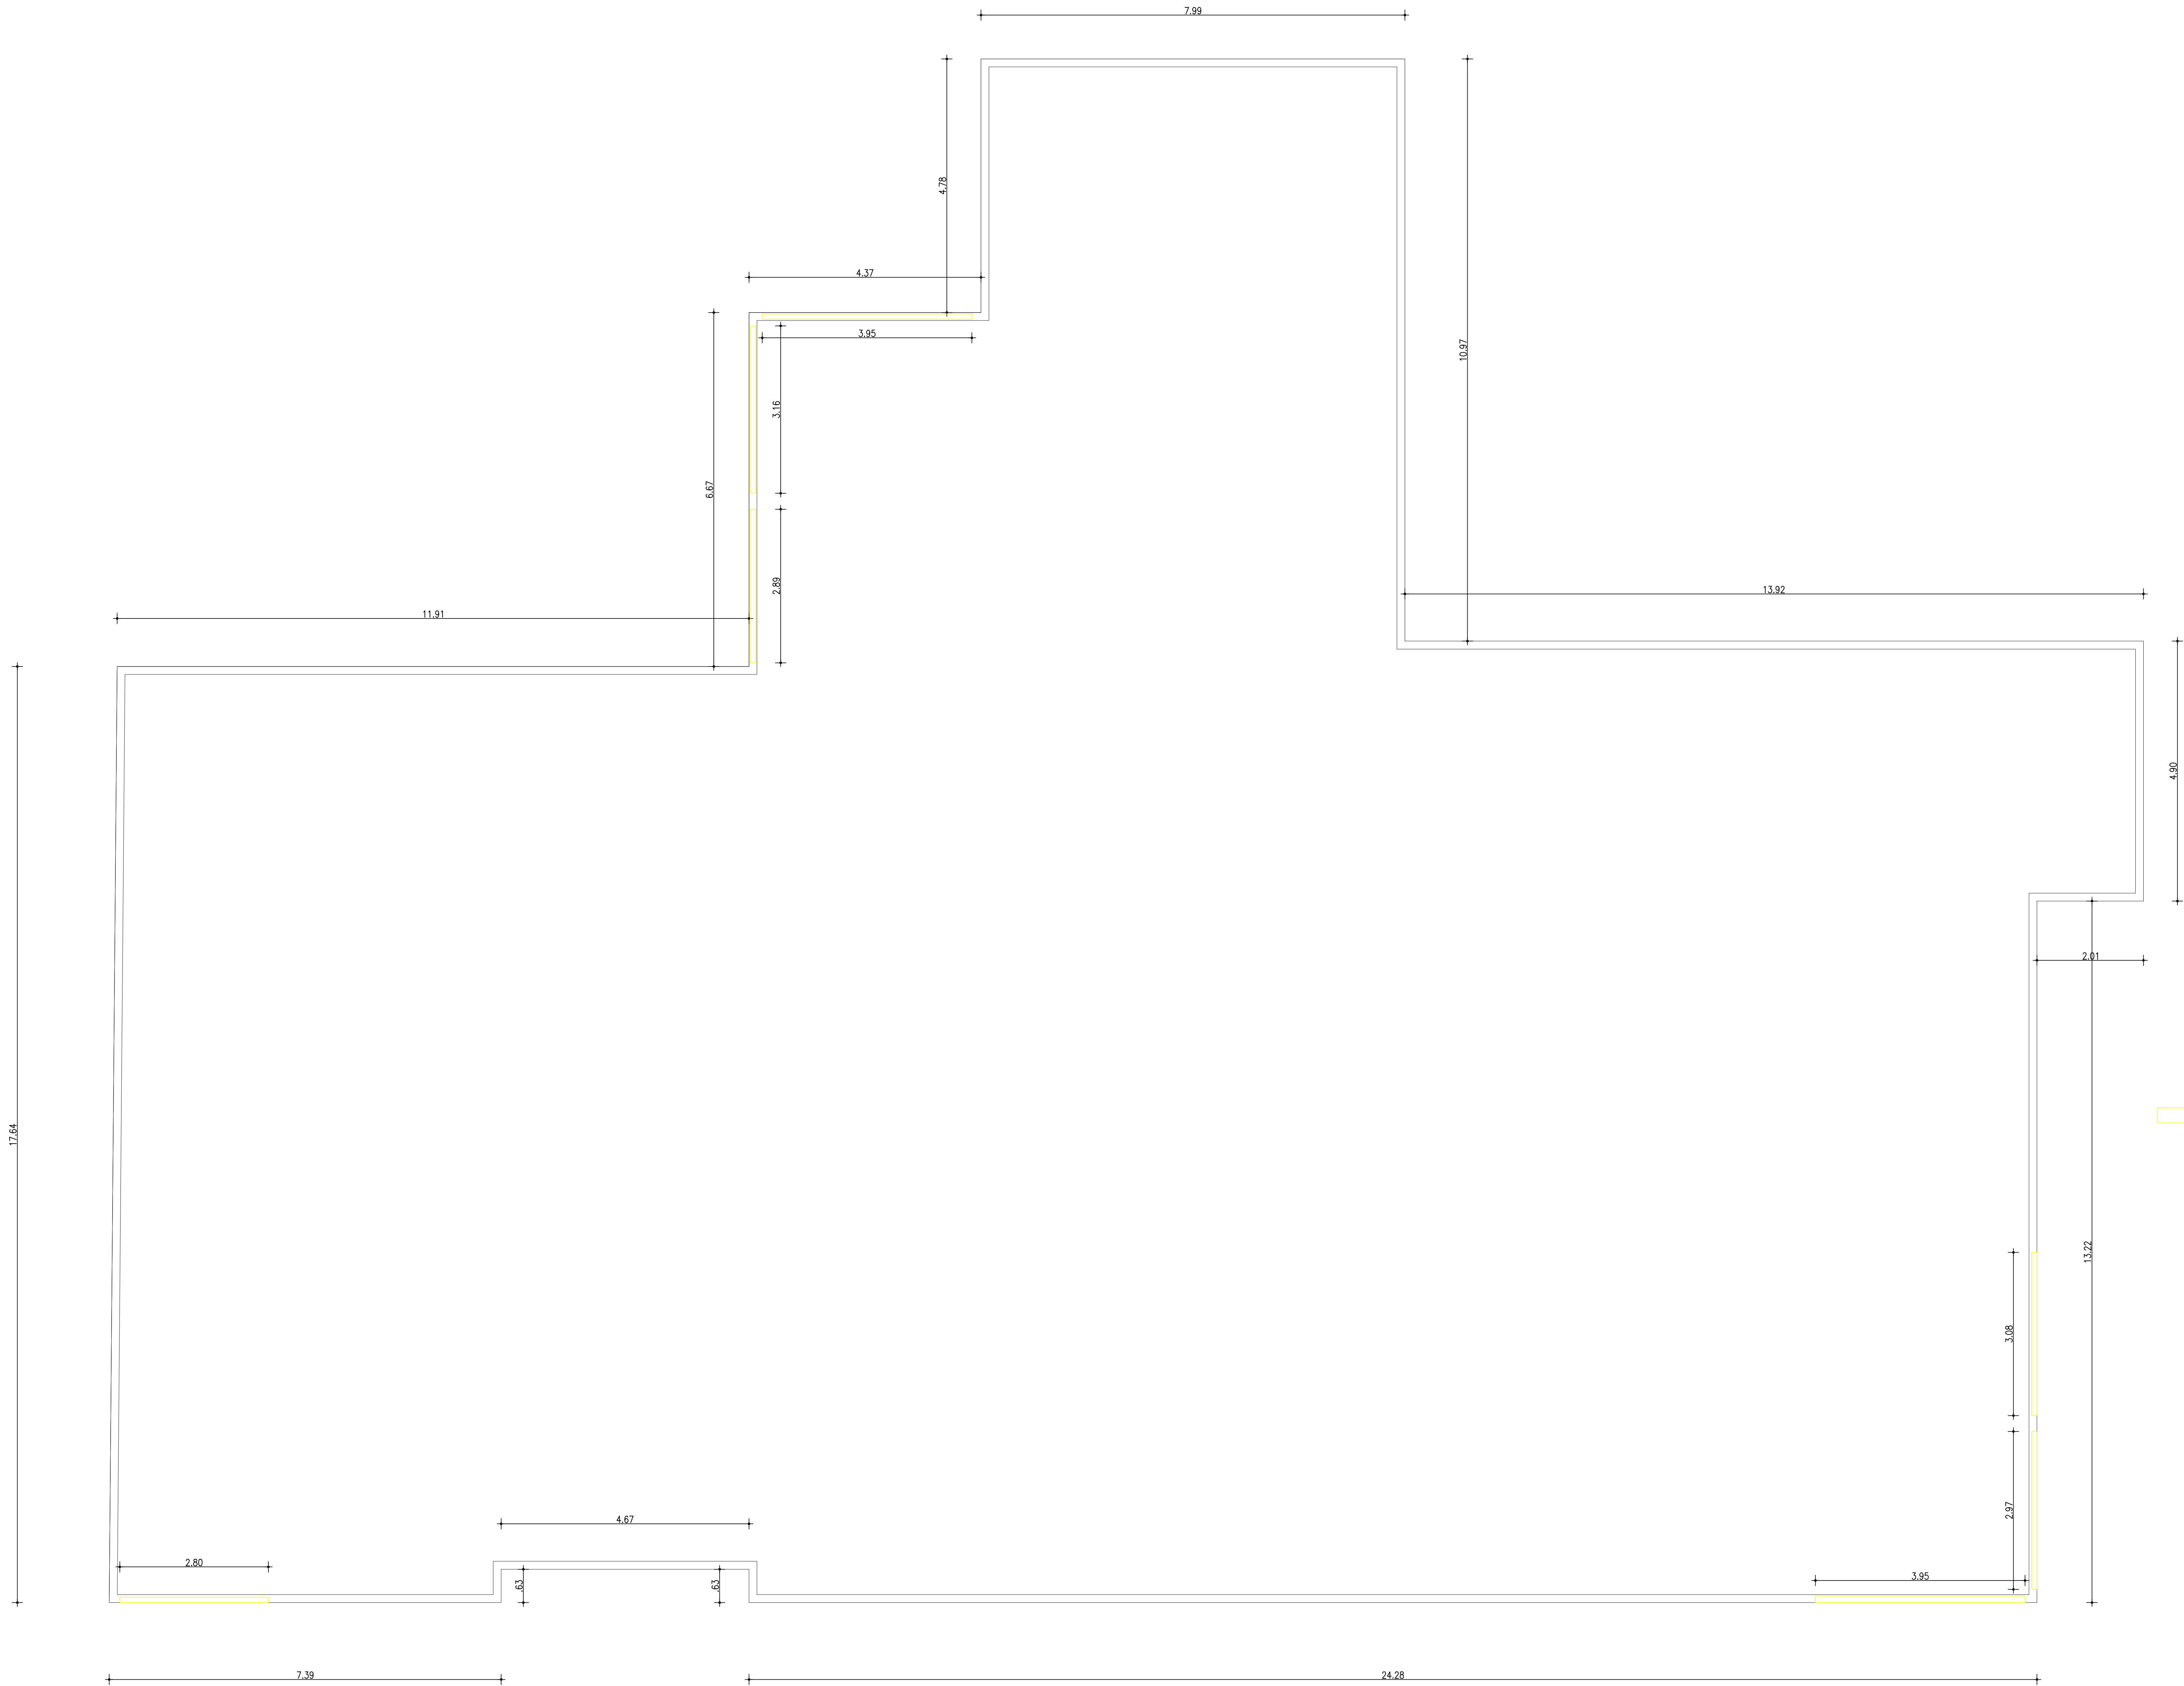


LEGENDA


PERÍMETRO PAREDES = 135,98m X 3,00(altura) = 407,94m²

COBOGÓS = PERÍMETRO 22,80m² X 1,00(altura) = 22,80m²

OBRA:			
PROJETO DE REFORMA EMEI PINTANDO O SETE			
LOCAL: EMEI PINTANDO O SETE - RUA XV DE NOVENBRO, BAIRRO CENTRO, SÉRIO/RS			
MUNICÍPIO DE SÉRIO/RS		SIDINEI MOISES DE FREITAS:88207200006	
		Assinado de forma digital por SIDINEI MOISES DE FREITAS:88207200006 Dados: 2026.08.12 16:14:29 -03'00'	
		PREFEITO MUNICIPAL	
RESPONSÁVEL TÉCNICO ARQUITETA E URBANISTA		LUMA CAMILA MALLMANN CAU RS 93839-4	
		LUMA CAMILA MALLMANN CAU RS 93839-4	
CONTEÚDO: PLANTA BAIXA - PAREDES/ PINTURA			
DESENHO:	DATA:	ESCALA:	PRANCHA:
	JUNHO 2026	INDICADA	07

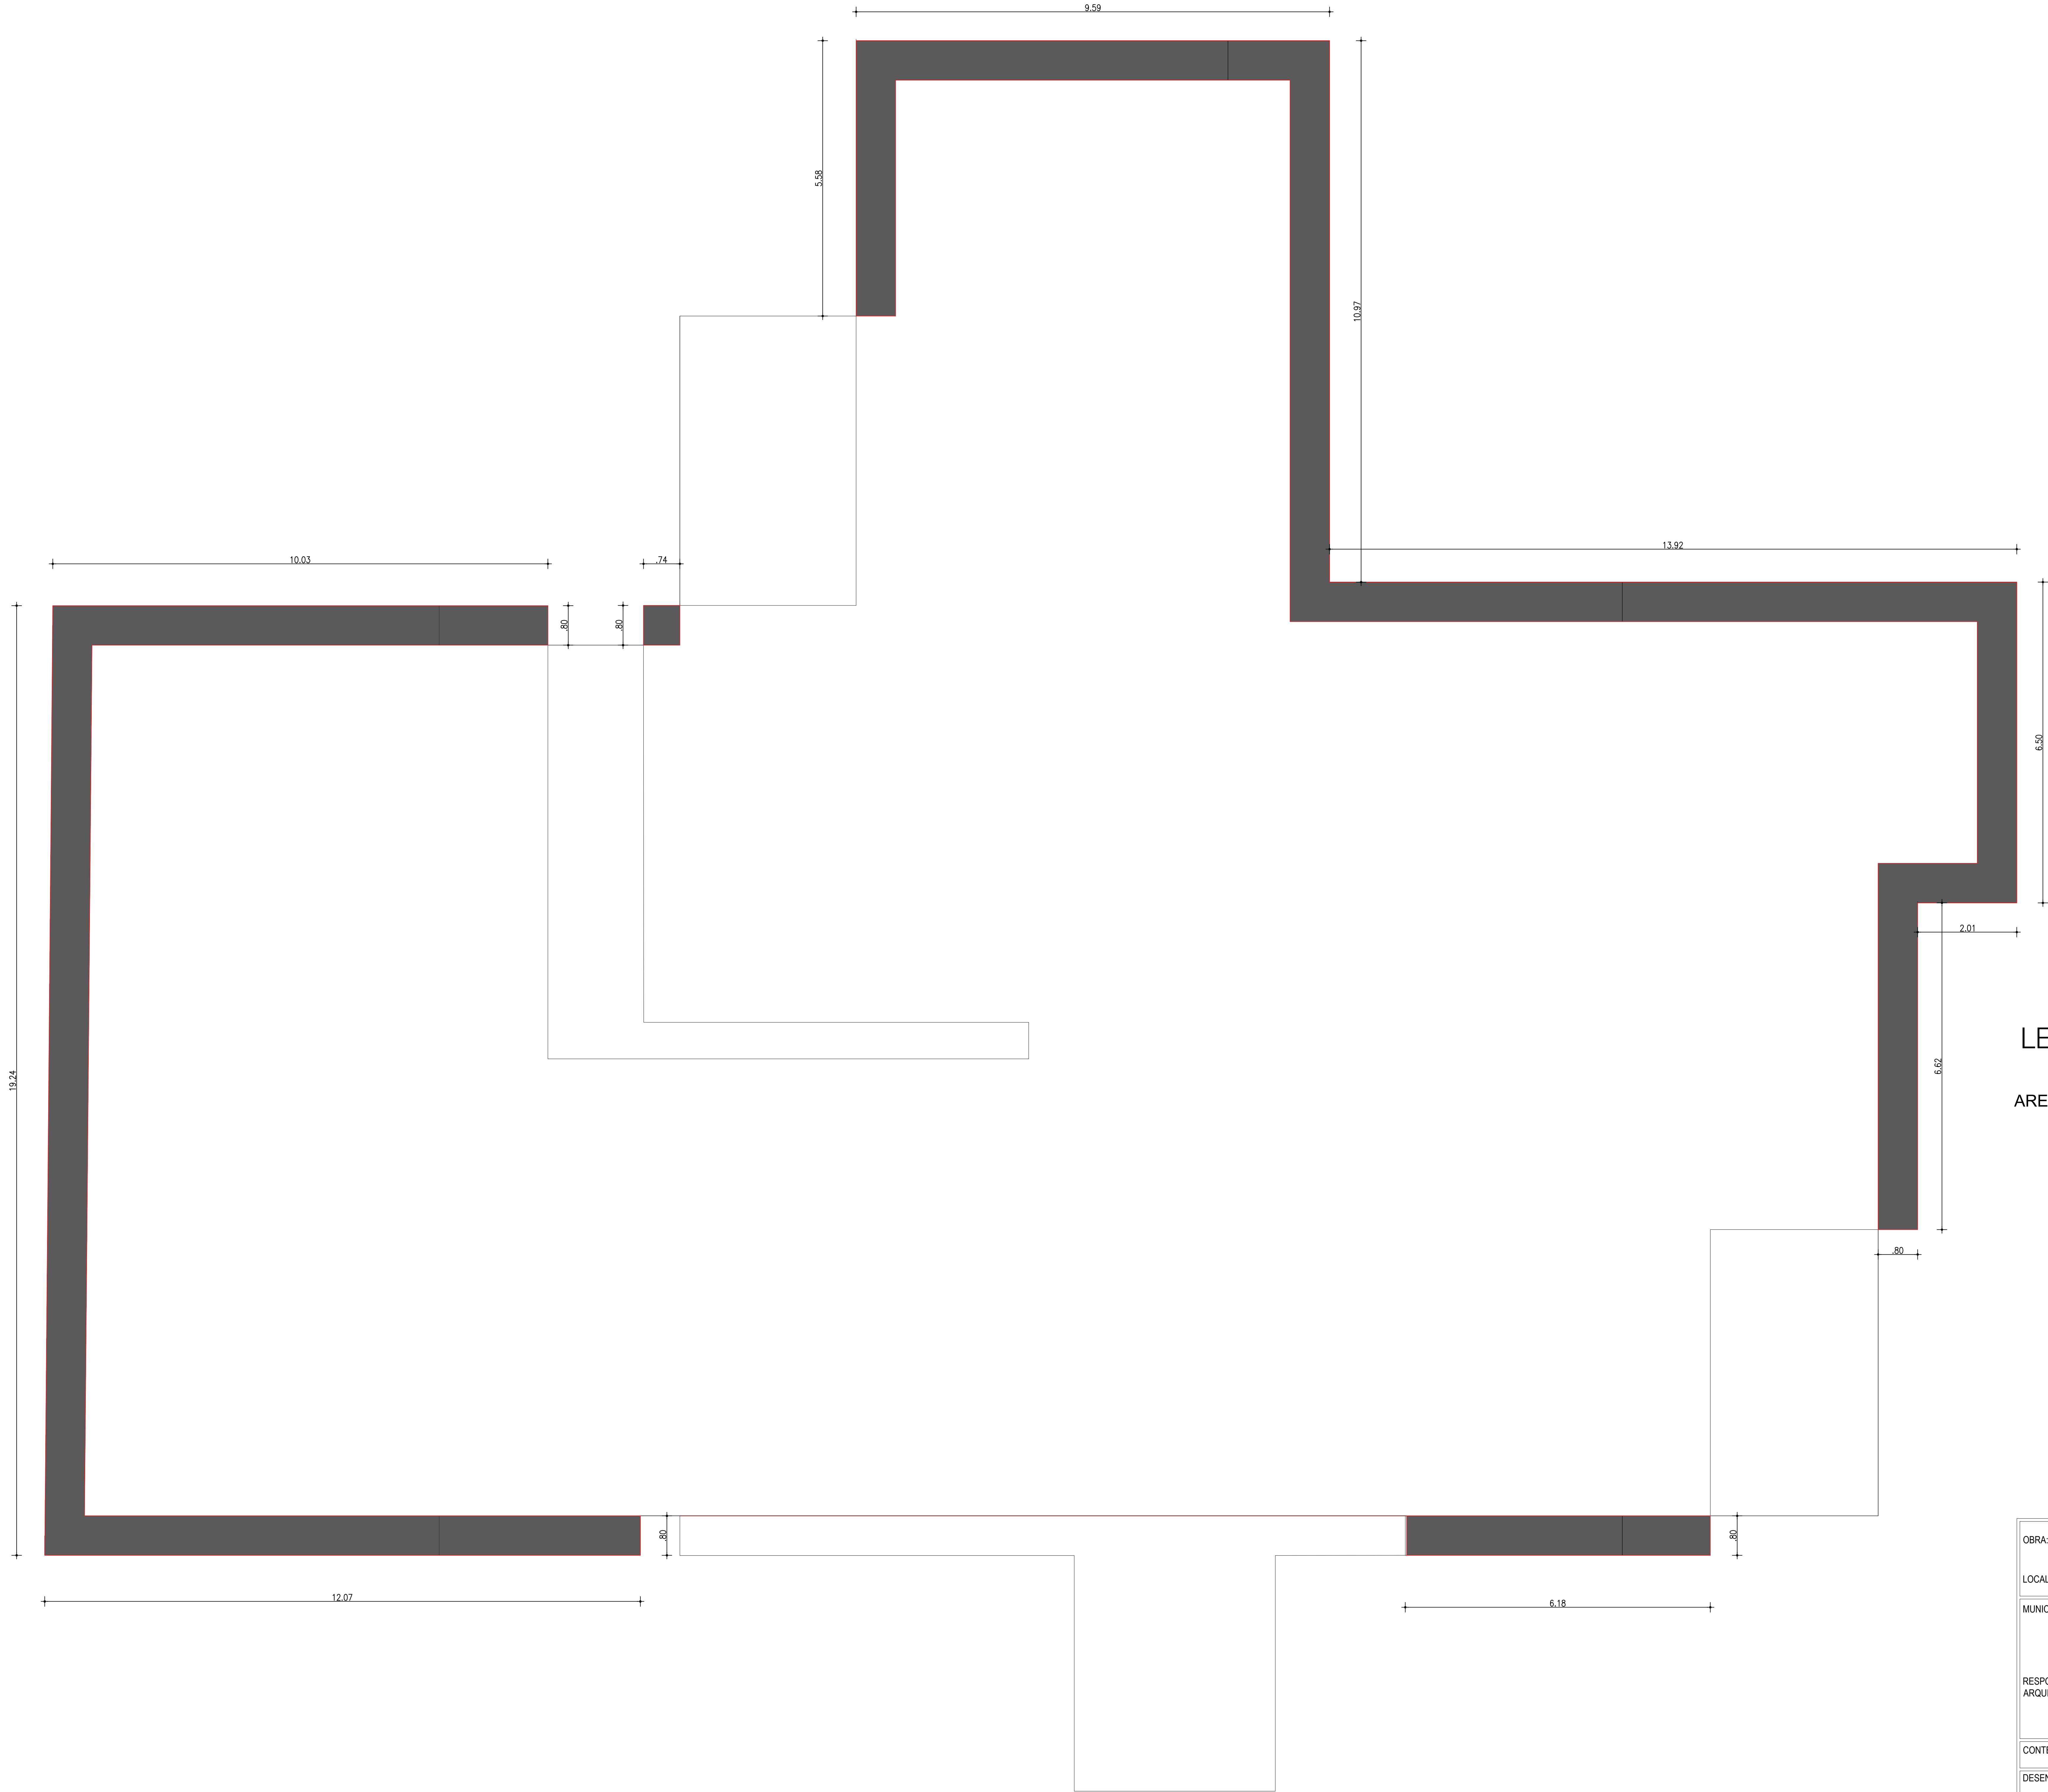

OBRA:			
PROJETO DE REFORMA EMEI PINTANDO O SETE			
LOCAL: EMEI PINTANDO O SETE - RUA XV DE NOVENBRO, BAIRRO CENTRO, SÉRIOIRS			
MUNICÍPIO DE SÉRIOIRS	SIDINEI MOISES DE FREITAS:88207200006	Assinado de forma digital por SIDINEI MOISES DE FREITAS:88207200006 Dados: 2026.08.12 16:15:51 -03'00'	
PREFEITO MUNICIPAL			
 Documento assinado digitalmente por LUMA CAMILA MALLMANN CPF: 06.063.270-15, em 12/08/2026 Verifique em https://brasil.gov.br/gov.br			
RESPONSÁVEL TÉCNICO ARQUITETA E URBANISTA			
LUMA CAMILA MALLMANN CAU/RS 93839-4			
CONTEÚDO:			
PLANTA BAIXA - ABAS			
DESENHO:	DATA:	ESCALA:	PRANCHA:
JUNHO 2026		INDICADA	08

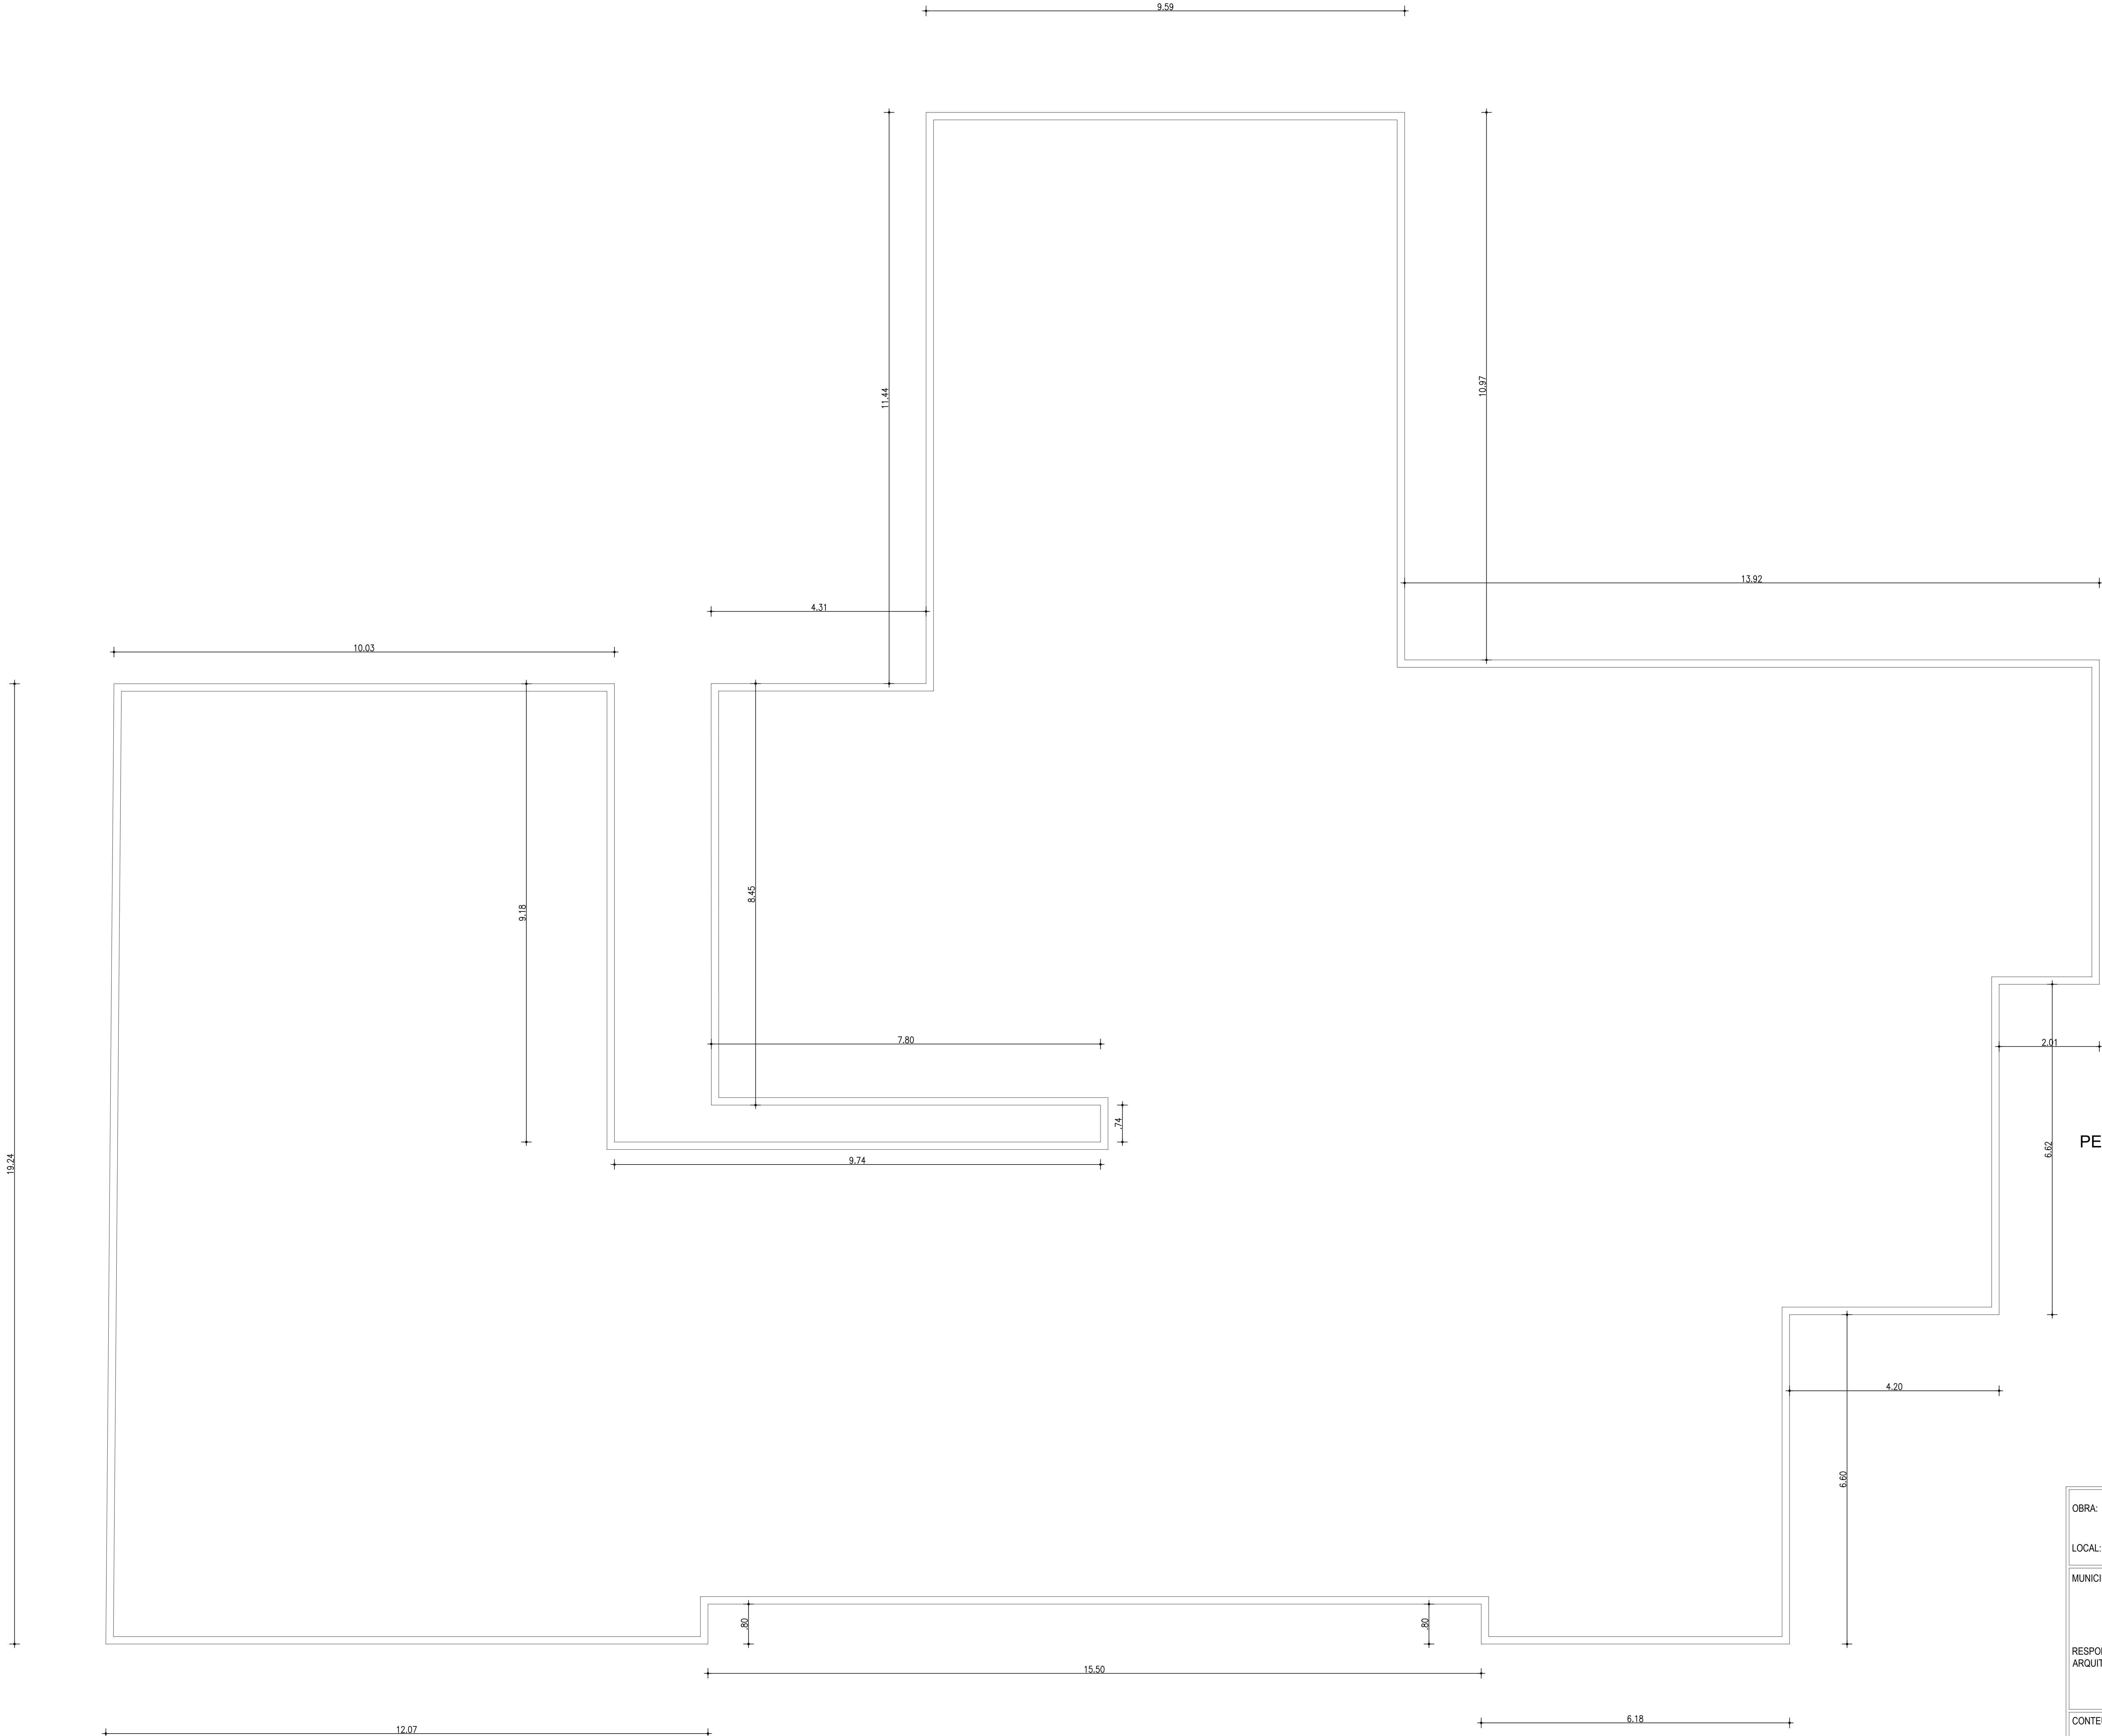

LEGENDA

PERÍMETRO PLATIBANDA = 176,69m X 0,60(altura)= 106,01m²

OBRA:			
PROJETO DE REFORMA EMEI PINTANDO O SETE			
LOCAL: EMEI PINTANDO O SETE - RUA XV DE NOVENBRO, BAIRRO CENTRO, SÉRIO/RS			
MUNICÍPIO DE SÉRIO/RS		Assinado de forma digital por SIDINEI MOISES DE FREITAS:88207200006 Dados: 2026.08.12 16:16:45 -03'00'	
RESPONSÁVEL TÉCNICO ARQUITETA E URBANISTA		Documento assinado digitalmente gov.br LUMA CAMILA MALLMANN CAU RS 93839-4	
CONTEÚDO: PLANTA BAIXA - PLATIBANDA			
DESENHO:	DATA:	ESCALA:	PRANCHA:
	JUNHO 2026	INDICADA	09