



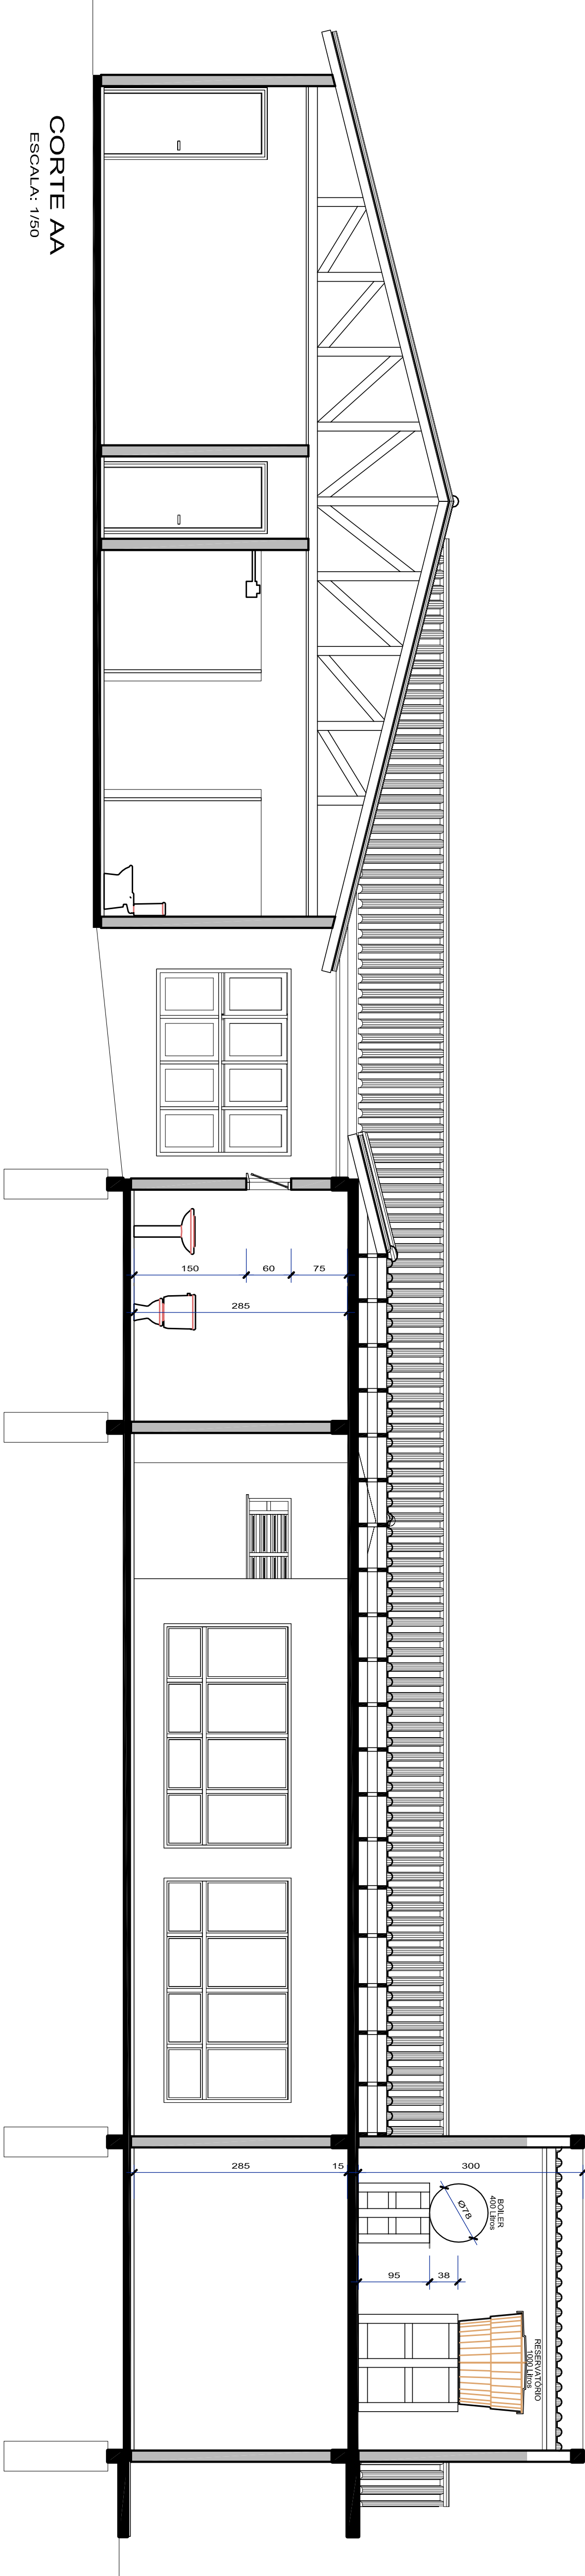

CORTE AA
ESCALA: 1/50

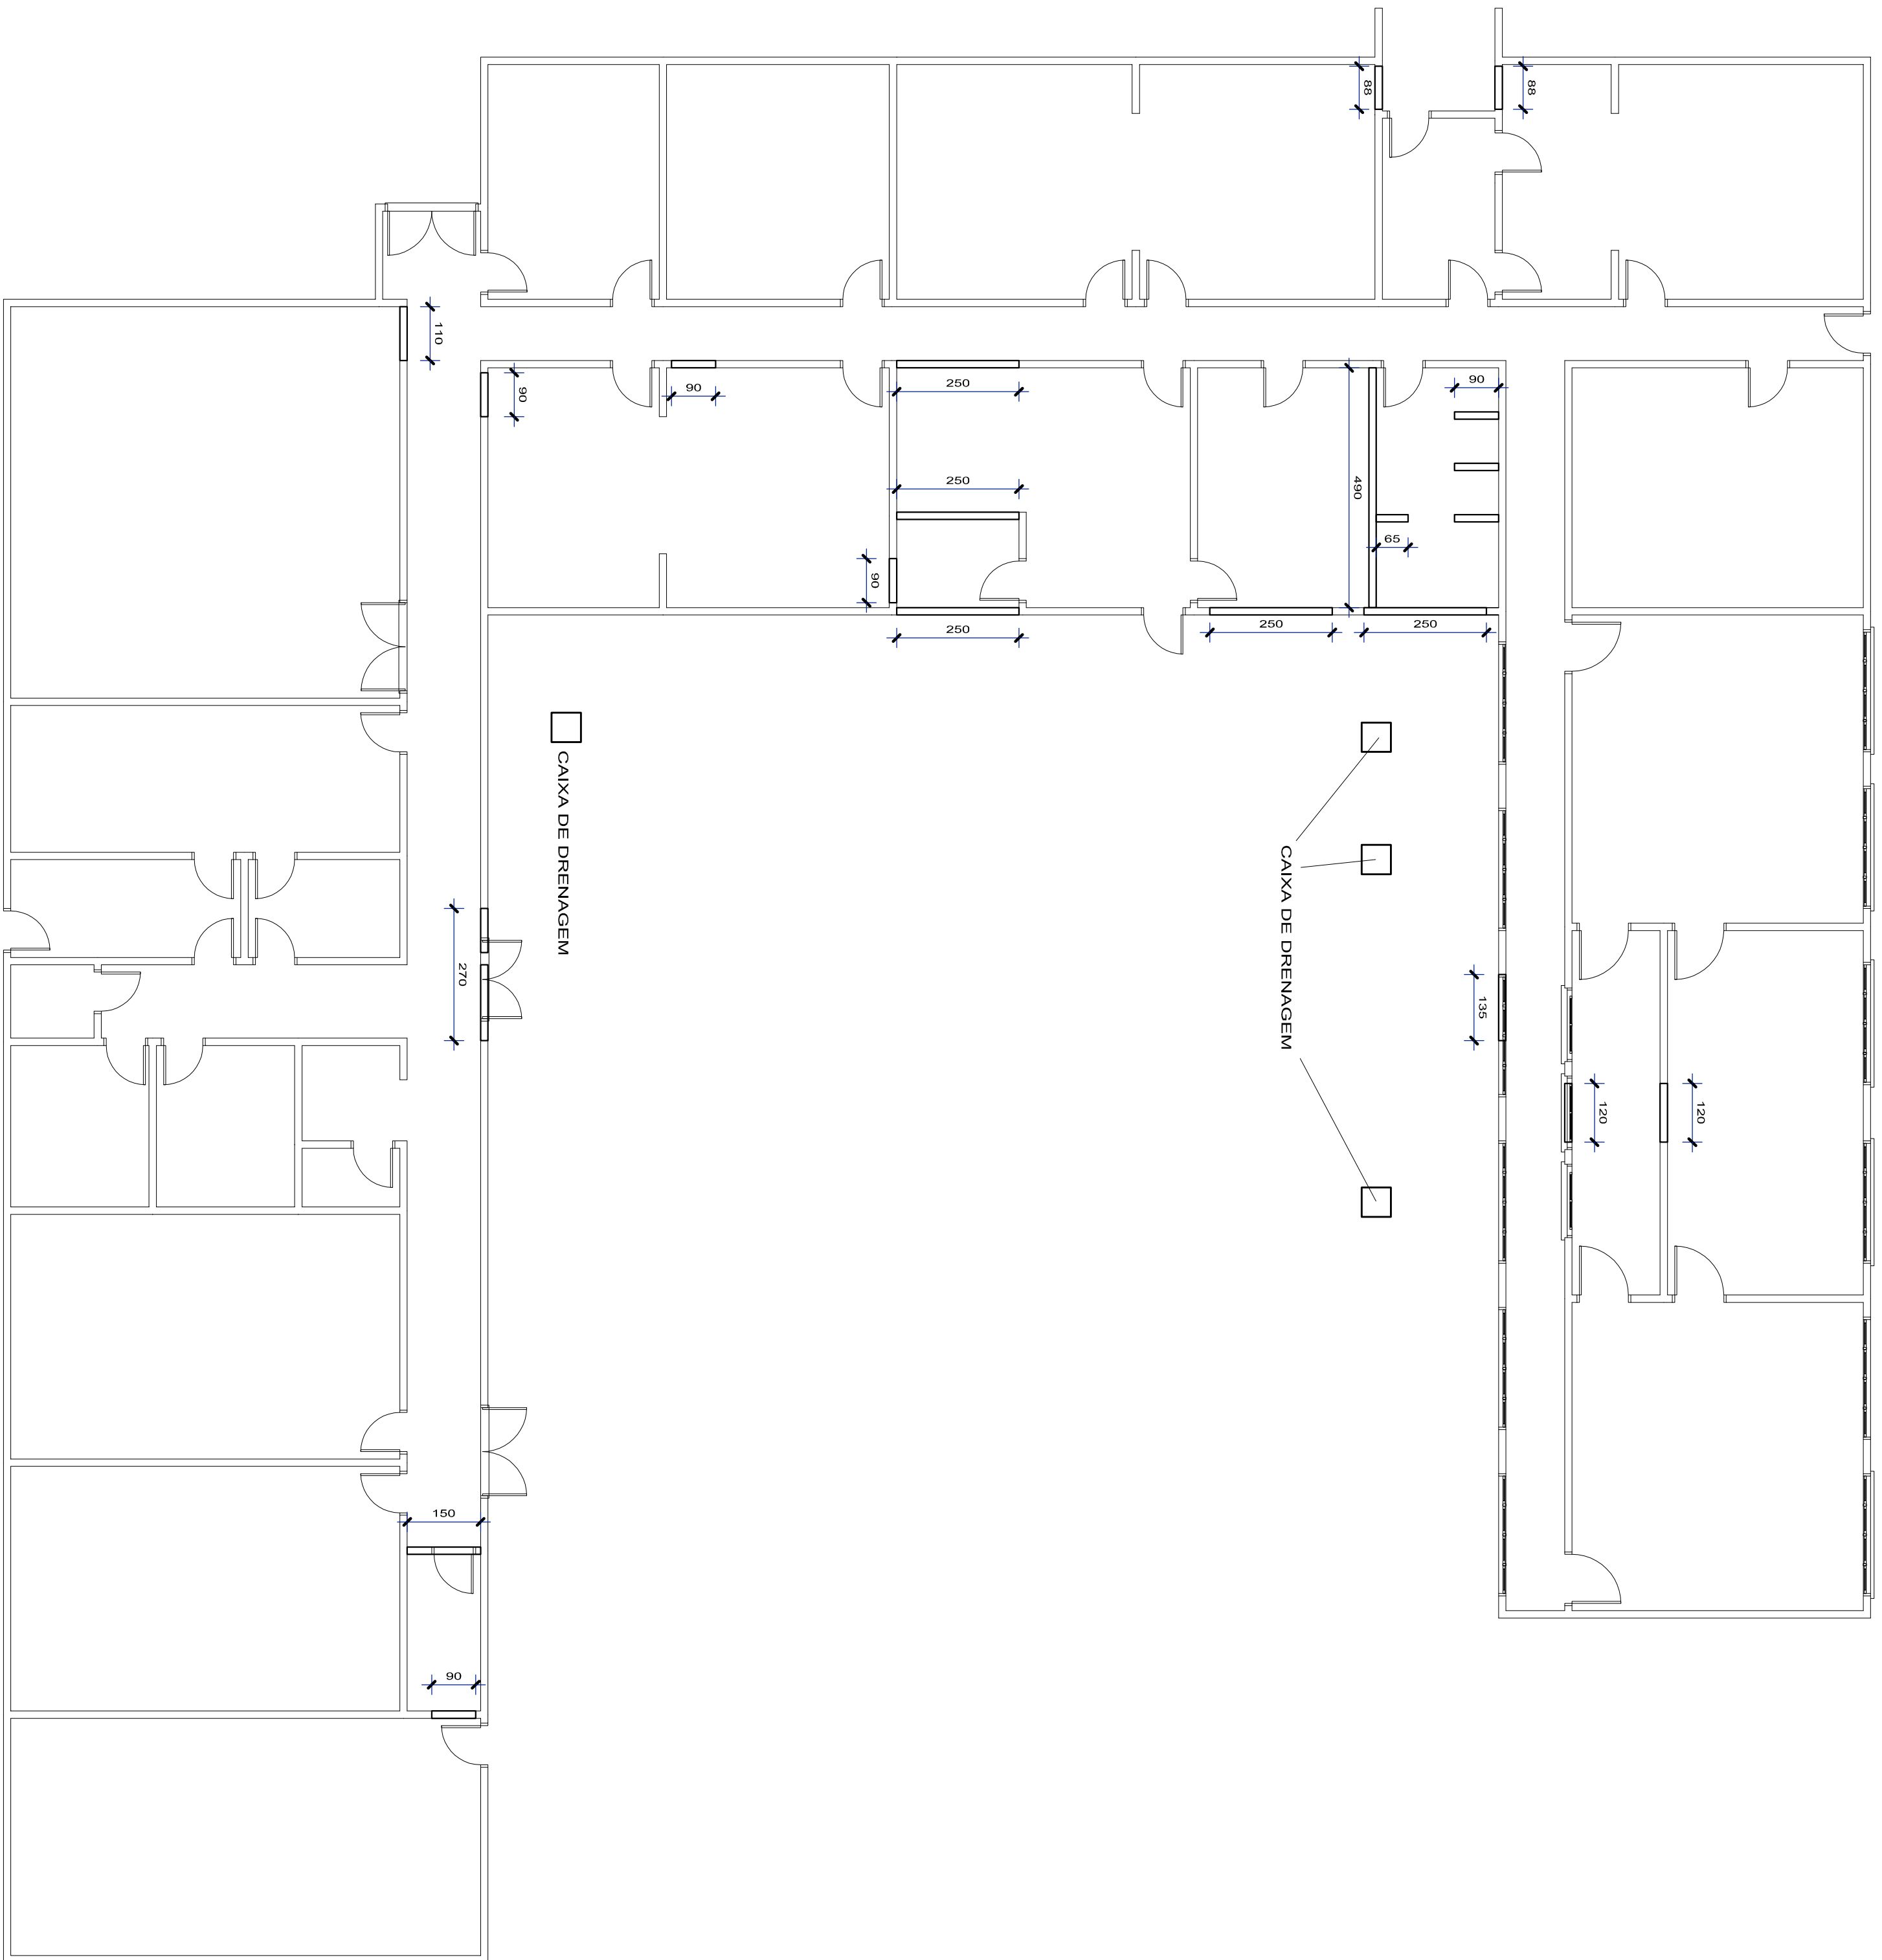

PLANTA DE DEMOLIÇÕES

ESCALA: 1/100



CNPJ 04.706.124/0001-30

PREFEITURA MUNICIPAL DE
TRAVERSEIRO

Rua Esperança, 575 - Bairro Centro - Travesseiro/RS

OBRA: AMPLIAÇÃO DA EMEI
Área: 1.064,16 m²

Desenhos: Corte AA, Planta de Demolições

Arquiteto: DBAR

PROJ. 10/2025

Desenho: KADAN

Prancha

MUNICÍPIO DE TRAVERSEIRO

CPF 04.706.124/0001-30

ENG. CIVIL ADRIANA JOSÉ GRENDELER

CREA 16.155/RS

02