

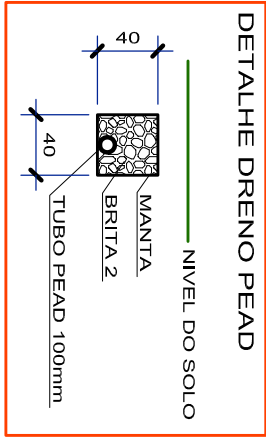


CORTE BB
ESCALA: 1/50

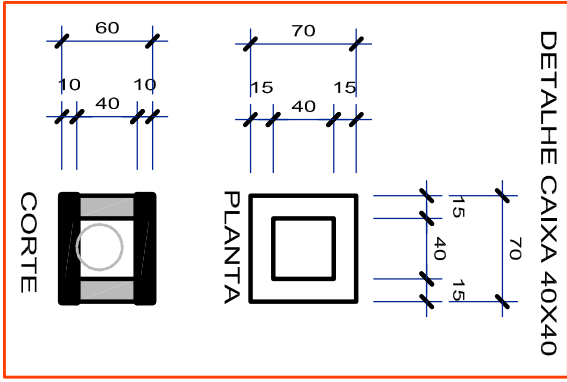

PLANTA DE COBERTURA E DRENAGEM

ESCALA: 1/100

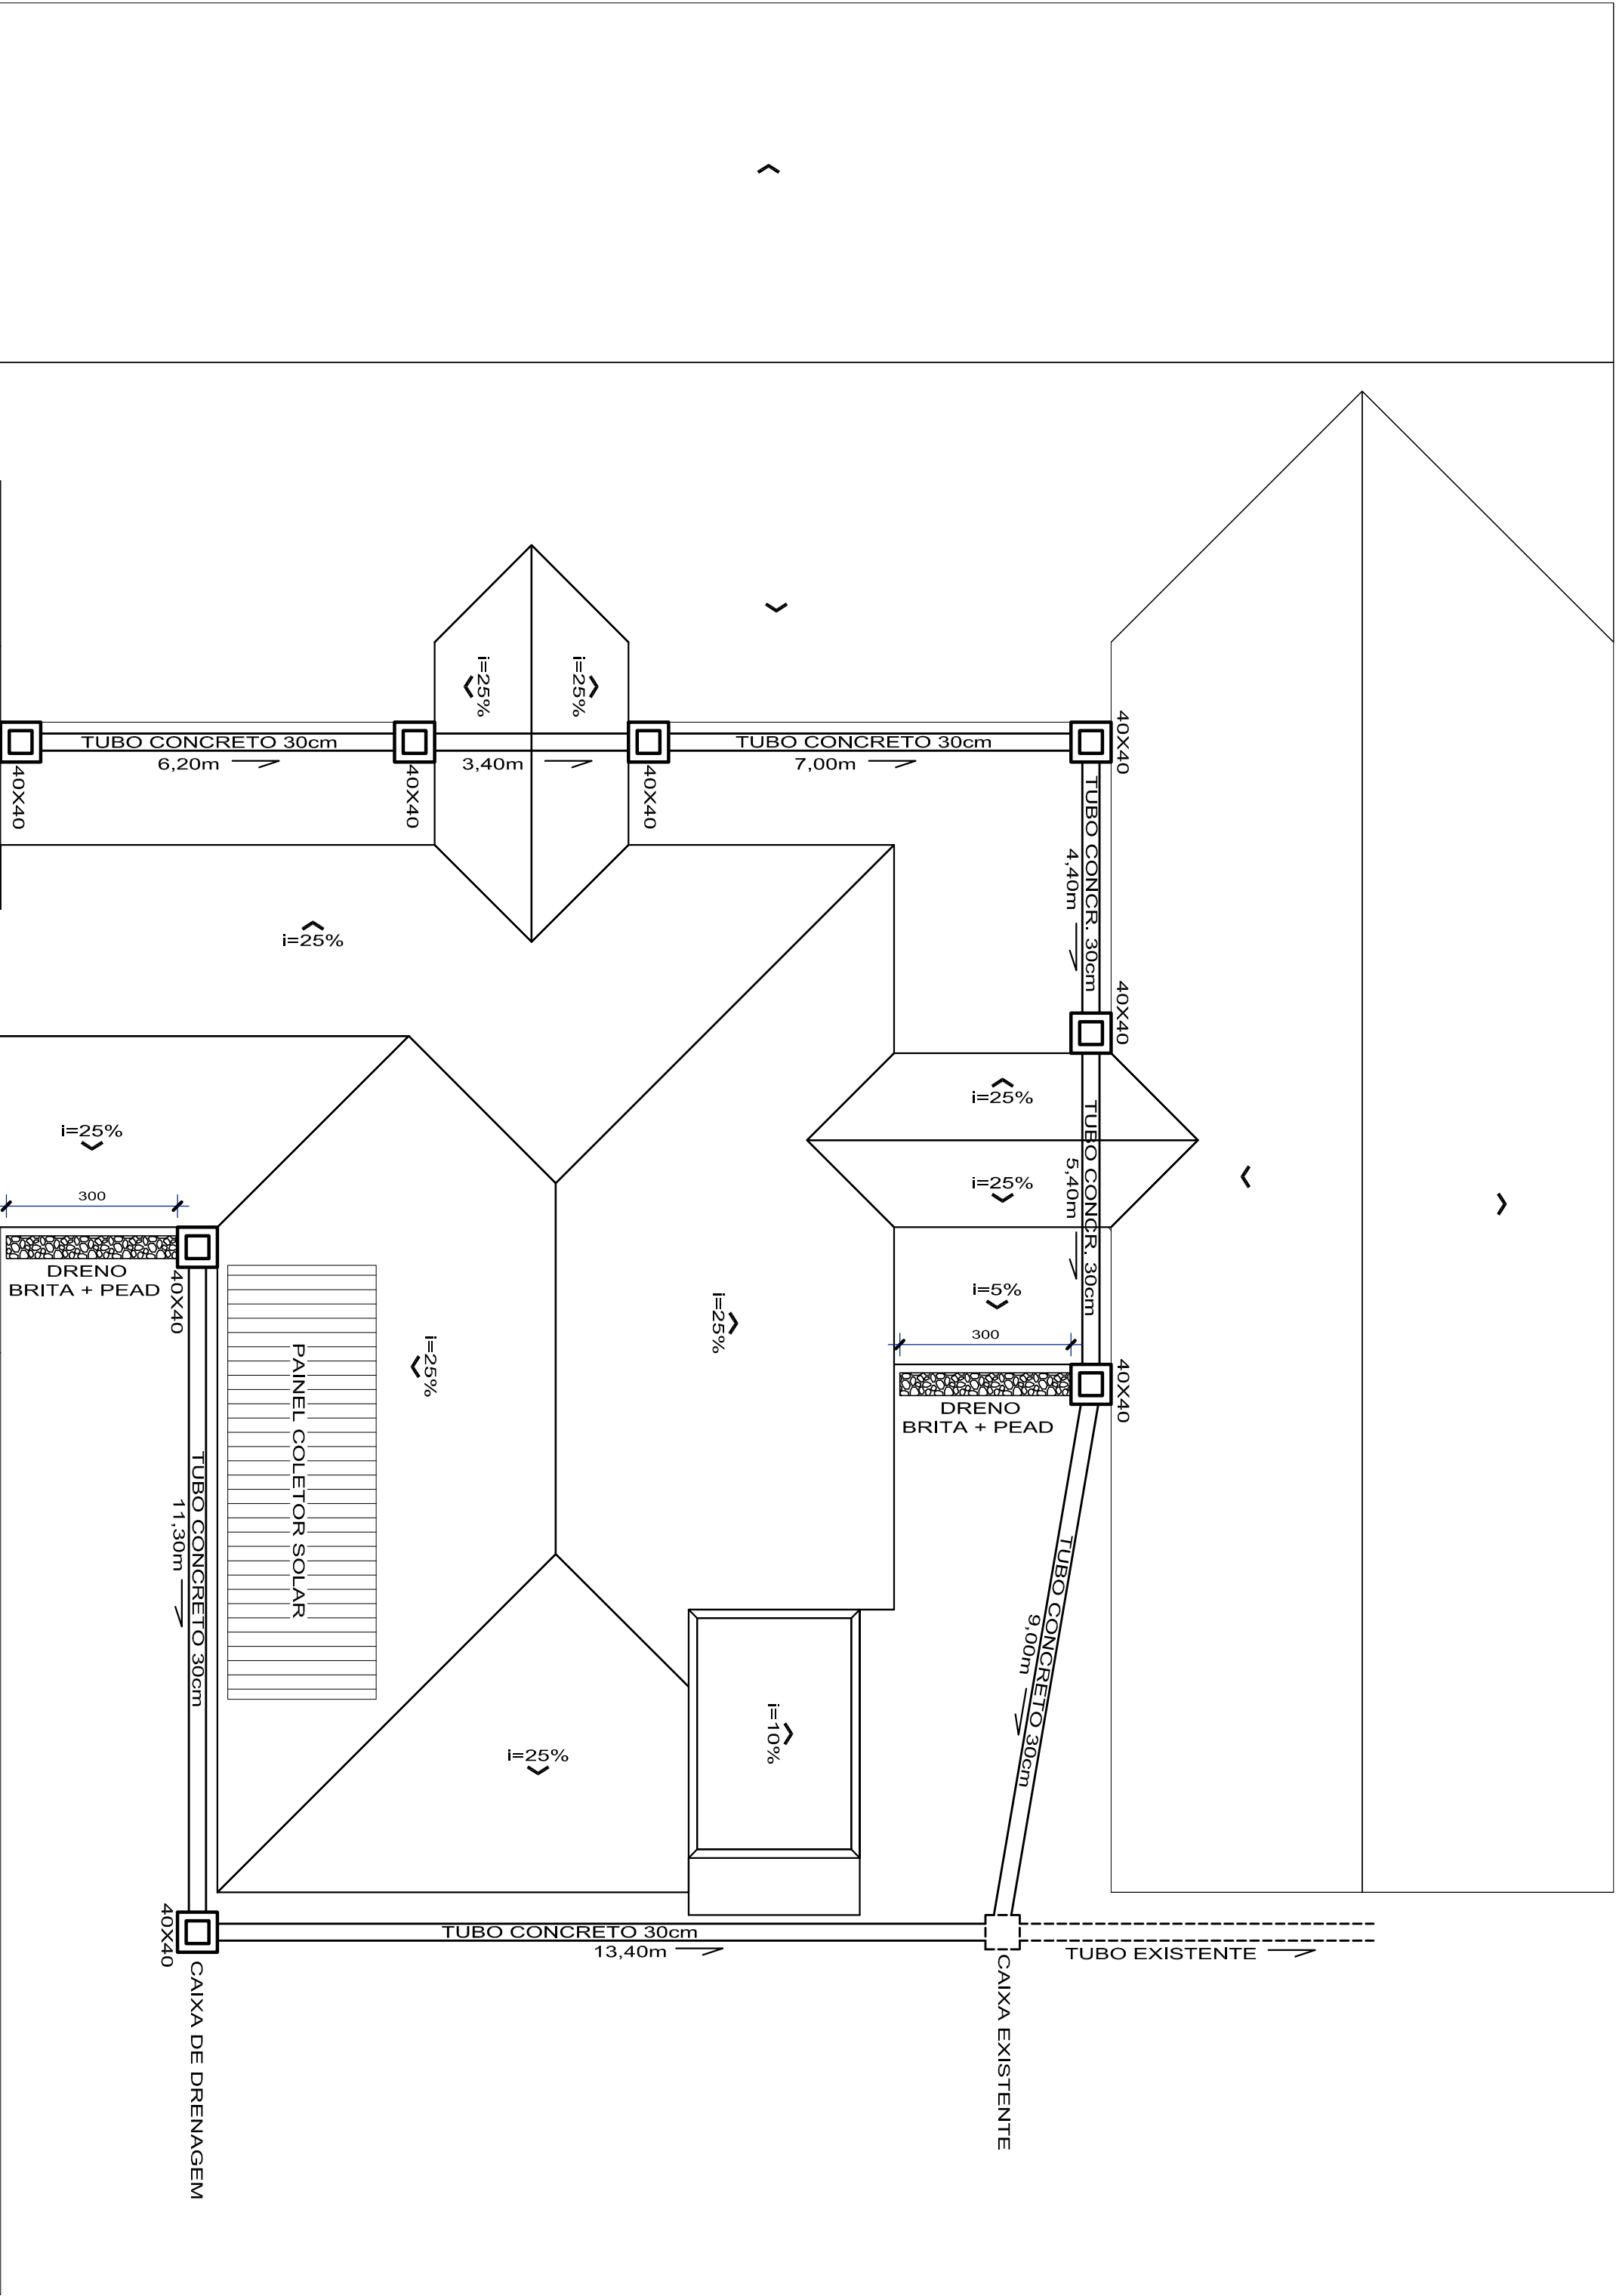

PREFEITURA MUNICIPAL DE
TRAVERSEIRO

Rua Esperança, 575 - Bairro Centro - Travesseiro/RS

CNPJ: 04.706.124/0001-30

OBRA: AMPLIAÇÃO DA EMEI
ÁREA: 1.064,16 m²

Desenhos: Corte BB, Planta de Cobertura
Escala: INDICADA

Arquiteto: DBAR
Data: 22/10/2025
Desenho: KADAM

Projeto: 10/2025

MUNICÍPIO DE TRAVERSEIRO
RUA ESPERANÇA, 575 - BAIRRO CENTRO - TRAVERSEIRO/RS

ENG. CIVIL CARLOS JOSÉ GONÇALVES
RUA ESPERANÇA, 575 - BAIRRO CENTRO - TRAVERSEIRO/RS

03