

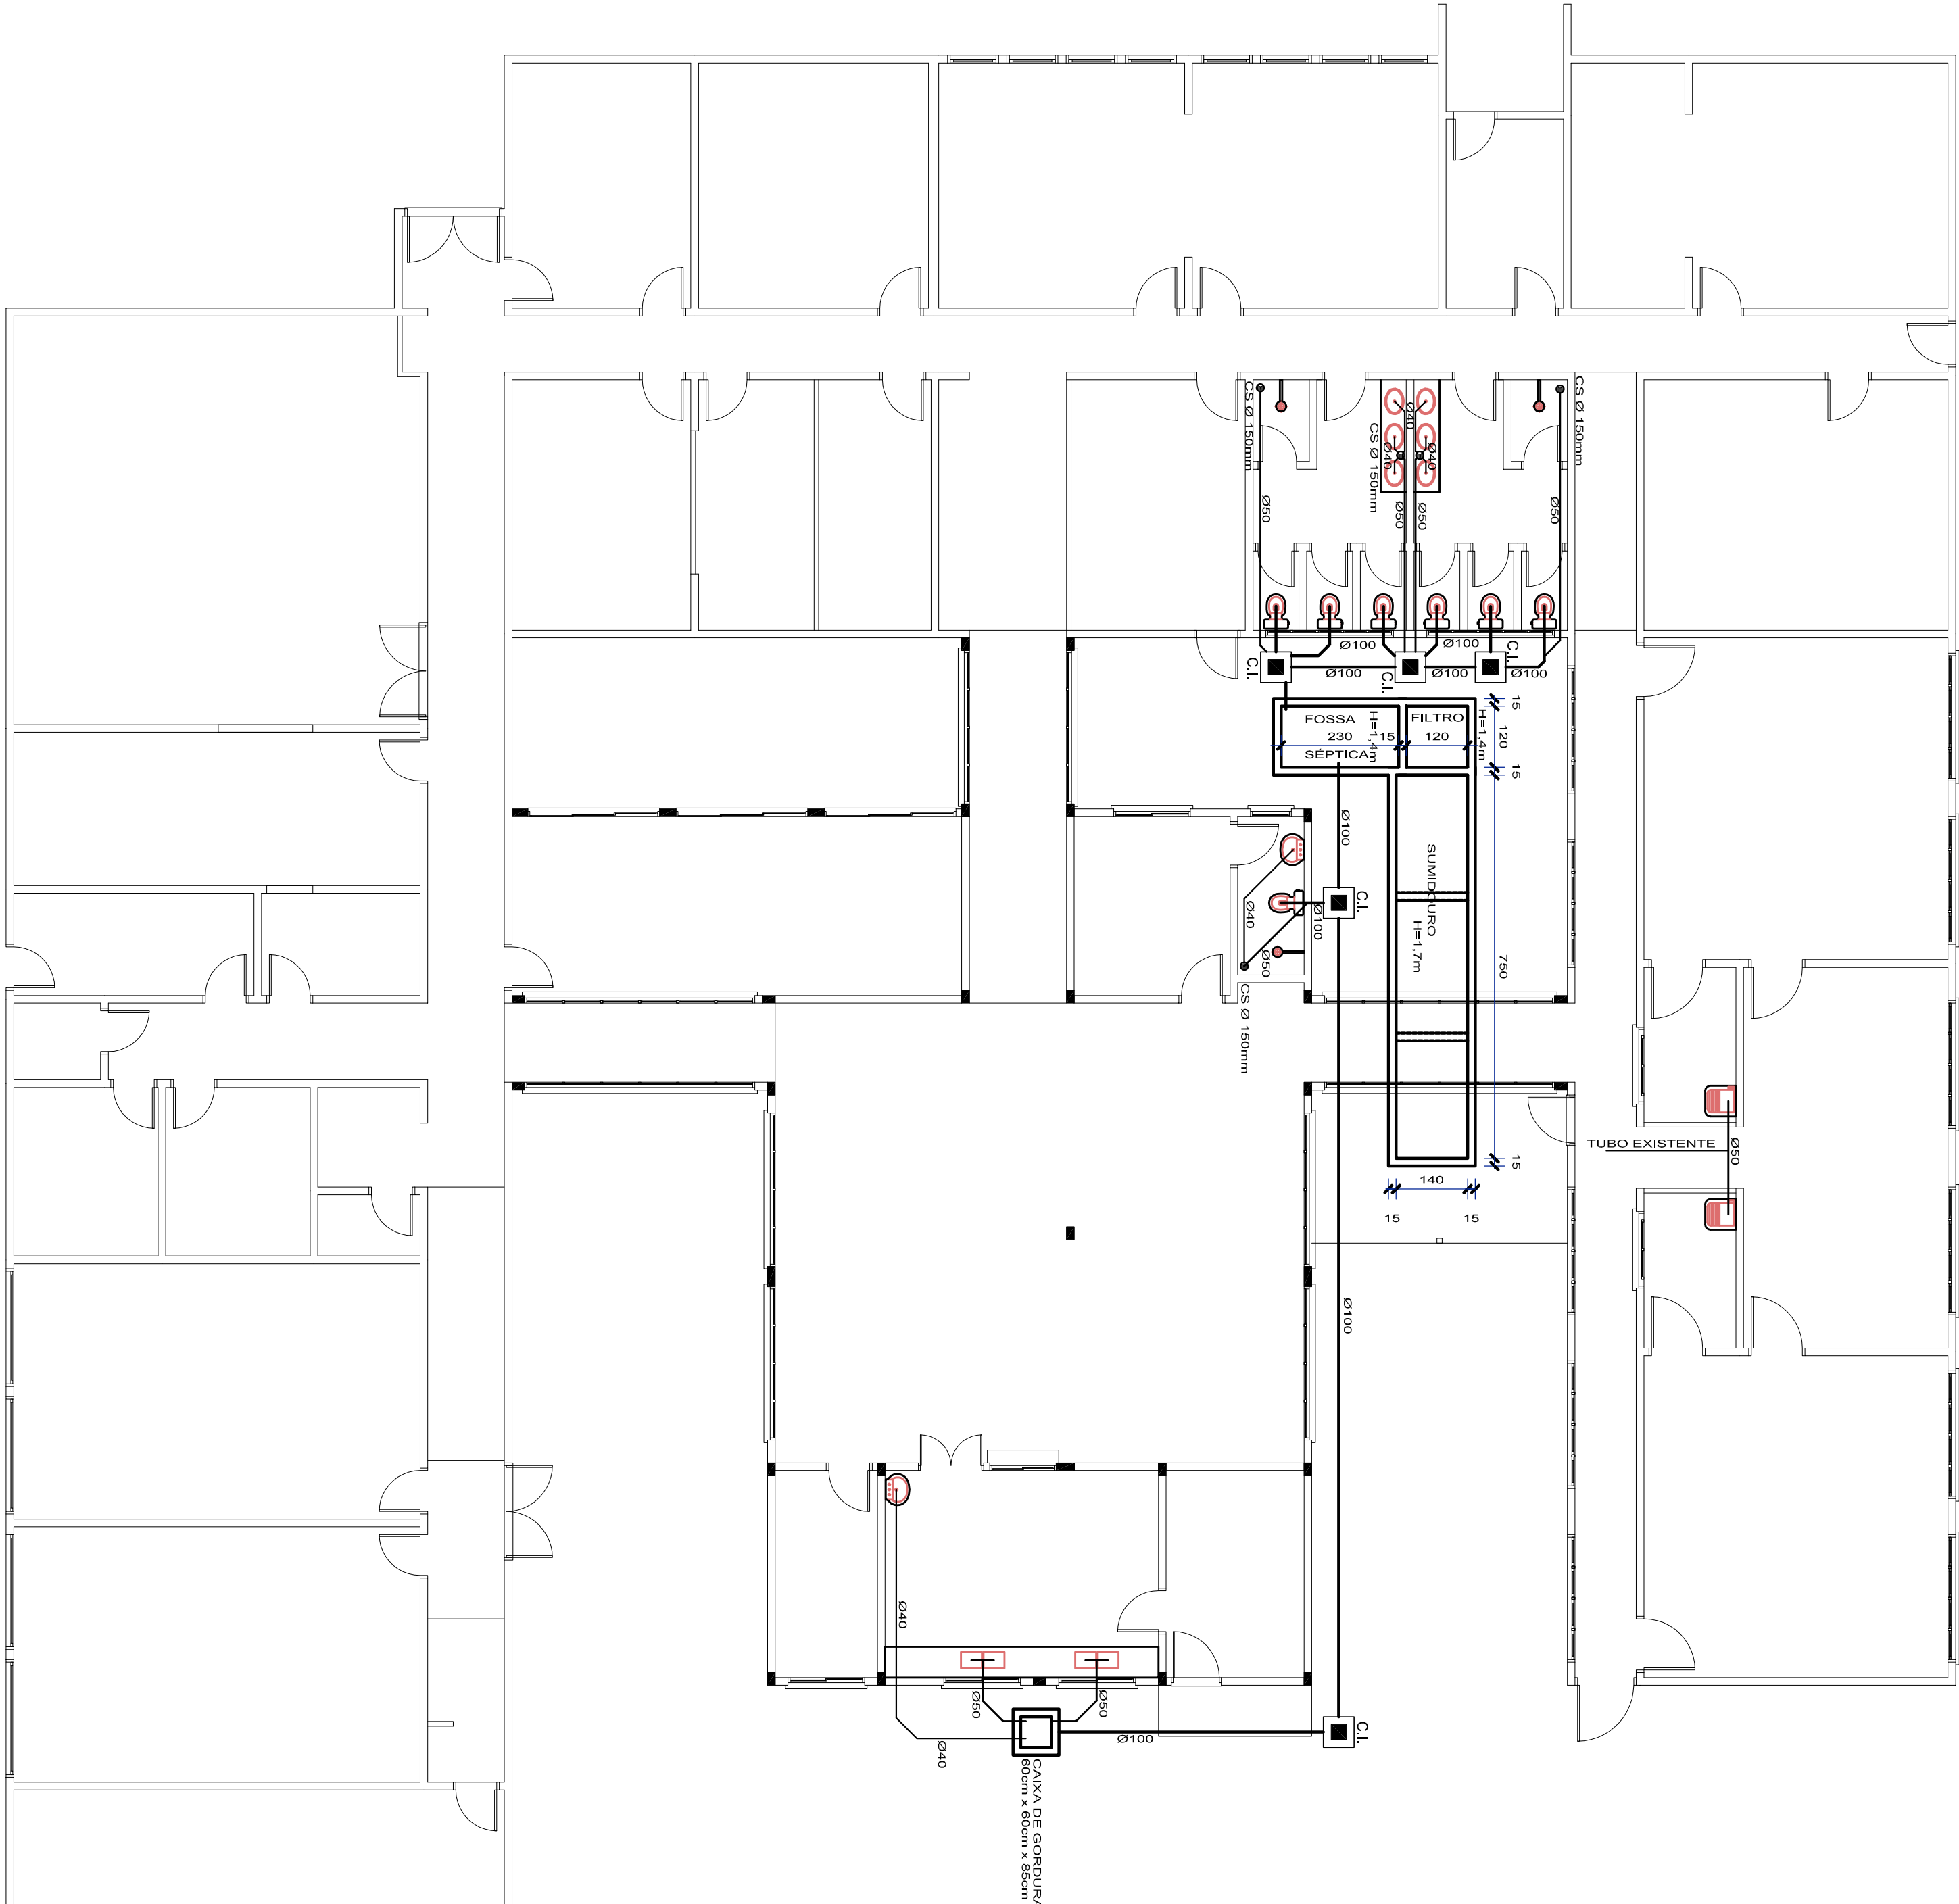


QUADRO DE CONVENÇÕES HIDROSSANITÁRIO			
SÍM.	ABREV.	DENOMINAÇÃO	
RS	RAIO SECO		
CS Ø 150mm	CAIXA SIFONADA		
CS Ø 250mm	CAIXA GORDURA		
Ø	CV Ø 50mm	COLUMNA DE VENTILAÇÃO	
C.I.		CAIXA DE INSPEÇÃO (ØxØ30cm)	
C.A.G.		CAIXA DE AREIA COM GREIHA (ØxØ50cm)	
TOP		TUBO DE Queda Pluvial	
TDS		TUBO DE DESBOTAÇÃO	
		TUBULAÇÃO PLUVIA	
		TUBULAÇÃO DE ESGOTO	
		TUBULAÇÃO DE ESGOTO SUBTERRÂNEA	
		FOSSA SÉPTICA	
LV	LAVATÓRIO	SUMIDOURO	
VS	VASO SANITÁRIO		
CH	CHUVEIRO		
PC	PIA DE COZINHA		
ML	MAQUINA LAVAR ROUPA		
TO	TANQUE		

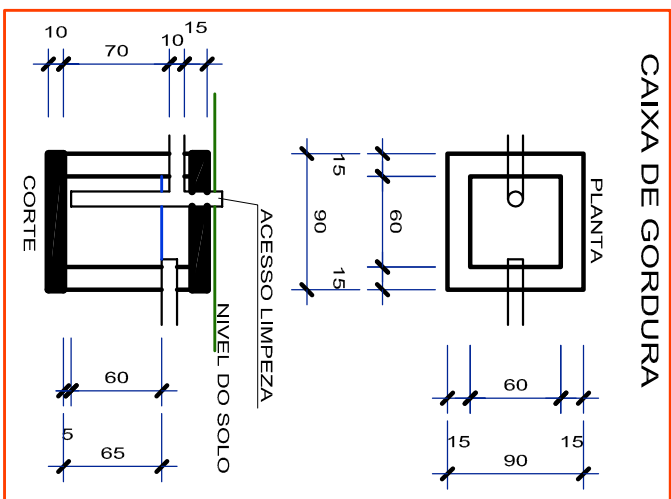

PROJETO SANITÁRIO

ESCALA: 1/100

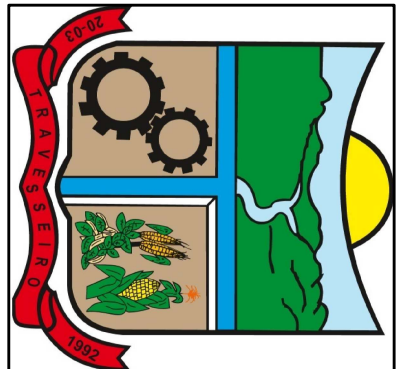

CNPJ 04.706.124/0001-30

PREFEITURA MUNICIPAL DE

TRAVERSEIRO

Rua Esperança, 575 - Bairro Centro - Travesseiro/RS

OBRA:

AMPLIAÇÃO DA EMEI

ÁREA:

1.064,16 m²

Desenhos:

Engenharia Sanitária

Escala:

INDICADA

Arquiteto:

PROJ. 10/2005

Desenho:

KADAM

Prontidão

MUNICÍPIO DE TRAVERSEIRO

05/11/2005 (assinatura)

ENG. CIVIL CARLOS JOSÉ GRENDEL

05/11/2005 (assinatura)

05