

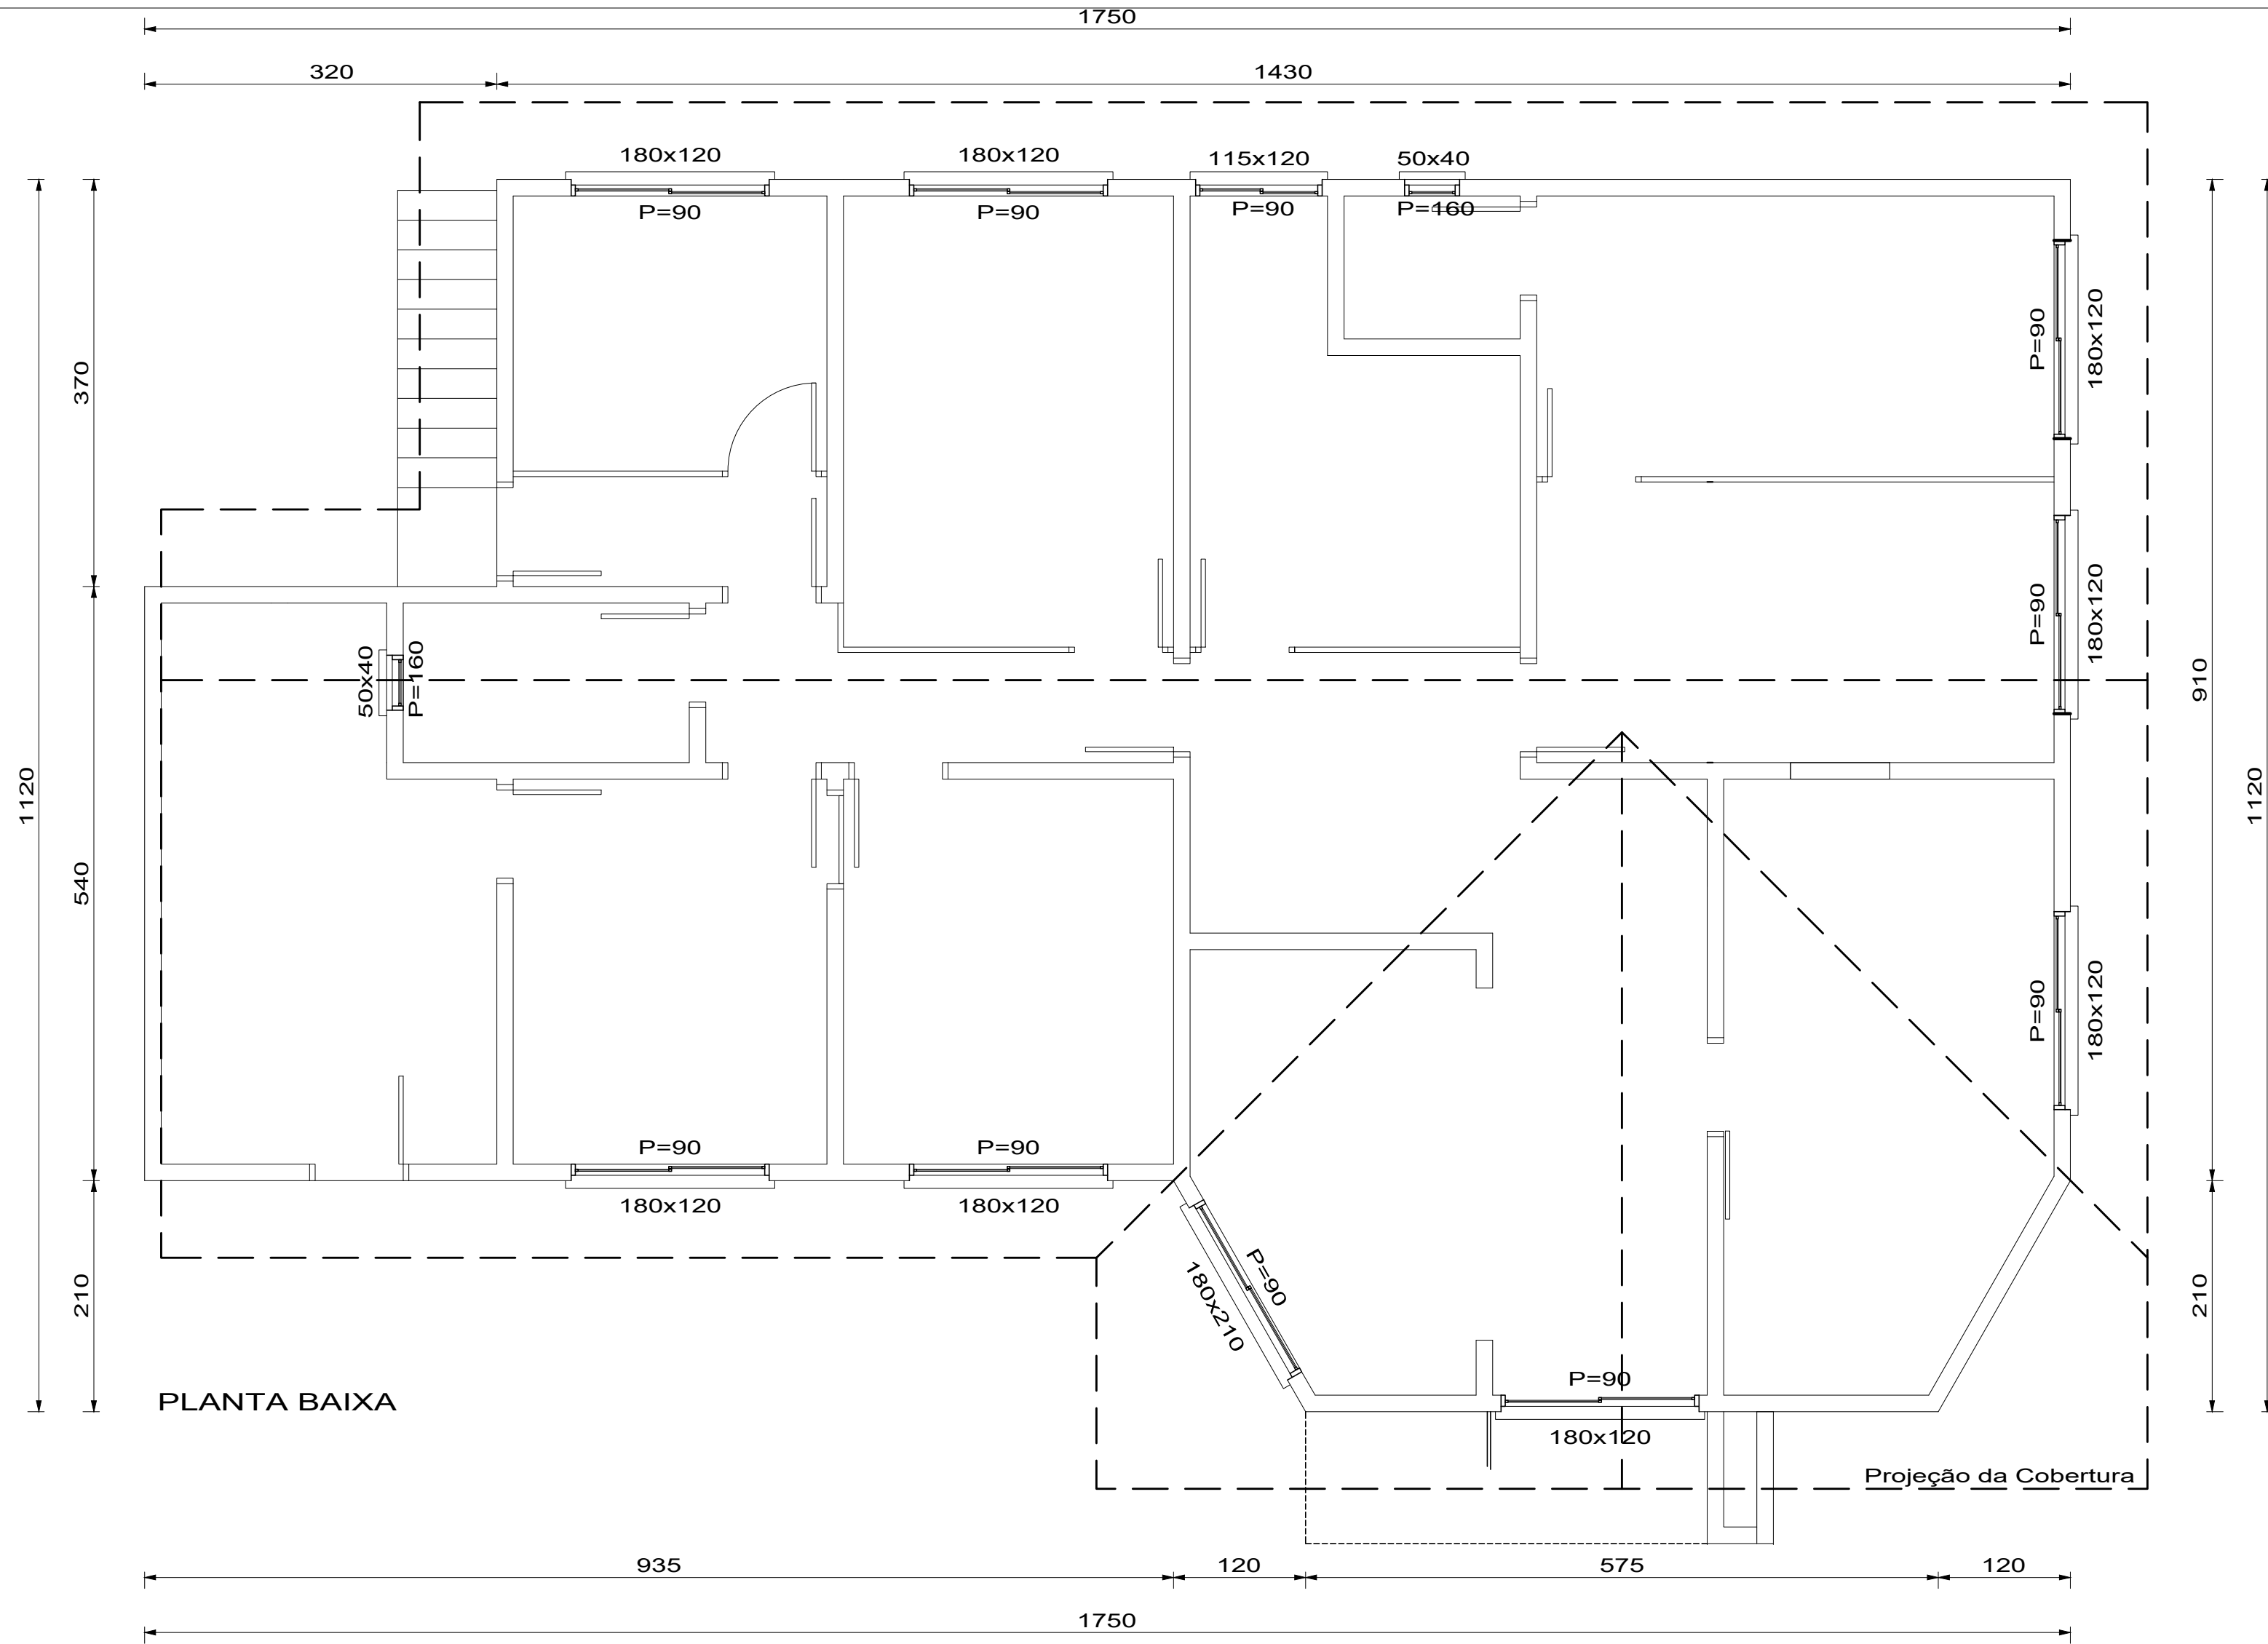


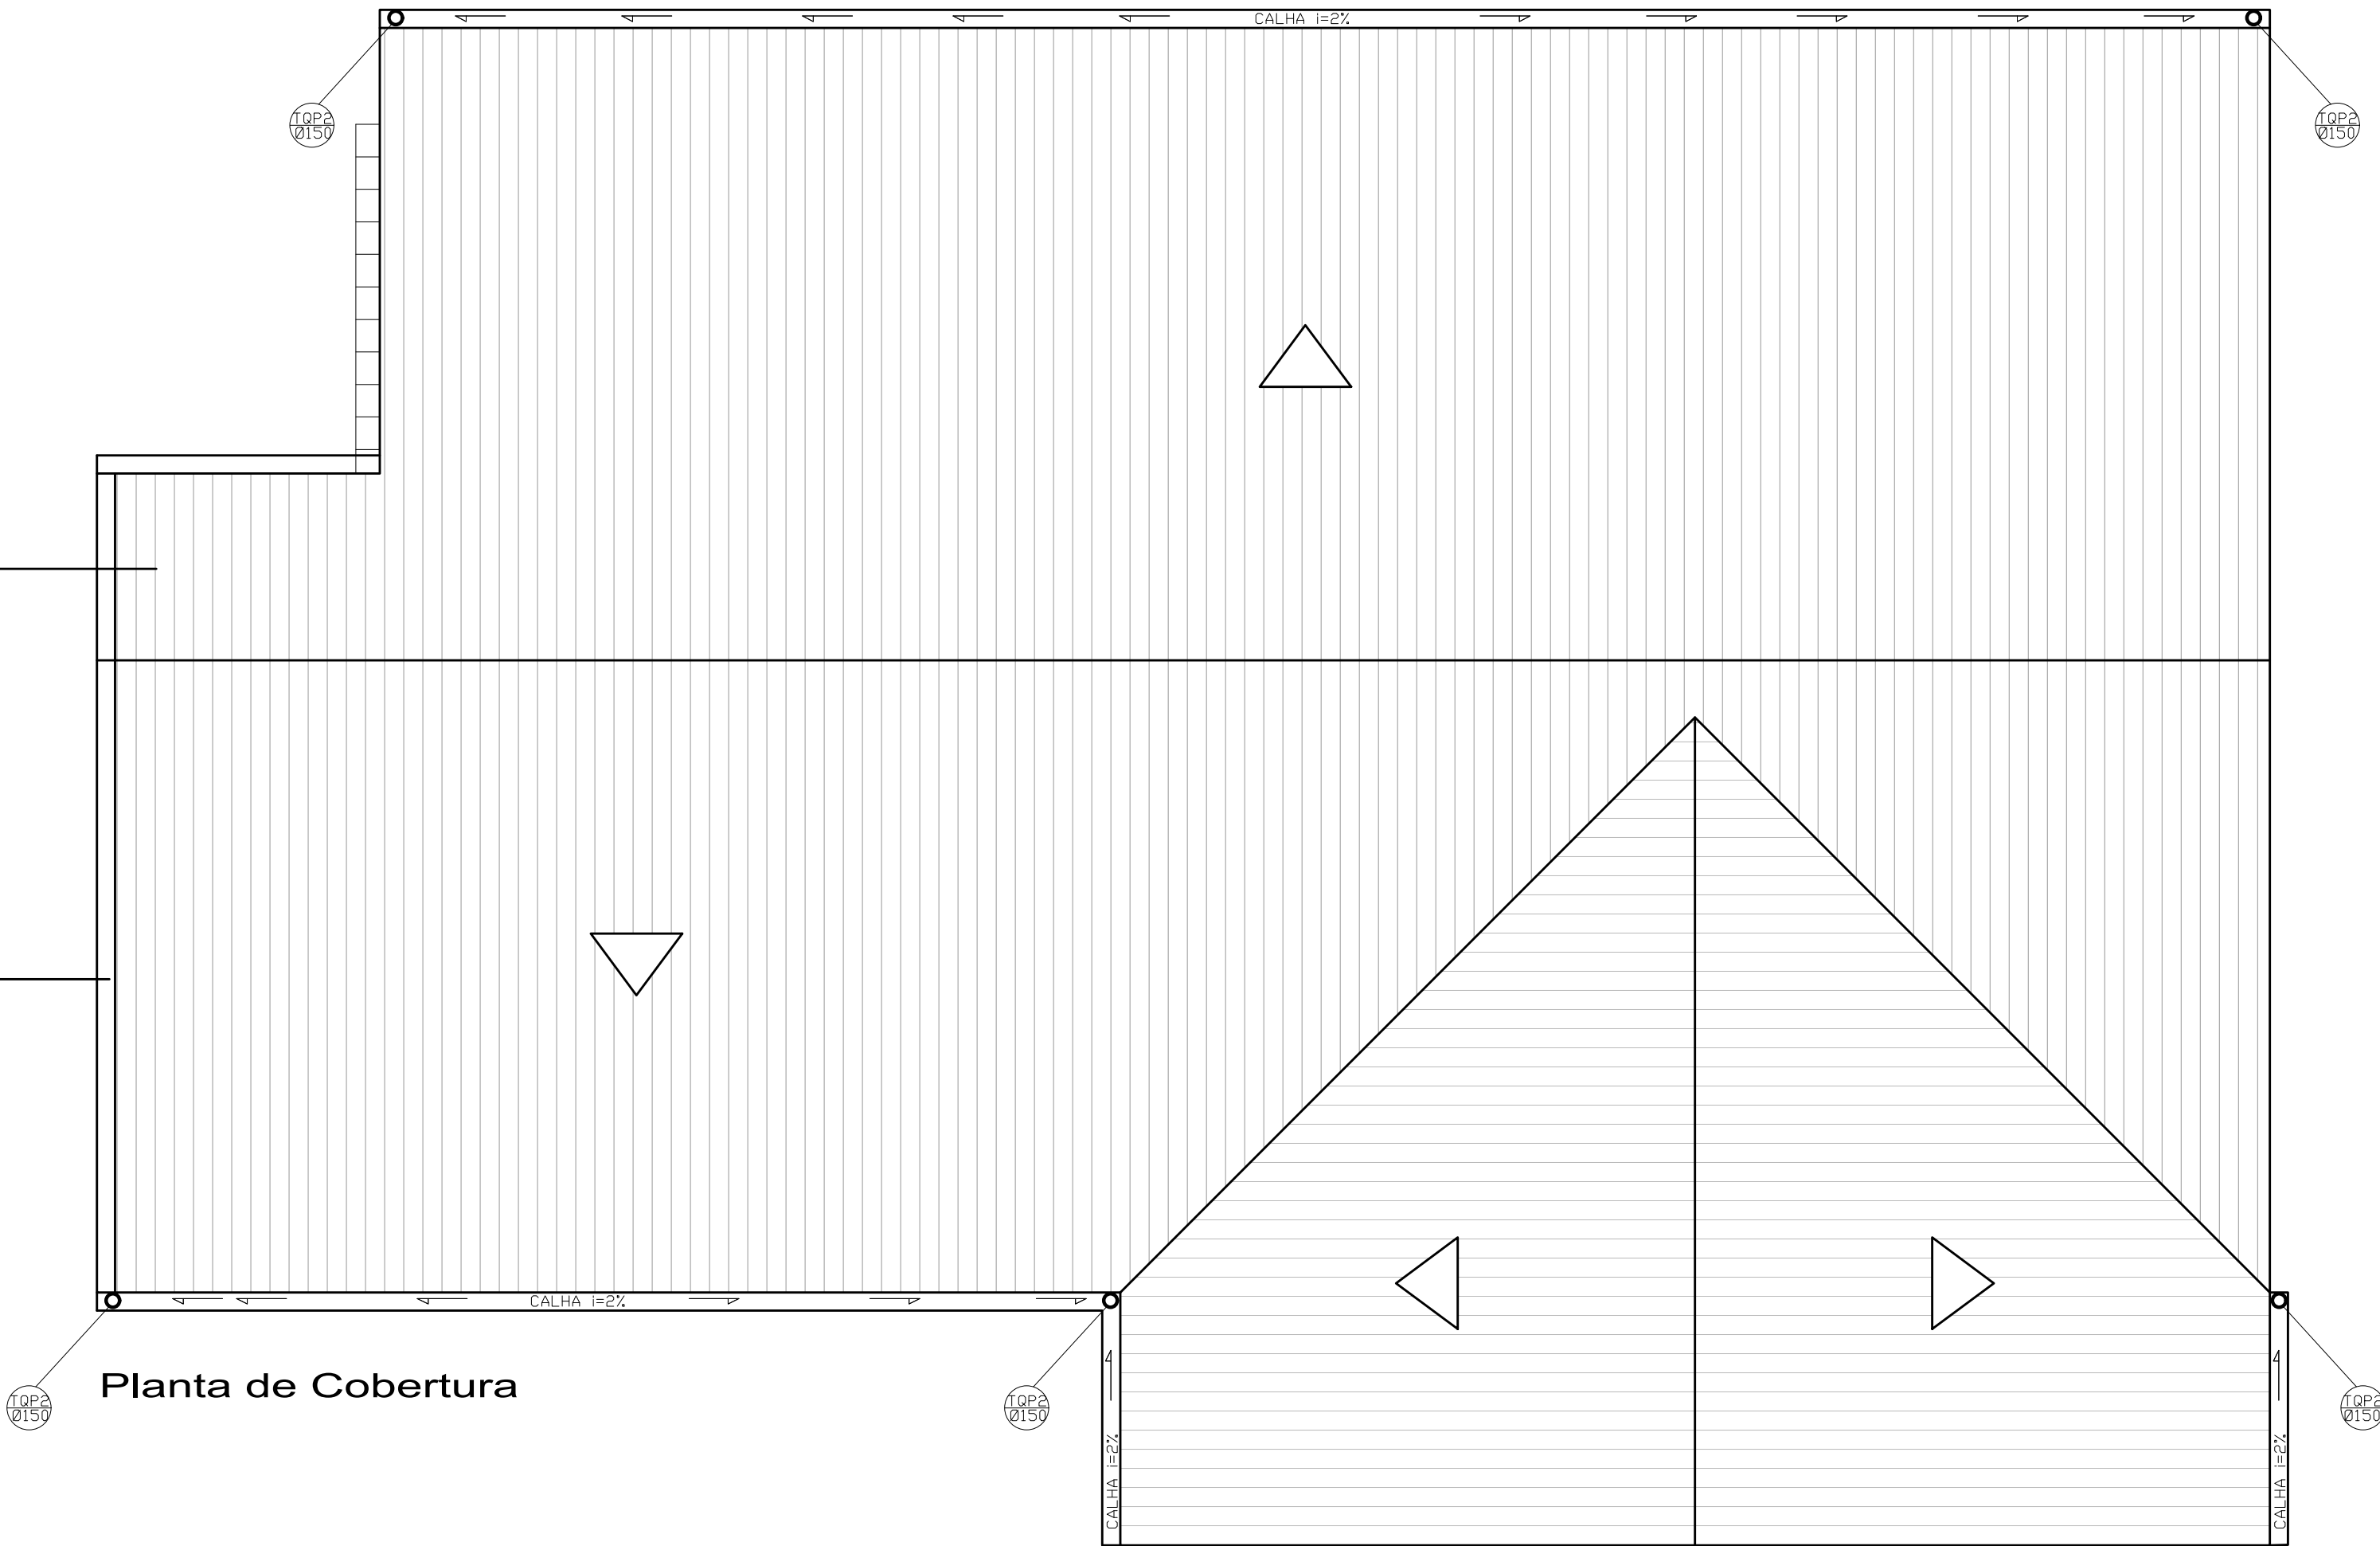

Telha Portuguesa Grafite Esmaltada

RUFO METÁLICO

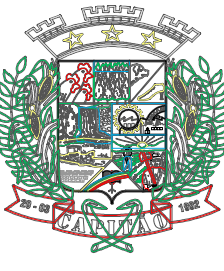

TIPO DE PROJETO:					
Reforma do Prédio da Secretaria Municipal da Agricultura					
Proprietário:		Responsável Técnico:		A1	
Município de Capitão/RS Jair Humboldt Prefeito Municipal		Aline Patrícia Hünemeier CREA/RS 237668			
Data:	Endereço:				
11/2023	Rua 20 de Março, 154				
Cidade:	Bairro:	Quadra:	Lote:		
Capitão - RS	Centro	16			
Descrição Prancha:				Nº ART:	
Projeto Arquitetônico - cobertura				12621642	
				2023	