



Localização

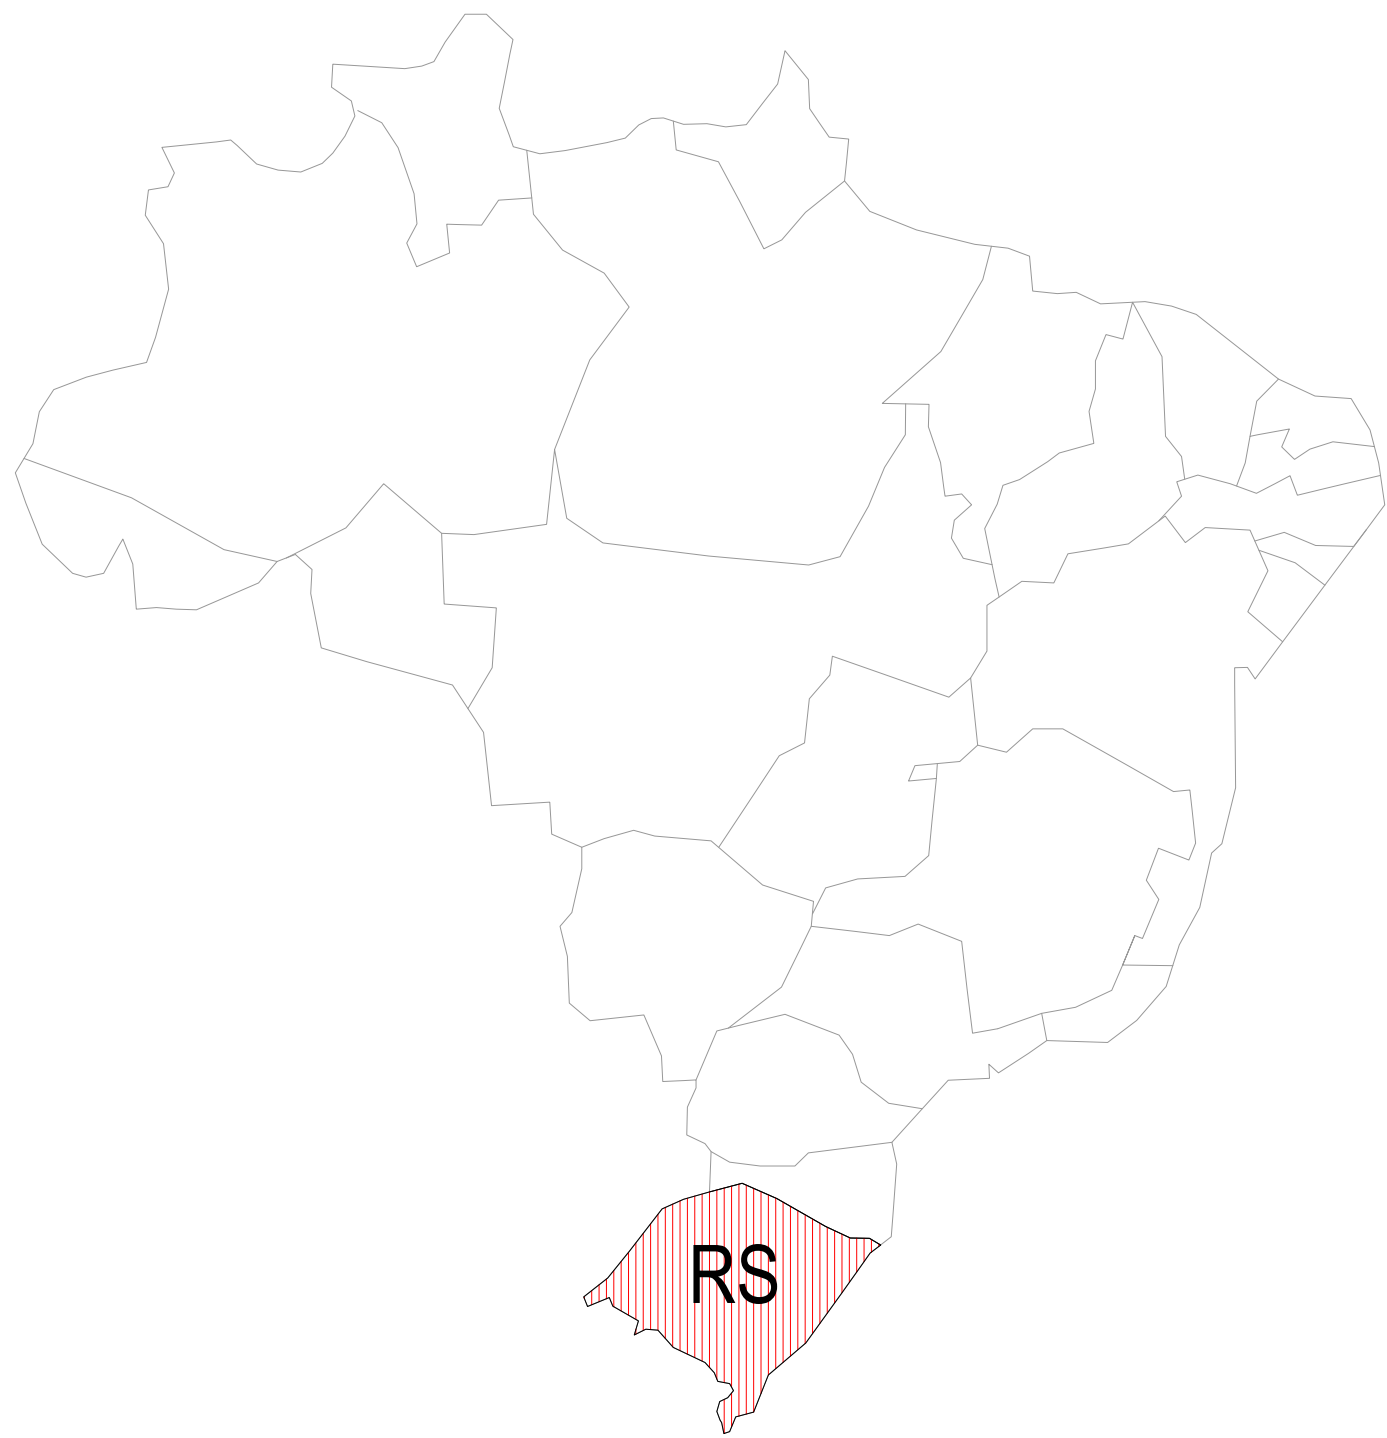


MAPA DO BRASIL

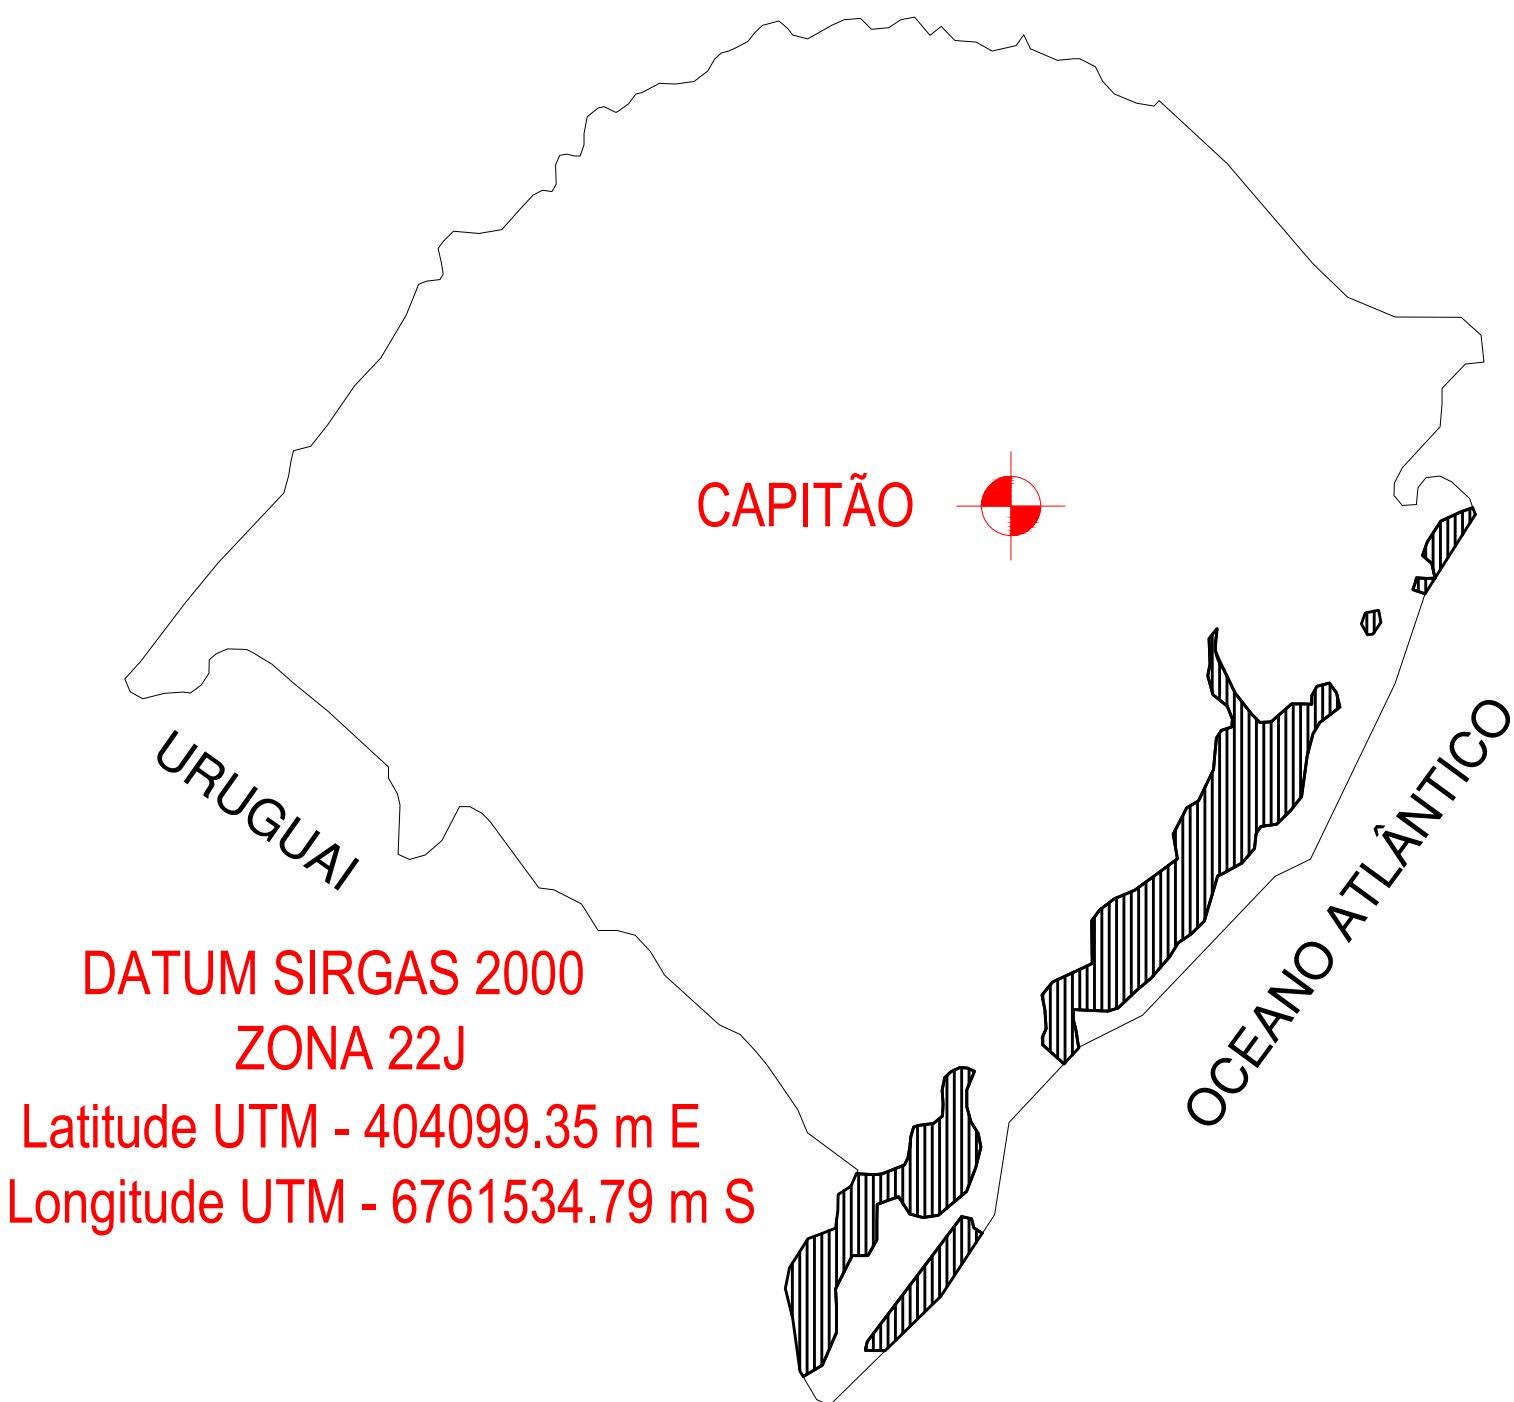


DATUM SIRGAS 2000
ZONA 22J
Latitude UTM - 404099.35 m E
Longitude UTM - 6761534.79 m S

MAPA DO RIO GRANDE DO SUL

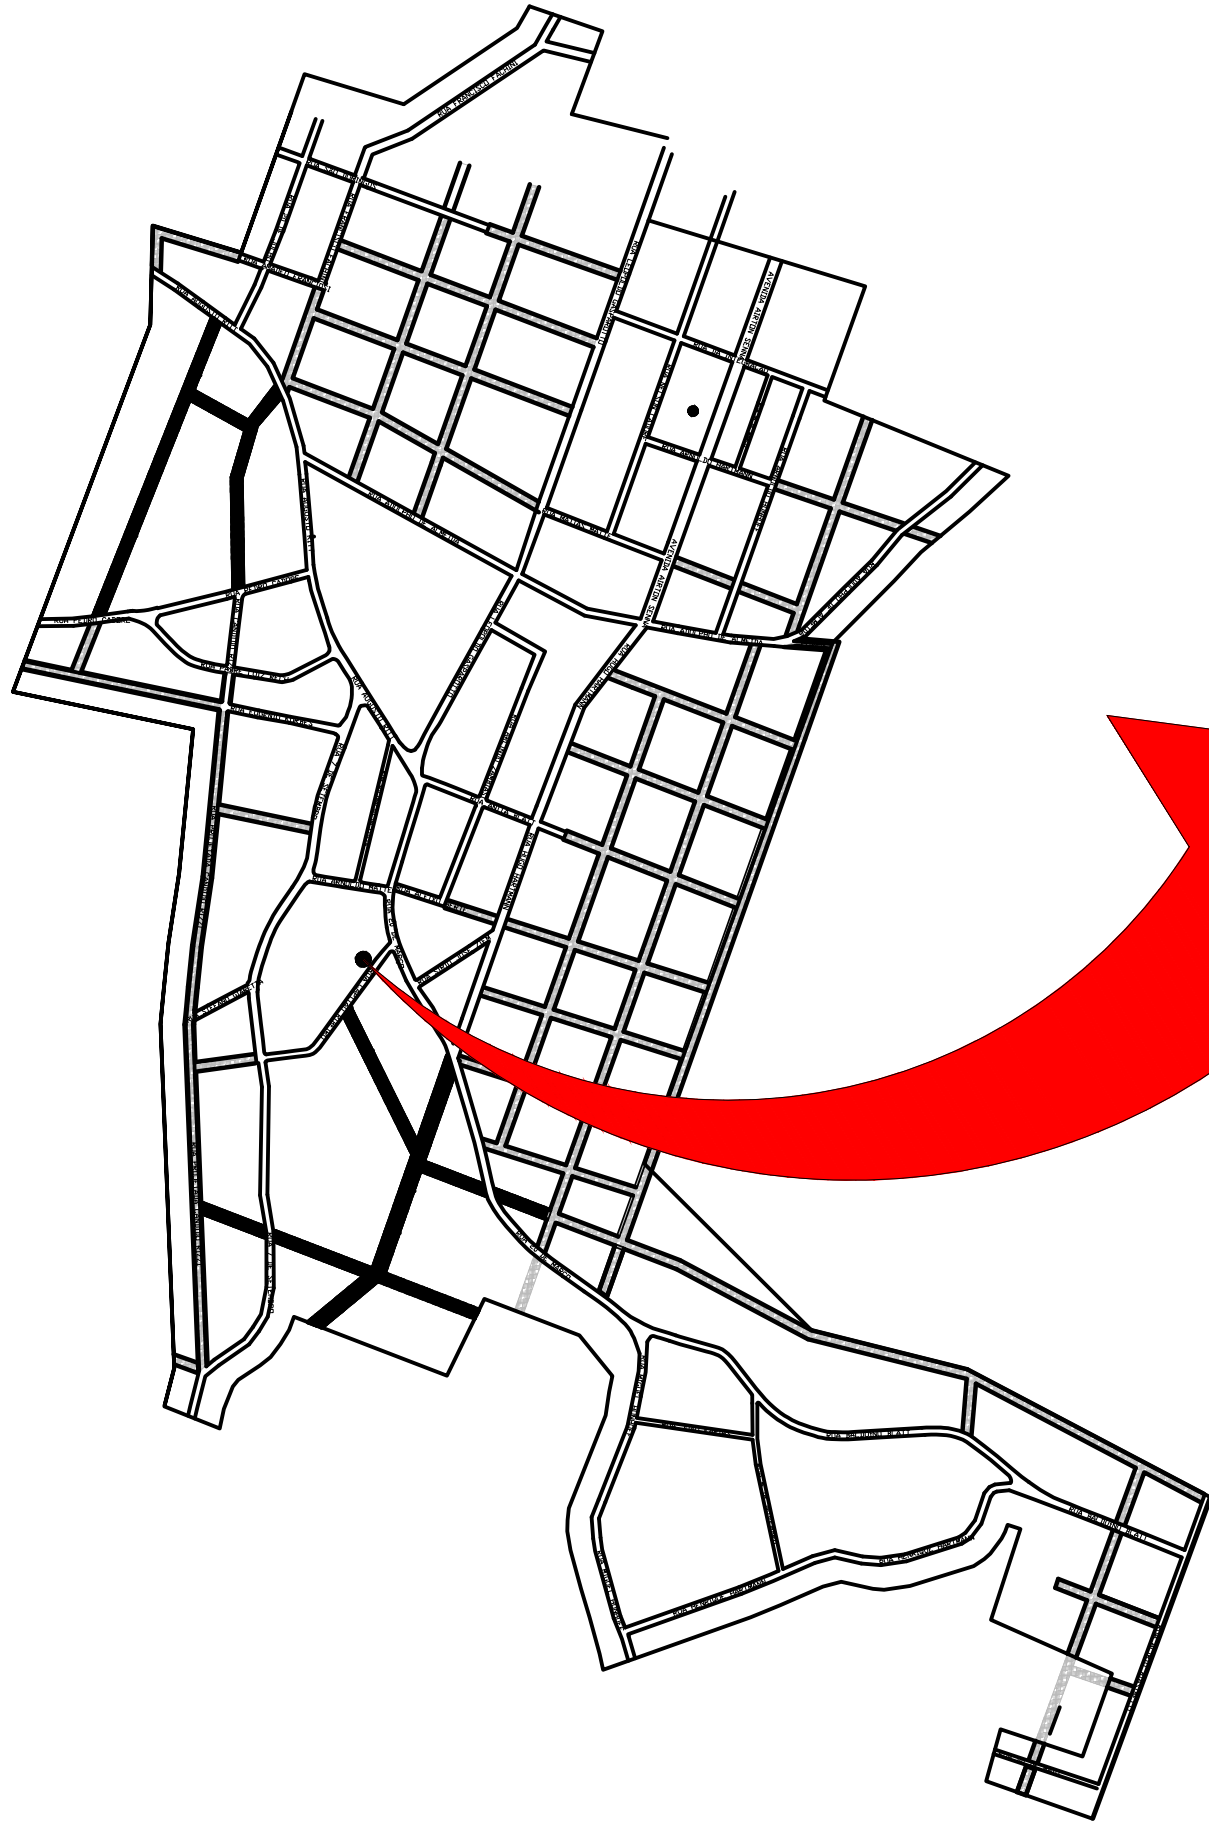

Mapa do Perímetro Urbano do Município de Capitão

REVITALIZAÇÃO DA PRAÇA CENTRAL
Fechamento da Cobertura da Quadra Esportiva, Reforma da Pracinha e Sanitários

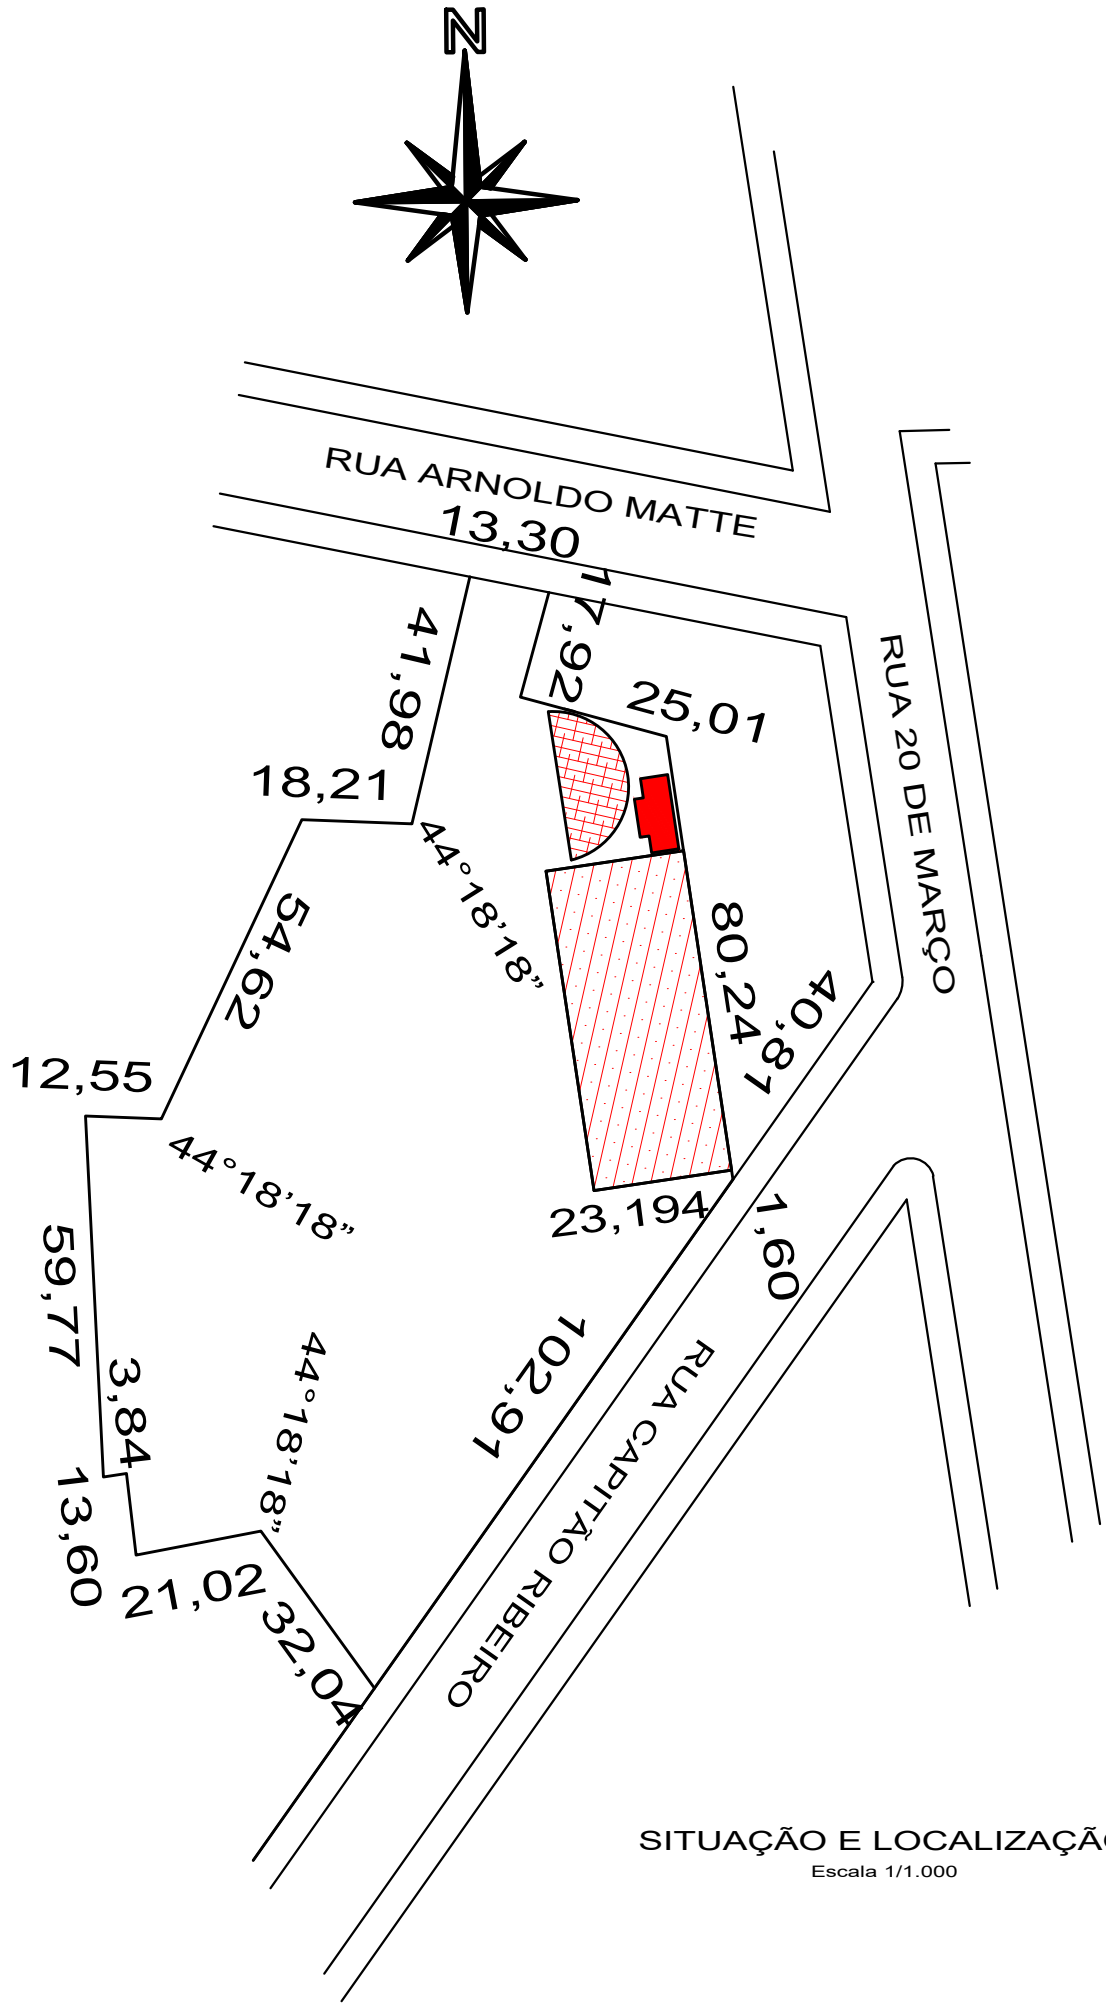

- Área do terreno - 11.623,73 - Mat. 14.857
Praça Central
Bairro Centro
Capitão - RS
Quadra: 16
Lote: 04
- Pracinha - 244,20 m²
 - Sanitários - 68,20 m²
 - Quadra Coberta - 1251.80 m²

SITUAÇÃO E LOCALIZAÇÃO
Escala 1/1.000


APROVO

MUNICÍPIO DE CAPITÃO - RS
CNPJ: 94.706.132/0001-87


DENISE MARIA HUNHOFF
Arquiteta e Urbanista CAU - A58919-5

TIPO DE PROJETO:			
REVITALIZAÇÃO DA PRAÇA CENTRAL Fechamento da Cobertura da Quadra Esportiva, Reforma da Pracinha e Sanitários			
Proprietário:		Responsável Técnico:	
Município de Capitão/RS Jari Hunhoff Prefeito Municipal		Aline Patrícia Hünemeier CREA/RS 237668	
Data:	Endereço:	Escala:	
04/2024	Rua Capitão Ribeiro	Sem escala	
Cidade:	Bairro:	Prancha:	Unidade:
Capitão - RS	Centro	01/04	cm
Descrição Prancha:		Ano / Controle:	
Localização		2024	
Área de Intervenção:		Nº. ARE:	
1.564,20 m²		13132142	


Fechamento da Cobertura da Quadra Esportiva e Iluminação

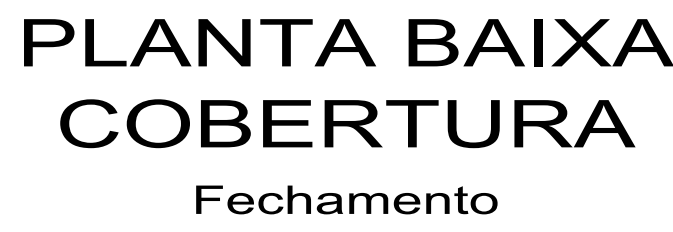[illegible]


Fechamento da Cobertura da Quadra Esportiva e Iluminação

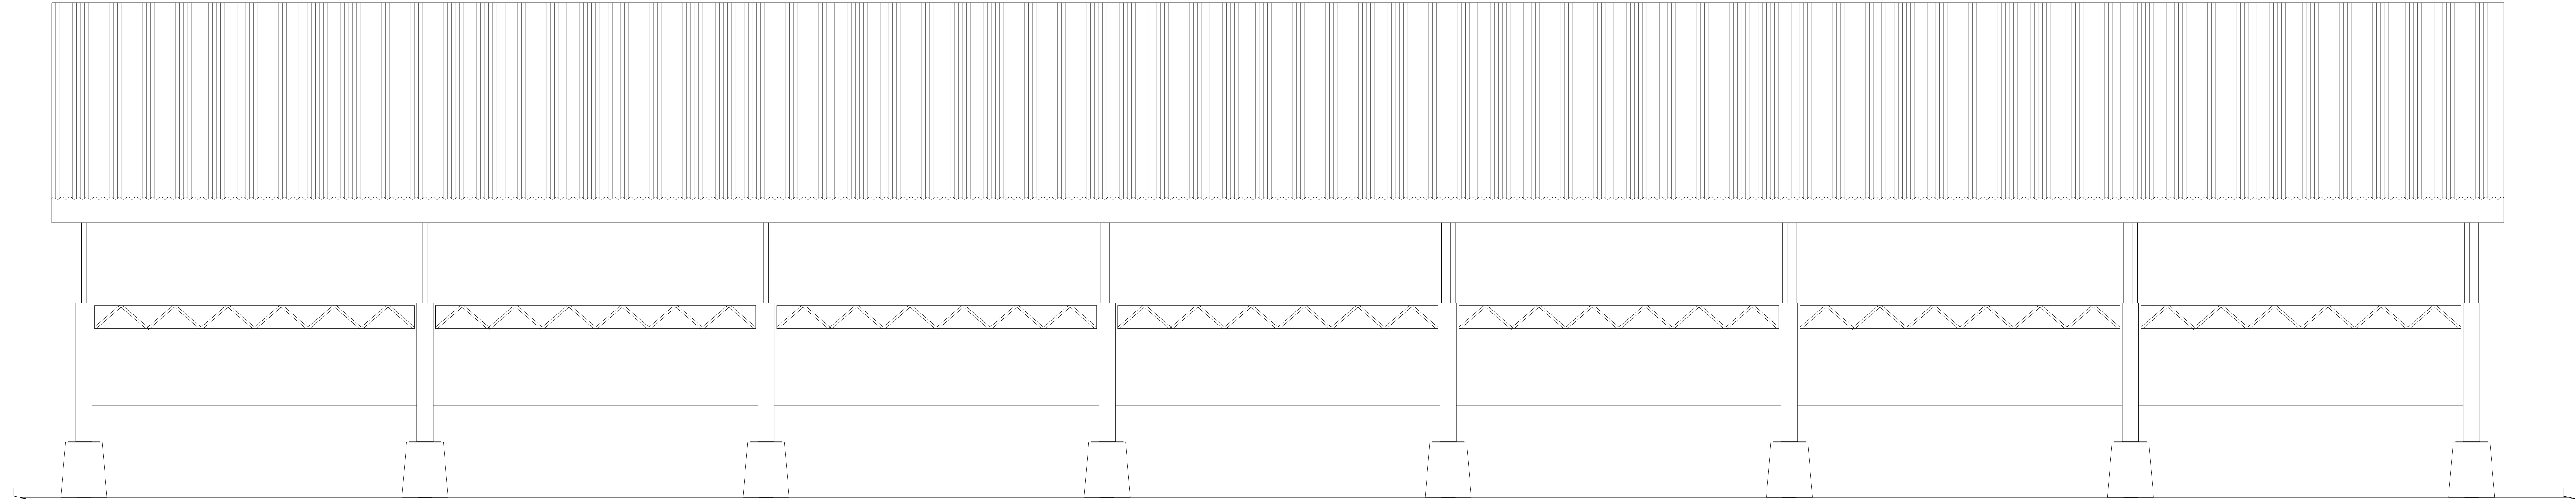

FACHADA LATERAL

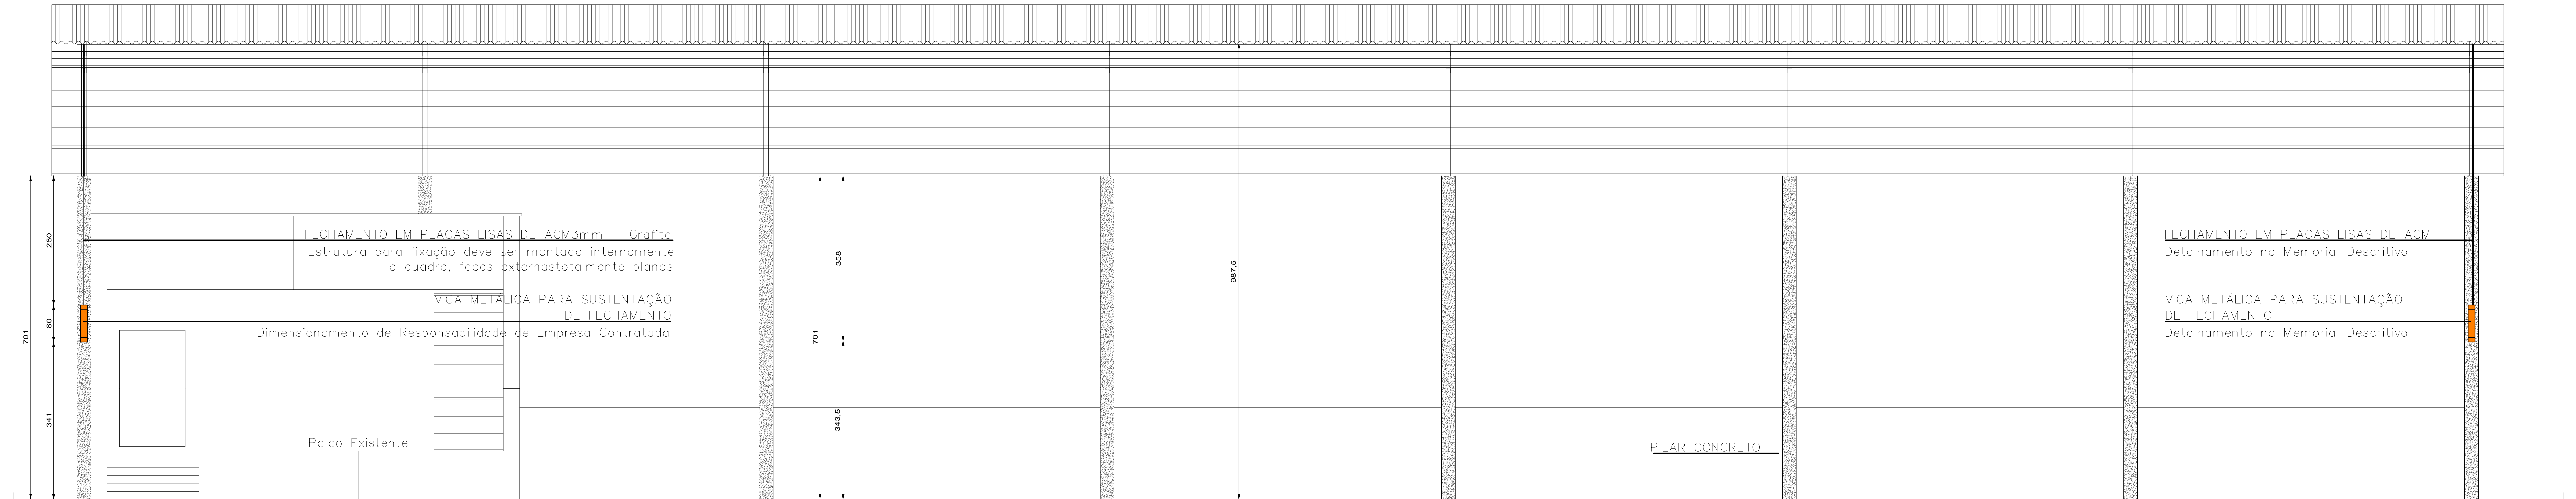

CORTE BB

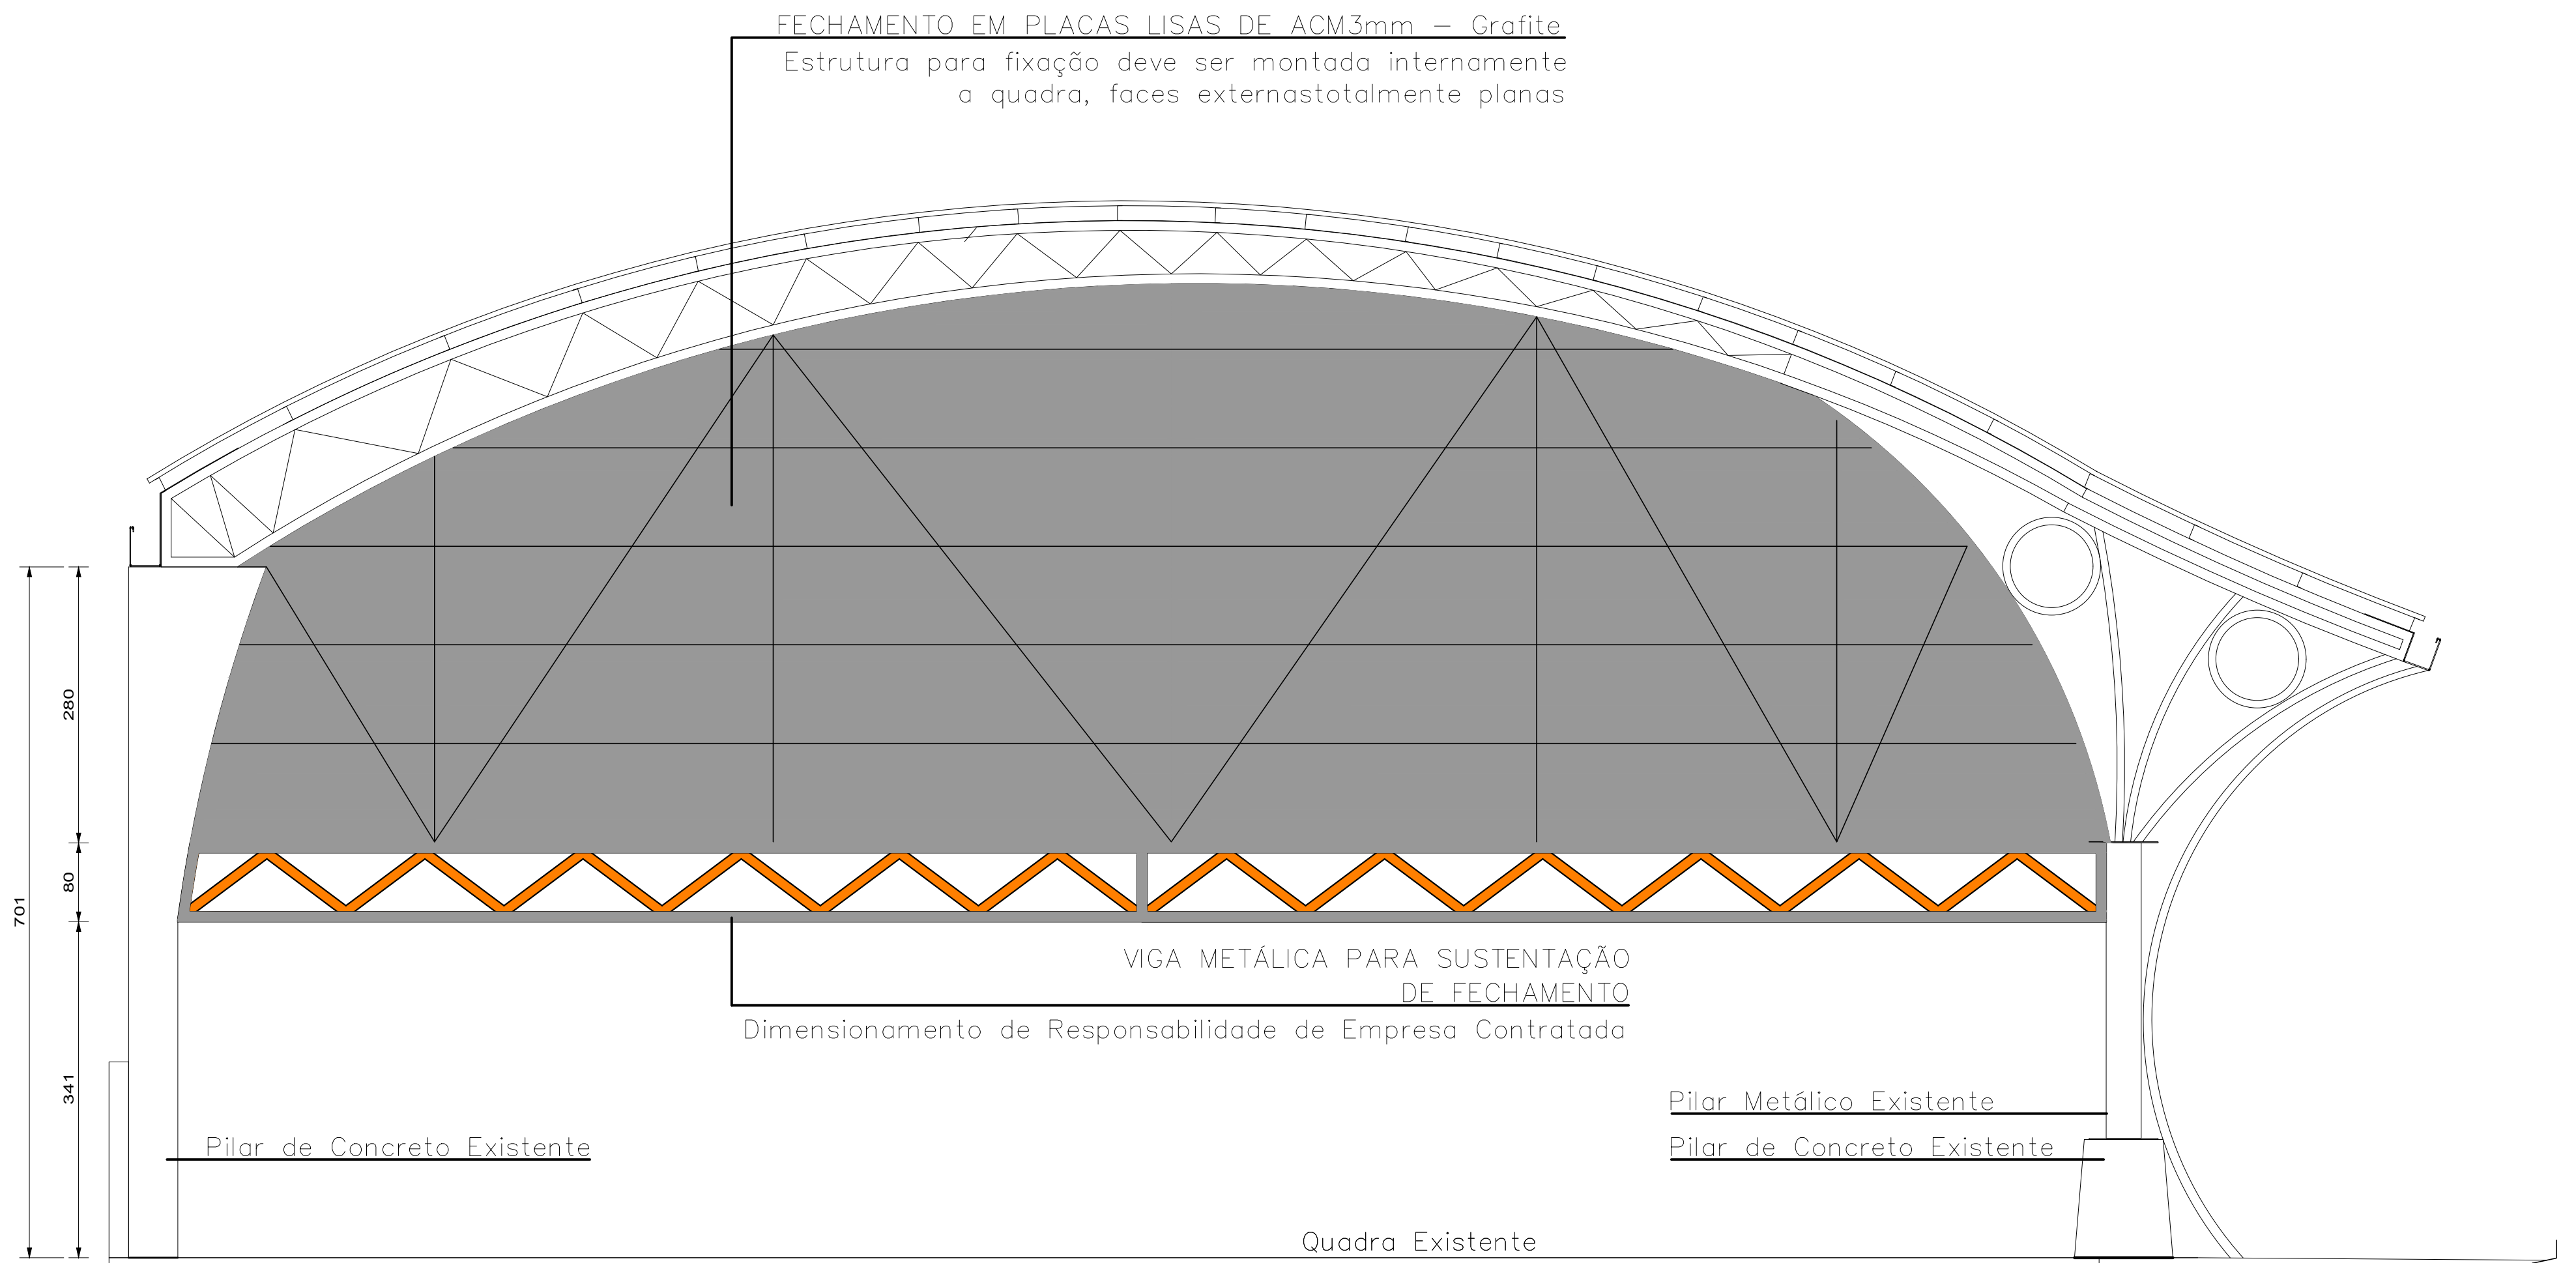

CORTE AA

APROVO

MUNICÍPIO DE CAPITÃO - RS

goub

DENISE MARIA HUNHOFF

Arquiteta e Urbanista CAU - A58919-5

Documentação assinada digitalmente

Assinatura de Denise Maria Hunhoff

Verifique em <https://portal.tri.com.br>

PROPOSTANTES:

BRF

Município de Capitão/RS

Jair Hunhoff

Prefeito Municipal

RESPONSÁVEL TÉCNICO:

Aline Patrícia Hunhoefer

CREA/RS 217668

DATA:

04/2024

Cidade:

Capitão - RS

Descrição do Projeto:

Cobertura

Área:

1.564,20 m²

Nº. ART:

13132142

2024

Revitalização da Praça Central

Fechamento da Cobertura da Quadra Esportiva, Reforma da Pracinha e Sanitários

Escala:


Prancha:

Unidade:

cm




 À CONSTRUIRE
 À DEMOLIR
 EXISTENTE

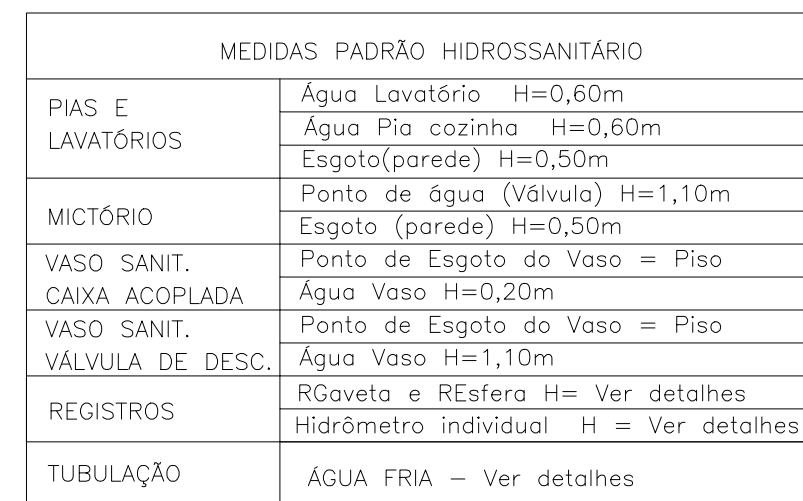

LEGENDA

-  CAIXA SIFONADA
-  TUBULAÇÃO ESGOTO CLOACAL
-  REGISTRO DE PRESSÃO
-  REGISTRO DE GAVETA
-  VÁLVULA DE DESCARGA/MICTÓRIO
-  CAF
-  TUBULAÇÃO PELO FORRO
-  TUBULAÇÃO PELA PAREDE
-  TUBULAÇÃO ÁGUA FRIA

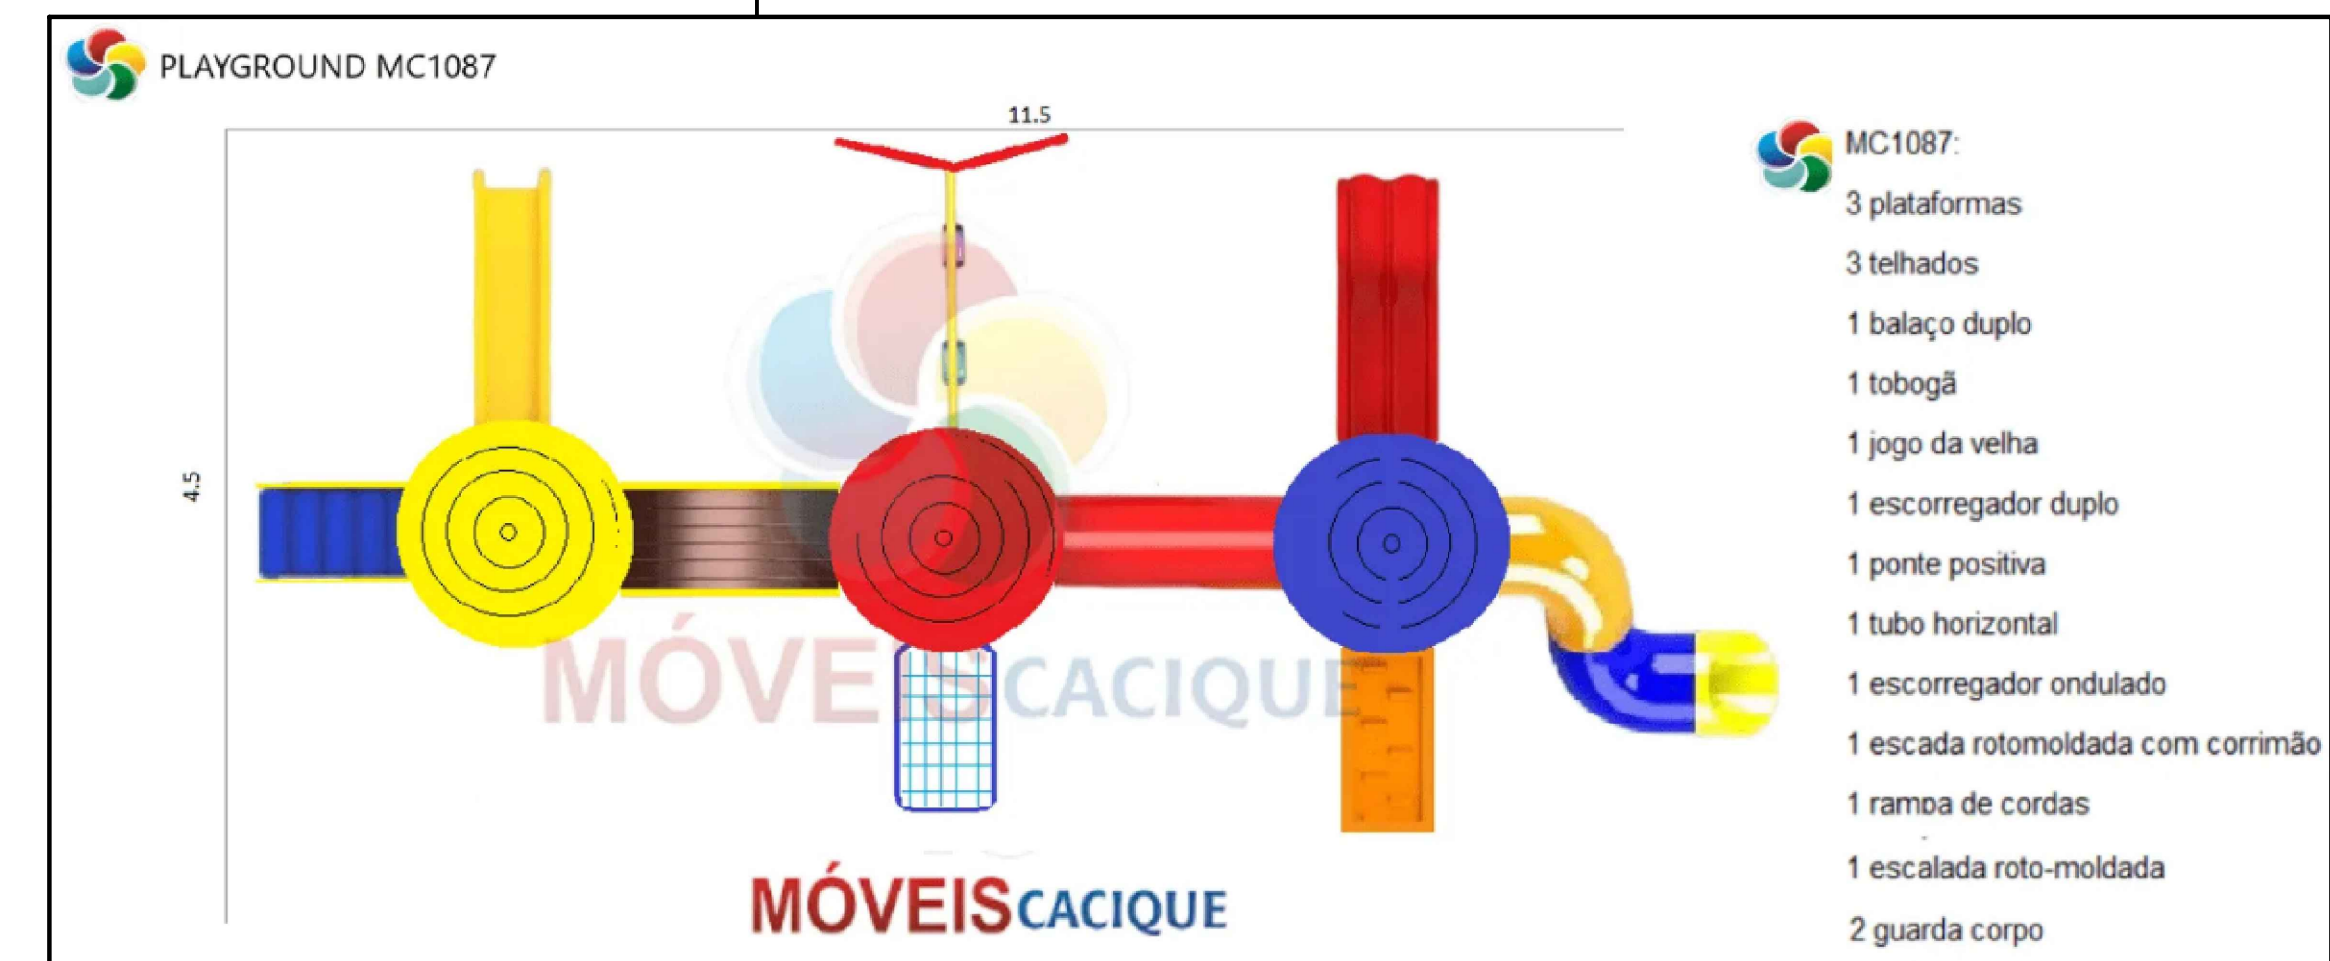[illegible]