
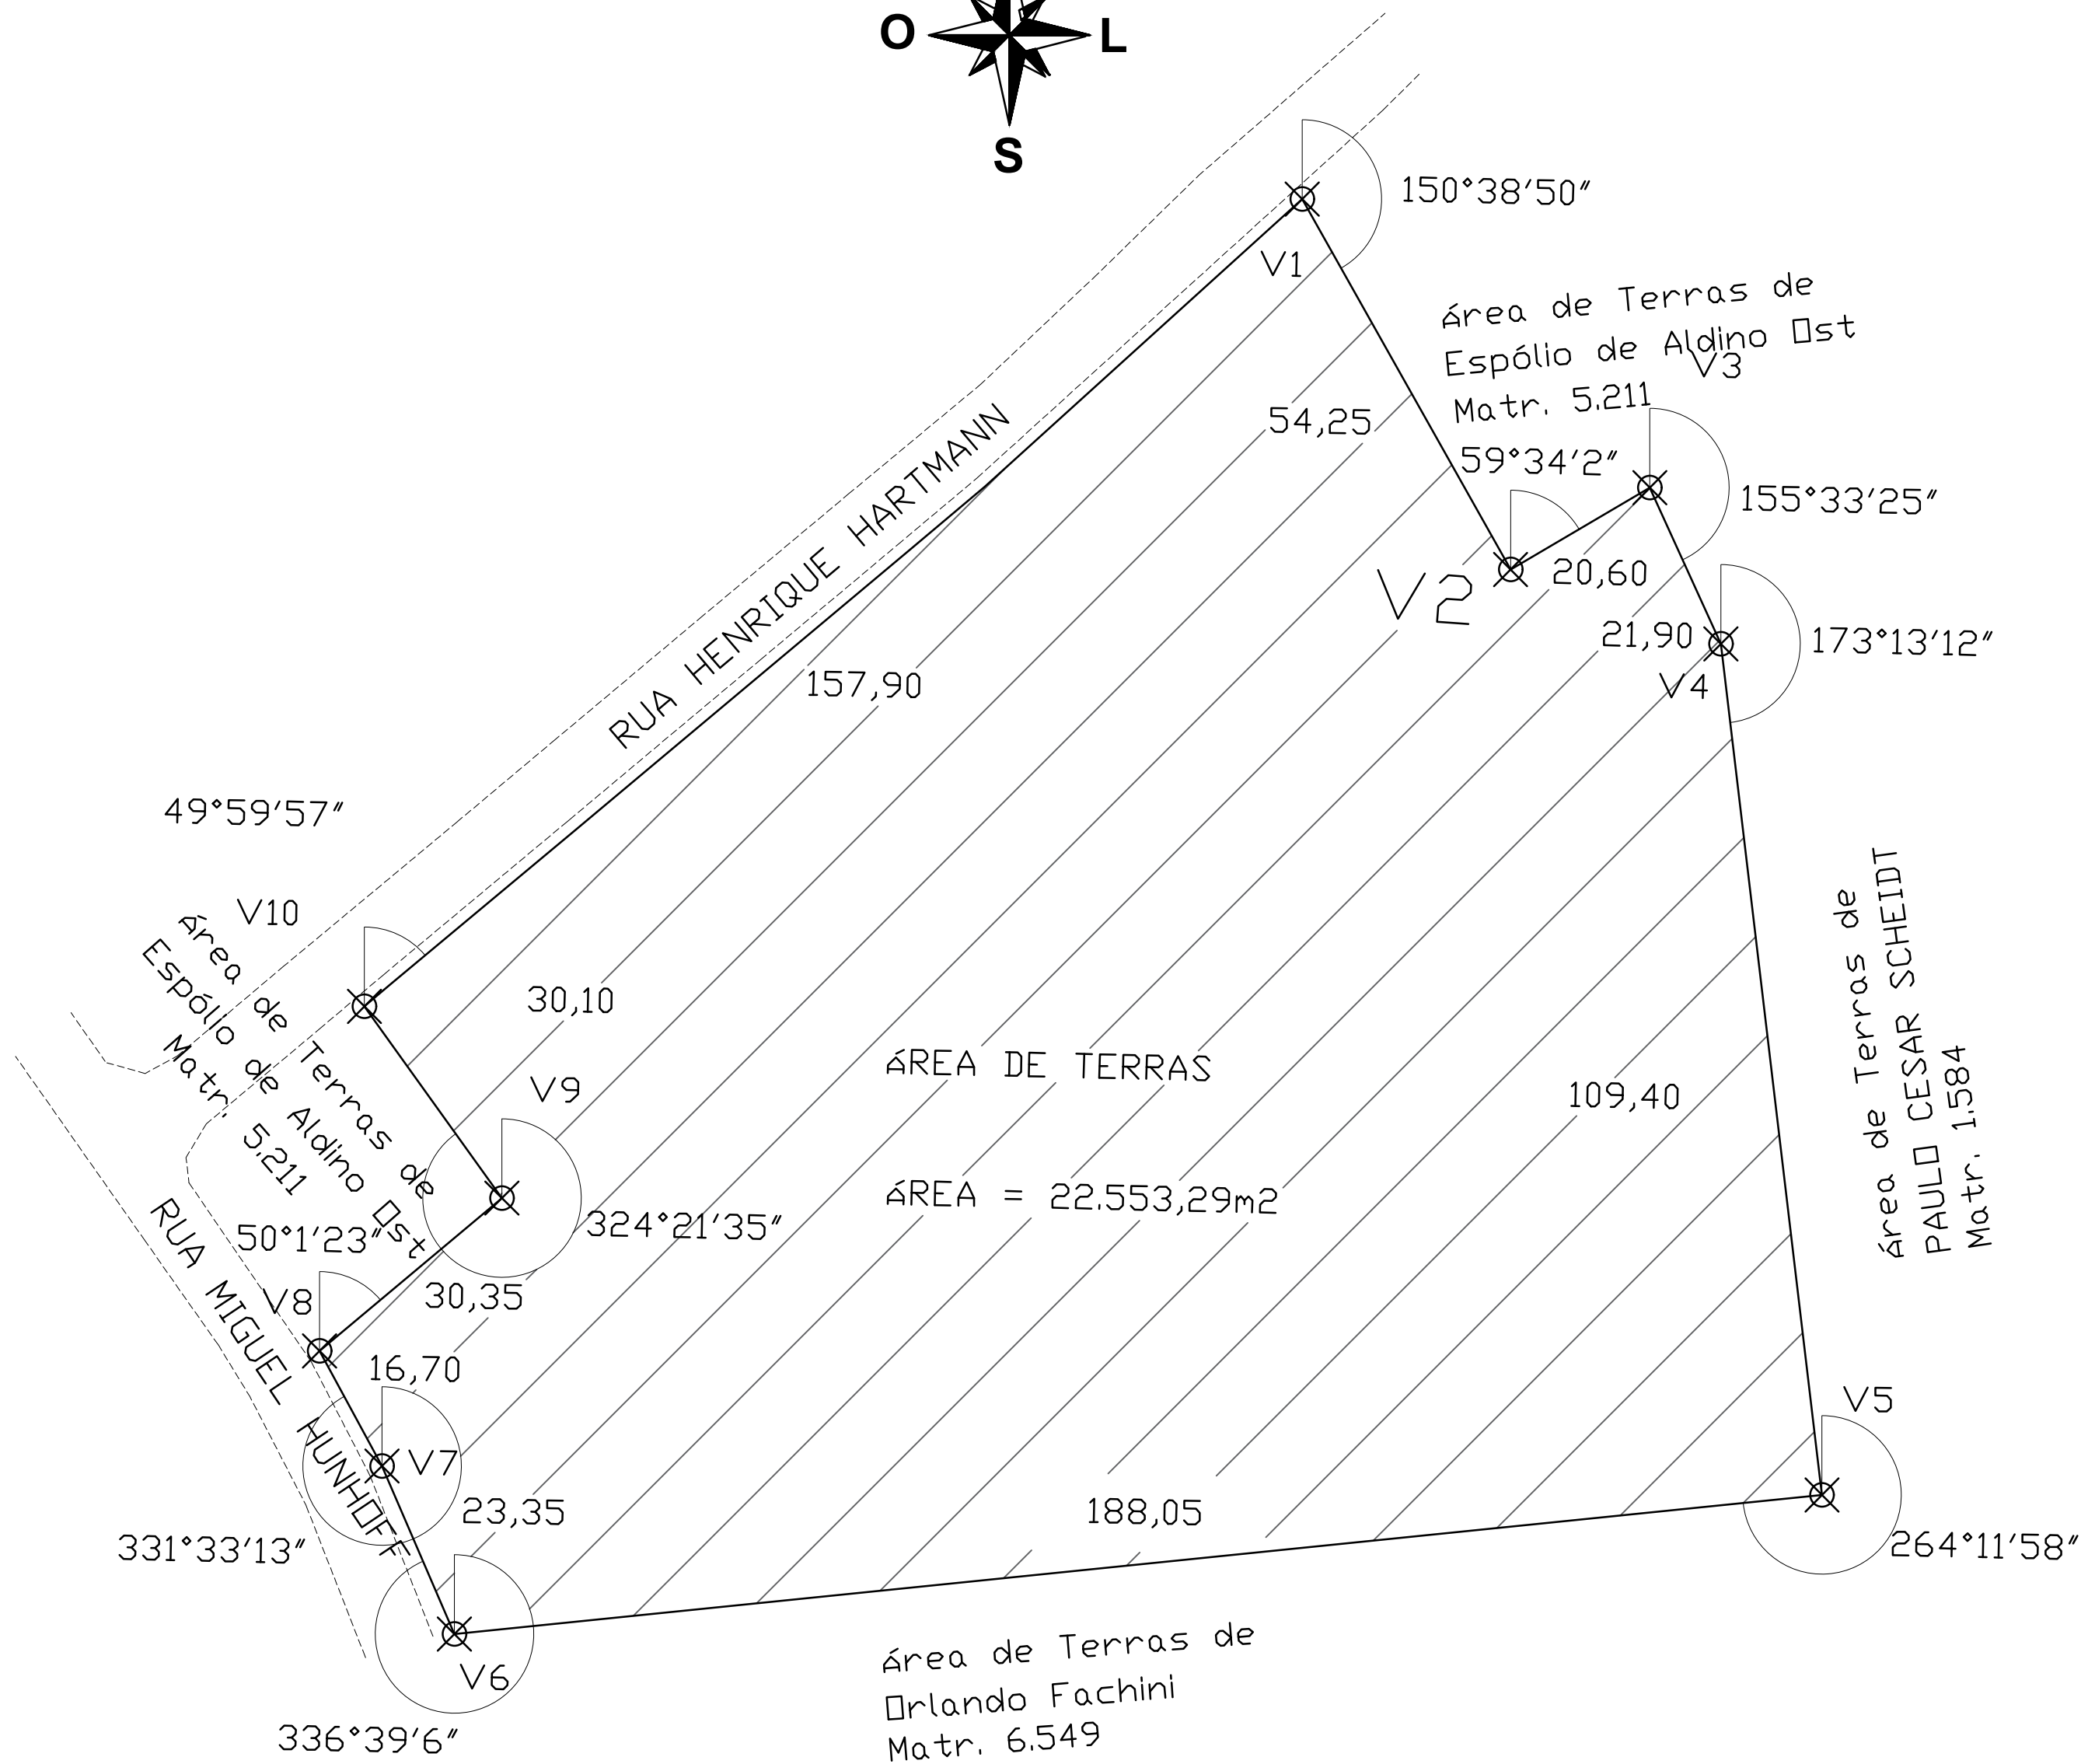


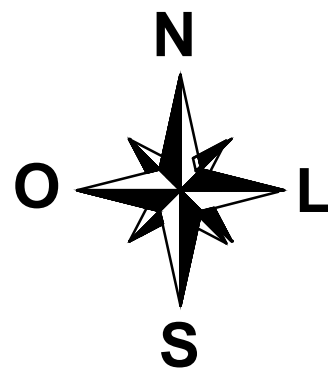

01 ORIGEM
1:750

OBRA: LOTEAMENTO POPULAR	ENDEREÇO: CAPITÃO - RS		
PROJETO: FRACIONAMENTO	DESCRIÇÃO: ÁREA DE TERRAS	ÁREA: -	ESCALA: 1/750
PROPRIETÁRIO		RESPONSÁVEL TÉCNICO:	
MUNICÍPIO DE CAPITÃO		Eng. Civil <u>Silvio Marques de Farias</u> CREA RS 208.374	
DESENHO: SILVIO MARQUES DE FARIAS	DATA: MAIO/2024	PRANCHA: 02/02	
obs:	Direitos Autorais Reservados Conforme Artigo 184 do Código Penal, Lei 5988 do Código Civil, CONFEA 205/71		