


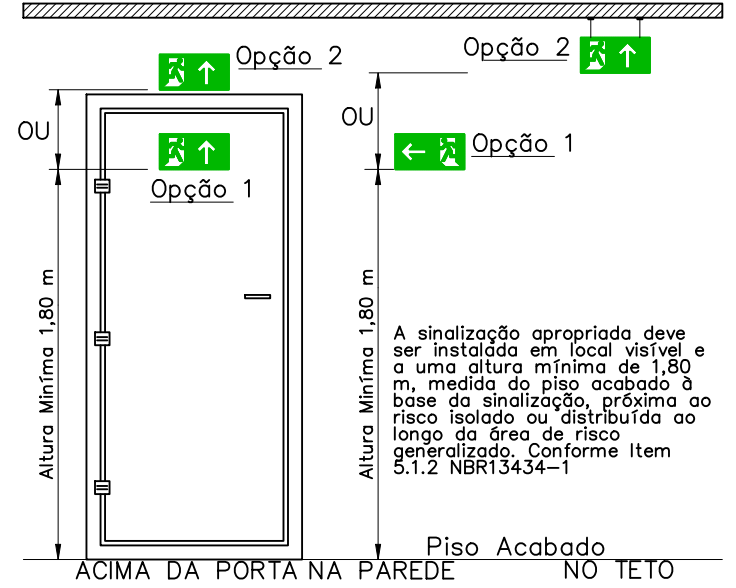
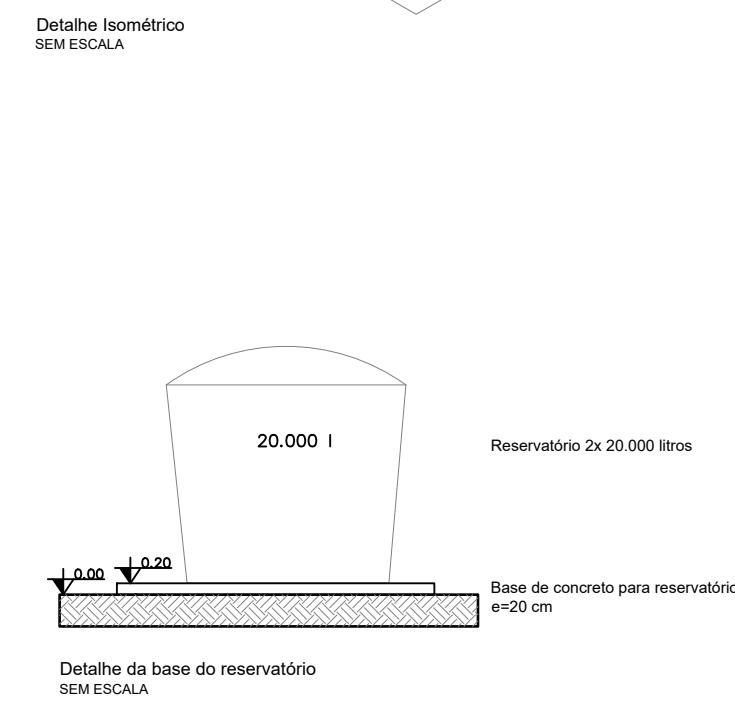
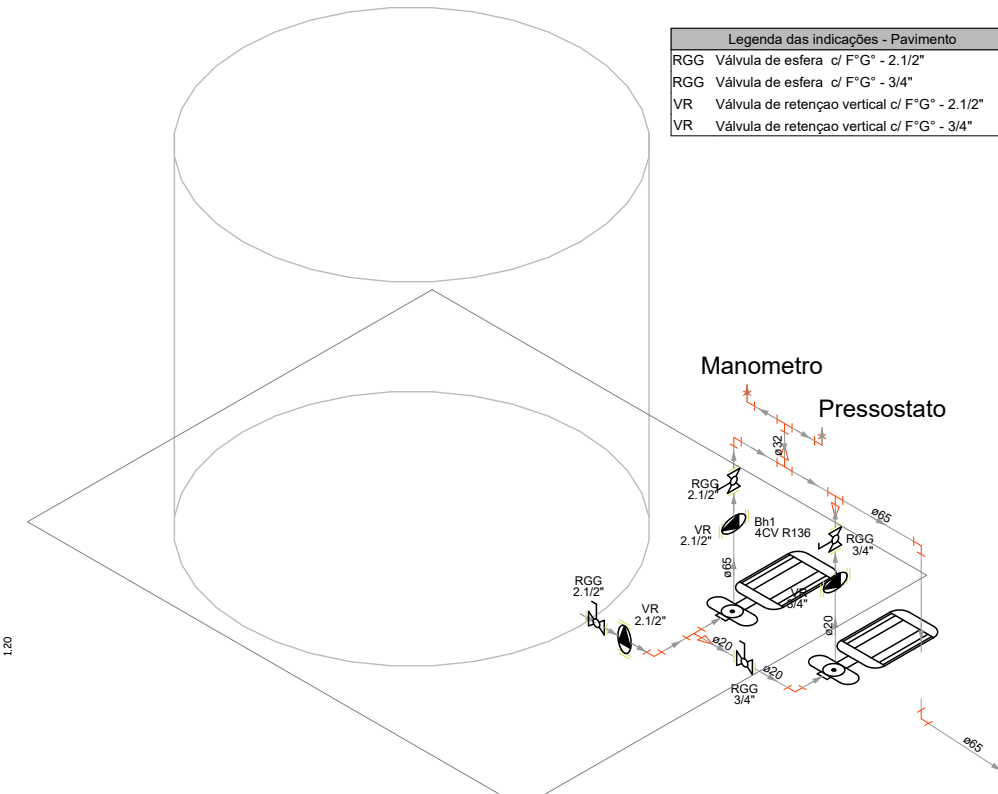


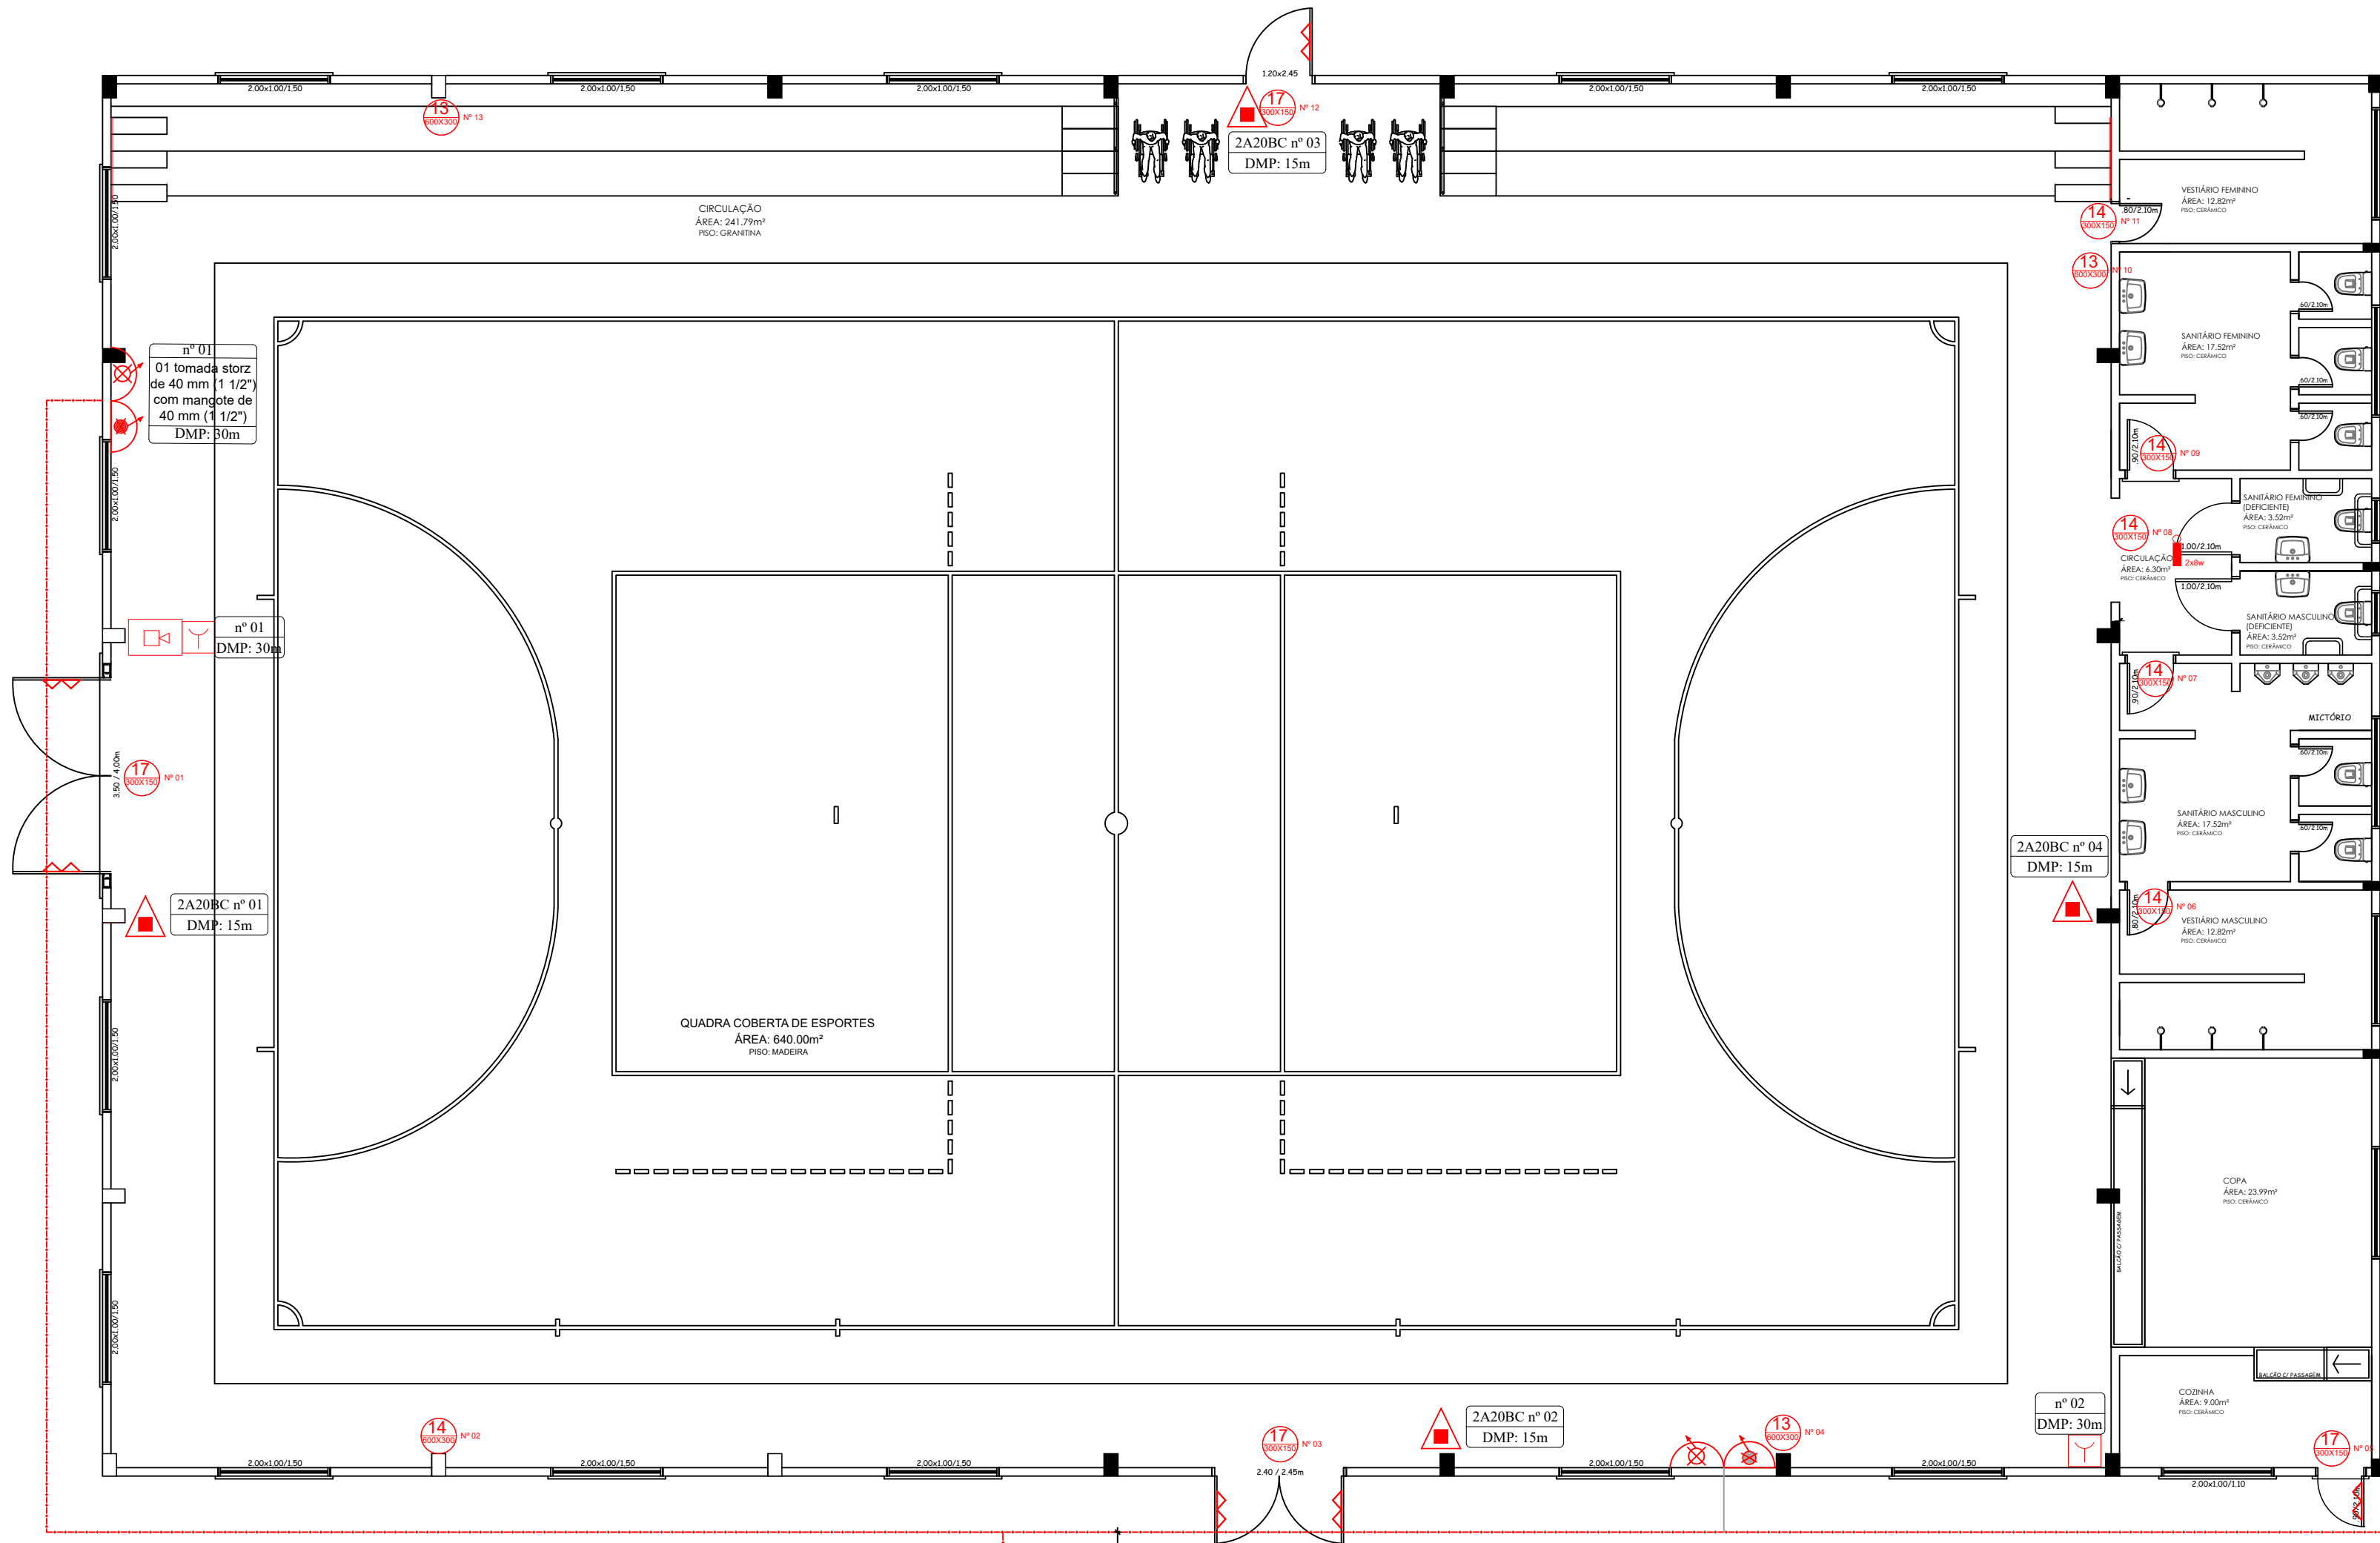

DETALHE DA FIXAÇÃO DO EXTINTOR DE INCÊNDIO CONFORME: RT nº 14/2016

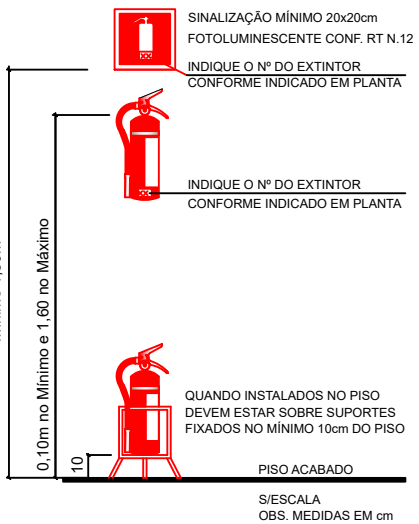


DETALHE GUARDA CORPO E CORRIMÃO

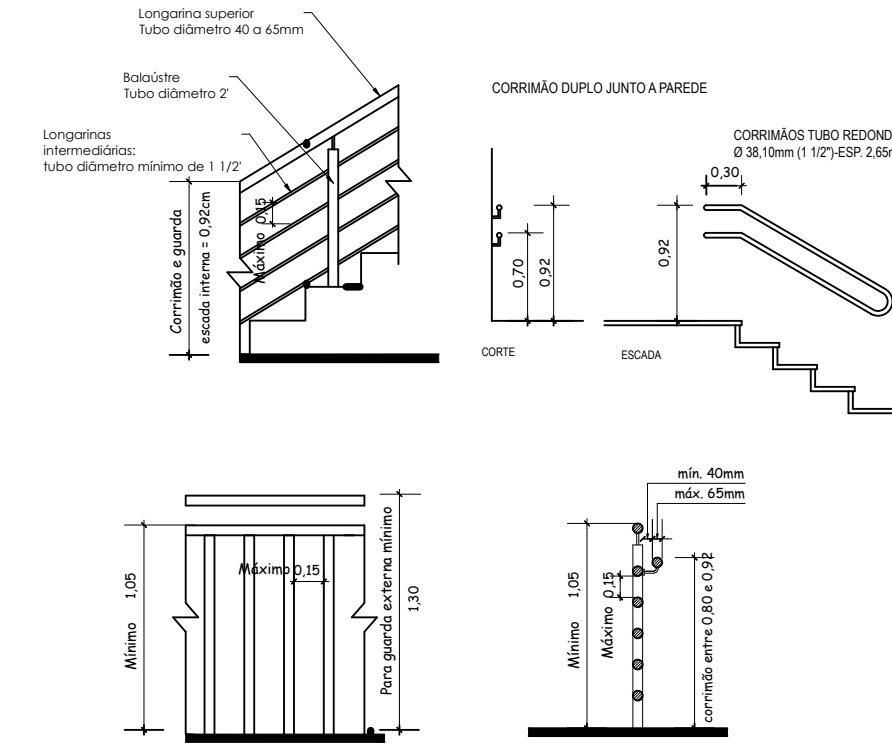

LEGENDA

- | | | | |
|----|--|----|--|
| 12 | PLACA - SAÍDA DE EMERGÊNCIA (SETA PARA DIREITA) | 19 | BARRA ANTIPÂNICO |
| 13 | PLACA - SAÍDA DE EMERGÊNCIA (SETA PARA ESQUERDA) | 20 | EXTINTOR PORTÁTIL DE PÓ TIPO ABC |
| 14 | PLACA - SAÍDA DE EMERGÊNCIA (SETA PARA FRENTE) | 21 | SISTEMA DE HIDRANTE SIMPLES |
| 16 | PLACA - ESCADA DE EMERGÊNCIA | 22 | SISTEMA DE MANGOTE |
| 17 | PLACA - SAÍDA DE EMERGÊNCIA | 23 | REGISTRO DE RECALQUE SEM VÁLVULA DE RETENÇÃO |
| 24 | REDE DE HIDRANTE | 25 | SINALIZADOR DE BALIZAMENTO |

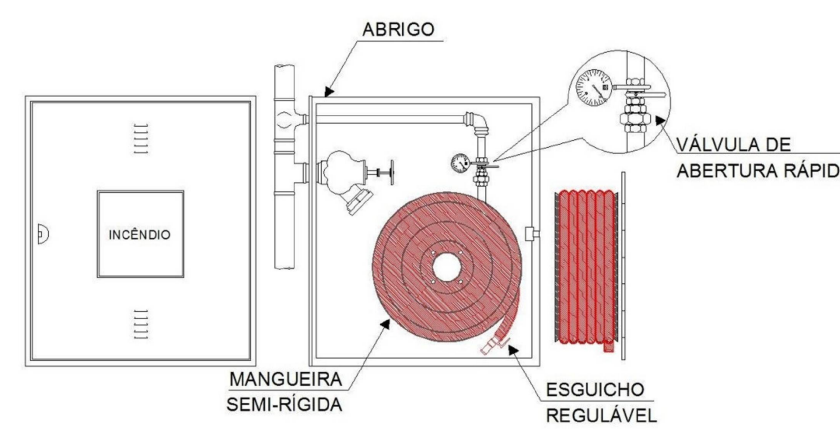

Detalhe do Abrigo do Hidrante

REFORMA E PPCI DO GINÁSIO GUIDO JOÃO FELDMANN

NÚCLEO DE PLANEJAMENTO E PROJETO

PREFEITURA MUNICIPAL DE LINDOLFO COLLOR, RS

AVENIDA CAPITÃO, Nº 1111, BARRO, CENTRO

ESTRUTURA DO PROJETO

PROPRIETÁRIO: MUNICÍPIO DE LINDOLFO COLLOR

ÁREA: -

DATA: 09/03/2026

REVISÃO: 00

05/05