


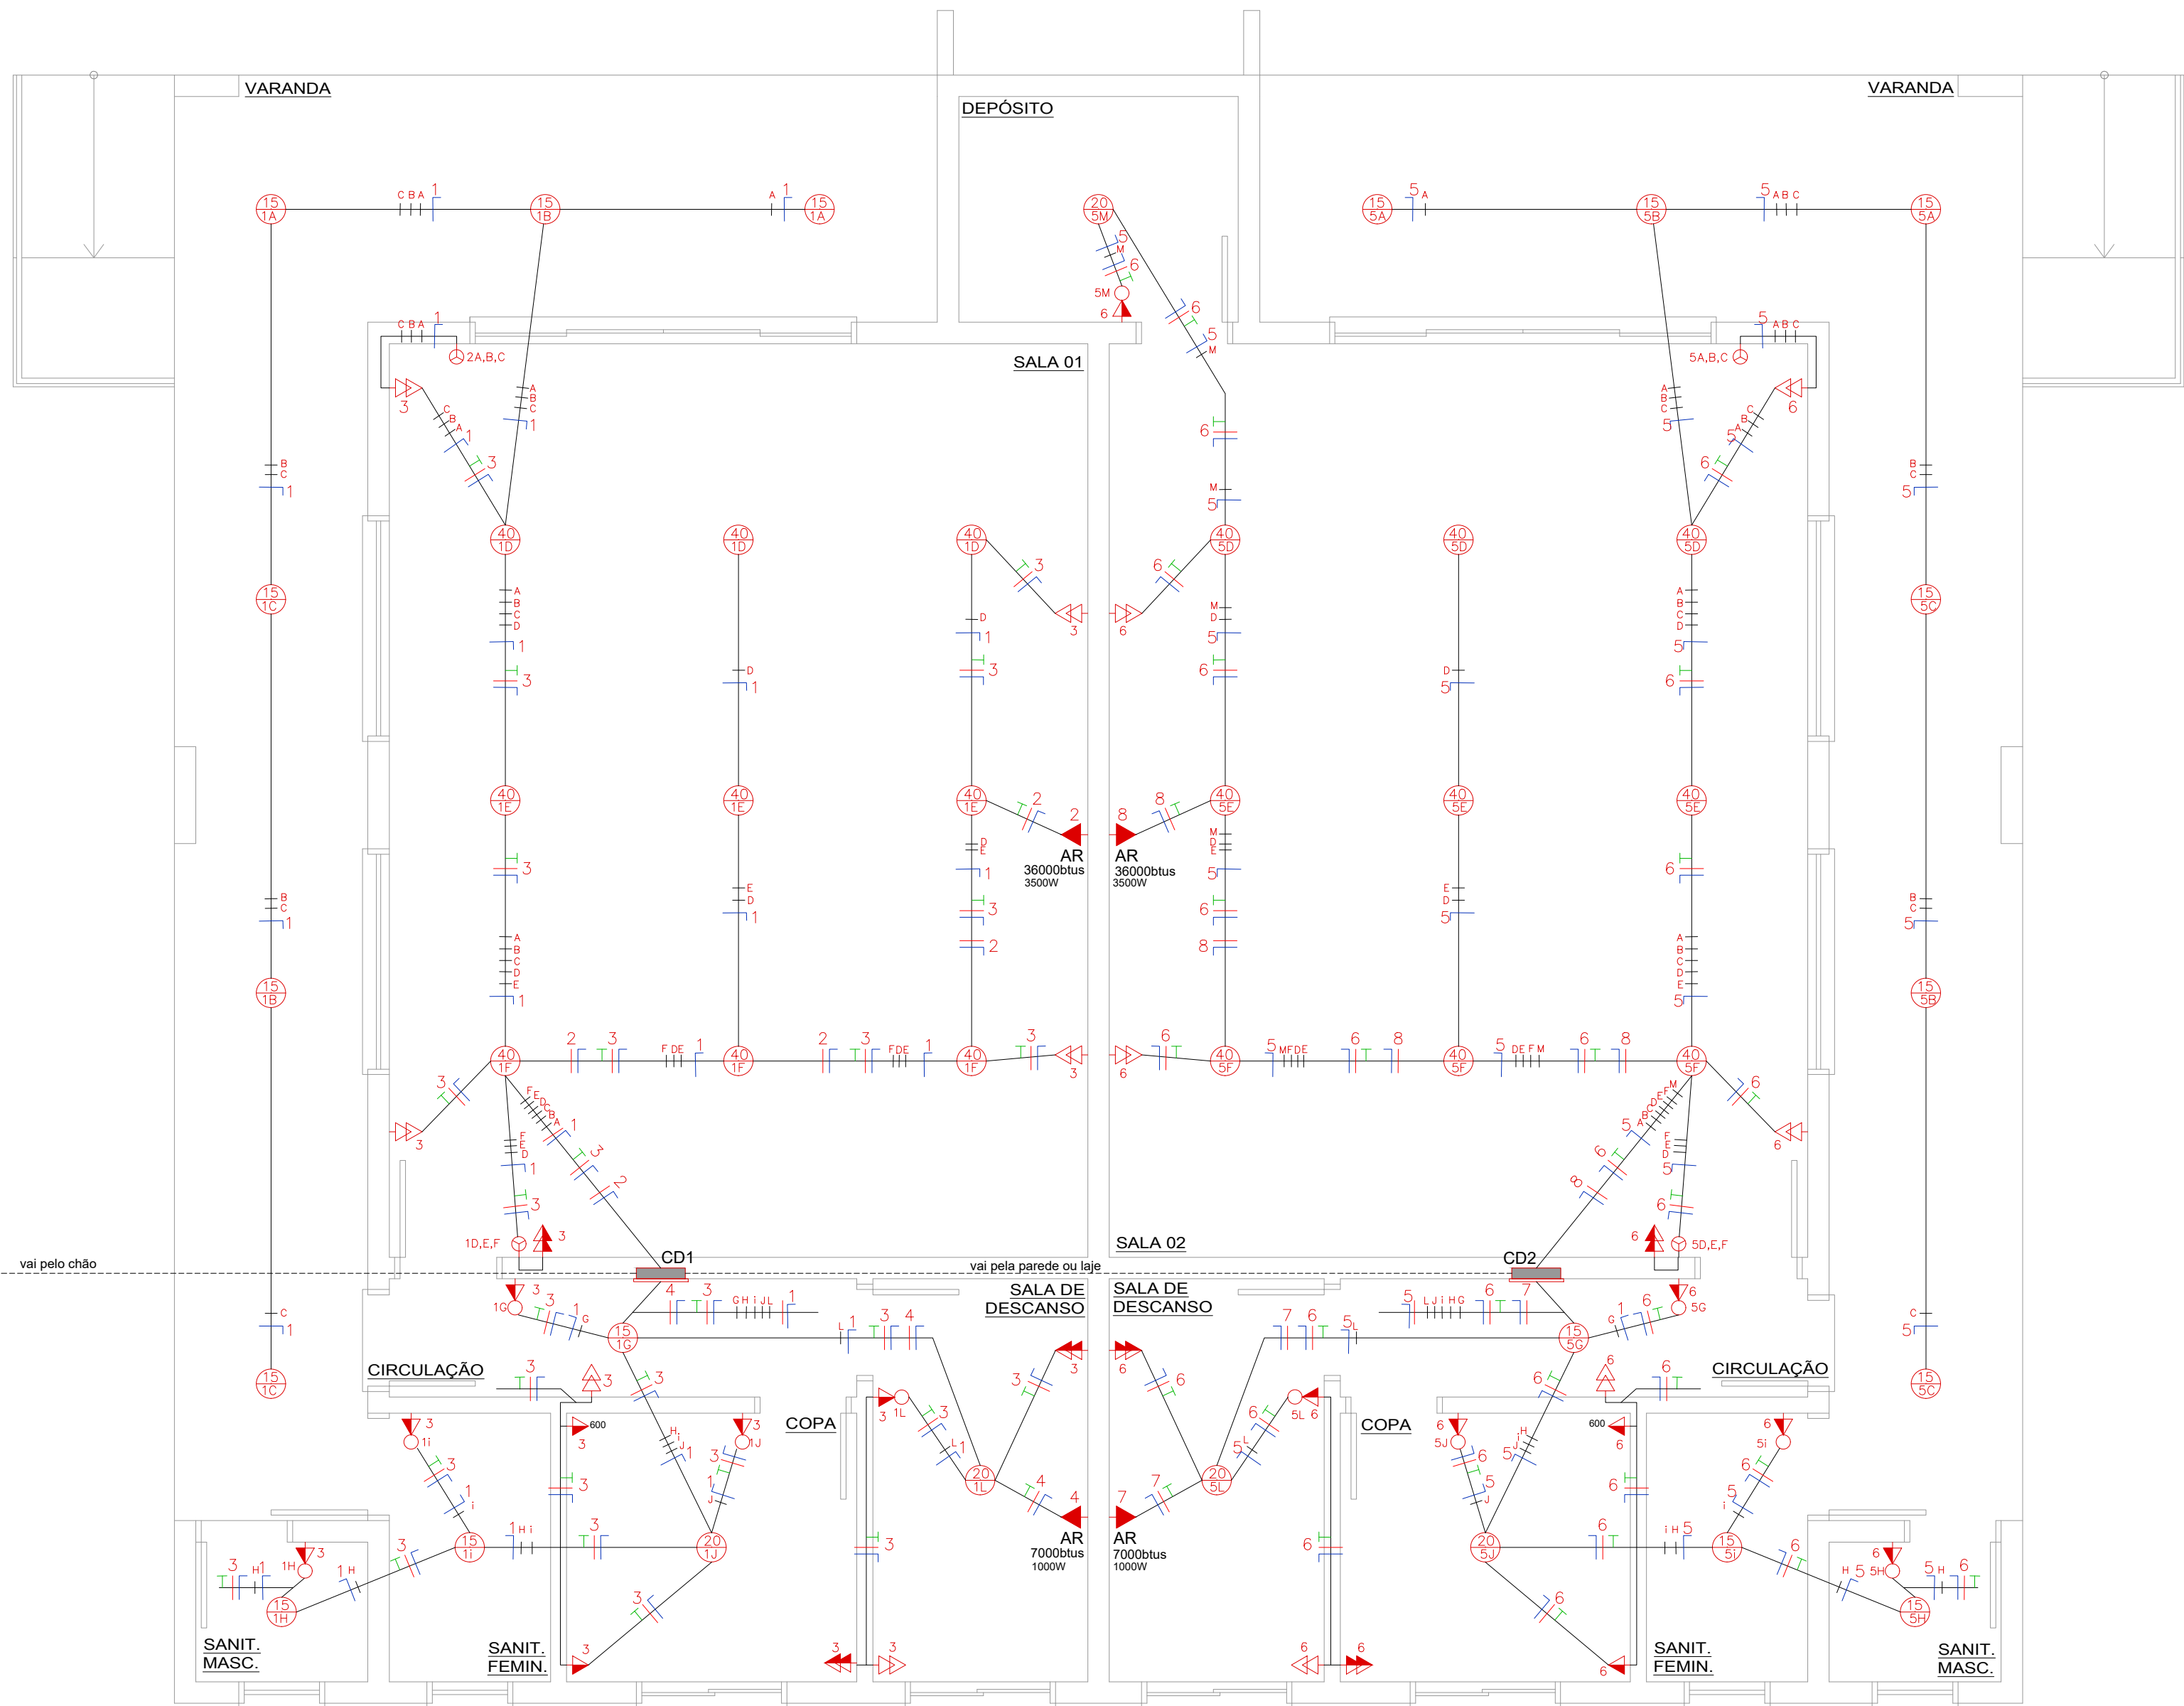

vai pelo chão



ITEM Nº	ESPECIFICAÇÃO	ALTURA (m)	REPRESENTAÇÃO SIMPLIFICADA
01	ILUMINAÇÃO	TETO	
02	TOMADAS BAIXAS	0,30	
03	TOMADAS MÉDIAS OU ALTAS	1,20 2,30	
04	AR CONDICIONADO	2,20	
05	CD (caixa de distribuição)	1,50	
06	CP (caixa de passagem)	no chão	

QUADRO DE CARGAS FORNECIMENTO= A2 220/380									
	CIRCUITO	ILUMINAÇÃO			TOMADAS		AR CONDIC. (W)	CONDUTOR (mm²)	DISJUNTOR (A)
		15W	20W	40W	100W	ESP.			
CD1	01	09	02	09				2x2,5	20
	02					01	3500	3x4,0	20
	03				25	01	25000 600	2x2,5	20
	04					01	1000	2x4,0	20
CD2	05	09	03	09				2x2,5	20
	06				25	01	25000 600	2x2,5	20
	07					01	1000	2x4,0	20
	08					01	3500	3x4,0	20
TOTAL DE CARGA INSTALADA: 59200W = 60,20KVA									

RAMAL DE ENTRADA= 3 X 10mm²

ATERRAMENTO= 10mm²

REDE TRIFÁSICA

DIREITOS AUTÓRMAS RESERVADOS. LEI Nº 5.594 / 66

CASA MORTUÁRIA

Área: 260,58 m²

Roseane Dornelles Teles
ENGENHEIRA CIVIL - CREA/RS 189172

Município de Presidente Lucena

Data: dezembro / 2022

Endereço: Rua Avelino Steiwald, Bairro Centro, Presidente Lucena - RS

Descrição: ELÉTRICO

Proprietário:

Escala: 1/50

Desenho: Suzane Dhein

Prancha: E1