


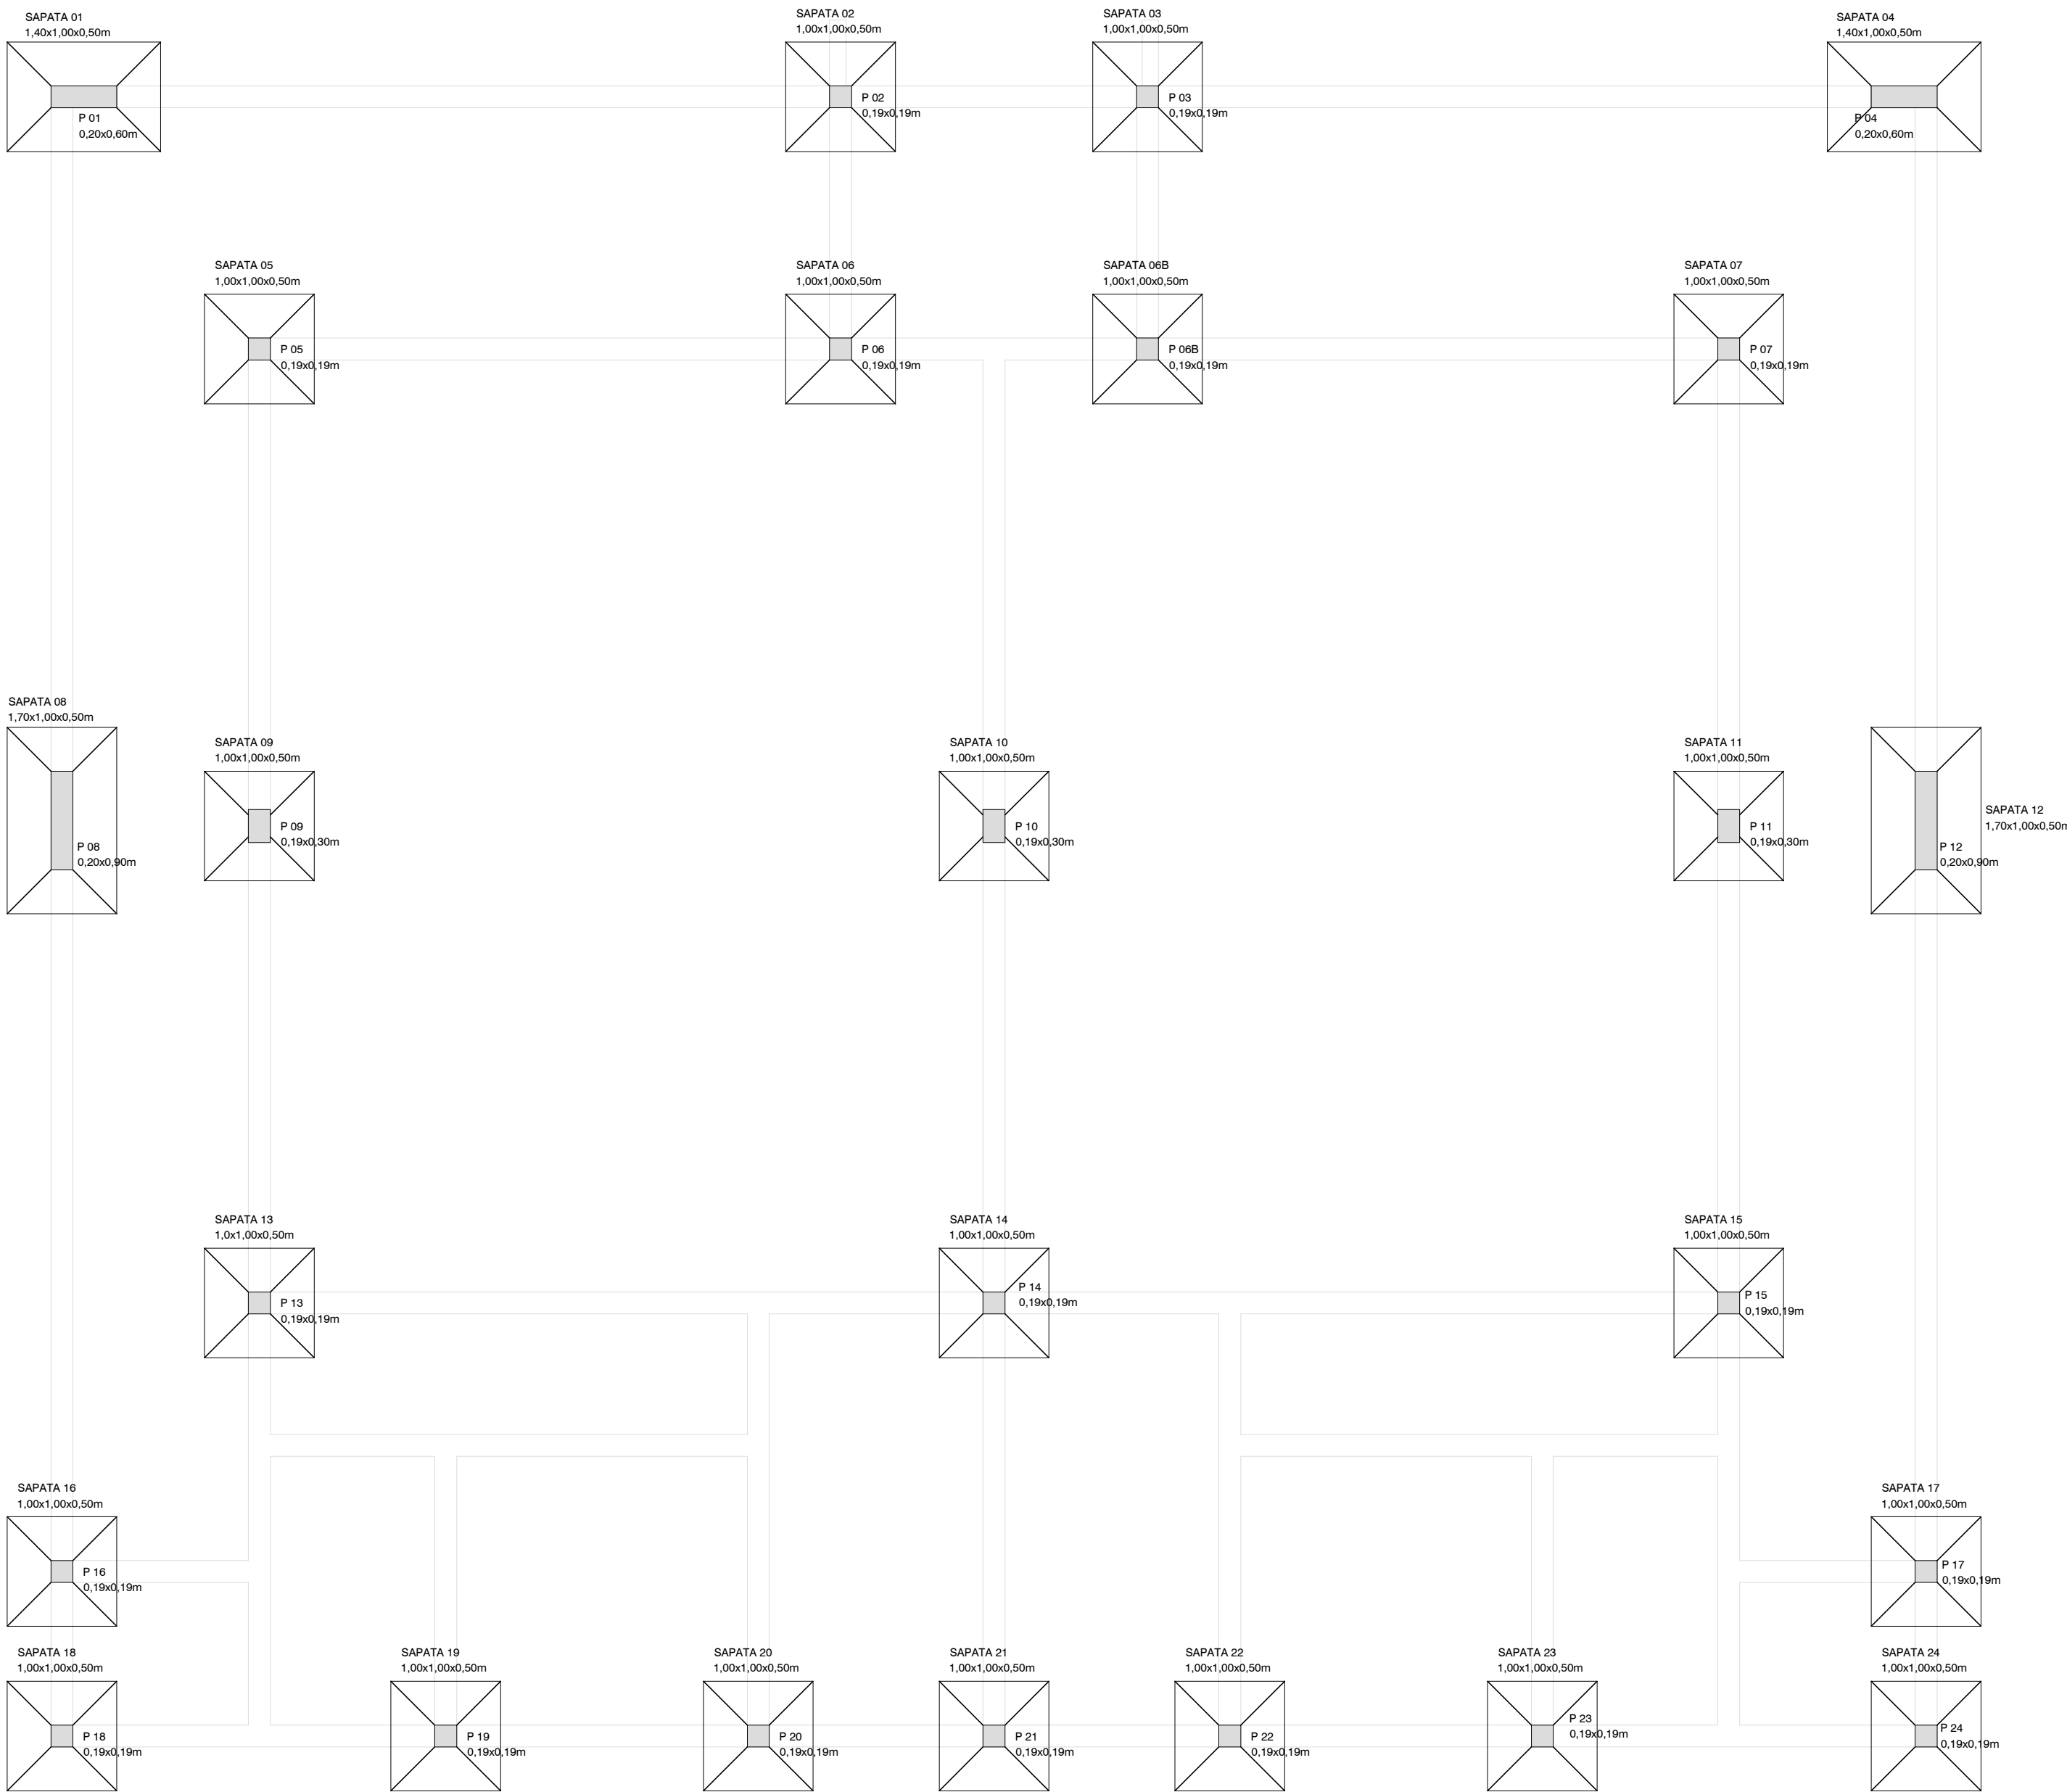

DIREITOS AUTÓRARIOS RESERVADOS. LEI Nº 5.134/06	CASA MORTUÁRIA		Data: dezembro / 2022
	Área: 260,58 m²	Endereço: Rua Avelino Seewald, Bairro Centro, Presidente Lucena - RS	Escala: 1/50
		Descrição: ESTRUTURAL - SAPATAS E PILARES	Desenho: Suzane Dhein
		Proprietário: _____	Prancha: ES1
	Roseane Dornelles Teles ENGENHEIRA CIVIL - CREA/RS 180172	Município de Presidente Lucena	