


VIGAS DE FUNDAÇÃO FCK 25Mpa

IDENTIFICAÇÃO	SEÇÃO (m)	COMPRIMENTO (m)	FERRAGEM
VF 1	0,20x0,30	17,20	4 de Ø12,50mm estribos de Ø5,00mm cada 15cm
VF 2	0,20x0,30	13,60	4 de Ø12,50mm estribos de Ø5,00mm cada 15cm
VF 3	0,20x0,30	13,60	4 de Ø12,50mm estribos de Ø5,00mm cada 15cm
VF 4	0,20x0,30	4,75	4 de Ø12,50mm estribos de Ø5,00mm cada 15cm
VF 5	0,20x0,30	4,75	4 de Ø12,50mm estribos de Ø5,00mm cada 15cm
VF 6	0,20x0,30	2,00	4 de Ø12,50mm estribos de Ø5,00mm cada 15cm
VF 7	0,20x0,30	2,00	4 de Ø12,50mm estribos de Ø5,00mm cada 15cm
VF 8	0,20x0,30	17,20	4 de Ø12,50mm estribos de Ø5,00mm cada 15cm
VF 9	0,20x0,30	15,15	4 de Ø12,50mm estribos de Ø5,00mm cada 15cm
VF 10	0,20x0,30	12,85	4 de Ø12,50mm estribos de Ø5,00mm cada 15cm
VF 11	0,20x0,30	2,85	4 de Ø12,50mm estribos de Ø5,00mm cada 15cm
VF 12	0,20x0,30	4,15	4 de Ø12,50mm estribos de Ø5,00mm cada 15cm
VF 13	0,20x0,30	3,10	4 de Ø12,50mm estribos de Ø5,00mm cada 15cm
VF 14	0,20x0,30	12,85	4 de Ø12,50mm estribos de Ø5,00mm cada 15cm
VF 15	0,20x0,30	3,10	4 de Ø12,50mm estribos de Ø5,00mm cada 15cm
VF 16	0,20x0,30	4,15	4 de Ø12,50mm estribos de Ø5,00mm cada 15cm
VF 17	0,20x0,30	2,85	4 de Ø12,50mm estribos de Ø5,00mm cada 15cm
VF 18	0,20x0,30	12,85	4 de Ø12,50mm estribos de Ø5,00mm cada 15cm
VF 19	0,20x0,30	15,15	4 de Ø12,50mm estribos de Ø5,00mm cada 15cm

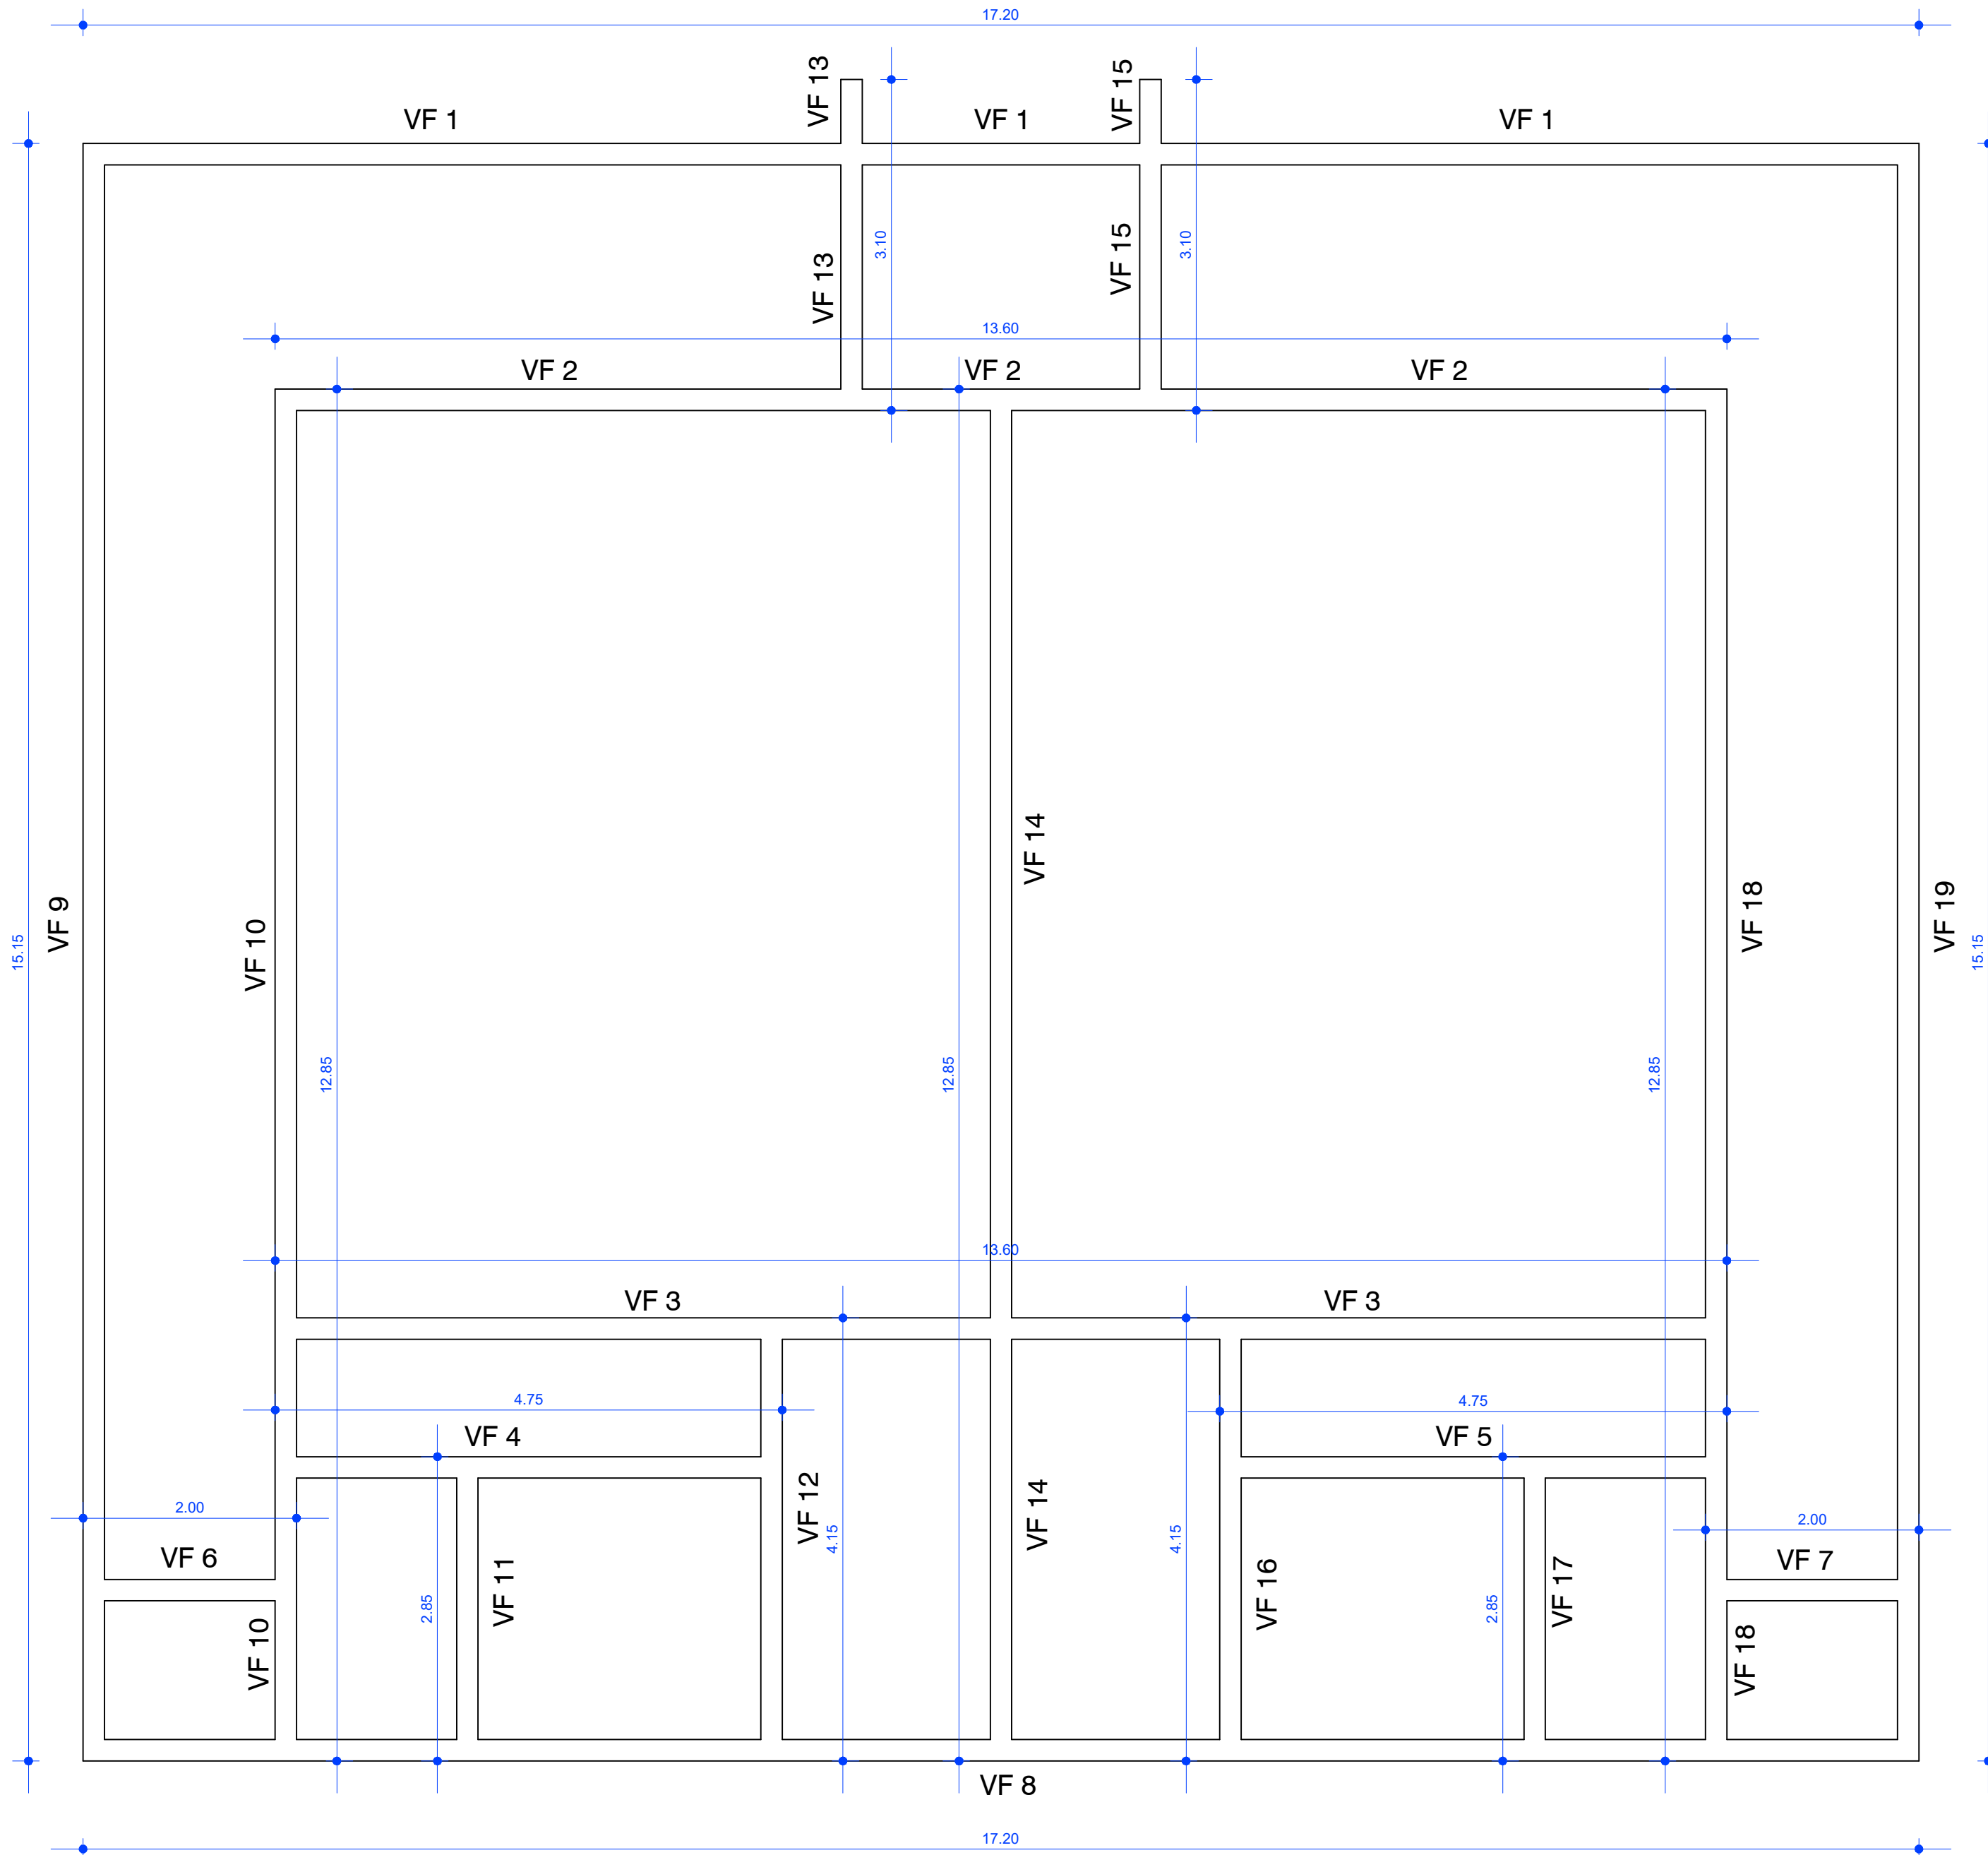

DIREITOS AUTORAIS RESERVADOS LEI Nº 5.984/06	CASA MORTUÁRIA		Data: dezembro / 2022
	Área: 260,58 m²	Endereço: Rua Avelino Seewald, Bairro Centro, Presidente Lucena - RS	Escala: 1/50
		Descrição: VIGAS DE FUNDAÇÃO	Desenho: Suzane Dhein
		Proprietário: _____	Prancha: ES2
	Roseane Dornelles Teles ENGENHEIRA CIVIL - CREA/RS 180172	Município de Presidente Lucena	