


VIGAS DE SUPERIORES FCK 25Mpa

IDENTIFICAÇÃO	SEÇÃO (m)	COMPRIMENTO (m)	FERRAGEM
VS 1	0,20x0,30 invertida	7,25	2 de Ø12,50mm e 4 de Ø12,50mm,estribos de Ø5,00mm cada 15cm
VS 2	0,15x0,30	3,00	4 de Ø10,00mm estribos de Ø5,00mm cada 15cm
VS 3	0,20x0,30 invertida	7,25	2 de Ø12,50mm e 4 de Ø12,50mm,estribos de Ø5,00mm cada 15cm
VS 4	0,19x0,30	13,60	4 de Ø12,50mm estribos de Ø5,00mm cada 15cm
VS 5	0,20x0,30 invertida	3,00	4 de Ø12,50mm estribos de Ø5,00mm cada 15cm
VS 6	0,20x0,30 invertida	13,60	2 de Ø12,50mm e 4 de Ø12,50mm,estribos de Ø5,00mm cada 15cm
VS 7	0,19x0,30	13,60	4 de Ø12,50mm estribos de Ø5,00mm cada 15cm
VS 8	0,15x0,30	4,70	4 de Ø10,00mm estribos de Ø5,00mm cada 15cm
VS 9	0,15x0,30	4,70	4 de Ø10,00mm estribos de Ø5,00mm cada 15cm
VS 10	0,19x0,30	2,00	4 de Ø10,00mm estribos de Ø5,00mm cada 15cm
VS 11	0,19x0,30	2,00	4 de Ø10,00mm estribos de Ø5,00mm cada 15cm
VS 12	0,19x0,30	17,20	4 de Ø12,50mm estribos de Ø5,00mm cada 15cm
VS 13	0,19x0,30	1,70	4 de Ø12,50mm estribos de Ø5,00mm cada 15cm
VS 14	0,20x0,30 invertida	13,65	2 de Ø12,50mm e 4 de Ø12,50mm,estribos de Ø5,00mm cada 15cm
VS 15	0,19x0,30	12,85	4 de Ø12,50mm estribos de Ø5,00mm cada 15cm
VS 16	0,15x0,30	2,85	4 de Ø10,00mm estribos de Ø5,00mm cada 15cm
VS 17	0,15x0,30	4,15	4 de Ø10,00mm estribos de Ø5,00mm cada 15cm
VS 18	0,15x0,30 invertida	2,70	4 de Ø12,50mm estribos de Ø5,00mm cada 15cm
VS 19	0,19x0,30	2,50	4 de Ø12,50mm estribos de Ø5,00mm cada 15cm
VS 20	0,15x0,30	0,80	4 de Ø12,50mm estribos de Ø5,00mm cada 15cm
VS 21	0,19x0,30	12,85	4 de Ø12,50mm estribos de Ø5,00mm cada 15cm
VS 22	0,15x0,30	4,15	4 de Ø10,00mm estribos de Ø5,00mm cada 15cm
VS 23	0,15x0,30 invertida	2,70	4 de Ø12,50mm estribos de Ø5,00mm cada 15cm
VS 24	0,19x0,30	2,50	4 de Ø12,50mm estribos de Ø5,00mm cada 15cm
VS 25	0,15x0,30	0,80	4 de Ø12,50mm estribos de Ø5,00mm cada 15cm
VS 26	0,15x0,30	2,85	4 de Ø10,00mm estribos de Ø5,00mm cada 15cm
VS 27	0,19x0,30	12,85	4 de Ø12,50mm estribos de Ø5,00mm cada 15cm
VS 28	0,19x0,30	1,70	4 de Ø12,50mm estribos de Ø5,00mm cada 15cm
VS 29	0,20x0,30 invertida	13,65	2 de Ø12,50mm e 4 de Ø12,50mm,estribos de Ø5,00mm cada 15cm

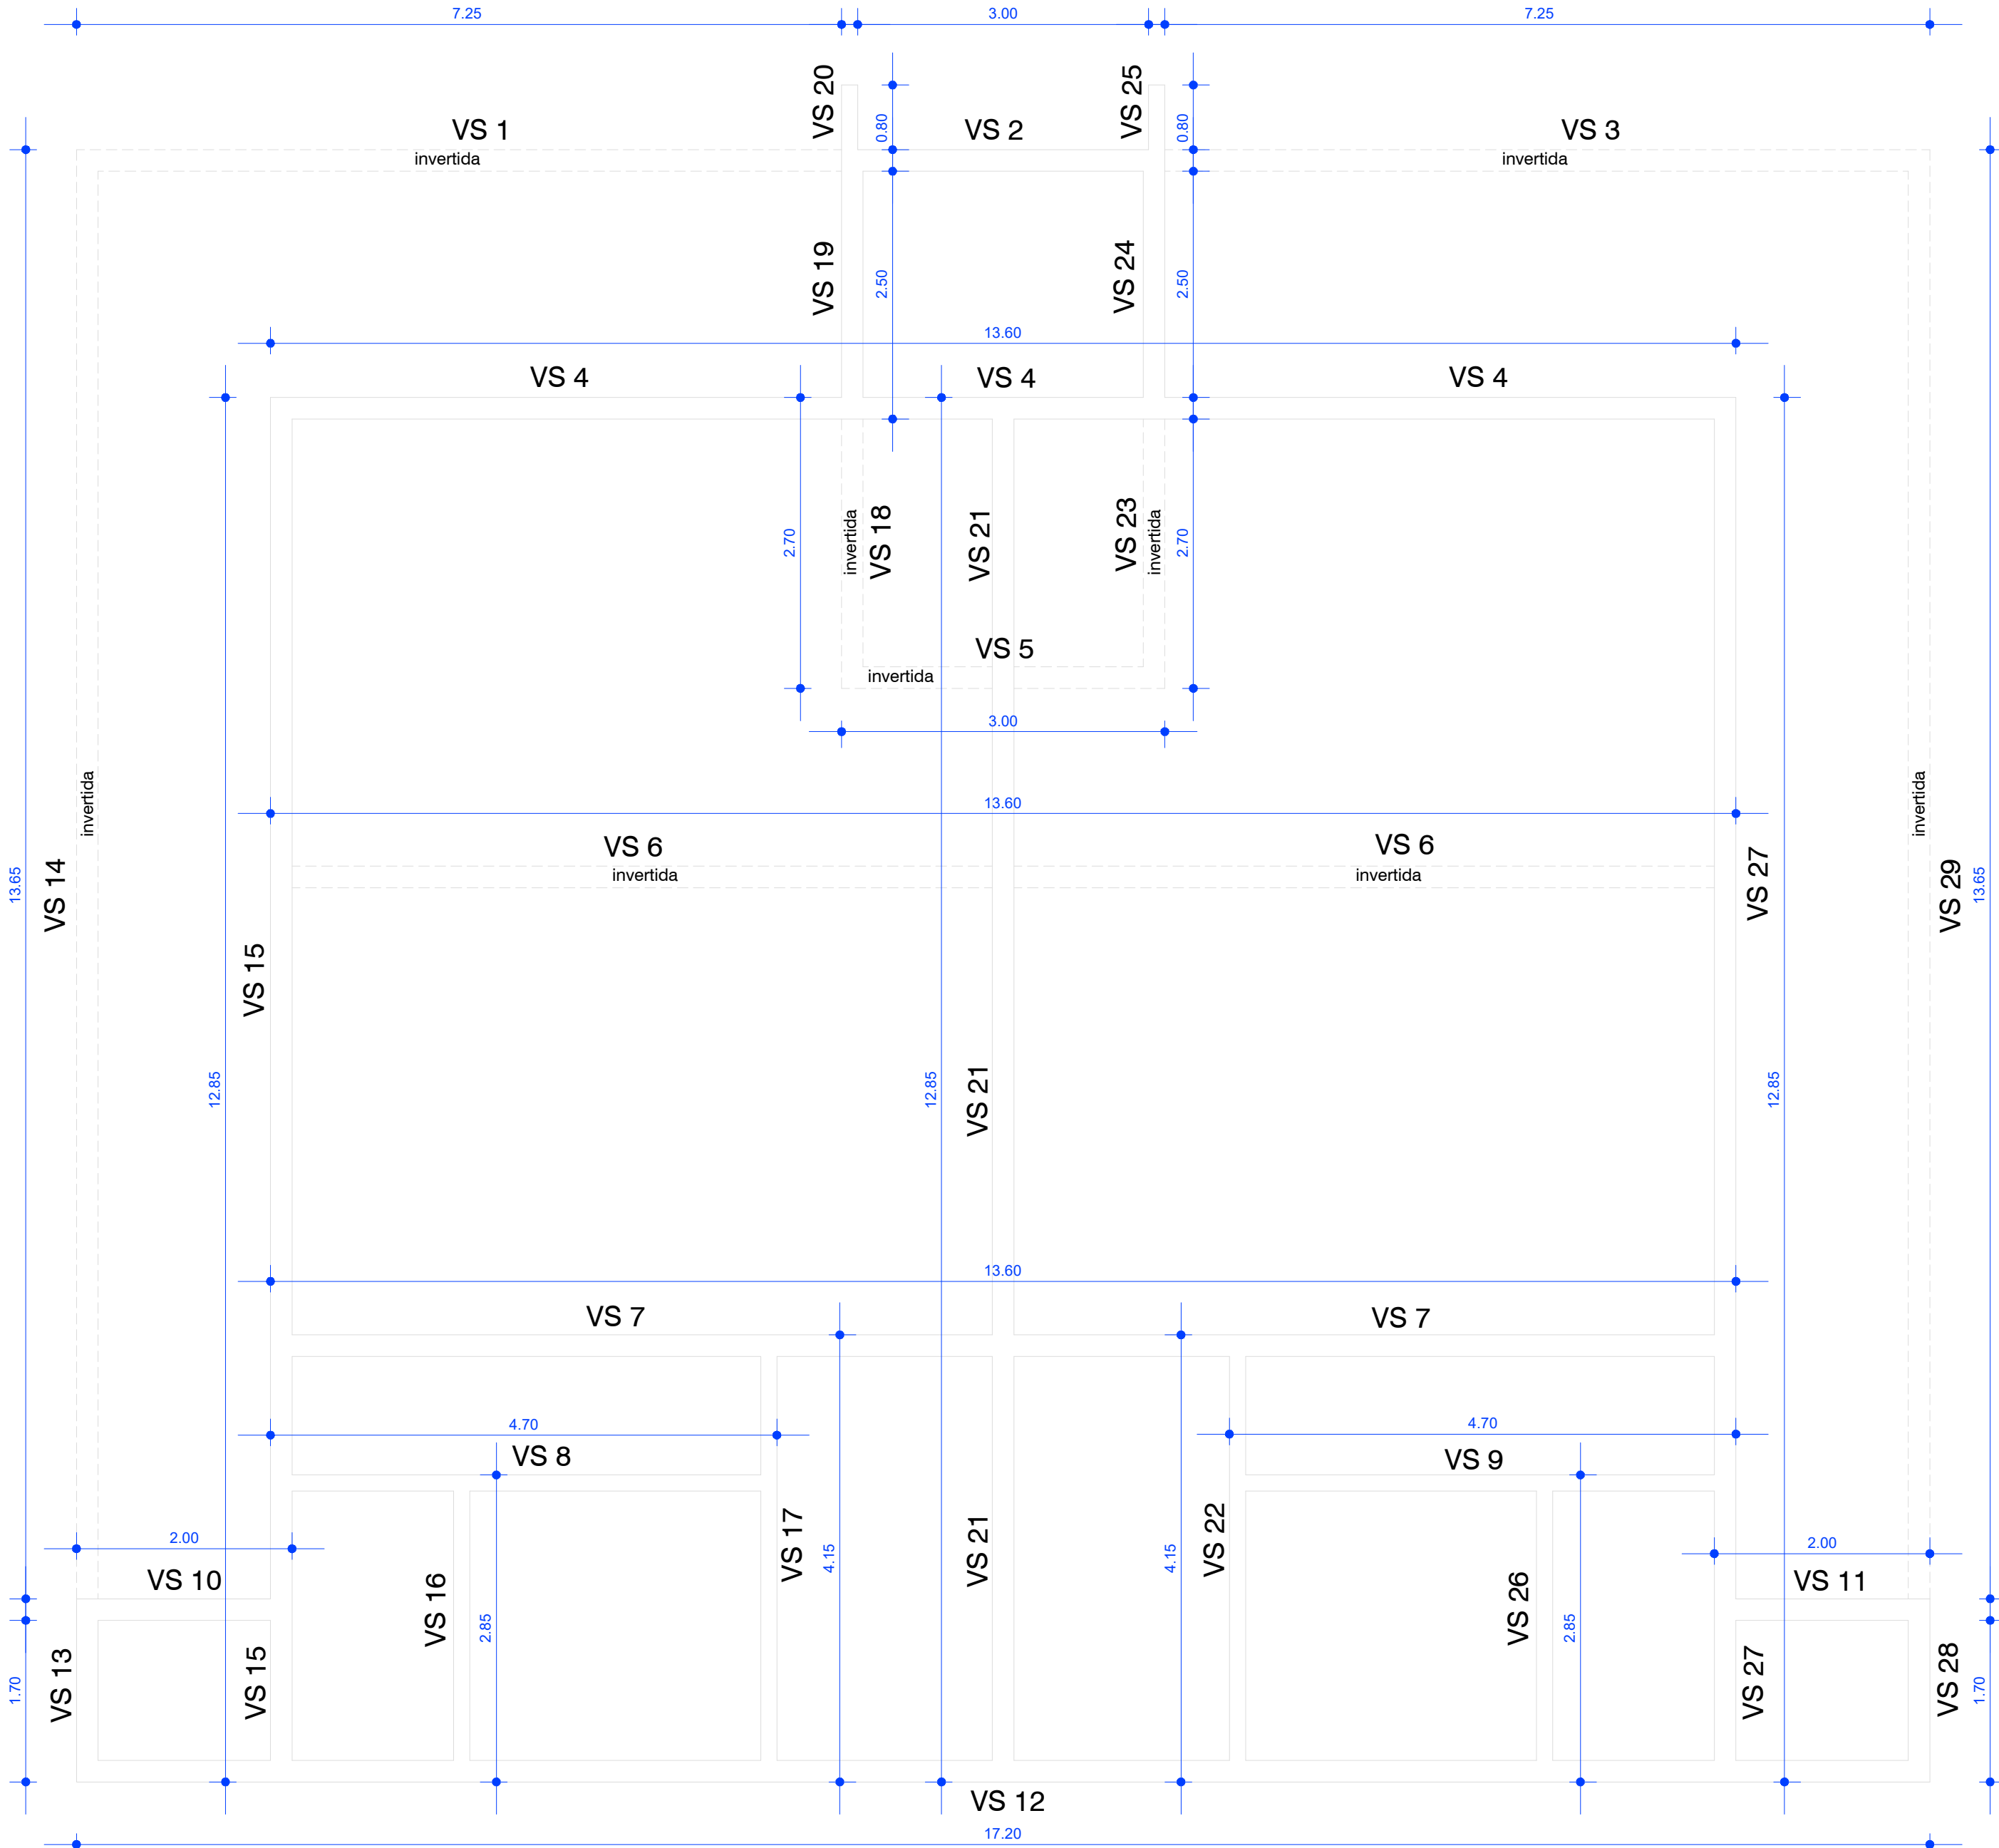

CASA MORTUÁRIA		Data: dezembro / 2022
Área: 260,58 m²	Endereço: Rua Avelino Seewald, Bairro Centro, Presidente Lucena - RS	Escala: 1/50
	Descrição: VIGAS SUPERIORES	Desenho: Suzane Dhein
Proprietário: Roseane Dornelles Teles ENGENHEIRA CIVIL - CREA/RS 189172		Prancha: ES3
Município de Presidente Lucena		