


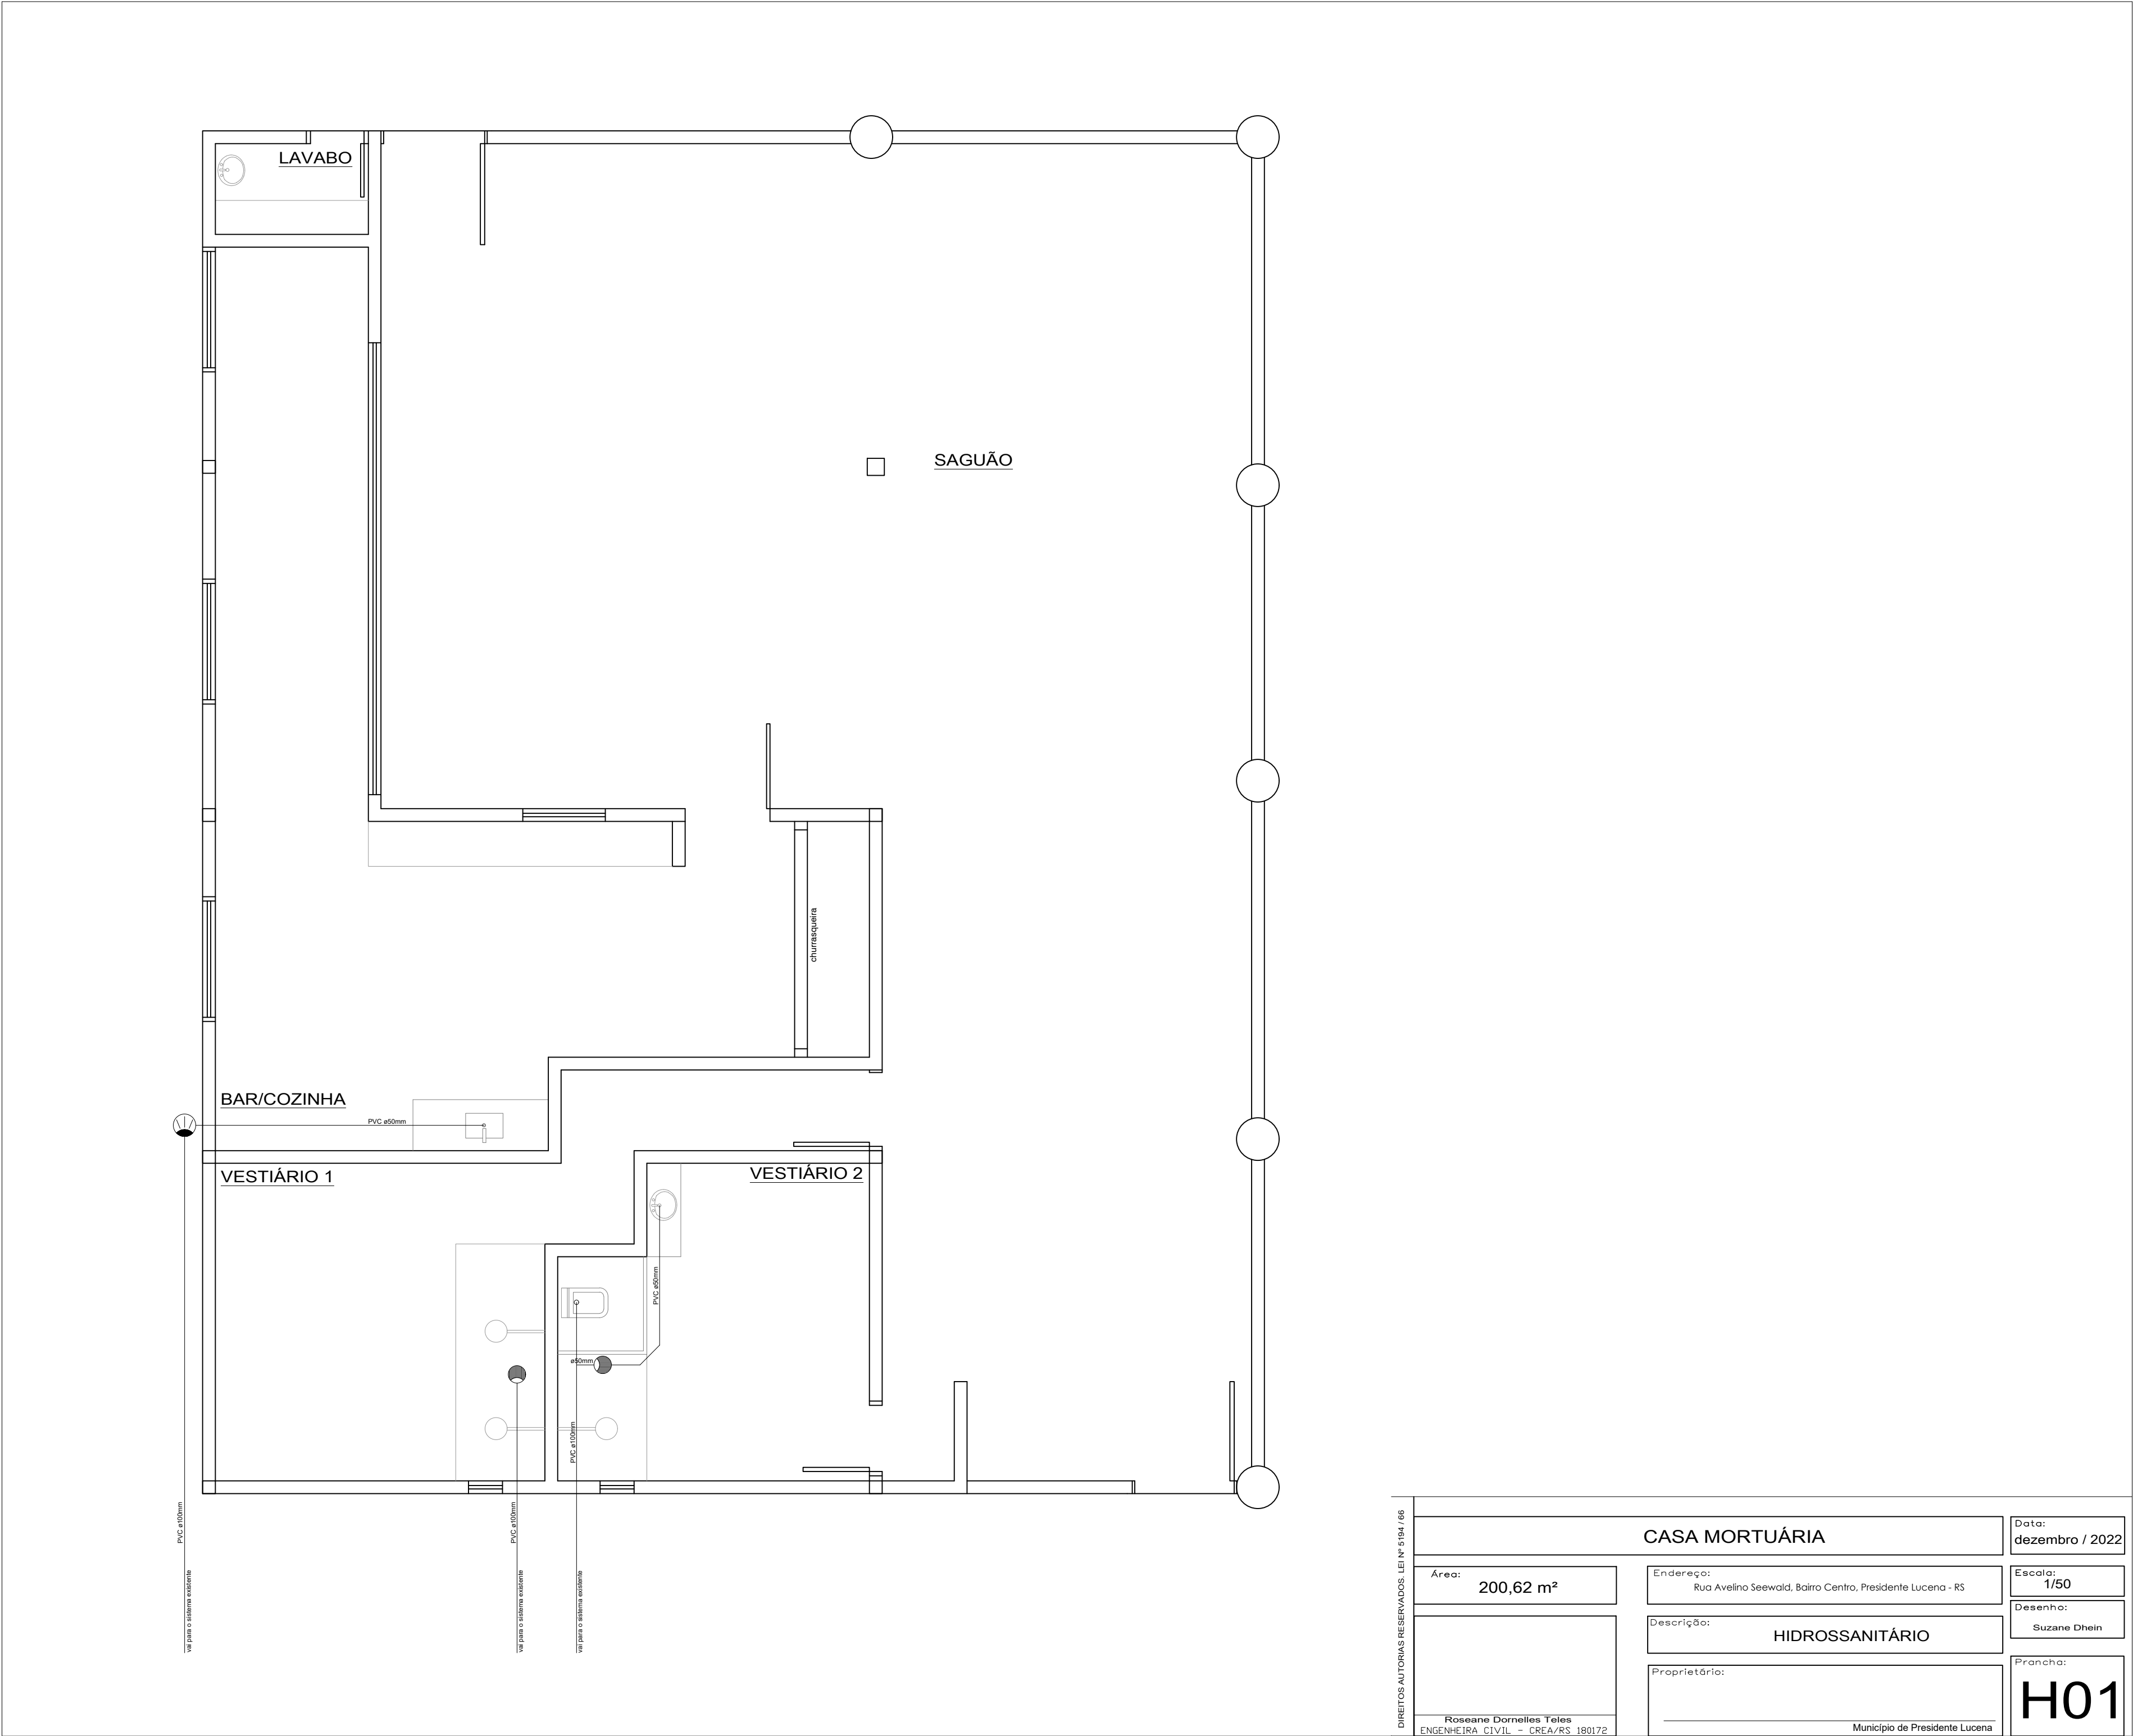

CASA MORTUÁRIA		Data: dezembro / 2022
Área: 200,62 m²	Endereço: Rua Avelino Seewald, Bairro Centro, Presidente Lucena - RS	Escala: 1/50
	Descrição: HIDROSSANITÁRIO	Desenho: Suzane Dhein
	Proprietário: _____	Prancha: H01
Roseane Dornelles Teles ENGENHEIRA CIVIL - CREA/RG 180172		Município de Presidente Lucena

DIREITOS AUTÓRARIAS RESERVADOS. LEI Nº 5.134 / 06