




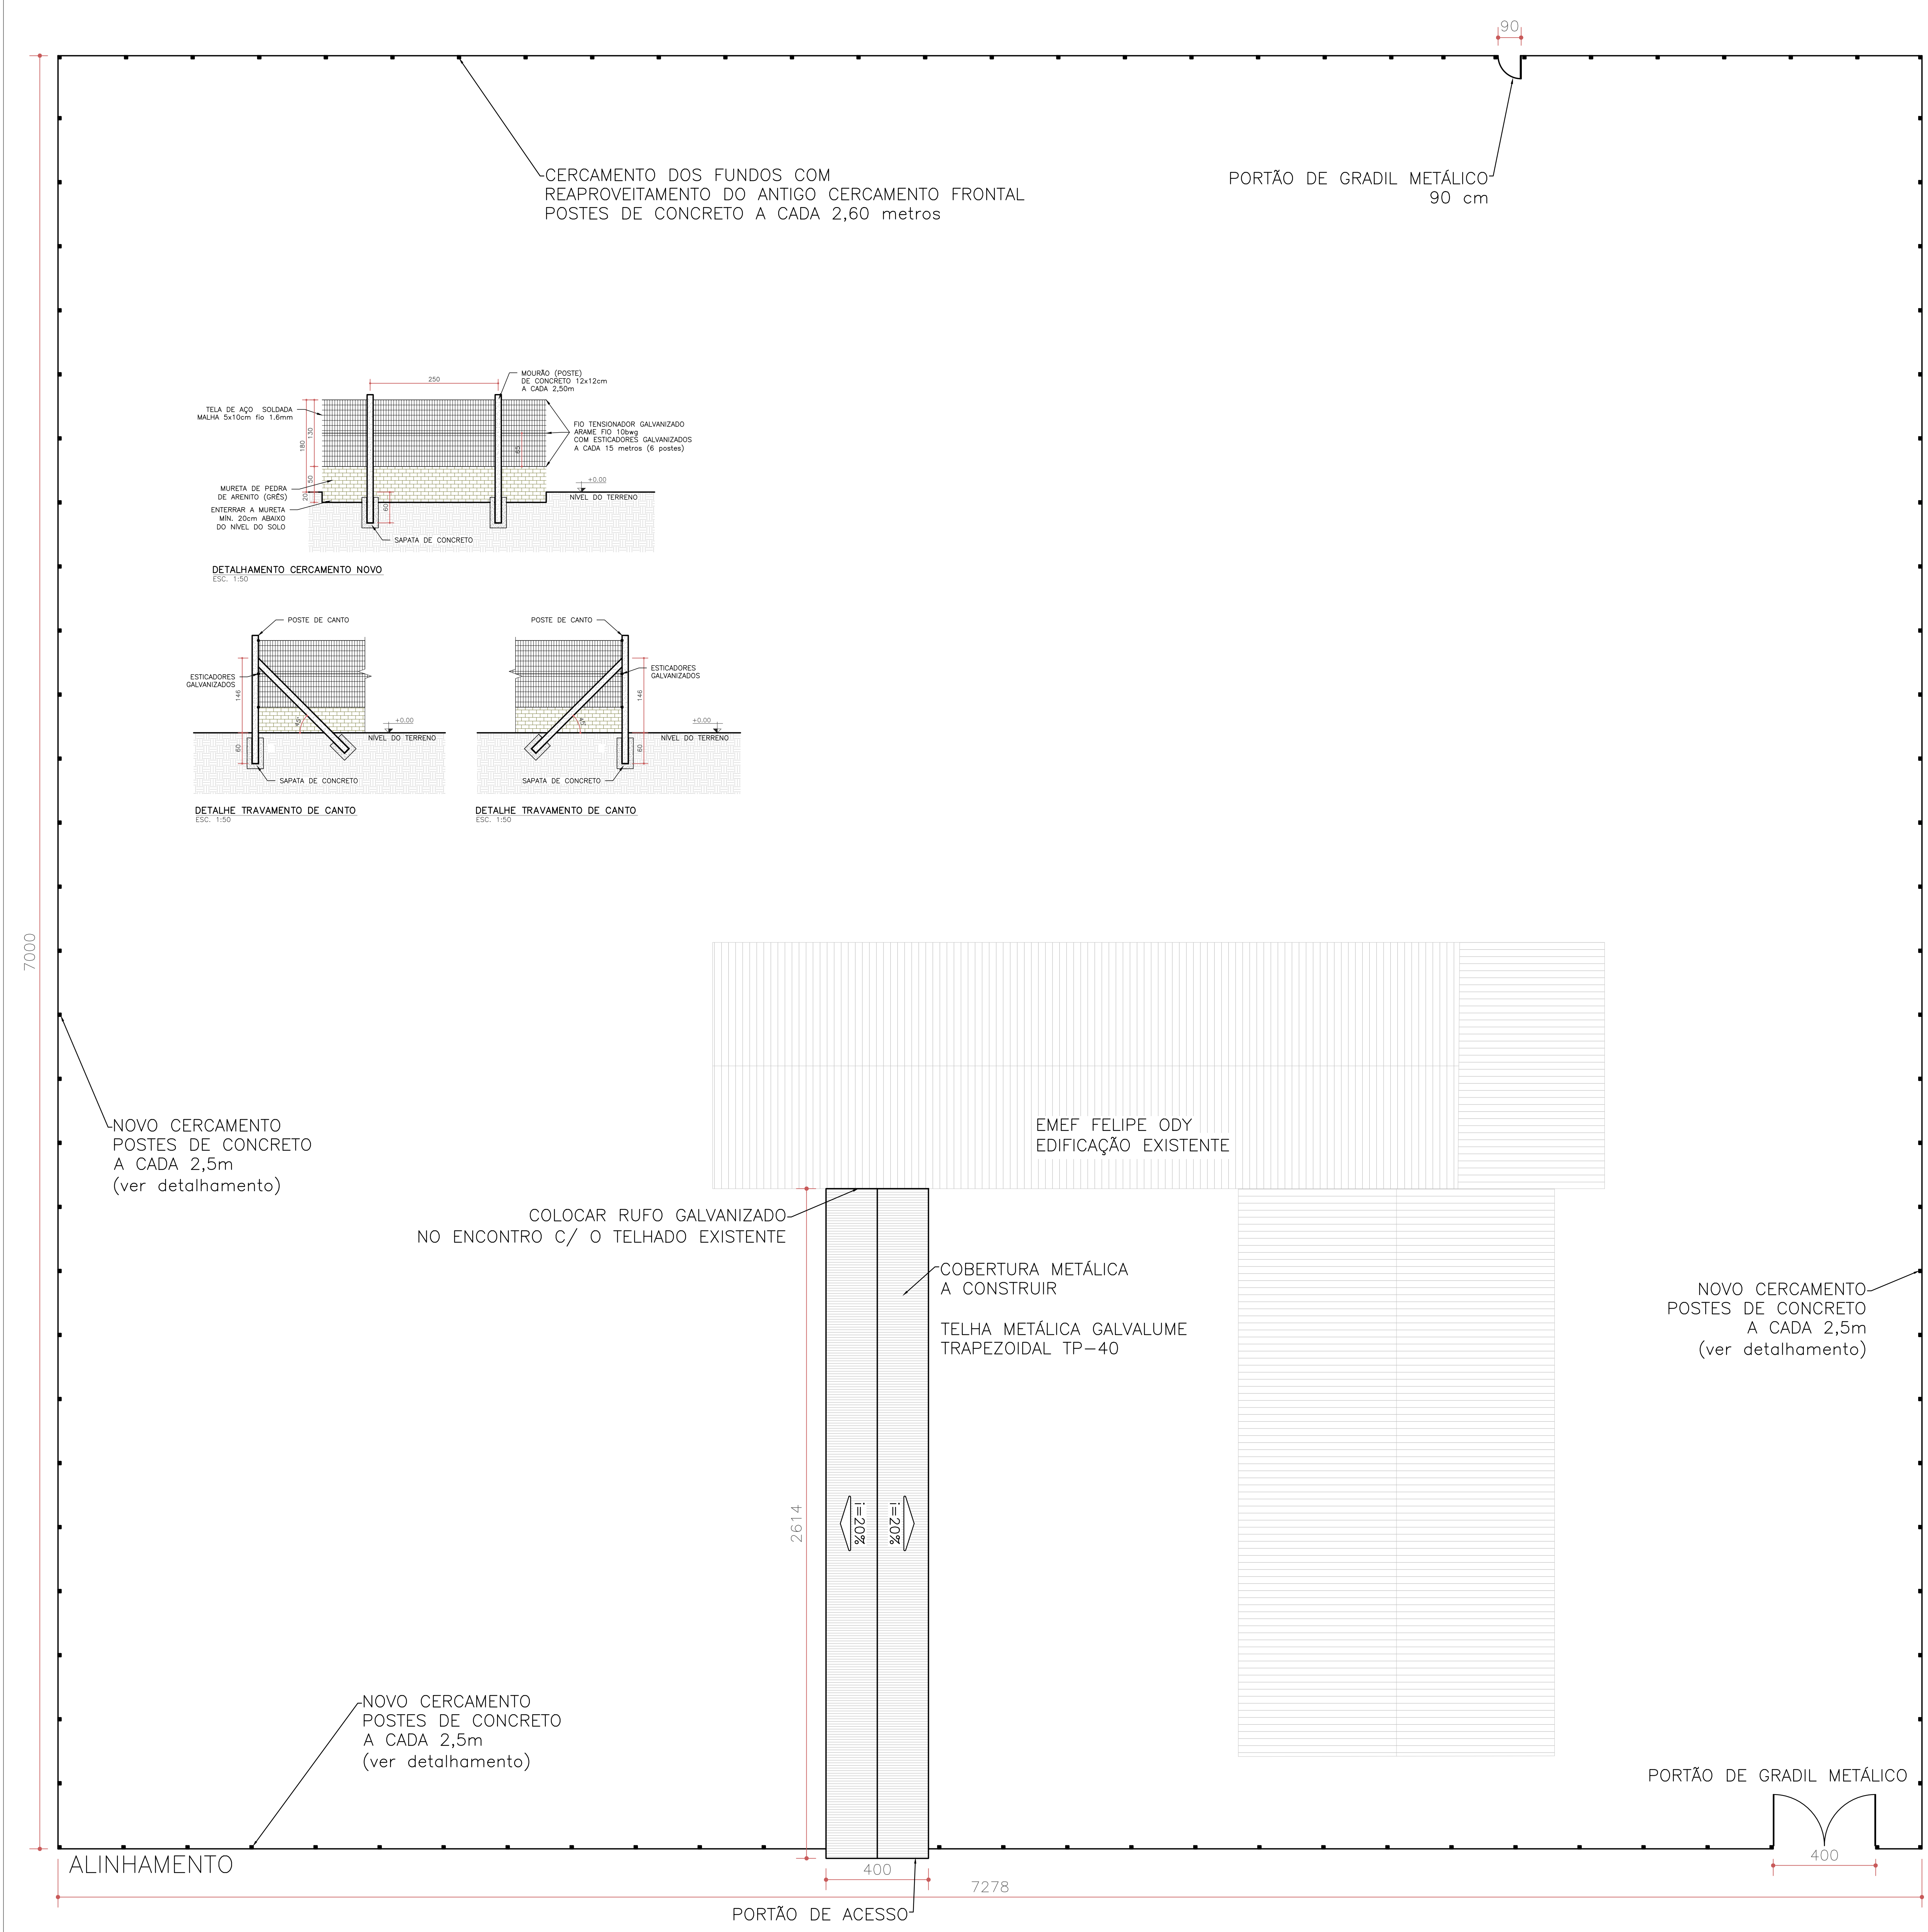


VISTA 3D
S/N ESCALA

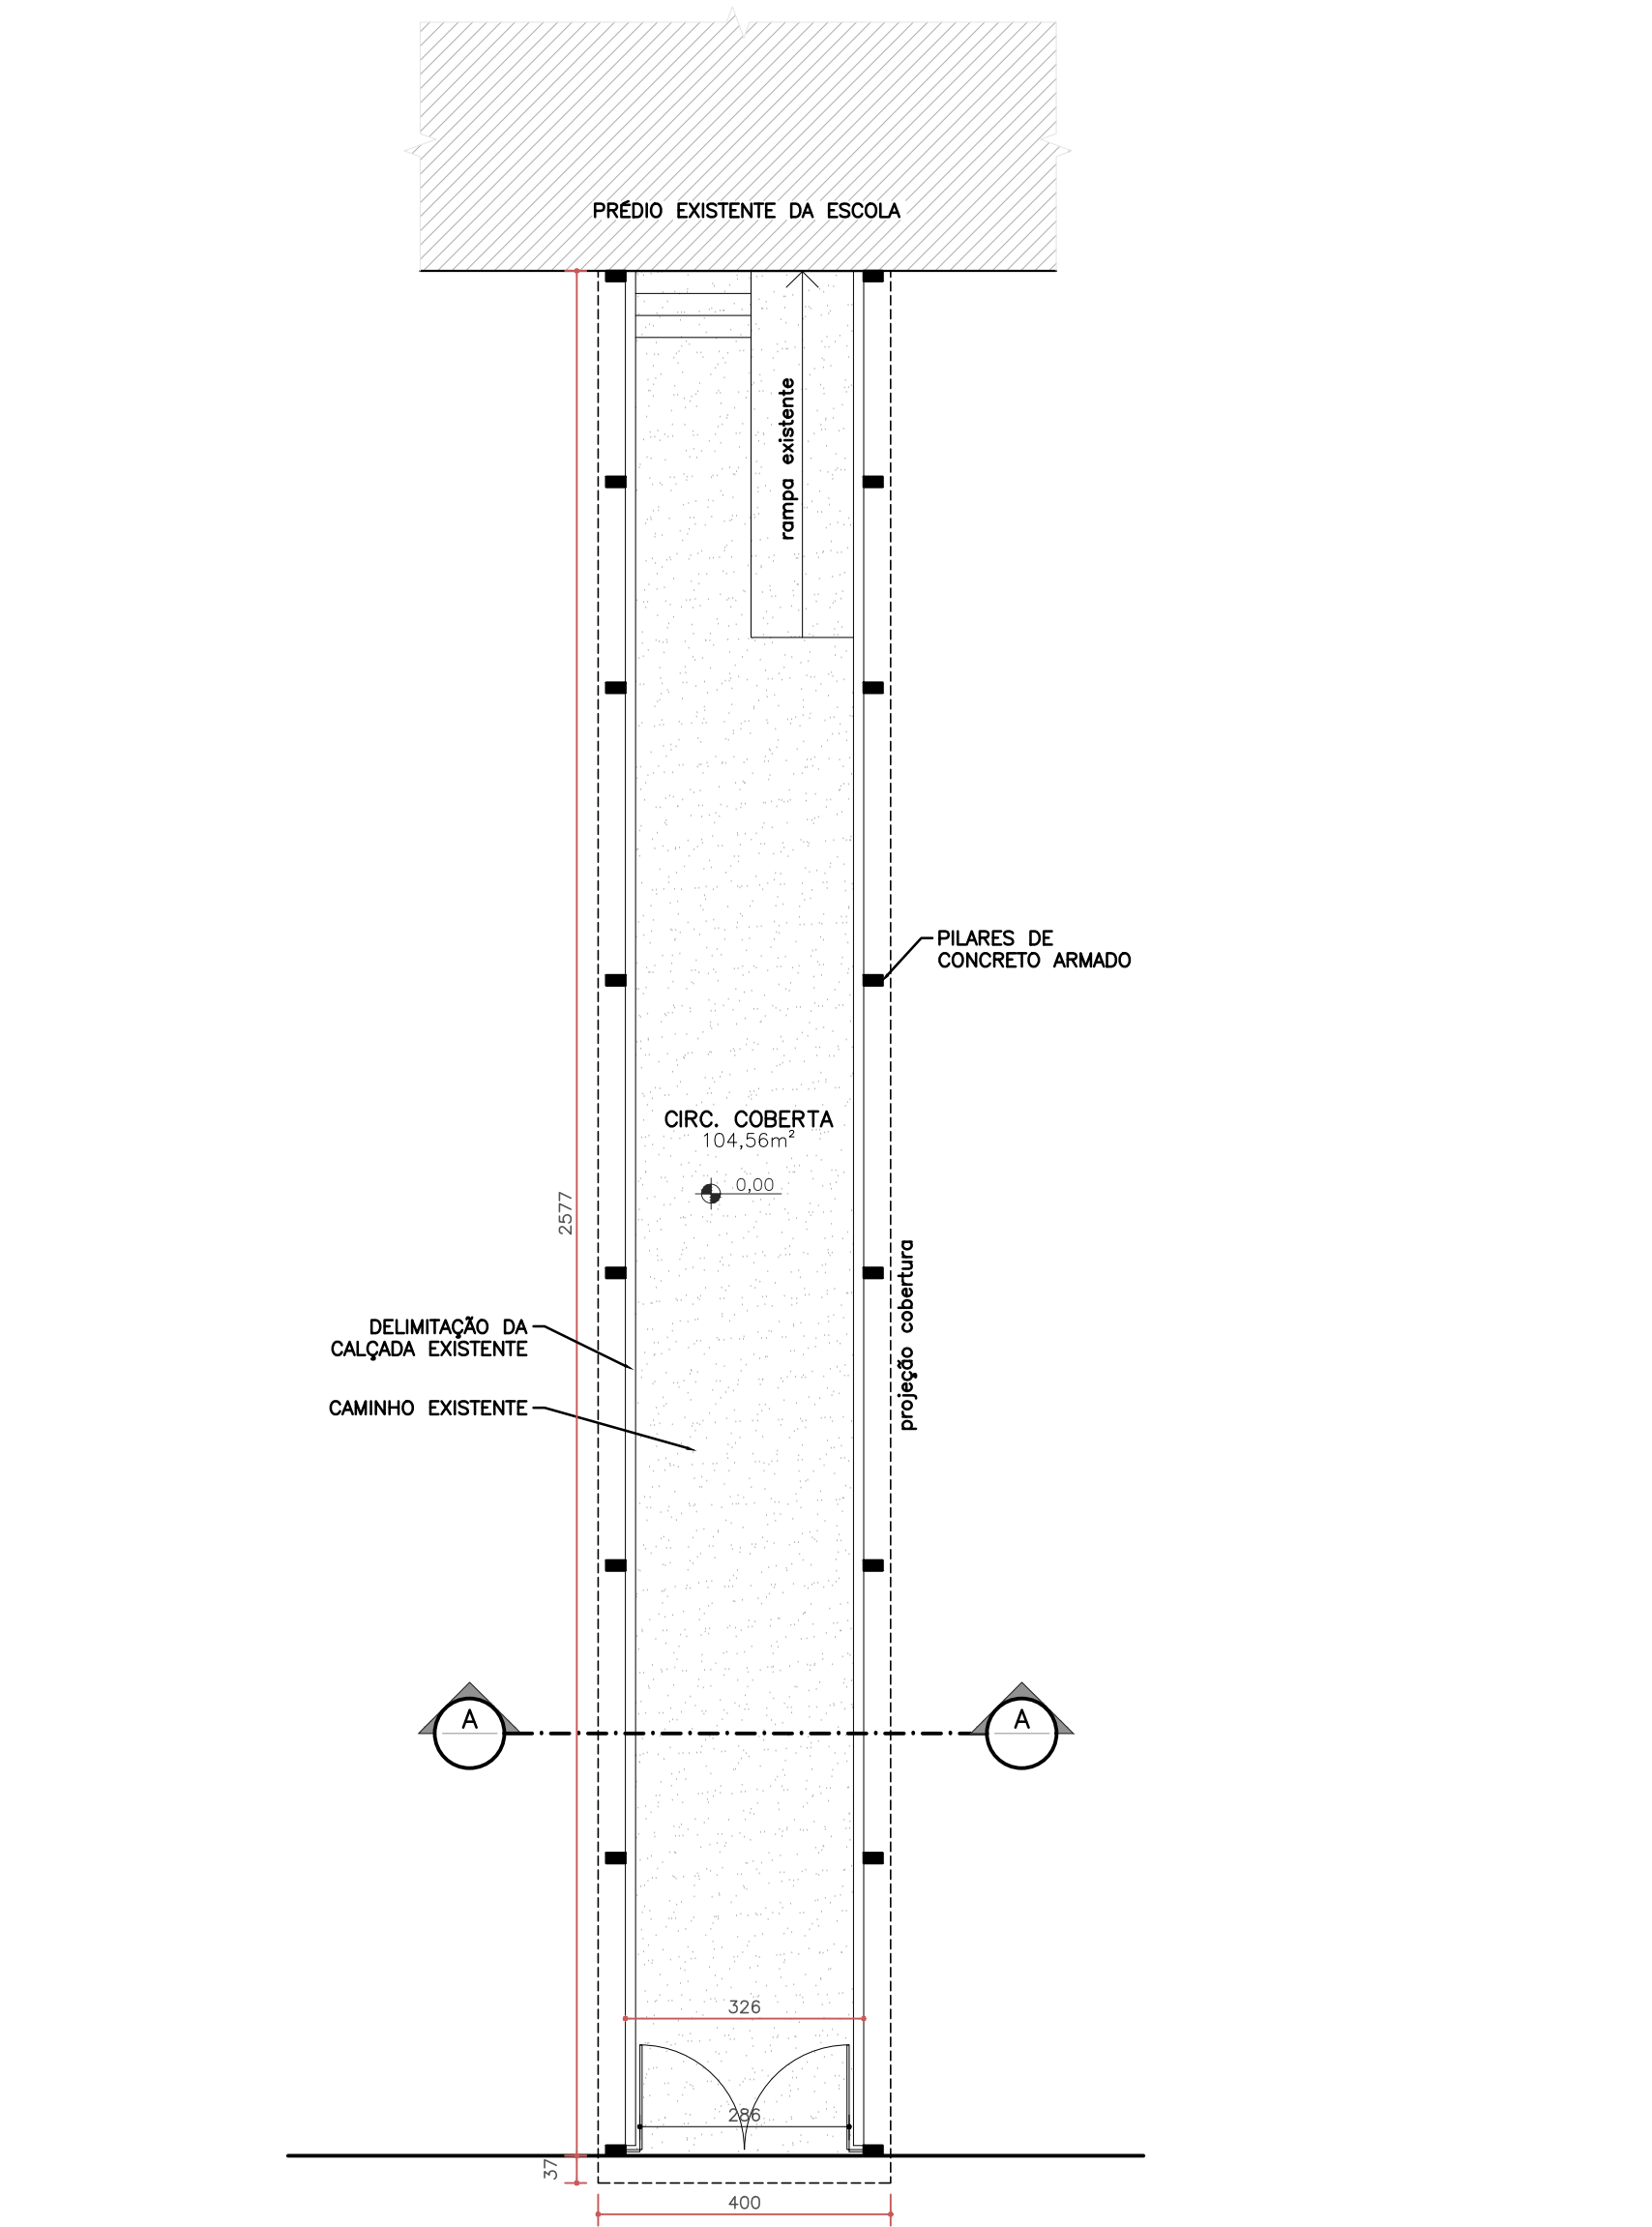

PLANTA BAIXA TERREO
ESC. 1:100

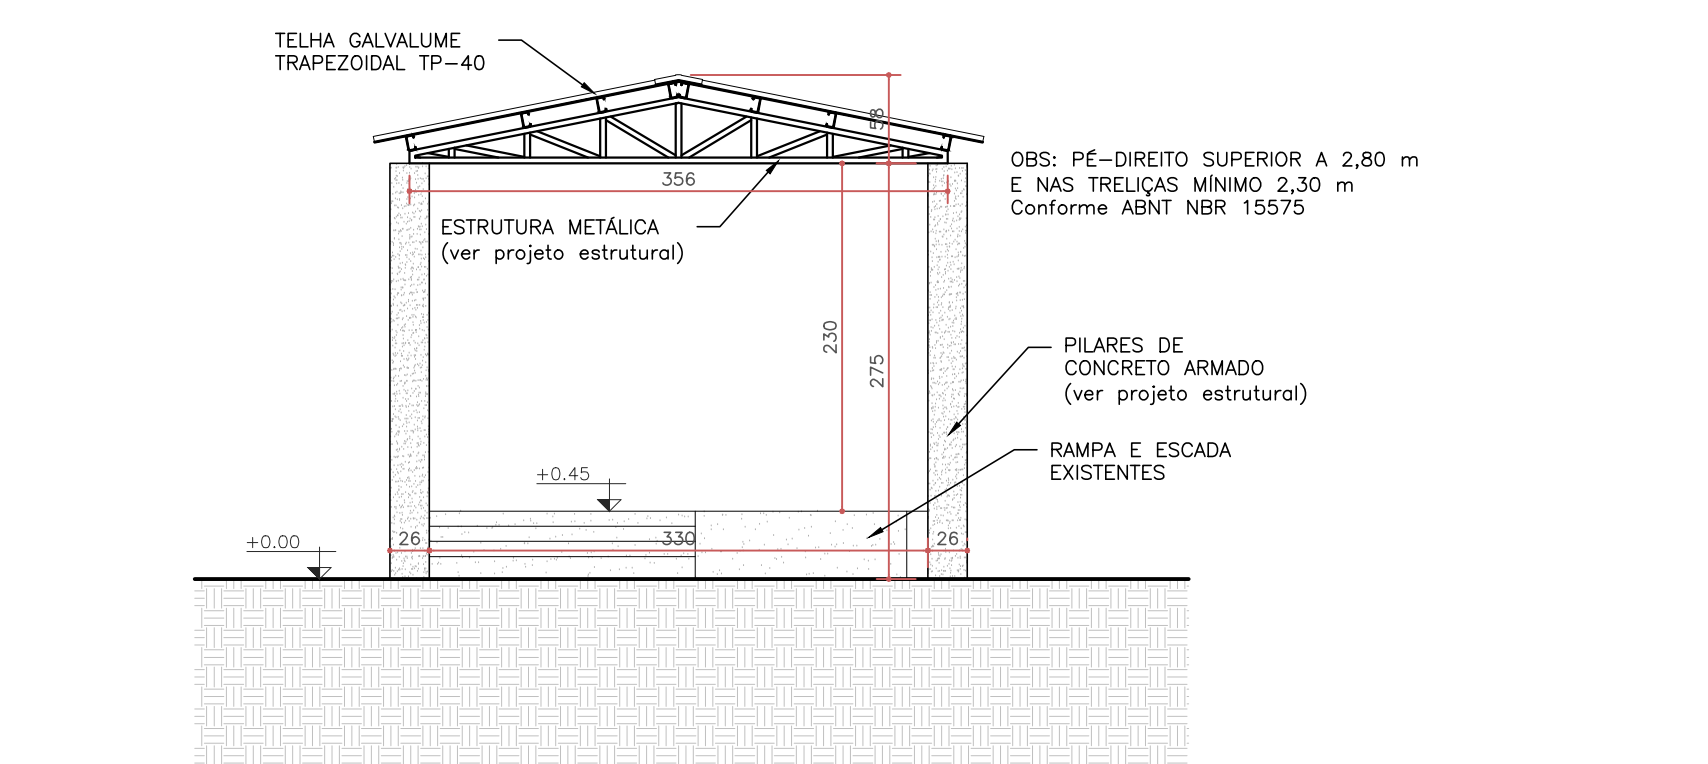

CORTE A
ESC. 1:50

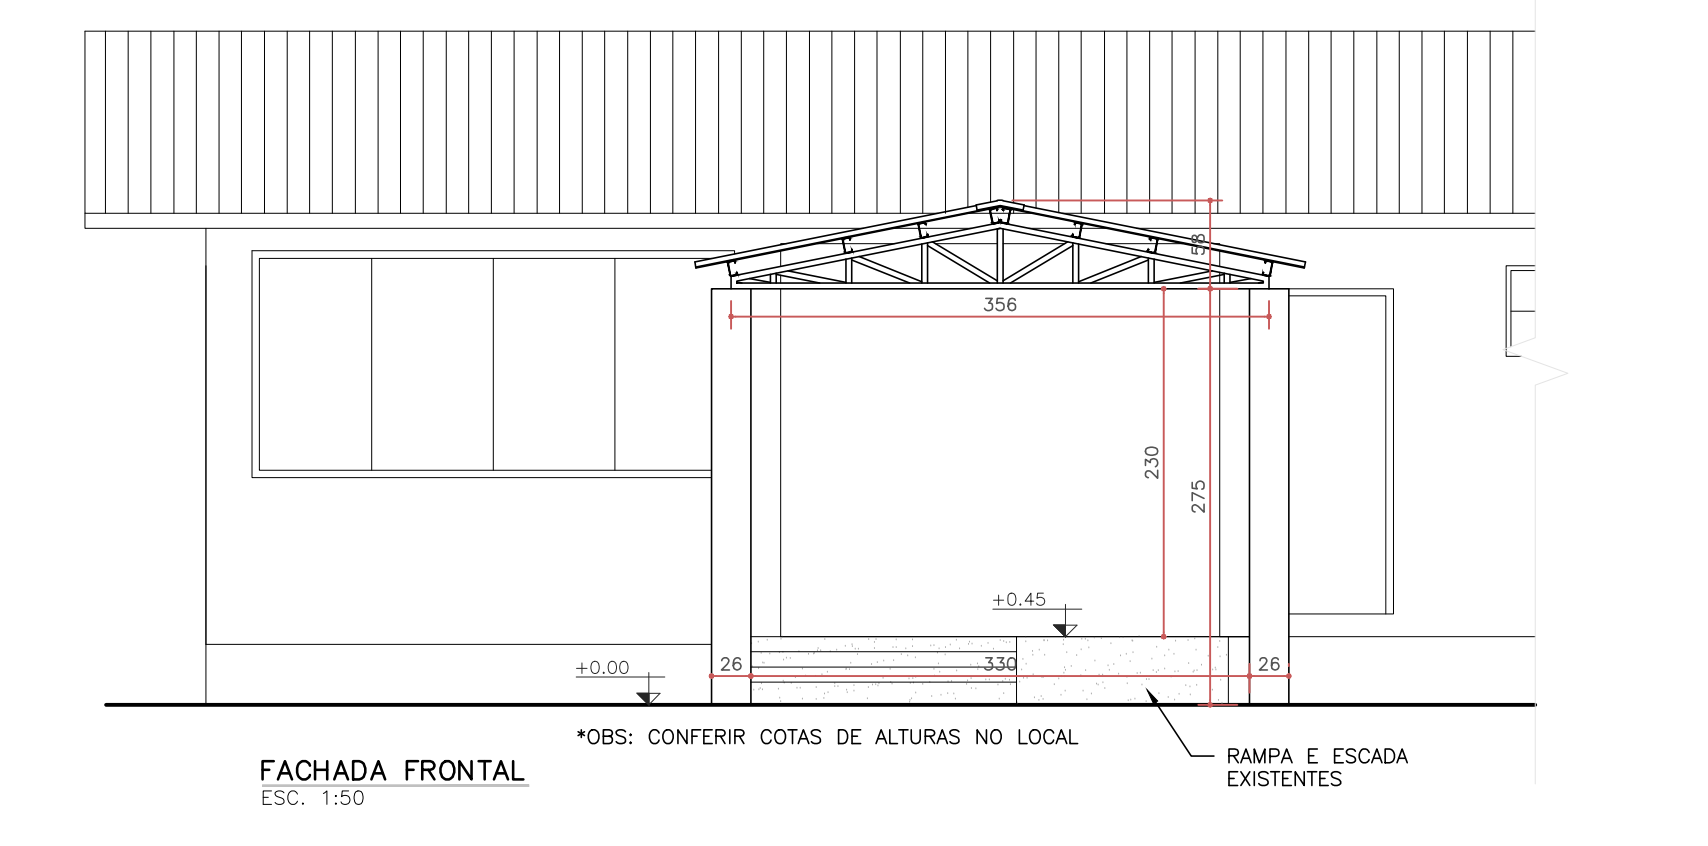

FACHADA FRONTAL
ESC. 1:50

NOTAS

- COTAS EM CENTÍMETROS;
- COTAS DE NÍVEL EM METROS;
- CONFERIR MEDIDAS, ABERTURAS, NÍVEIS E PRUMOS NO LOCAL;
- MEDIDAS EM COTAS PREVALECEM SOBRE O DESENHO;
- ESSE DESENHO DEVE SER IMPRESSO COLORIDO;

Documentação digitalizada por: **goubx** JOÃO VITOR DA SILVA TRINTIN
Data: 17/07/2026 13:00:00
Verifique em: <https://verifica.dg.gov.br>

(51) 99628-5562
contato@trintinengenharia.com.br
instagram: @trintinengenharia

TRINTIN ENGENHARIA

DESCRIÇÃO: PROJETO ARQUITETÔNICO - CERCAMENTO E COBERTURA

ENDEREÇO: RUA ALVINO ROBERTO HANAUER, S/N, PRESIDENTE LUCENAS

CLIENTE: PREFEITURA MUNICIPAL DE PRESIDENTE LUCENA - CNPJ 94.707.494/0001-92

RESPONSÁVEL TÉCNICO: ENG. JOÃO VITOR TRINTIN

DATA: 16/07/2026 ÁREA: 104,56 m² ESCALA: INDICADA

PRANCHA: ÚNICA