

LEGENDA:

ÁREA DE INTERVENÇÃO

SIFT
ENGENHARIA

E-mail: contato@siftengenharia.com

RESPONSÁVEL TÉCNICO

JOSÉ LUIZ SCHONS JÚNIOR
CREA / RS: 233.187

ESCALA

S/E

DESENHO

SAMANTA V. SPENGLER

REVISÃO

R00

DATA

JUN/2024

FOLHA

1 - 1

SITUAÇÃO E LOCALIZAÇÃO

DESCRIÇÃO

PLANTA DE SITUAÇÃO

OBJETO

PAVIMENTAÇÃO DA RUA BELVEDERE


CLIENTE / PROPRIETÁRIO / ÓRGÃO


PREFEITURA DE MORRO REUTER

É PROIBIDO A REPRODUÇÃO TOTAL OU PARCIAL DESTE PROJETO, SEM A AUTORIZAÇÃO DO PROFISSIONAL RESPONSÁVEL - LEI Nº 9610 (19/02/1998) ARTIGO 7º - INCISO X








LEGENDA:
— RUA BELVEDERE

 E-mail: contato@siftengenharia.com		OBJETO		SITUAÇÃO E LOCALIZAÇÃO	
		DESCRIÇÃO		PLANTA DE SITUAÇÃO	
RESPONSÁVEL TÉCNICO		OBJETO		PAVIMENTAÇÃO DA RUA DUQUE DE CAXIAS	
		CLIENTE / PROPRIETÁRIO / ÓRGÃO		PREFEITURA DE MORRO REUTER	
JOSÉ LUIZ SCHONS JÚNIOR CREA / RS: 233.187		ESCALA	DESENHO	REVISÃO	DATA
		S/E	SAMANTA V. SPENGLER	R00	JUN/2024
ARQUIVO		FOLHA			1 - 2
É PROIBIDO A REPRODUÇÃO TOTAL OU PARCIAL DESTA PROJETO, SEM A AUTORIZAÇÃO DO PROFISSIONAL RESPONSÁVEL - LEI Nº 9610 (19/02/1998) ARTIGO 7º - INCISO X					

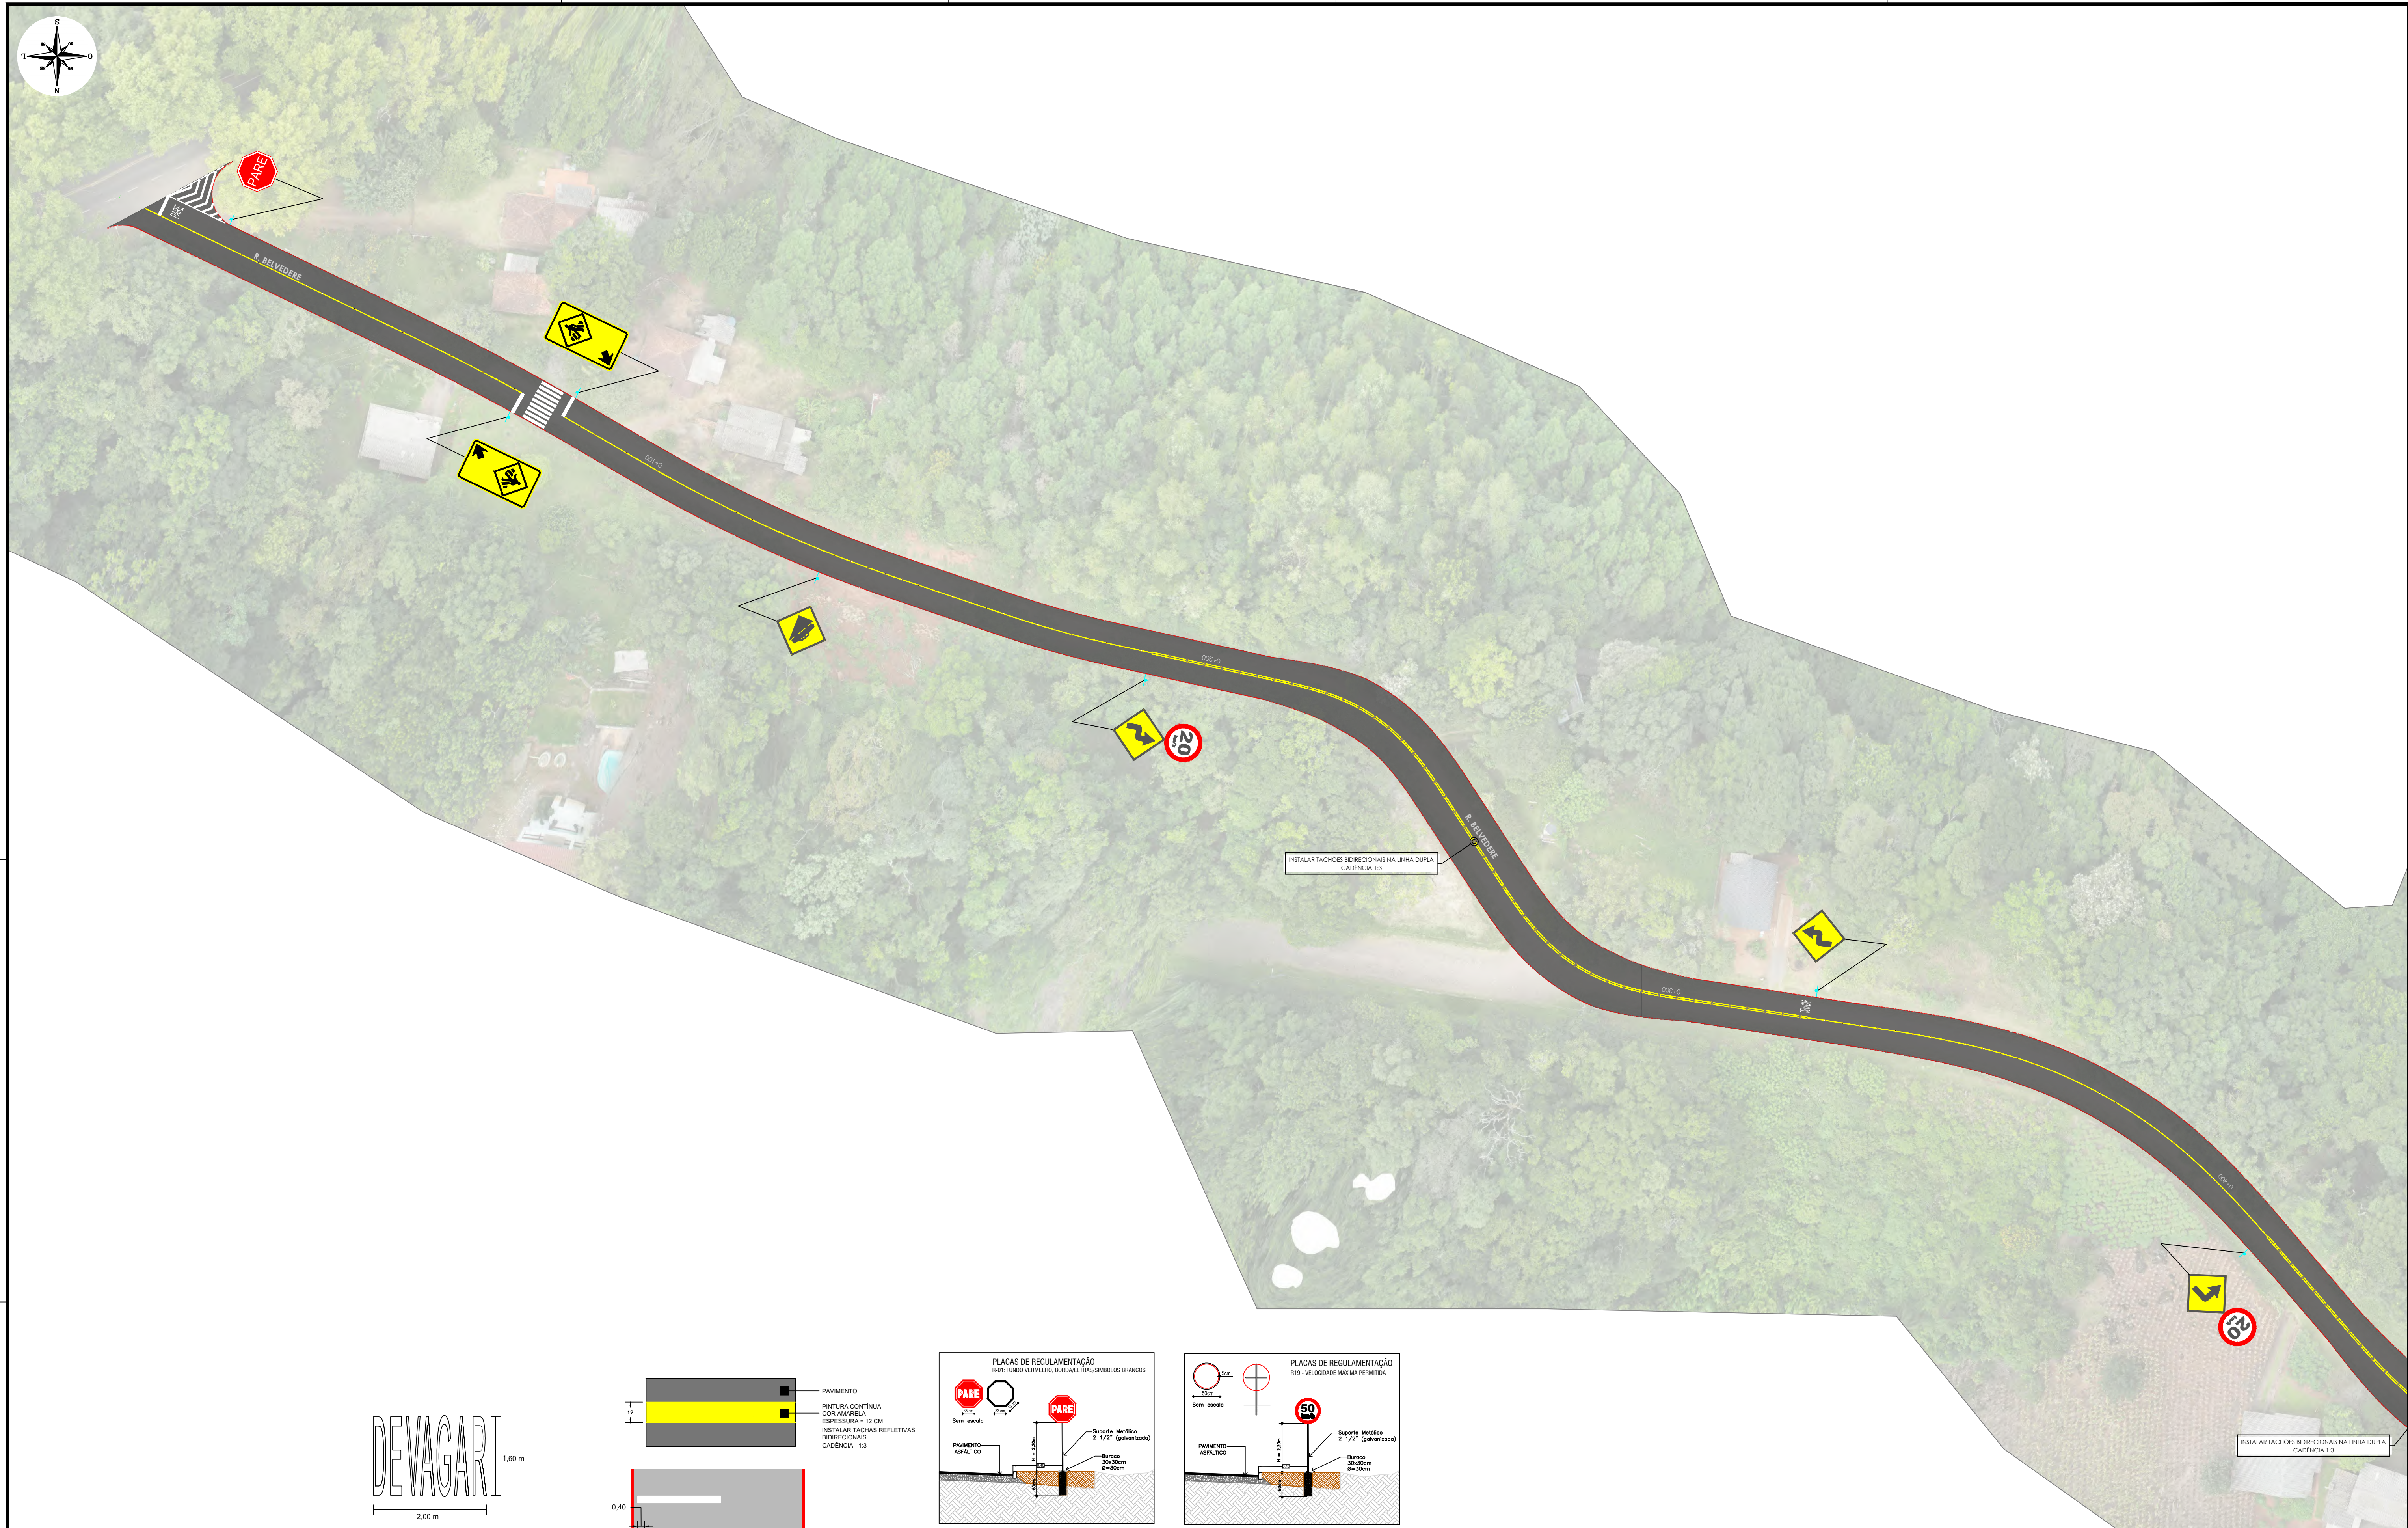

DEVAGAR

PARE

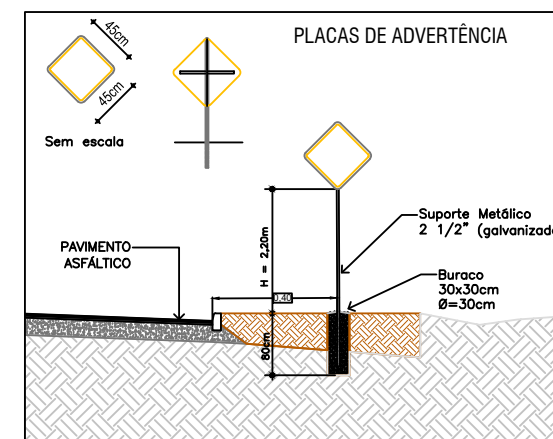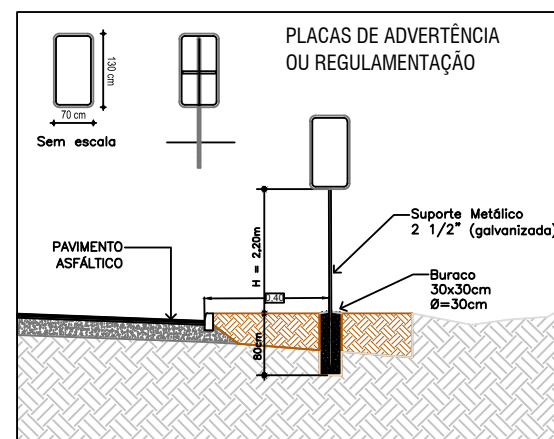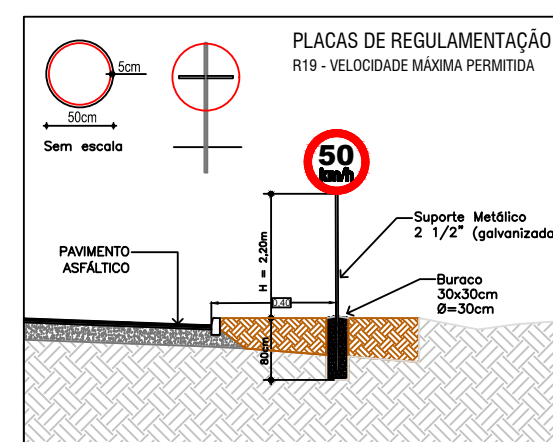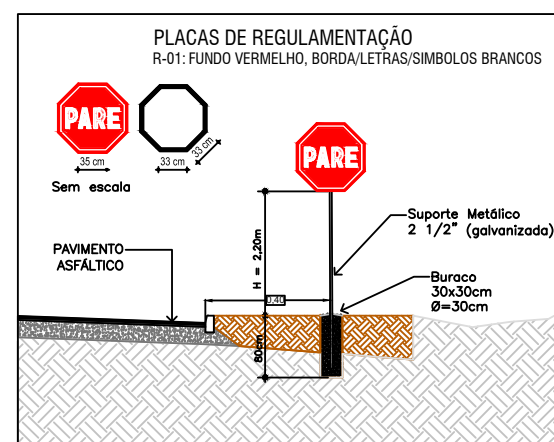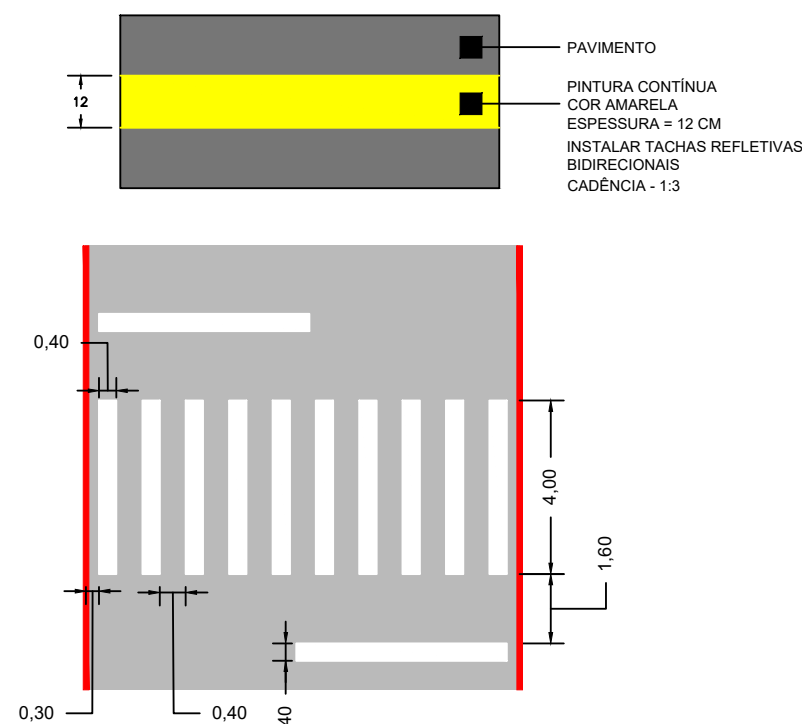

PROJUNTA 44 (SINALIZAÇÃO)

LEGENDA

- PAVIMENTO PROJETADO
- MEIO-FIO PROJETADO - H30
- SINALIZAÇÃO HORIZONTAL
- SINALIZAÇÃO HORIZONTAL
- PLACA DE REGULAMENTAÇÃO
- PLACA DE ADVERTÊNCIA
- RAMPA RETANGULAR - PNE
- POSTE EXISTENTE

SIFT
ENGENHARIA

JOSÉ LUIZ SCHONS JÚNIOR

CREA / RES-228.187

1:500

ARGO

SAMANTA V. SPENGLER

PROJETO DE SINALIZAÇÃO

PLANTA BAIXA DE SINALIZAÇÃO




PAVIMENTAÇÃO DA RUA BELVEDERE

MUNICÍPIO DE MORRO REUTER

R00

JUN/2024

3 - 1

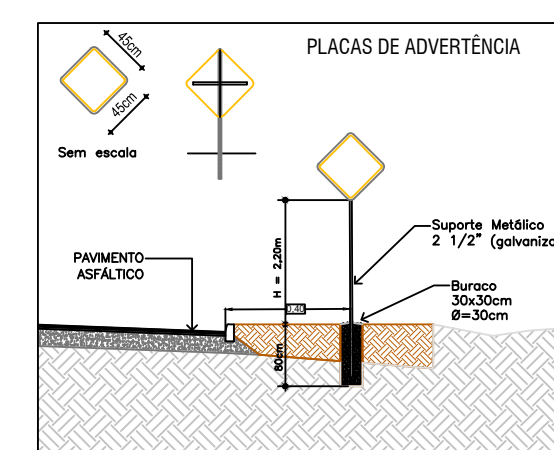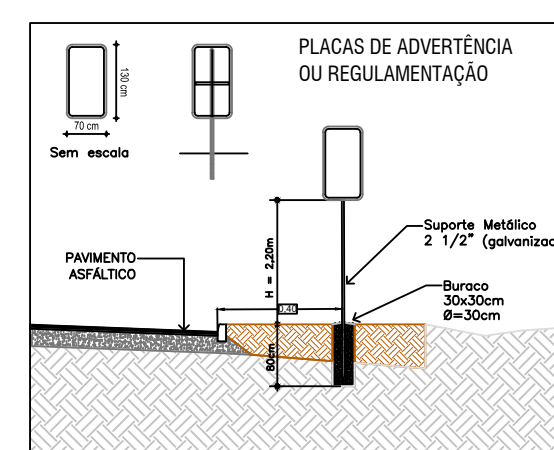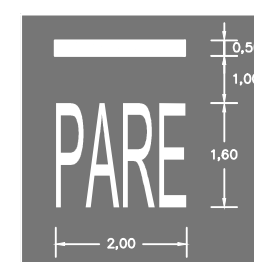

3 - 2