


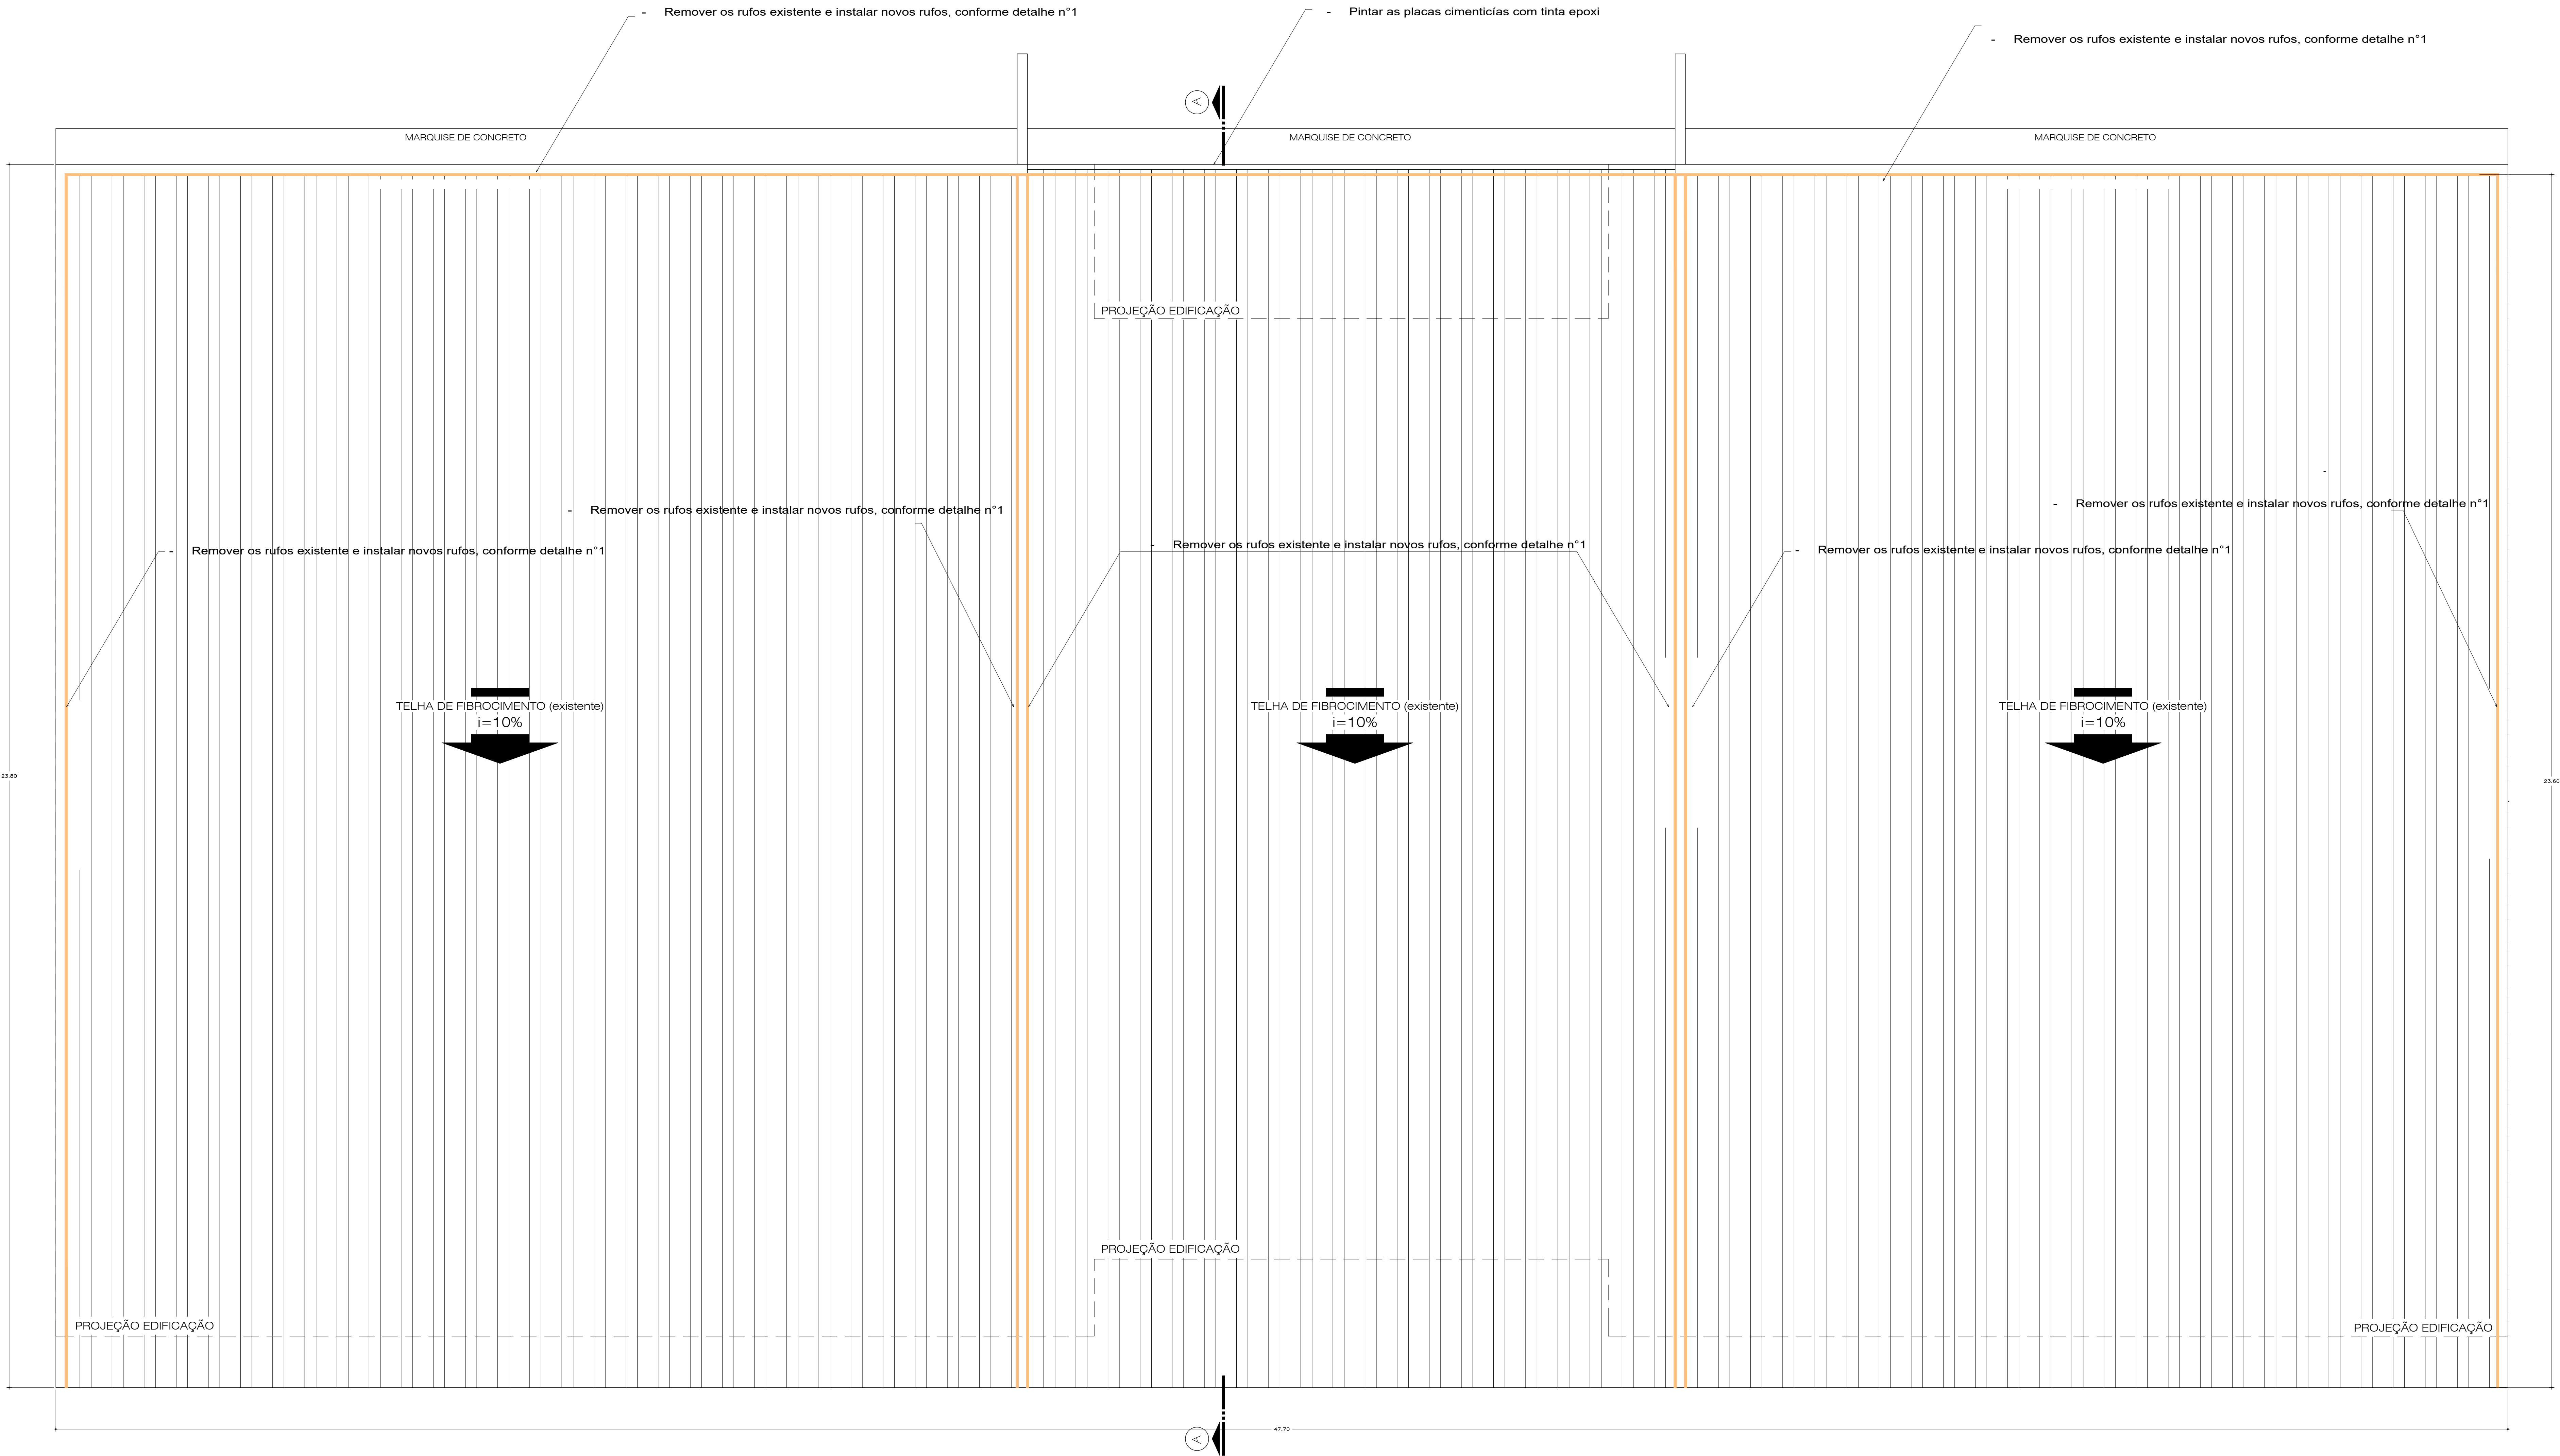

- * OBSERVAÇÕES:
- SERVIÇOS A SEREM EXECUTADOS:
- Remoção dos rufos existentes;
 - Retirada das mantas asfálticas instaladas;
 - Instalação de novos rufos, conforme detalhe n° 1;
 - Substituir os parafusos necessários do sistema de fixação da cobertura (telhado de fibrocimento existente);
 - Onde houver fissura ou trinca nas telhas existentes, as mesmas deverão ser substituídas;
 - Instalar pingadeira em rufo metálico em todas as paredes da platibanda;
 - Executar após o conserto do telhado a instalação de forro de fibra mineral nas salas que não possuem forro;
 - Pintar com tinta epoxi as placas cimentícias localizadas sobre a platibanda na fachada frontal;
 - Instalar protetores de cabeça de parafuso em todos os parafusos existentes no telhado, através de PU (fixação conforme caderno de especificações).

LEGENDA:

REMOÇÃO DO SISTEMA DE RUFO EXISTENTE E INSTALAÇÃO DE NOVOS RUFOS, CONFORME DETALHE N°1
OS NOVOS RUFOS TERÃO A ESPESSURA DE 0,65mm

Documentação autorizada digitalmente
FERNANDO RITELLE TEIXEIRA
CPF: 04.817.596/0001-10
Verifique em <https://verificar.ufpr.br>



REMOÇÃO DO SISTEMA DE RUFO EXISTENTE E INSTALAÇÃO DE NOVOS RUFOS

