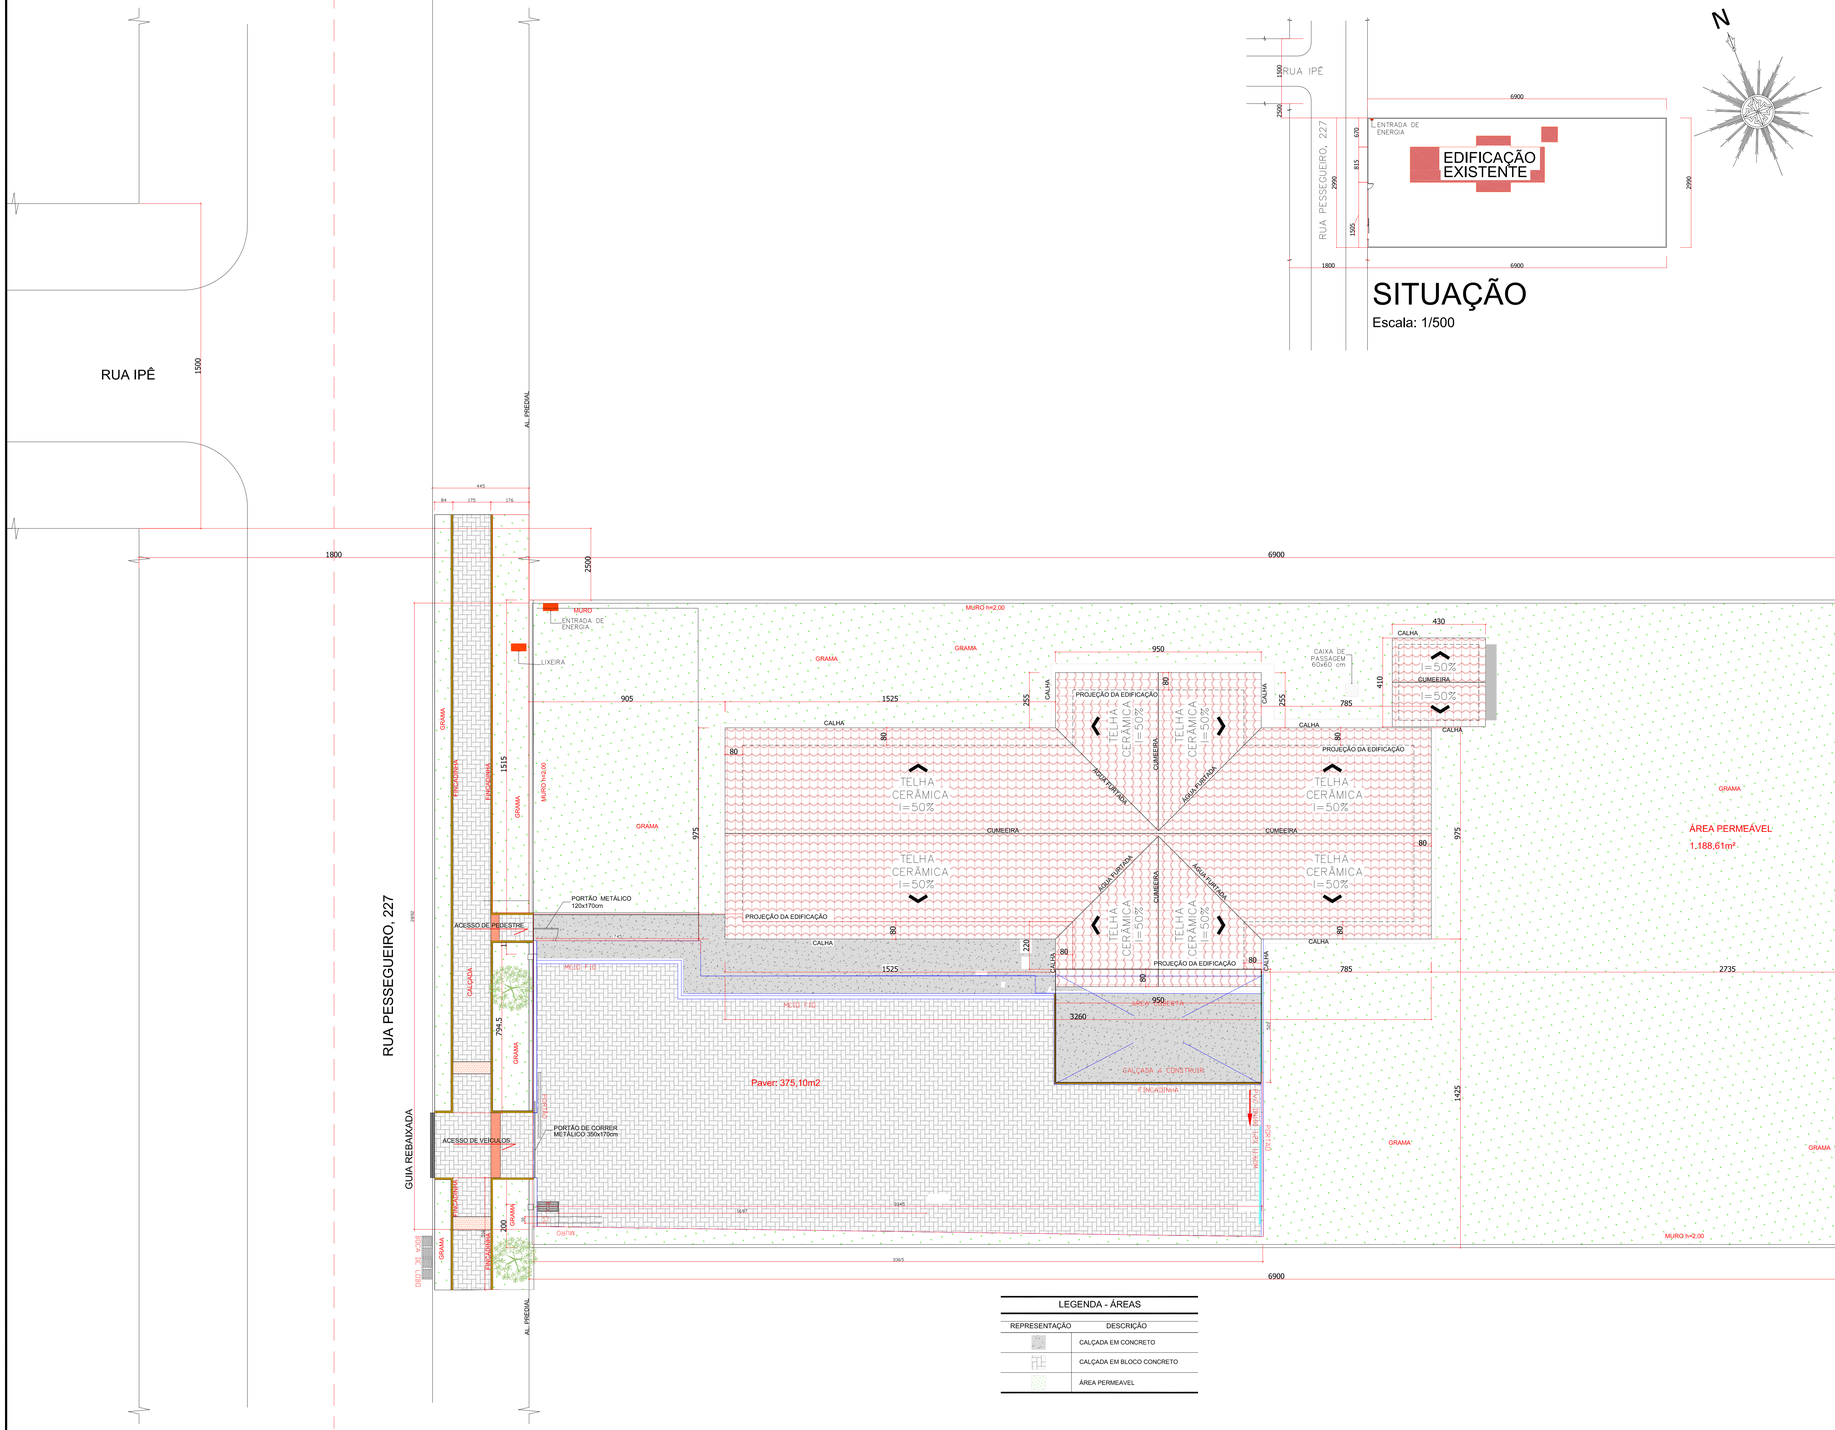


SITUAÇÃO

Escala: 1/500

IMPLANTAÇÃO

Escala: 1/100

LEGENDA - ÁREAS

REPRESENTAÇÃO	DESCRIÇÃO
	CALÇADA EM CONCRETO
	CALÇADA EM BLOCO CONCRETO
	ÁREA PERMEAVEL

ESTATÍSTICA

EXISTENTE - ÁREA DA EDIFICAÇÃO ALVARÁ 020/2007	284,18 m²	(a)
ÁREA A SER REFORMADA	284,18 m²	(b)
ÁREA DE CALÇAMENTO/ESTACIONAMENTO	466,00 m²	(c)
ÁREA PERMEÁVEL	1.188,61 m²	(d)
ÁREA TOTAL CONSTRUÍDA	284,18 m²	(b)
ÁREA DO TERRENO	2.063,10 m²	
TAXA DE OCUPAÇÃO	13,77 %	
TAXA DE PERMEABILIDADE	57,61%	
COEFICIENTE DE APROVEITAMENTO	0,13	

LOCALIDADE:
FAZENDA RIO GRANDE - PR
Rua Pessegueiro, 227 - Bairro Eucaliptos

RESERVADO AO ÓRGÃO PÚBLICO:

PREFEITURA MUNICIPAL DE FAZENDA RIO GRANDE - PARANÁ

SECRETARIA MUNICIPAL DE PLANEJAMENTO URBANO
RUA TENENTE SANDRO LUIZ KAMPA, 192, IGUAÇU I
FAZENDA RIO GRANDE :: CEP: 83.833.090
(41) 3627-7199

OBRA: ALTERAÇÃO DE ALVARÁ 020/2007

REFORMA UNIDADE BÁSICA DE SAÚDE HORTÊNCIA

ENDEREÇO: Rua Pessegueiro, 227
INSC. IMOB.: 064.008.0306
MATRÍCULA: 8.371

PROPRIETÁRIO: **PREFEITURA MUNICIPAL DE FAZENDA RIO GRANDE**
CNPJ - 95.422.986/0000-02
RUA JACARANDÁ, 300
ASSINATURA:

AUTOR DO PROJETO:
SANDRO TEIXEIRA RIBEIRO
ENG. CIVIL CREA-PR 98.097/D
gov.br Documento assinado digitalmente SANDRO TEIXEIRA RIBEIRO Data: 05/05/2025 09:56:54-0300 Verifique em https://validar.iti.gov.br

PRANCHA: **PROJETO ARQUITETÔNICO**
IMPLANTAÇÃO
SITUAÇÃO
COBERTURA
ESTATÍSTICA

A- 01/03

ARQUIVO:	DATA:	ESCALA/UNIDADE:	REVISÃO:
PLANEJAMENTO URBANO - SANDRO	ABRIL/2025	INDICADA	SANDRO TEIXEIRA