


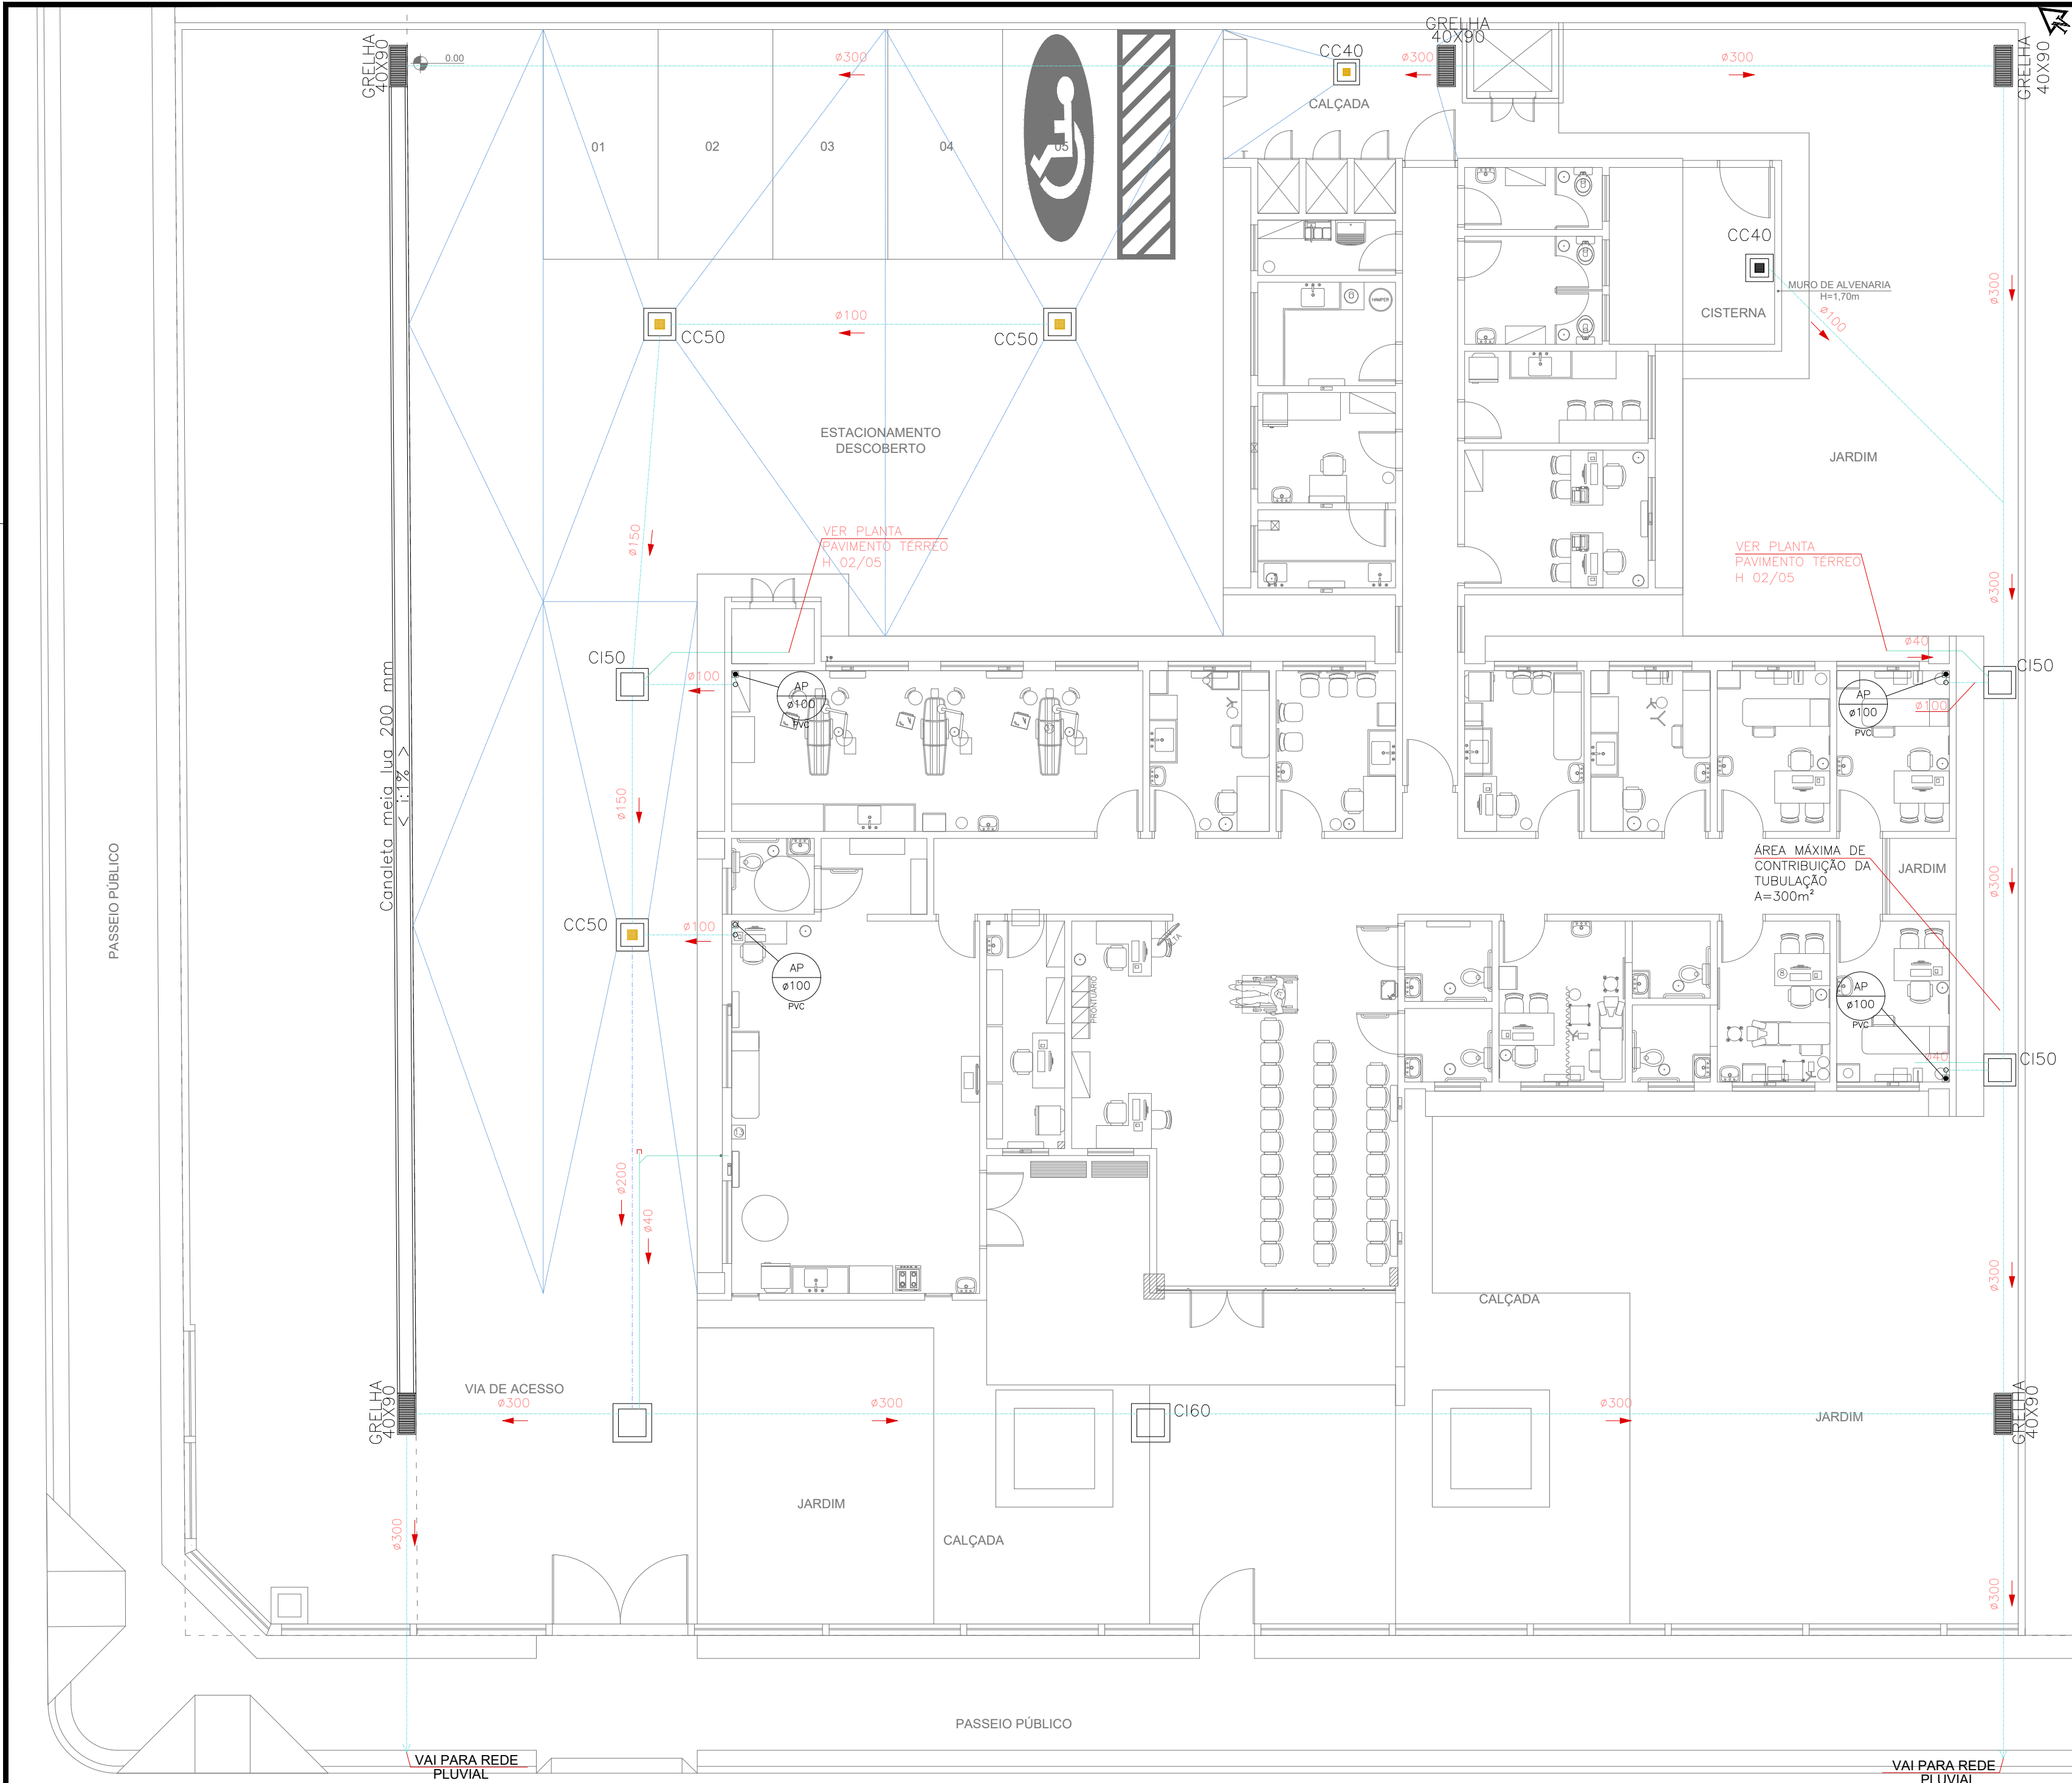

PLANTA DRENAGEM DO TERRENO
ESCALA 1:100

OBRA: CONSTRUÇÃO U.B.S JARDIM PALMEIRA		
PROPRIETÁRIO: PREFEITURA FAZENDA RIO GRANDE C.N.P.J. 95.422.986/0001-02		
PRANCHA DREN-01/01	PROJETO DRENAGEM PLANTA DE DRENAGEM	
JANEIRO/2025	AUTOR DO PROJETO: SANDRO TEIXEIRA RIBEIRO CREA-38.087/D-PR	DESENHO:
INDICADA		

