
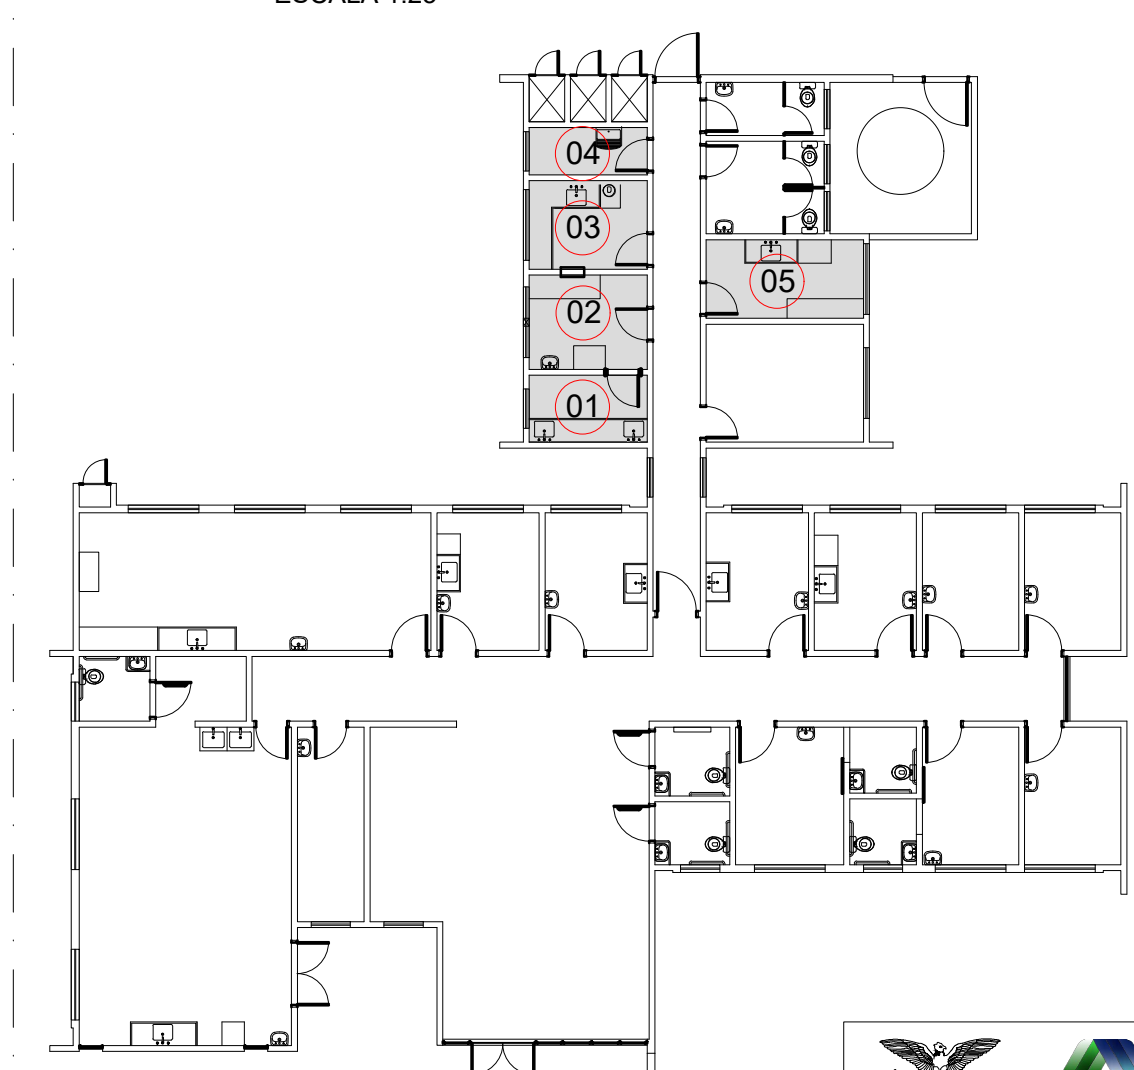
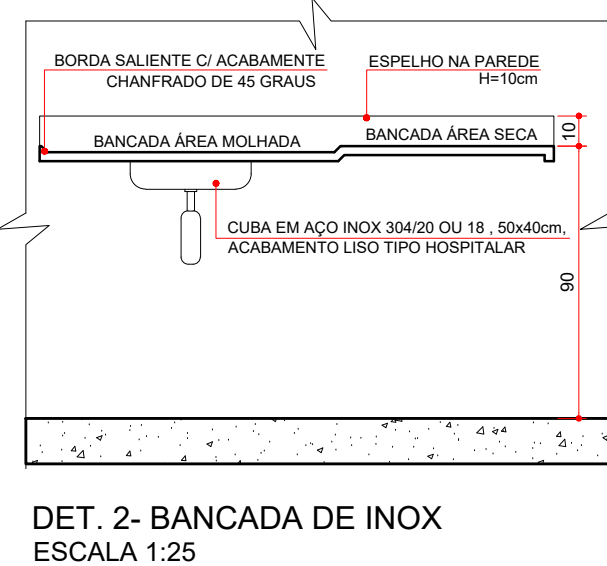
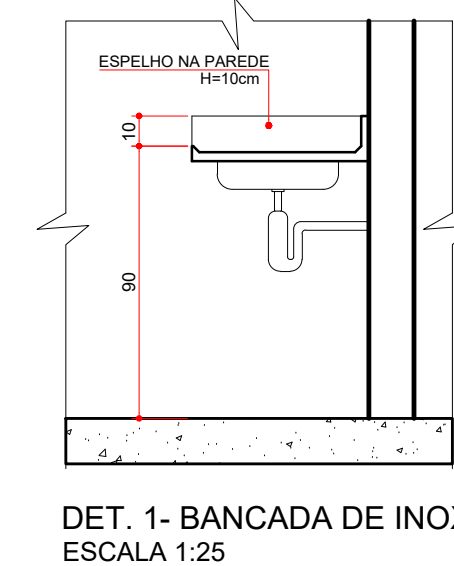
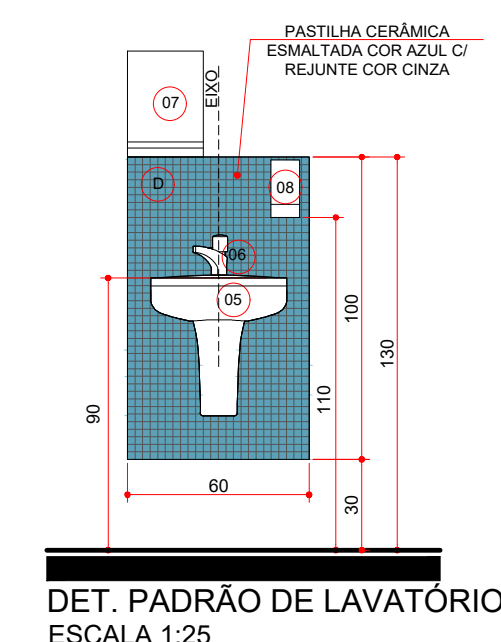
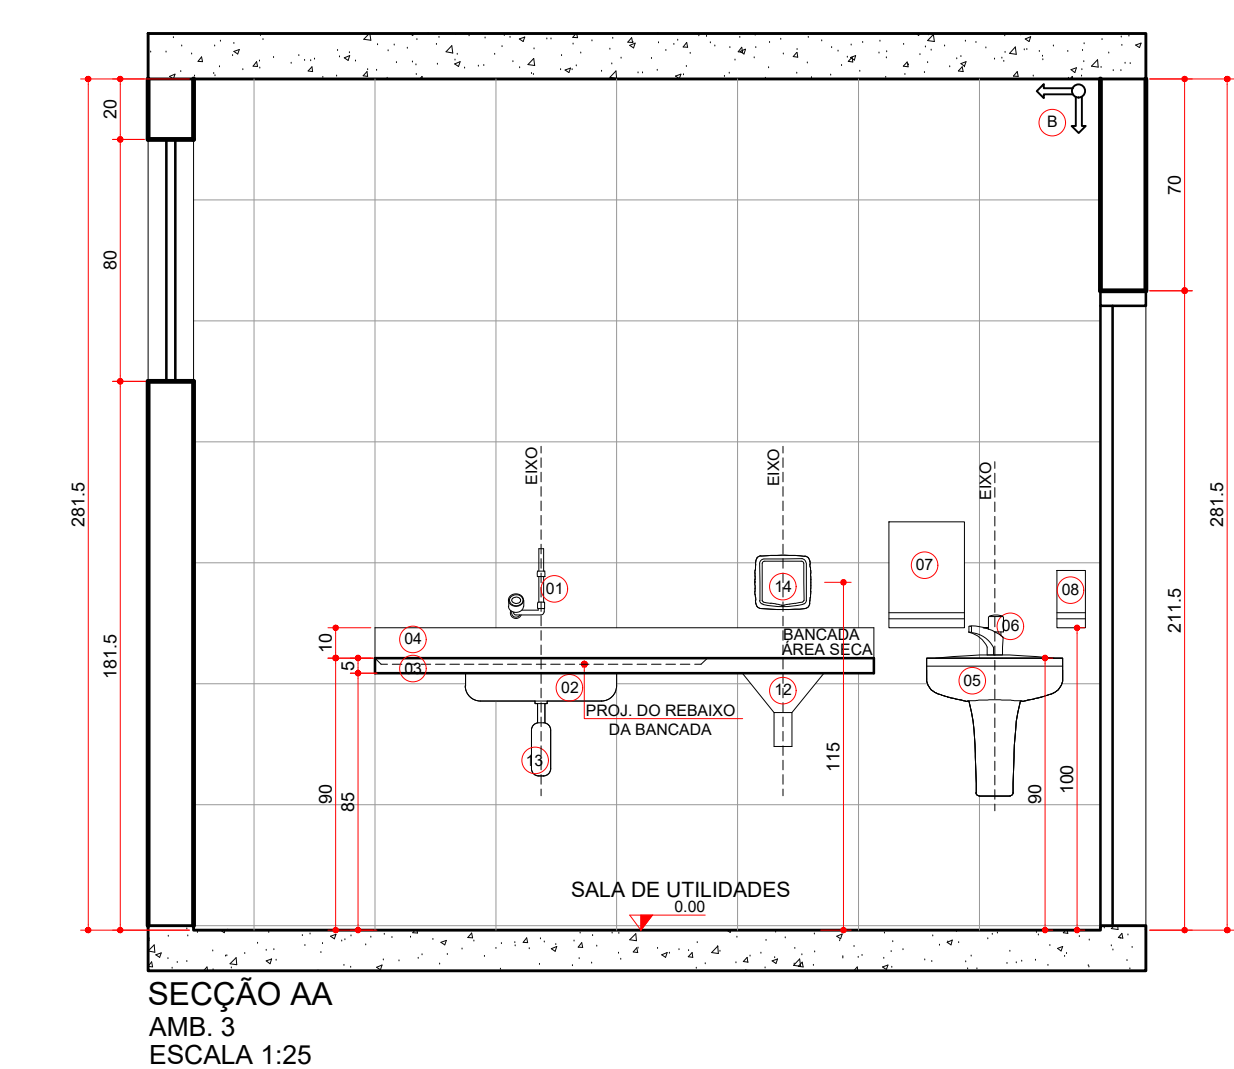
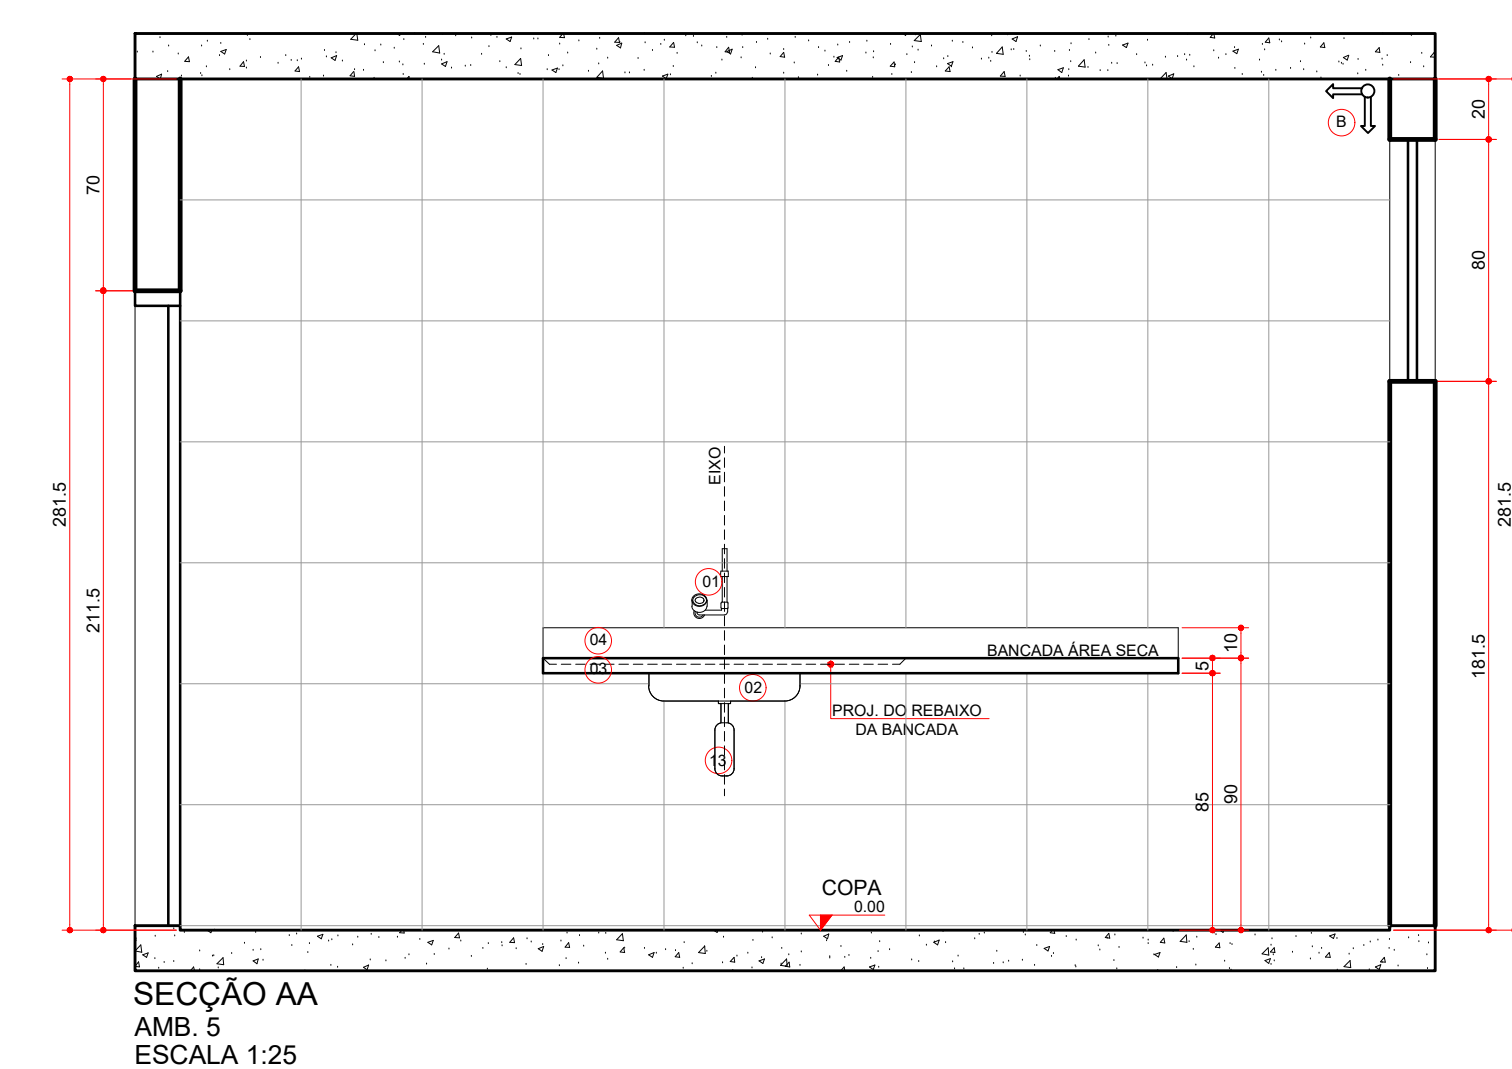
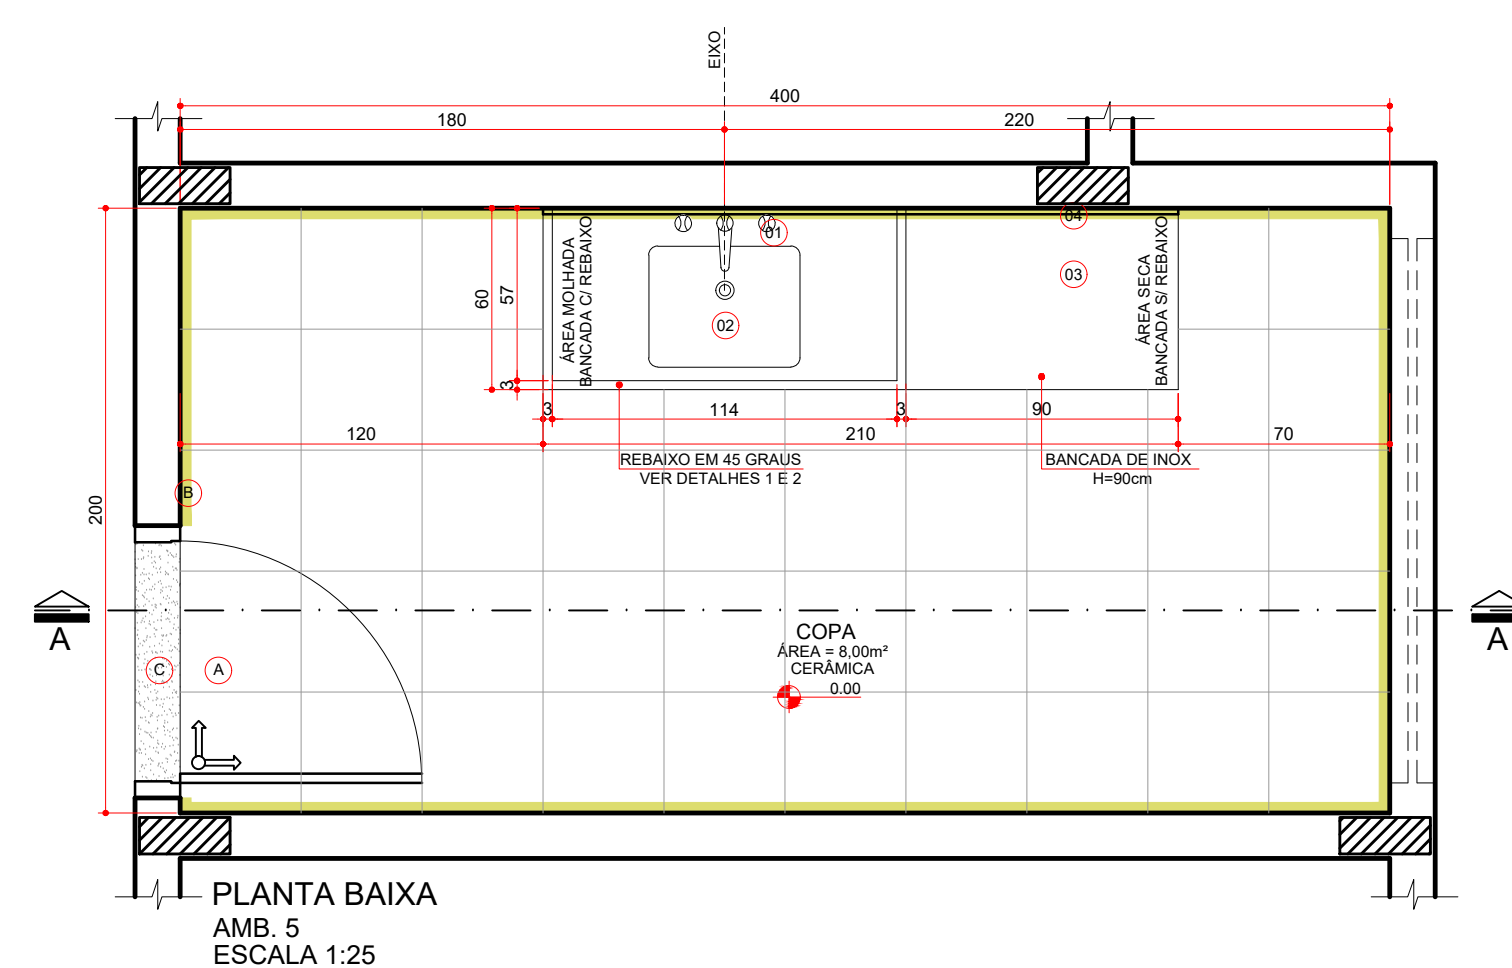
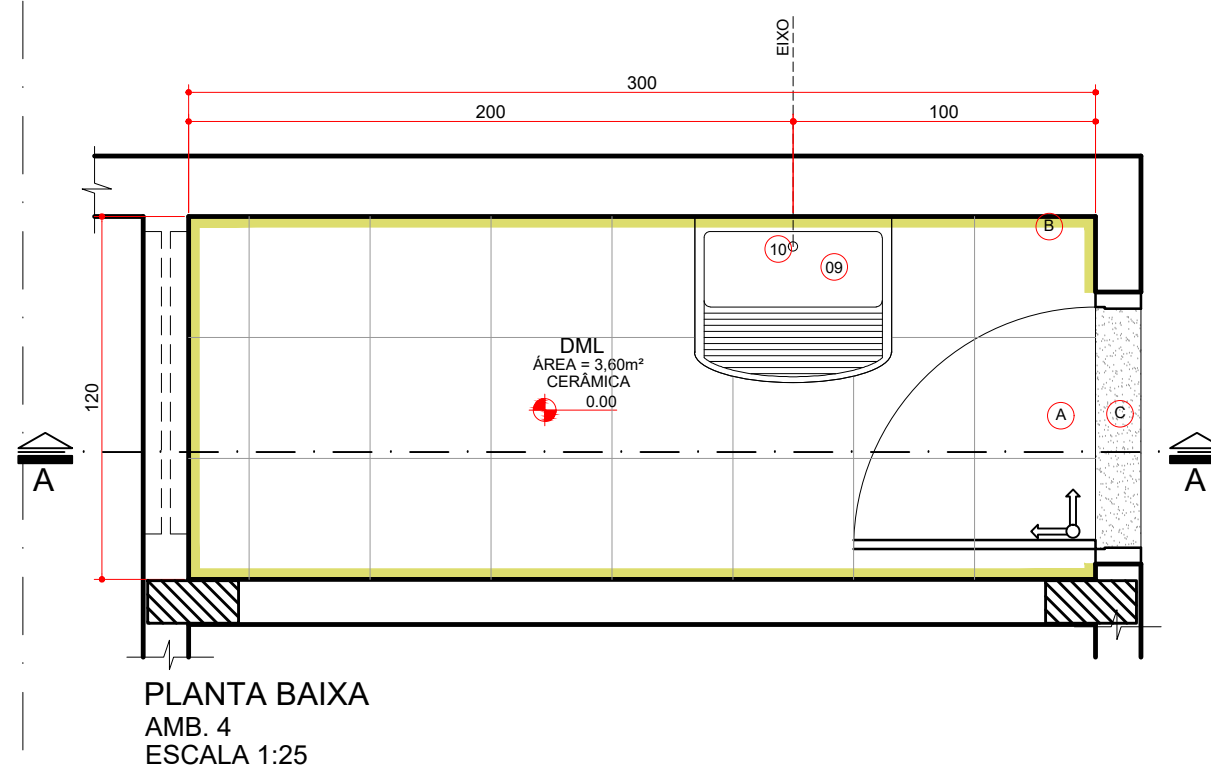
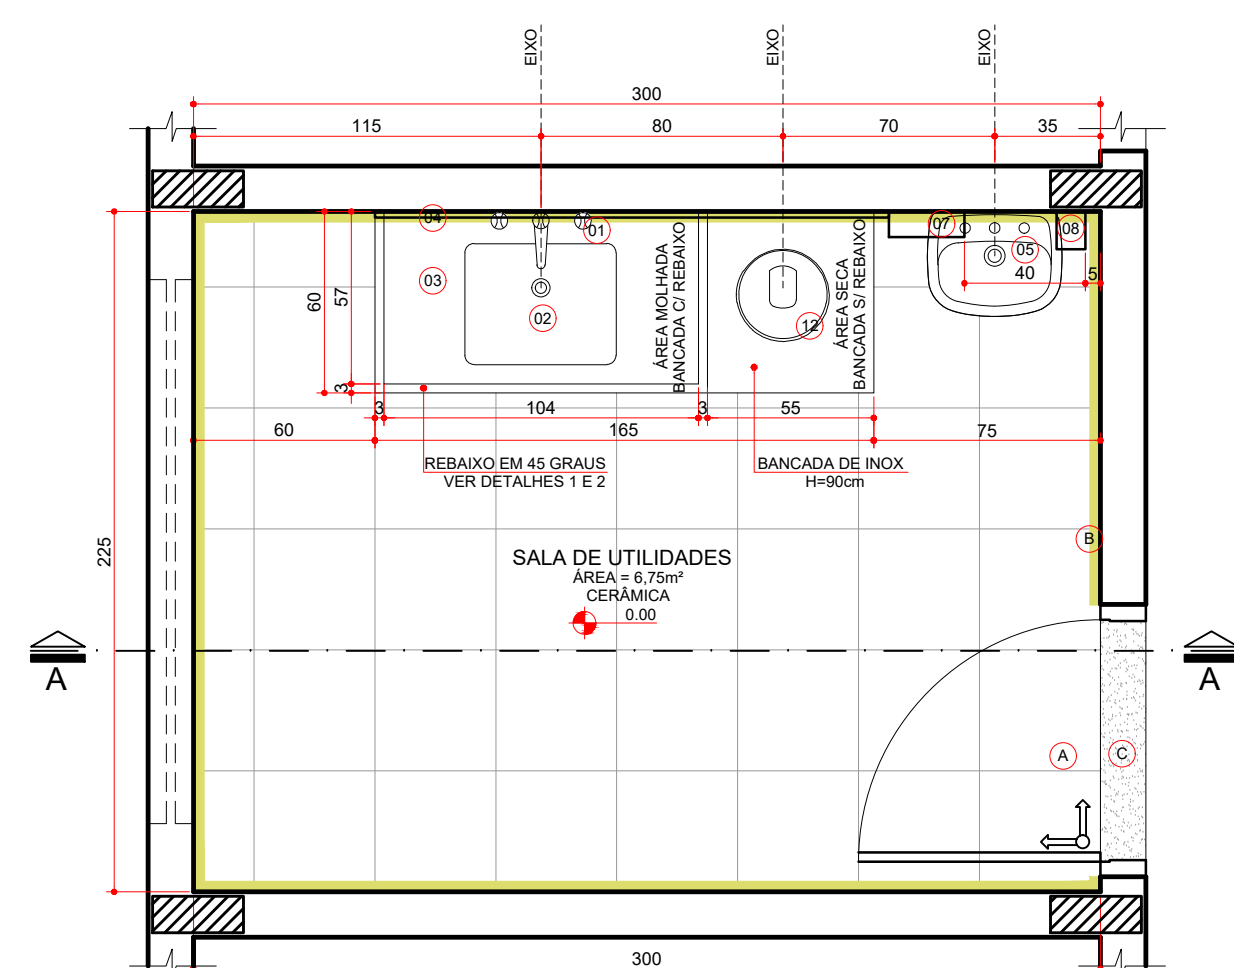
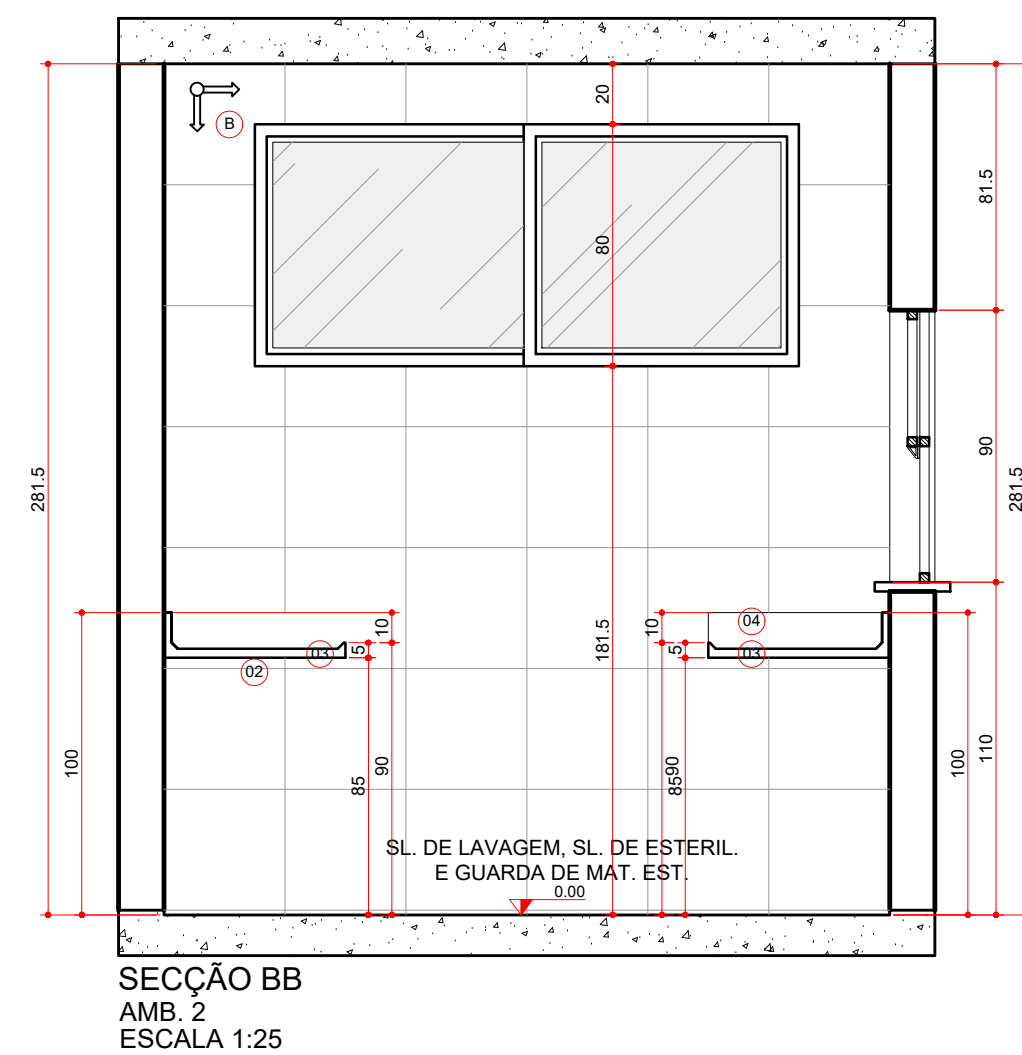
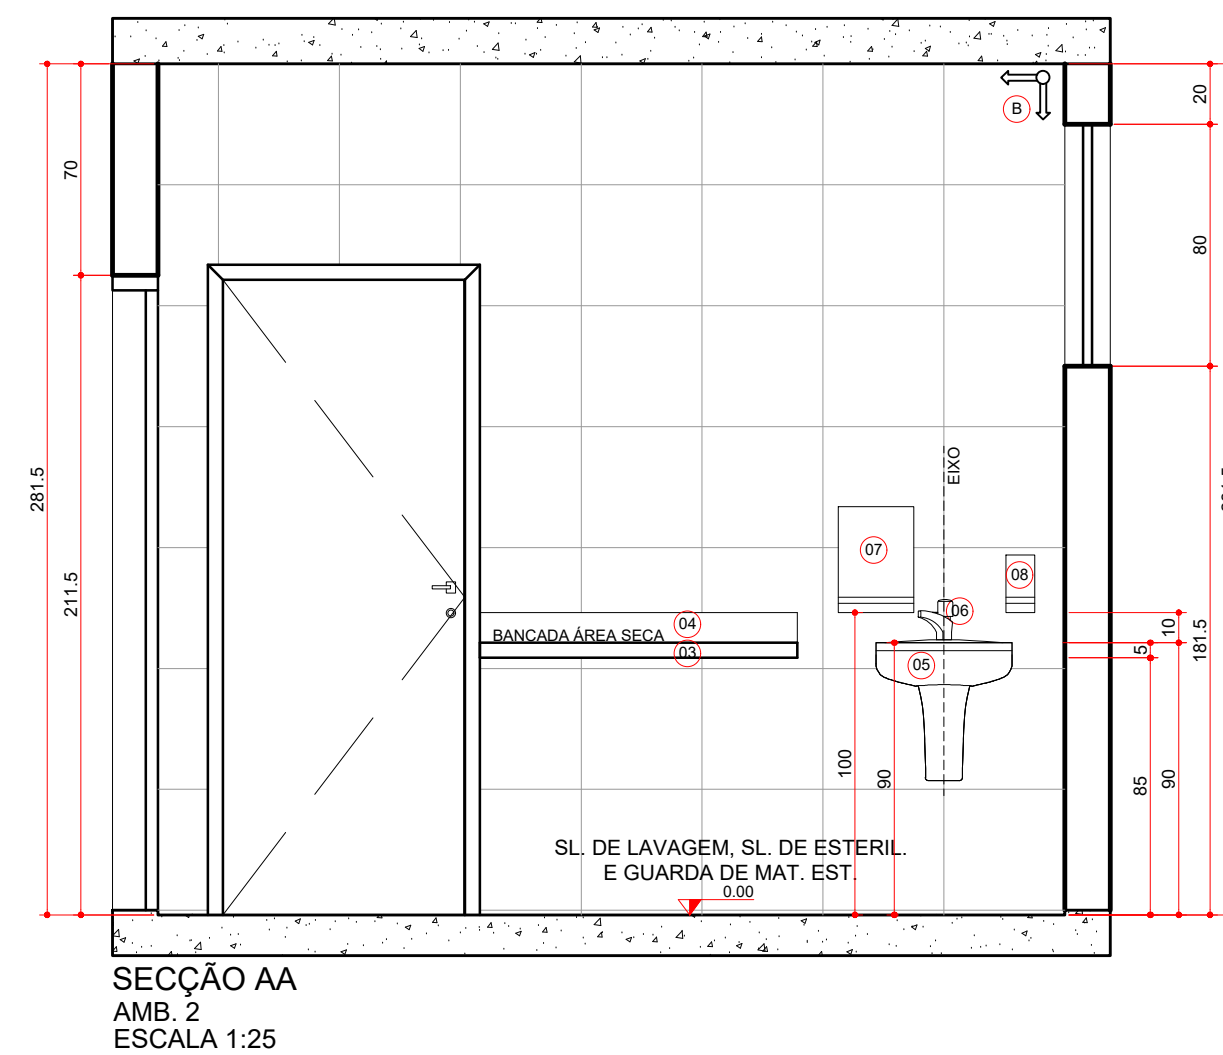
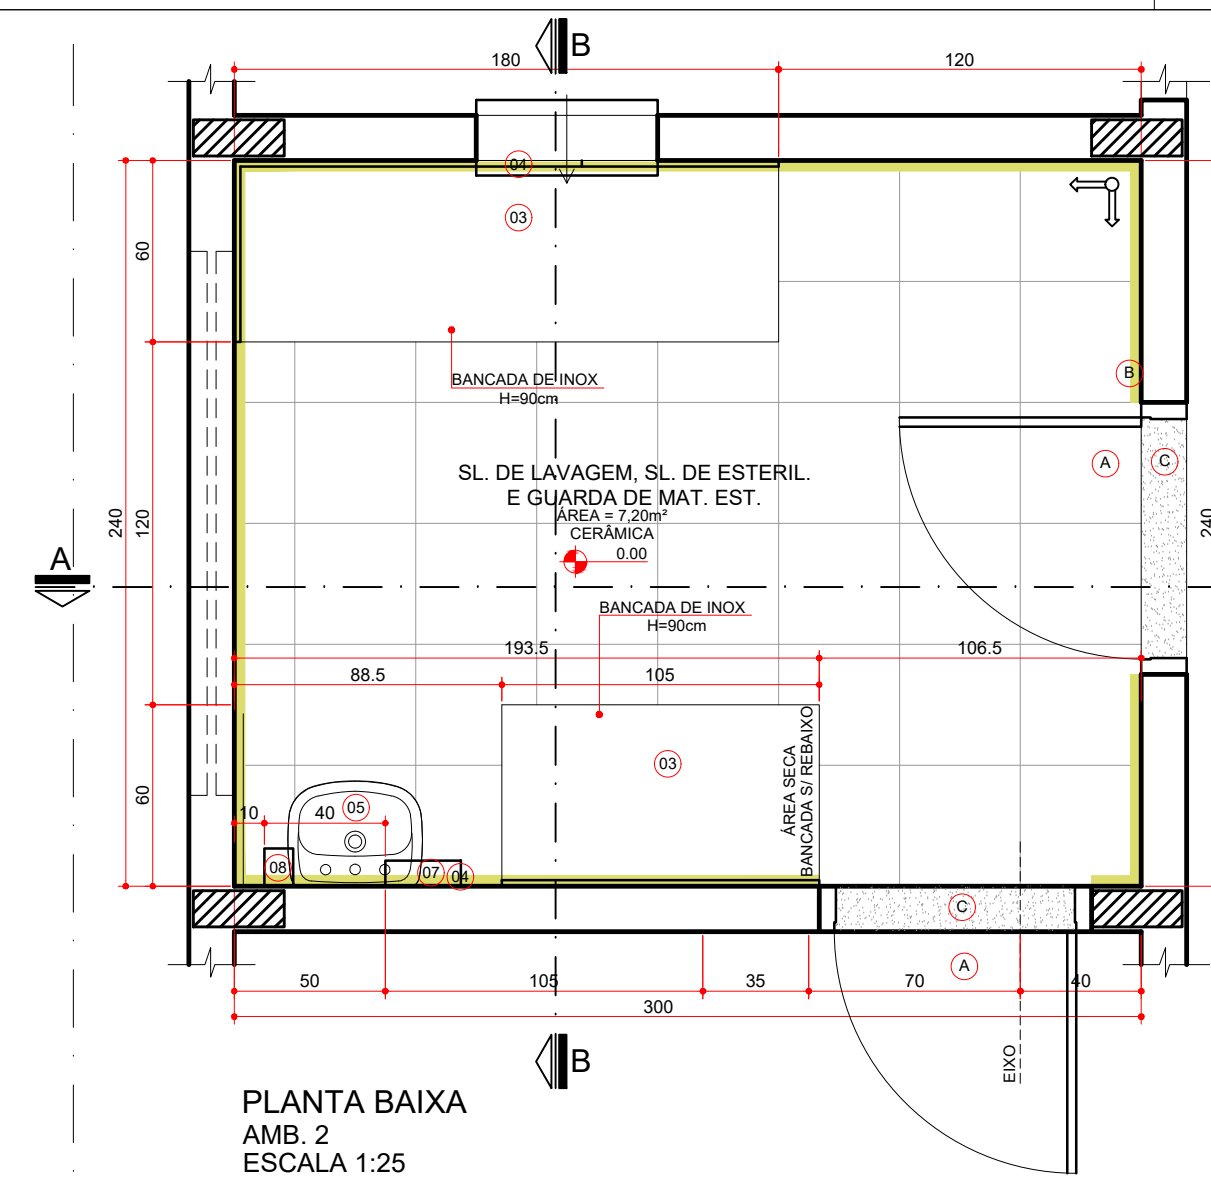
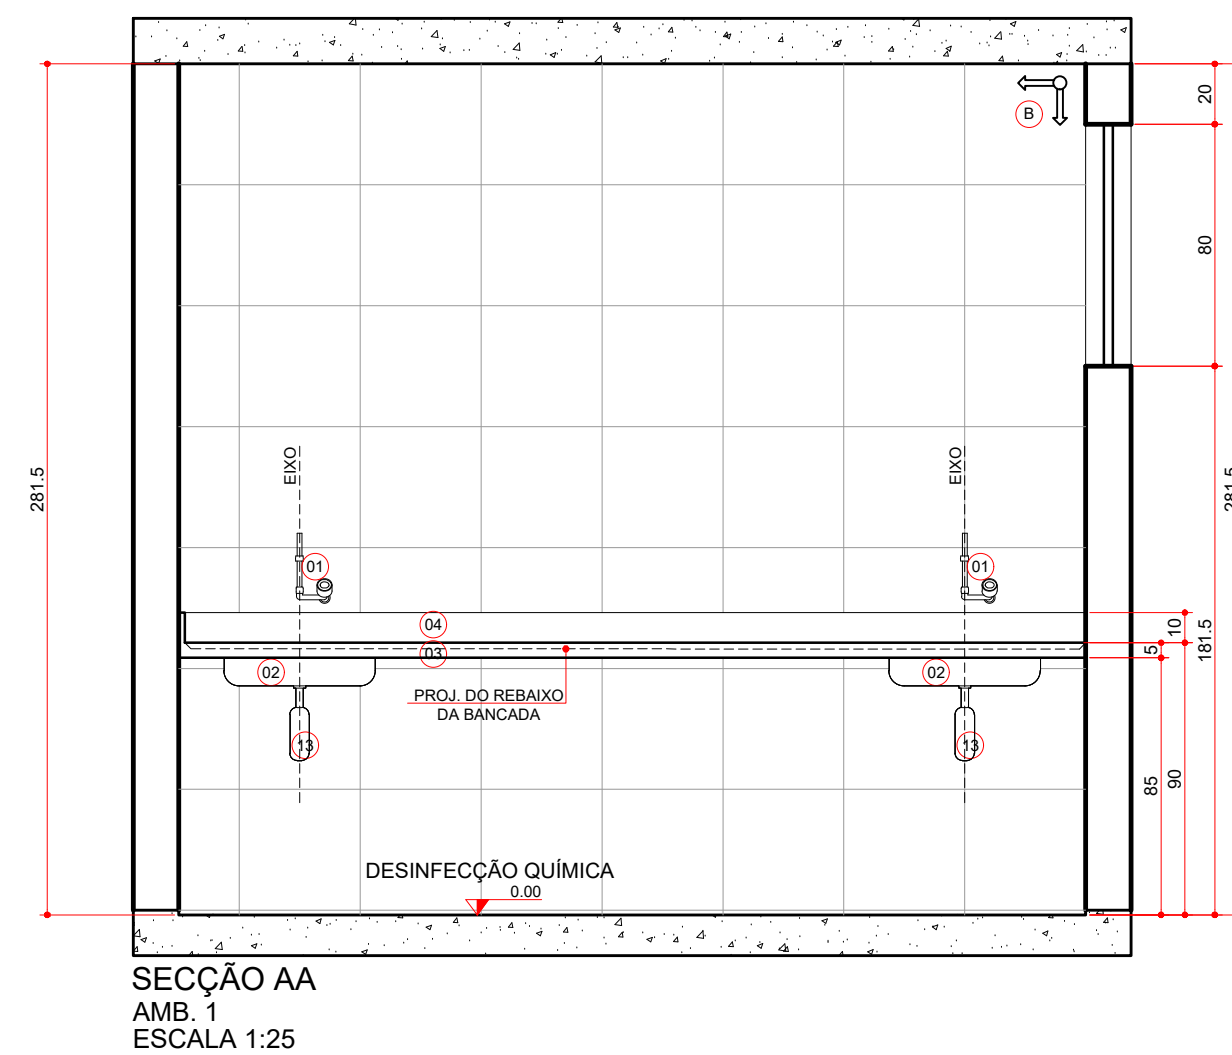


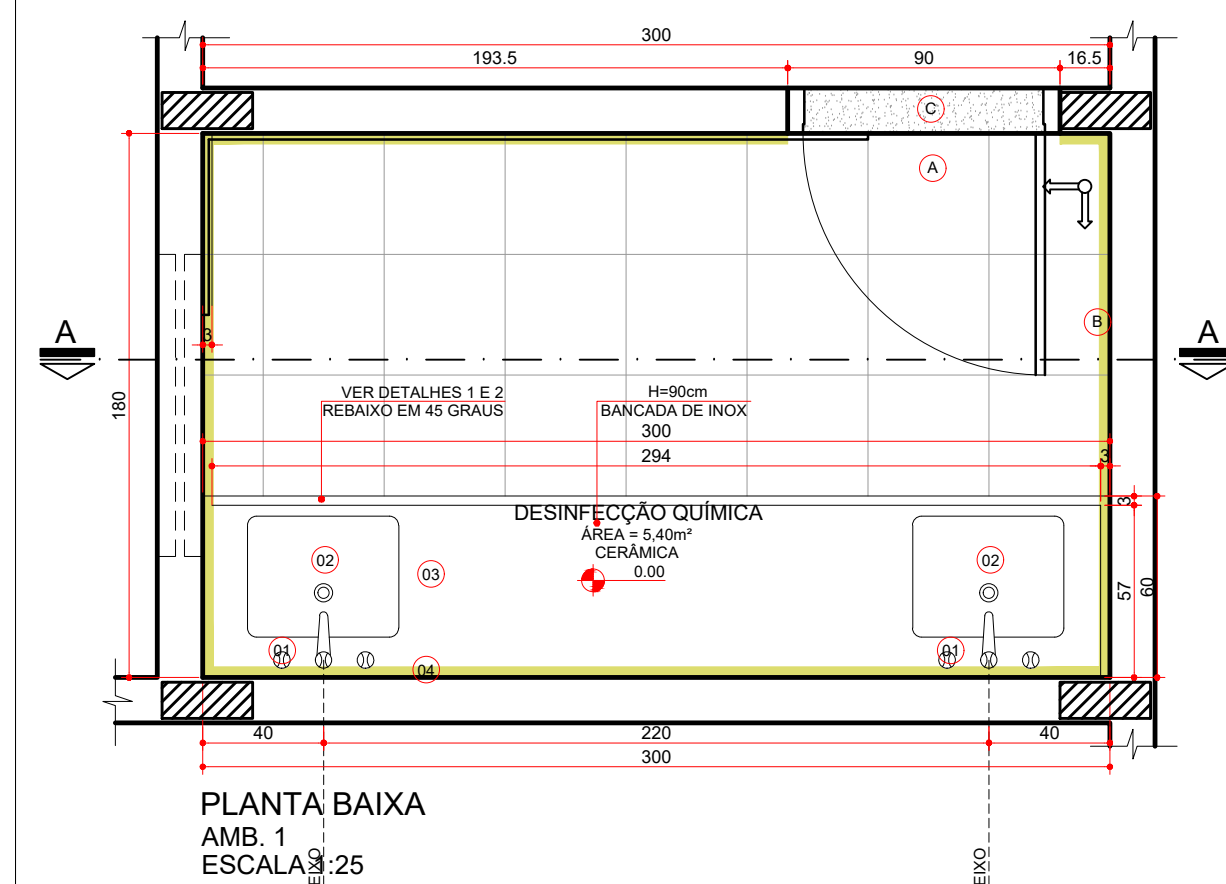

- [illegible]

- ### LEGENDA
- REVESTIMENTOS E ARGAMASSAS**
- A** PISO PORCELANATO, 40X40cm, RETIFICADO, PEI 5, PRIMEIRA LINHA, COR BRANCO, C/ REJUNTE EPÓXI COR BRANCA
 - B** PLACAS CERÂMICAS 40X40cm, COR BRANCA, PRIMEIRA LINHA, C/ REJUNTE EPÓXI BRANCA
 - C** SOLERA EM GRANITO CINZA CORUMBÁ
 - D** PASTILHA CERÂMICA ESMALTADA COR AZUL, C/ REJUNTE EPÓXI COR CINZA

- ### LEGENDA
-  PAREDE C/ PLACAS CERÂMICAS 40x40cm, COR BRANCA, PRIMEIRA LINHA
 -  C/ REJUNTE EPOXI, COR BRANCA
 -  SOLEIRA EM GRANITO CINZA CORUMBÁ
 - ACABAMENTOS DE REGISTRO, CROMADOS, MESMA LINHA DOS DEMAIS METAIS
 - VÁLVULA DE ESCOTAMENTO CROMADA C/ LADRÃO P/ LAVATÓRIOS
 - OS RÁLOS DEVERÃO SER DO TIPO ESCAMOTEÁVEL E LOCADOS DE ACORDO C/ PROJETO HIDRAULICO
-  SENTIDO DE ASSENTAMENTO DO REVESTIMENTO