

QDG
220/127V


Nº CIRC.	iluminação										TOMADAS (W)							total (W)	FASES (V)				disj. (A) nº polos	COND. MM2 (CU)	OBSERVAÇÕES	DR					
	FLUOR.					outros													R	S	T	T _Σ									
	Lâmpada	14W	28W	28W	110W	50W	60W	100W	VS 250 +Reator	VM 250 +Reator	ESP.	100W	300W	600W	1800W AR	5000W Ch.	R		S	T	T _Σ	FASES					BIT.				
LAMP.+REAT	20VA	33VA	33VA	120VA	50VA	60VA	100VA	375VA	375VA																						
01		08	42														1200W	1500W		R	16A	II	H	H	H	H	H	H	ILUMINAÇÃO	N	
02		08	40														1080W		1440W	S	16A	I	II	II	II	II	II	II	II	ILUMINAÇÃO	N
03		02	42					03									960W			T	16A	I	II	II	II	II	II	II	II	ILUMINAÇÃO	N
04																	120W	152W		R	16A	I	II	II	II	II	II	II	II	ILUM. EMERGÊNCIA	N
05		12					07										725W			T	16A	II	II	II	II	II	II	II	II	ILUM. EXTERNA	N
06											11						1100W	1100W		R	20A	I	II	II	II	II	II	II	II	TOM. RECEPÇÃO	N
07											15						1500W		1500W	S	20A	I	II	II	II	II	II	II	II	TOM. CONSULTÓRIO	N
08											12						1200W			T	20A	I	II	II	II	II	II	II	II	TOM. CONSULTÓRIO	N
09											13						1300W	1300W		R	20A	I	II	II	II	II	II	II	II	TOM. CONSULTÓRIO	N
10											11						1100W		1100W	S	20A	I	II	II	II	II	II	II	II	TOM. SALA INALAÇÃO	N
11											09						900W			T	20A	I	II	II	II	II	II	II	II	TOM. ADM	N
12													01				600W	600W		R	20A	I	II	II	II	II	II	II	II	TOM. GELADEIRA	N
13													01				600W		600W	S	20A	I	II	II	II	II	II	II	II	TOM. GELADEIRA	N
14													01				600W			T	20A	I	II	II	II	II	II	II	II	TOM. GELADEIRA	N
15													01				600W	600W		R	20A	I	II	II	II	II	II	II	II	TOM. GELADEIRA	N
16											12						1200W		1200W	S	20A	I	II	II	II	II	II	II	II	TOM. USO GERAL	S
17											08						800W			T	20A	I	II	II	II	II	II	II	II	TOM. USO GERAL	S
18											10						1000W	1000W		R	20A	I	II	II	II	II	II	II	II	TOM. USO GERAL	S
19											10						1000W		1000W	S	20A	I	II	II	II	II	II	II	II	TOM. USO GERAL	S
20											07						700W			T	20A	I	II	II	II	II	II	II	II	TOM. SALA INALAÇÃO	S
21											08						800W	800W		R	20A	I	II	II	II	II	II	II	II	TOM. USO GERAL	S
22												03					900W		900W	S	20A	I	II	II	II	II	II	II	II	TOM. COPA	S
23													02				1200W			T	20A	I	II	II	II	II	II	II	II	TOM. DML	S
24																	1200W	1200W		R	20A	I	II	II	II	II	II	II	II	TOM. CADEIRA DENTISTA	S
25																	1200W	1200W		S	20A	I	II	II	II	II	II	II	II	TOM. CADEIRA DENTISTA	S
26																	1200W		1200W	T	20A	I	II	II	II	II	II	II	II	TOM. CADEIRA DENTISTA	S
27															01		5000W	2500W	2500W	RS	32A	II	II	II	II	II	II	II	II	TOMADA FOGÃO ELÉT.	S
28															01		1800W	900W		RT	20A	II	II	II	II	II	II	II	II	AR CONDICIONADO	N
29															01		1800W		900W	900W	ST	20A	II	II	II	II	II	II	II	AR CONDICIONADO	N
30															01		1800W	900W	900W	RS	20A	II	II	II	II	II	II	II	II	AR CONDICIONADO	N
31															01		1800W	900W		900W	RT	20A	II	II	II	II	II	II	II	AR CONDICIONADO	N
32															01		1800W		900W	900W	ST	20A	II	II	II	II	II	II	II	AR CONDICIONADO	N
33															01		1800W	900W	900W	RS	20A	II	II	II	II	II	II	II	II	AR CONDICIONADO	N
34															01		1800W	900W		900W	RT	20A	II	II	II	II	II	II	II	AR CONDICIONADO	N
35															01		1800W		900W	900W	ST	20A	II	II	II	II	II	II	II	AR CONDICIONADO	N
36															01		1800W	900W	900W	RS	20A	II	II	II	II	II	II	II	II	AR CONDICIONADO	N
37															01		1800W	900W		900W	RT	20A	II	II	II	II	II	II	II	AR CONDICIONADO	N
38															01		1800W		900W	900W	ST	20A	II	II	II	II	II	II	II	AR CONDICIONADO	N
39															01		1800W	900W		RS	20A	II	II	II	II	II	II	II	II	AR CONDICIONADO	N
40															01		1800W	900W		900W	RT	20A	II	II	II	II	II	II	II	AR CONDICIONADO	N
41															01		1800W		900W	900W	ST	20A	II	II	II	II	II	II	II	AR CONDICIONADO	N
42															01		1800W	900W	900W	RS	20A	II	II	II	II	II	II	II	II	AR CONDICIONADO	N
43															01		1800W	900W		900W	RT	20A	II	II	II	II	II	II	II	AR CONDICIONADO	N
44															01		1800W		900W	900W	ST	20A	II	II	II	II	II	II	II	AR CONDICIONADO	N
45															01		1800W	900W	900W	RS	20A	II	II	II	II	II	II	II	II	AR CONDICIONADO	N
46															01		1800W	900W		900W	RT	20A	II	II	II	II	II	II	II	AR CONDICIONADO	N
47																	1800W	900W	900W	ST	20A	II	II	II	II	II	II	II	II	AR CONDICIONADO	N
48															01		5000W	2500W		RT	32A	II	II	II	II	II	II	II	II	AUTOCLAVE	N
49															01		600W		600W	S	20A	II	II	II	II	II	II	II	II	MOTOR PORTÃO	N
50															01		6000W	2000W	2000W	2000W	40A								Alim. QF -COMPRESSOR		
51															01		6000W	2000W	2000W	2000W	40A								Alim. QF -CISTERNA		
TOTAL	30	124				07	03				126	03	06	19	24		84737W	28952W	27740W	28045W	200A								Alim. QDG		

ESPECIFICAÇÕES:

- ARMAÇÃO SECUNDARIA DE 1 ESTRIBO (TIPO PRESBOW).
- ISOLADOR DE ROLDANA EM PORCELANA
- CONECTOR TAPIT
- CABECOTE DE ALUMINIO FUNDIDO 3"
- ELET. DE PVC RIGIDO 3"
- CURVA P/ ELETROD. DE PVC RIGIDO 3", TIPO LONGA.
- POSTE DE CONCRETO TIPO D 300 den/9m.

- ALTURA DE 4500mm ONDE A REDE FOR FAVORAVEL .

- ALTURA DE 6000mm ONDE A REDE FOR DO OUTRO LADO DA RUA .

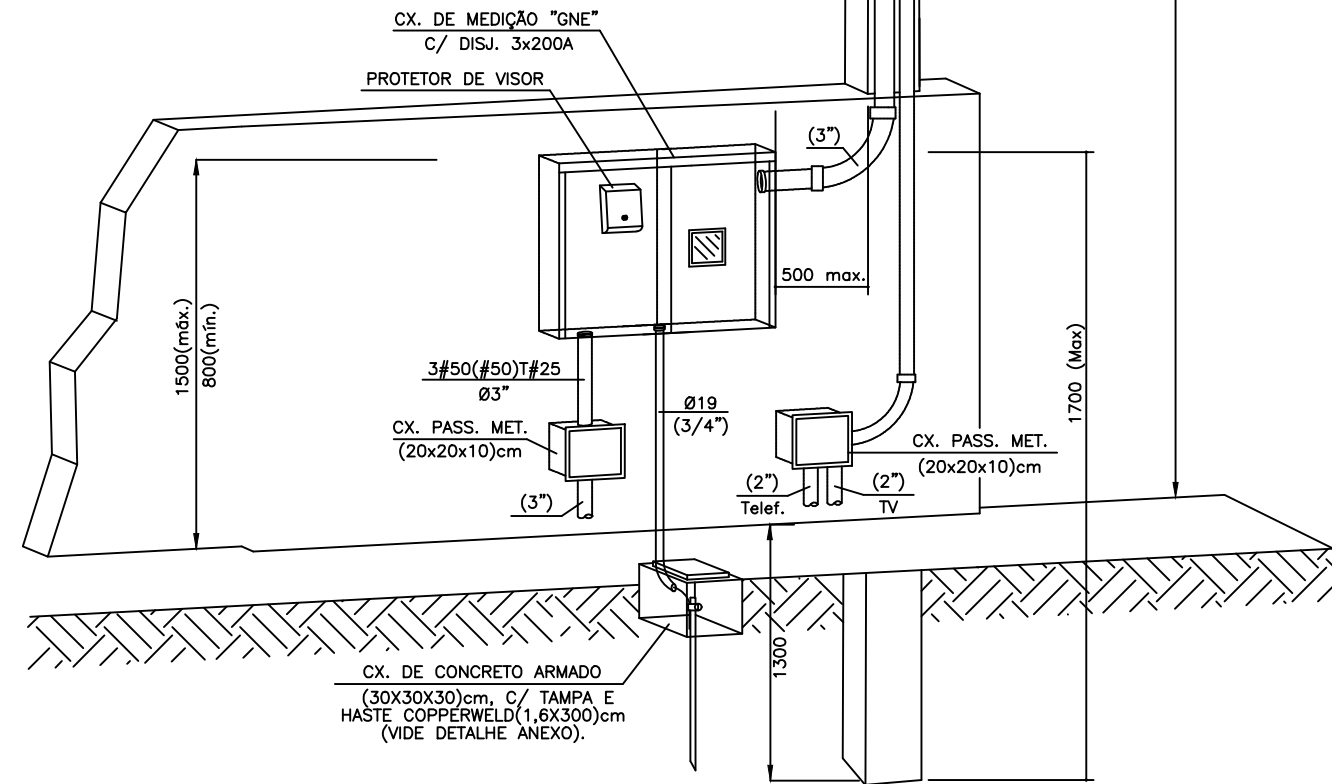


ENTRADA DE ENERGIA - TRIFÁSICO 200A


5/ ESCALA

DIAGRAMA UNIFILAR

REDE COPEL

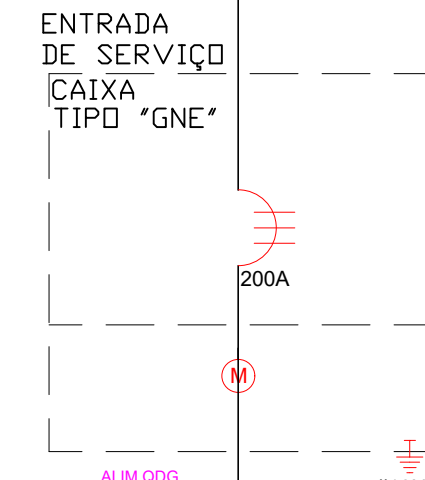


SIMBOLOGIA:

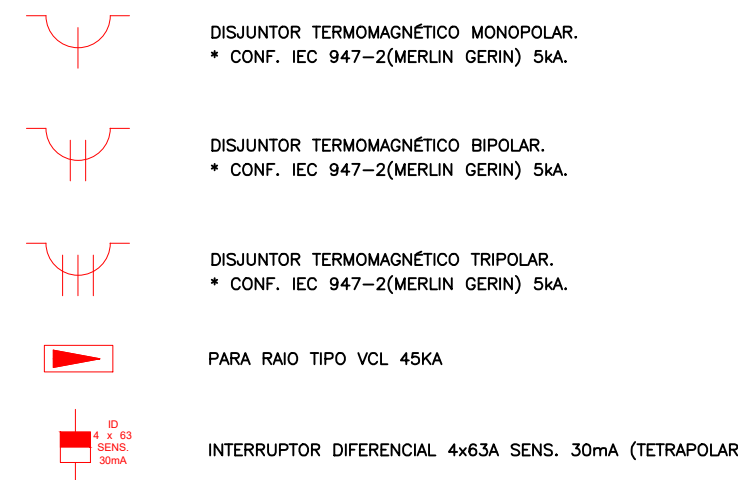

Eletrodutos de PVC			
Diâmetro Nominal	Ø Ext. (mm)	Ø Int. (mm)	S (mm²)
3/4"	25mm	26,2	21,6
1"	32mm	33,2	27,8
1 1/4"	40mm	42,2	36,4
1 1/2"	50mm	47,8	41,8
2"	60mm	59,4	53,2
2 1/2"	75mm	75,1	67,5
3"	85mm	88	80
4"	100mm	113	103

QDG

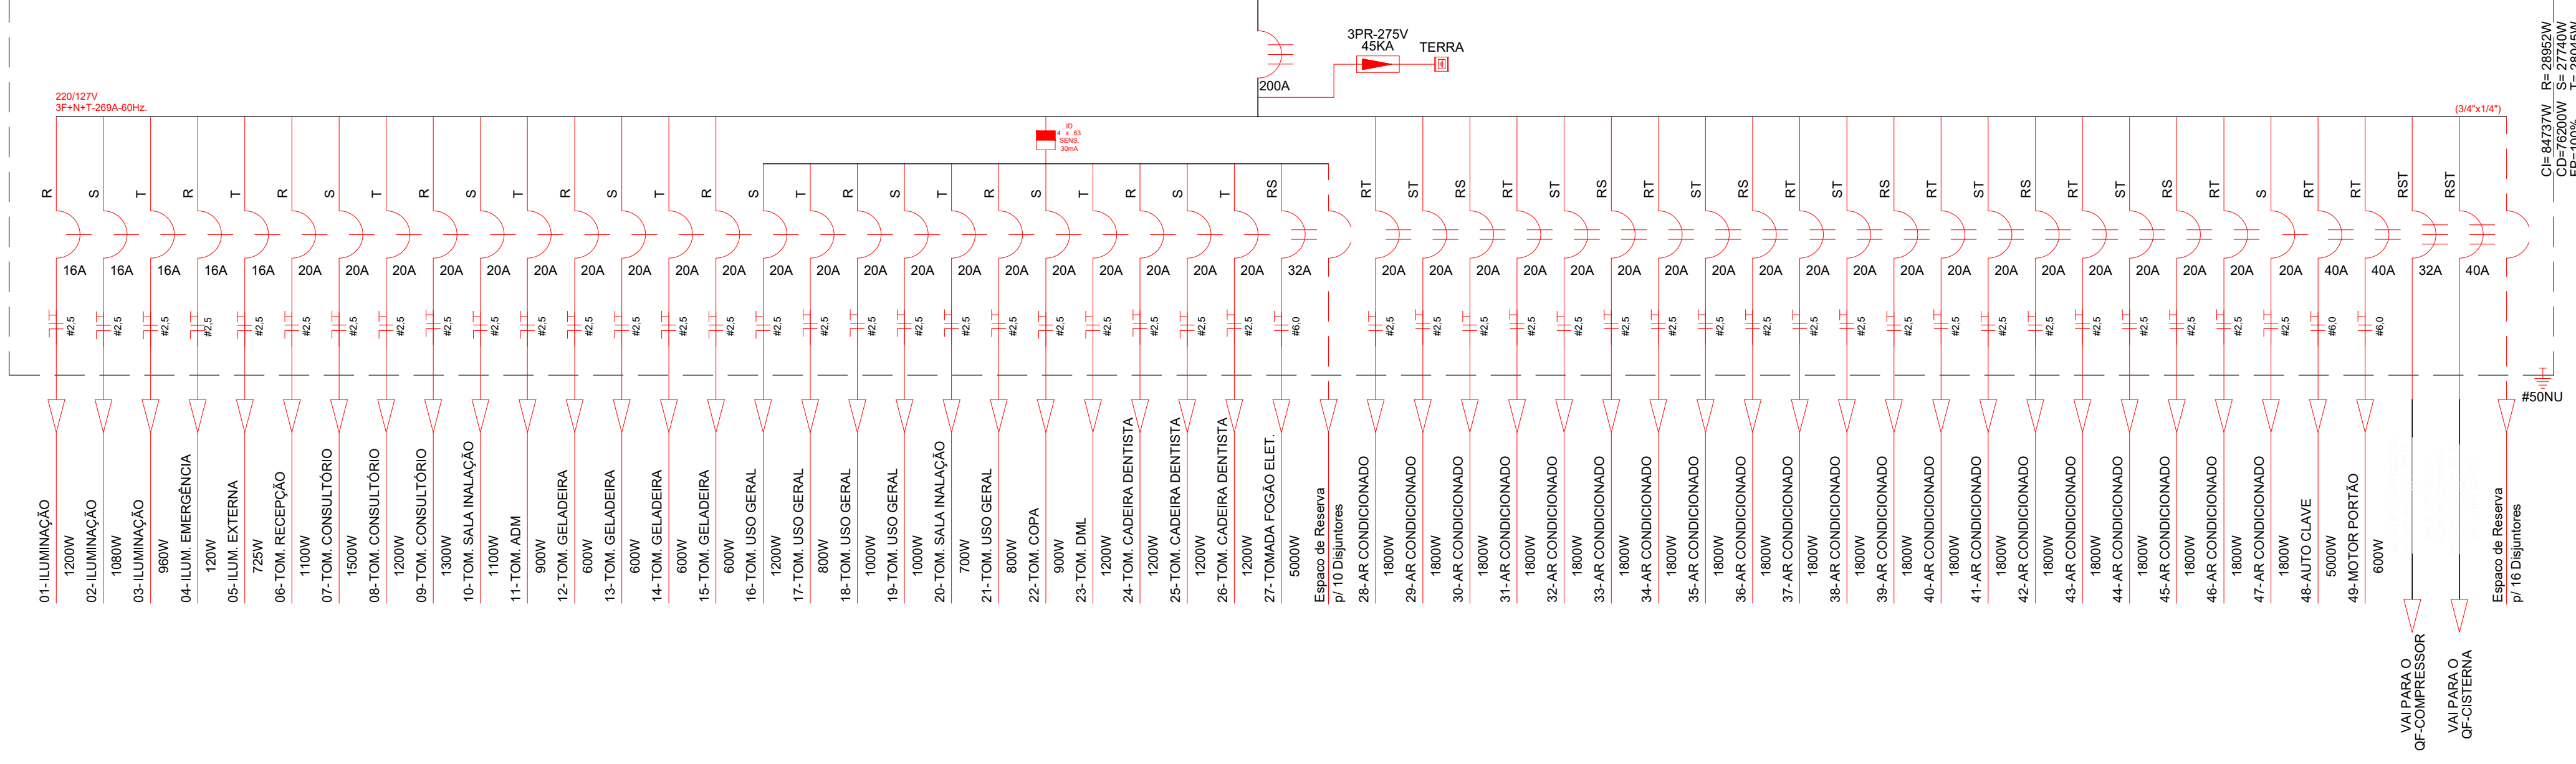

DATA DE ALTERAÇÃO (03/04/2014) - CONFORME PARECER DA PRED.
UNIDADE DE SAÚDE DA FAMÍLIA - PORTE 1 (MODELO PADRÃO)

	GOVERNO DO ESTADO DO PARANÁ SEIL - SECRETARIA DE INFRAESTRUTURA E LOGÍSTICA PARANÁ EDIFICAÇÕES GERÊNCIA DE PROJETOS	LOGO ÓRGÃO
PROPRIETÁRIO: GOVERNO DO ESTADO DO PARANÁ	MUNICÍPIO: CURITIBA	
OBRA: UNIDADE DE SAÚDE DA FAMÍLIA - PORTE 3	ESCRITÓRIO REGIONAL:	
LOCAL: UNIDADE PADRÃO PARA O ESTADO DO PARANÁ	TIPO: CONSTRUÇÃO	
AUTOR DO PROJETO / REGISTRO PROF: MEP-ARQUITETURA E PLANEJAMENTO LTDA-EPP	REGISTRO PROF: Eng. Eletricista Fábio T. Szegmüller CREA 308.404 / D-PR	PROJETO: ELETRICO
RESPONSÁVEL TÉCNICO / REGISTRO PROF: MEP-ARQUITETURA E PLANEJAMENTO LTDA - EPP	REFERÊNCIA: CAU: PR 61.796-9 CEP: 80020-680 E-MAIL: carlos@meparquitetura.org.br / SITE: www.meparquitetura.org.br TELEFONE: (41) 3238-1020	DESENHO: SÉRGIO L. CIELLA DATA: FEVEREIRO/2014 ESCALA DO DESENHO: 1:75 ARQUIVO: ELE_EX_03F_01.dwg

ELE
03 03