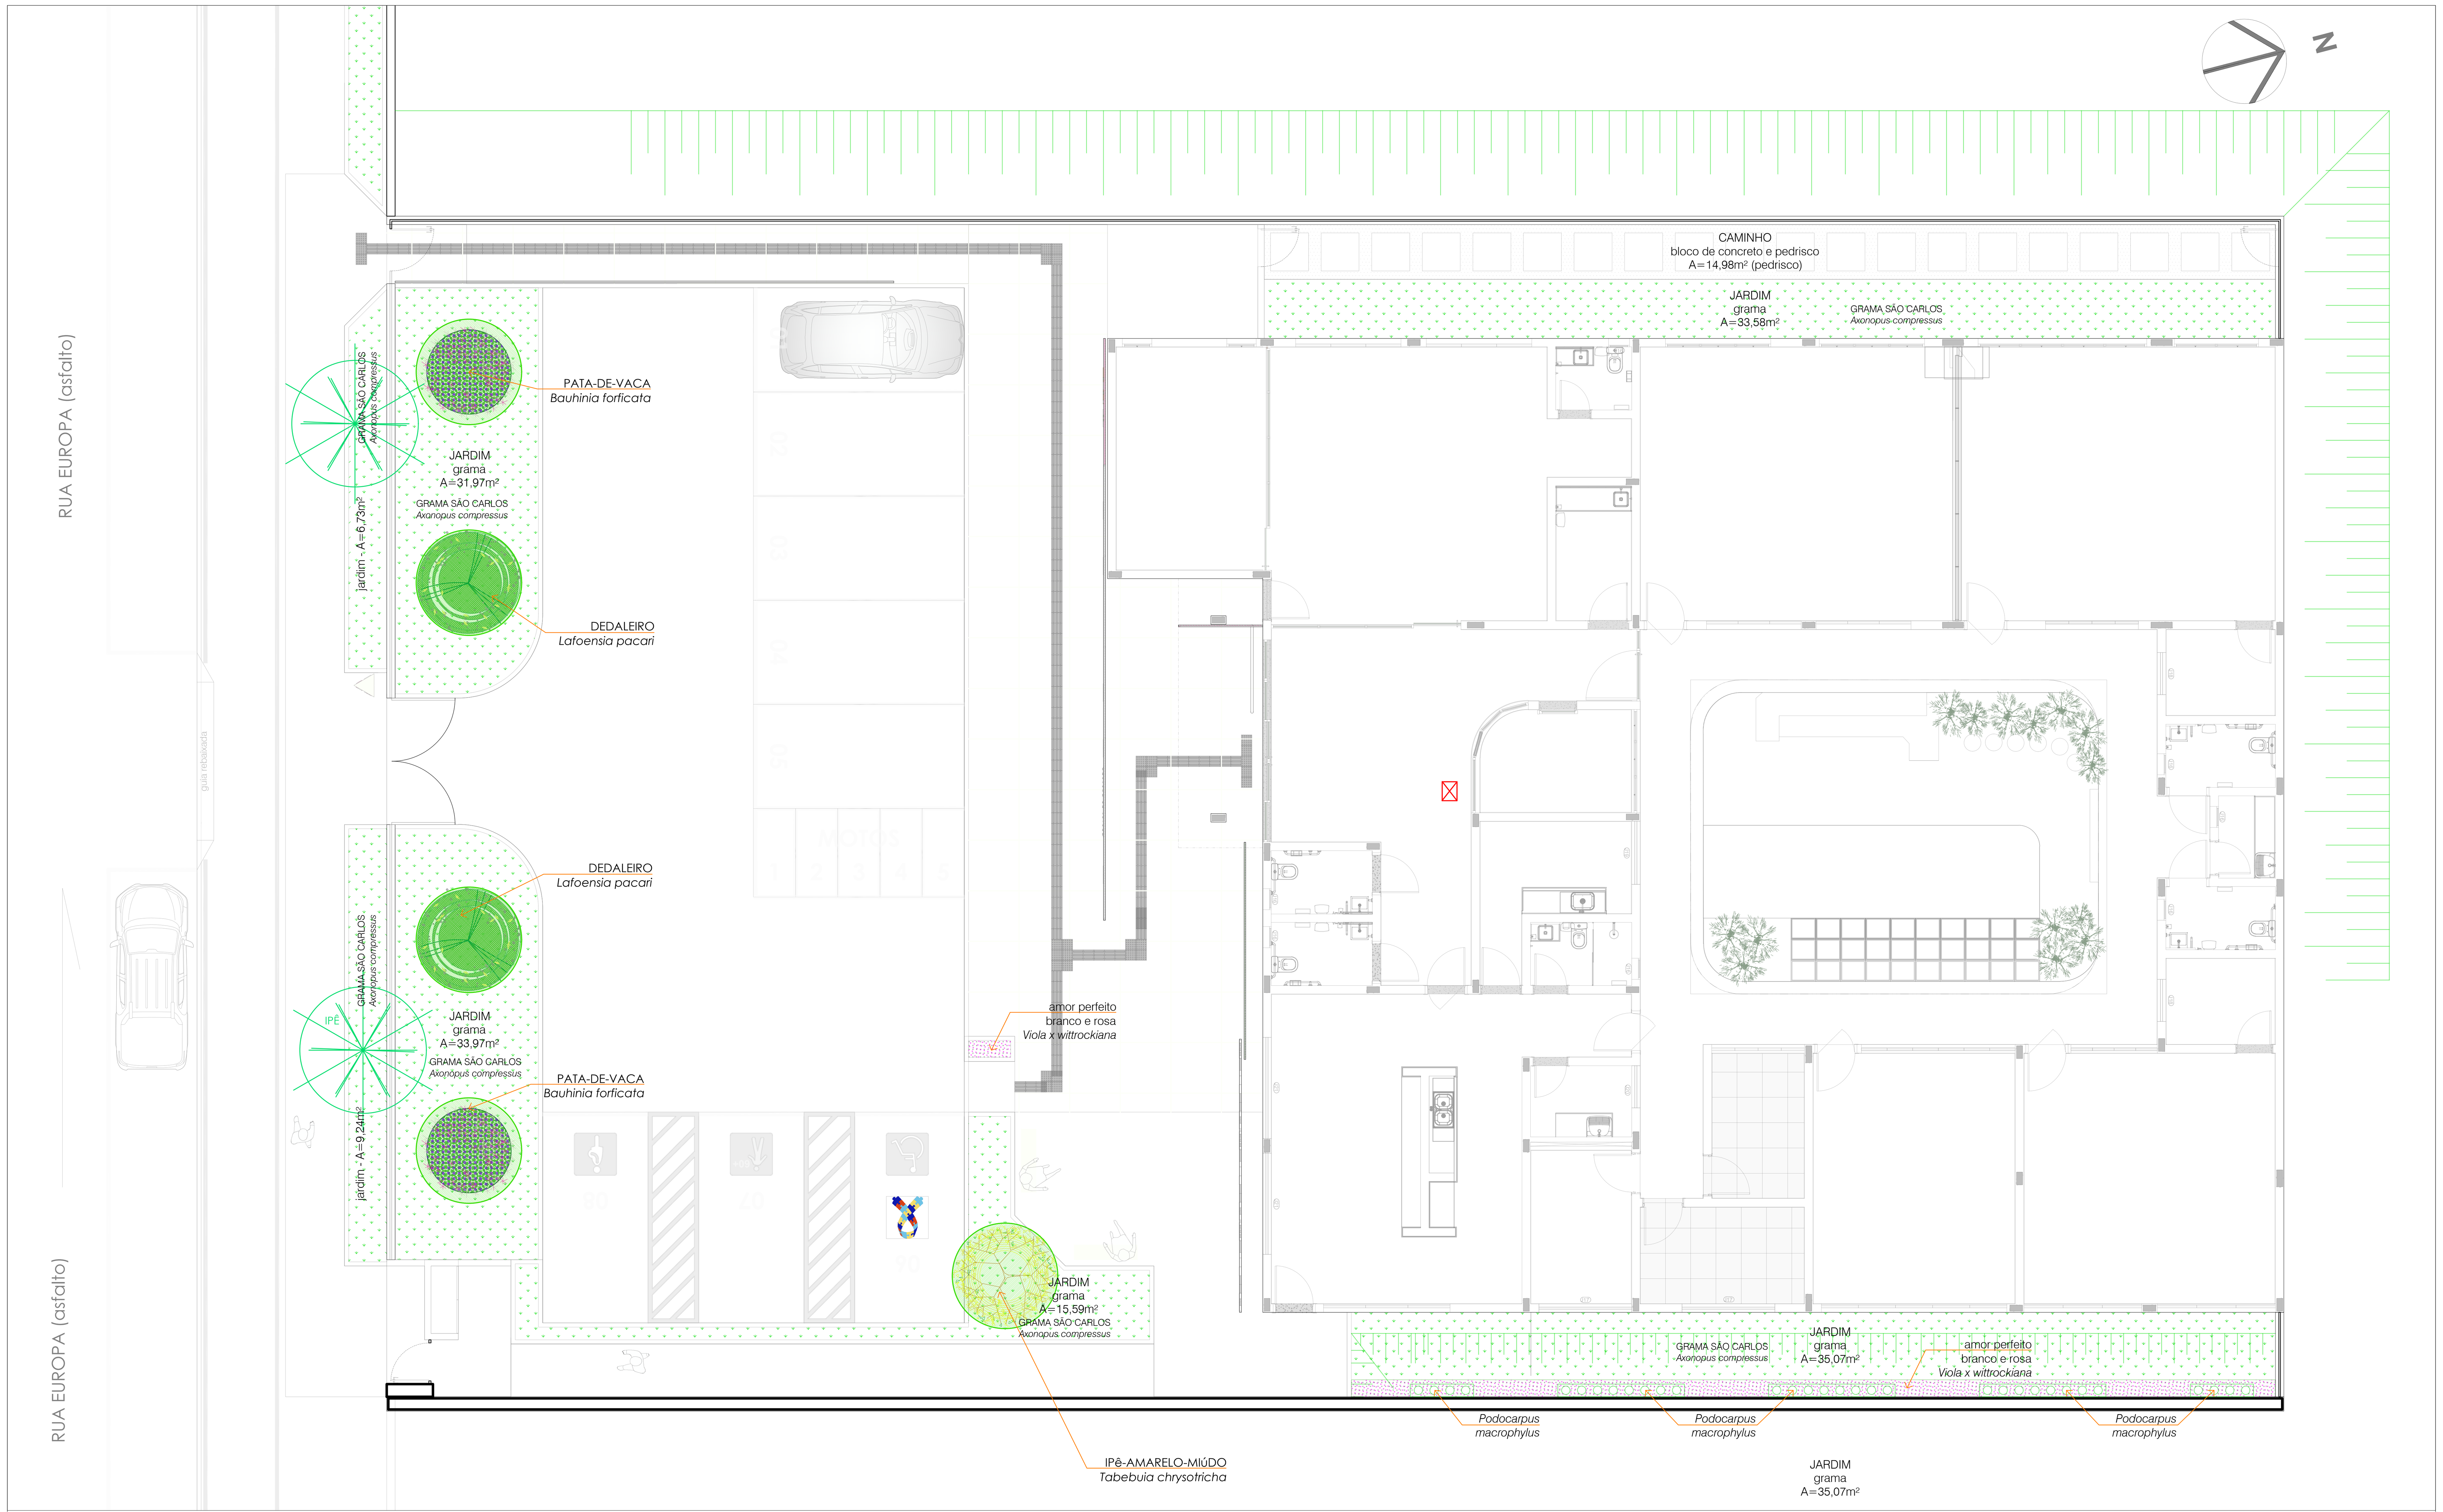

PAISAGISMO - ESC 1/100

LEGENDA:

GRAMAS

	SÃO CARLOS *Axonopus compressus*

ÁRVORES

	DEDALEIRO *Lafoensia pacari* - Lythraceae Porte pequeno a médio (de 5 a 15m de altura) Altura mínima de 2,00m
	IPÊ-AMARELO-MIÚDO *Tabebuia chrysotricha* - Bignoniaceae Altura mínima de 2,00m
	PATA-DE-VACA *Bauhinia forficata* Porte médio (de 5 a 9m de altura) Altura mínima de 2,00m

FLORES E ARBUSTOS

	AMOR-PERFEITO *Viola x wittrockiana* 1 muda a cada 10cm
	PODOCARPUS *Podocarpus macrophylus* 1 muda a cada 37,5cm

NOTA:
É de inteira responsabilidade do autor do projeto e do responsável técnico o atendimento das especificações constantes no regulamento de edificações, na legislação municipal e normas brasileiras vigentes.
A definição das cotas de nível da edificação e do reservatório de águas pluviais é de inteira responsablidade do autor do projeto e do responsável técnico da execução.
"Declaramos que a aprovação do projeto não implica no reconhecimento, pelo Município, do direito de propriedade ou de posse do lote."

ESPAÇO RESERVADO À PMP:

REV.	DATA	DESCRIÇÃO	AUTOR
-	-	-	-
-	-	-	-
-	-	-	-
-	-	-	-
-	-	-	-
-	-	-	-
-	-	-	-

PREFEITURA MUNICIPAL DE PINHAIS
SECRETARIA MUNICIPAL DE PLANEJAMENTO, FINANÇAS E ORÇAMENTO - SEPFO
Departamento de Projetos - DEPRO
SECRETARIA MUNICIPAL DE ASSISTÊNCIA SOCIAL - SEMAS

OBRA:
CASA DA MULHER PARANAENSE MARIA DA PENHA
Rua Europa, 161 - Centro
Pinhais - PR

PROJETO:
PROJETO DE IMPLANTAÇÃO

CONTEÚDO:
PAISAGISMO

ARQUIVO:
CMPMP_IMP_ARQ 01-06.dwg

TIPO: **PE-ARQ**
ESCALA: 1/100
DESENHO: Veronic
DATA: R00 - 11/11/2025

PROPRIETÁRIO:
MUNICÍPIO DE PINHAIS
CNPJ: 95.423.000/0001-00

AUTOR DO PROJETO:
VERONIC HAH CHEN
ARQUITETA E URBANISTA
CAU A38.266-3 - RRT 16149346

RESPONSÁVEL TÉCNICO:

PRANCHA:
06
06

A1