

PERFIL
AA


PERFIL
BB

PERFIL
CC

PERFIL
DD


PERFIL
EE

PERFIL
FF

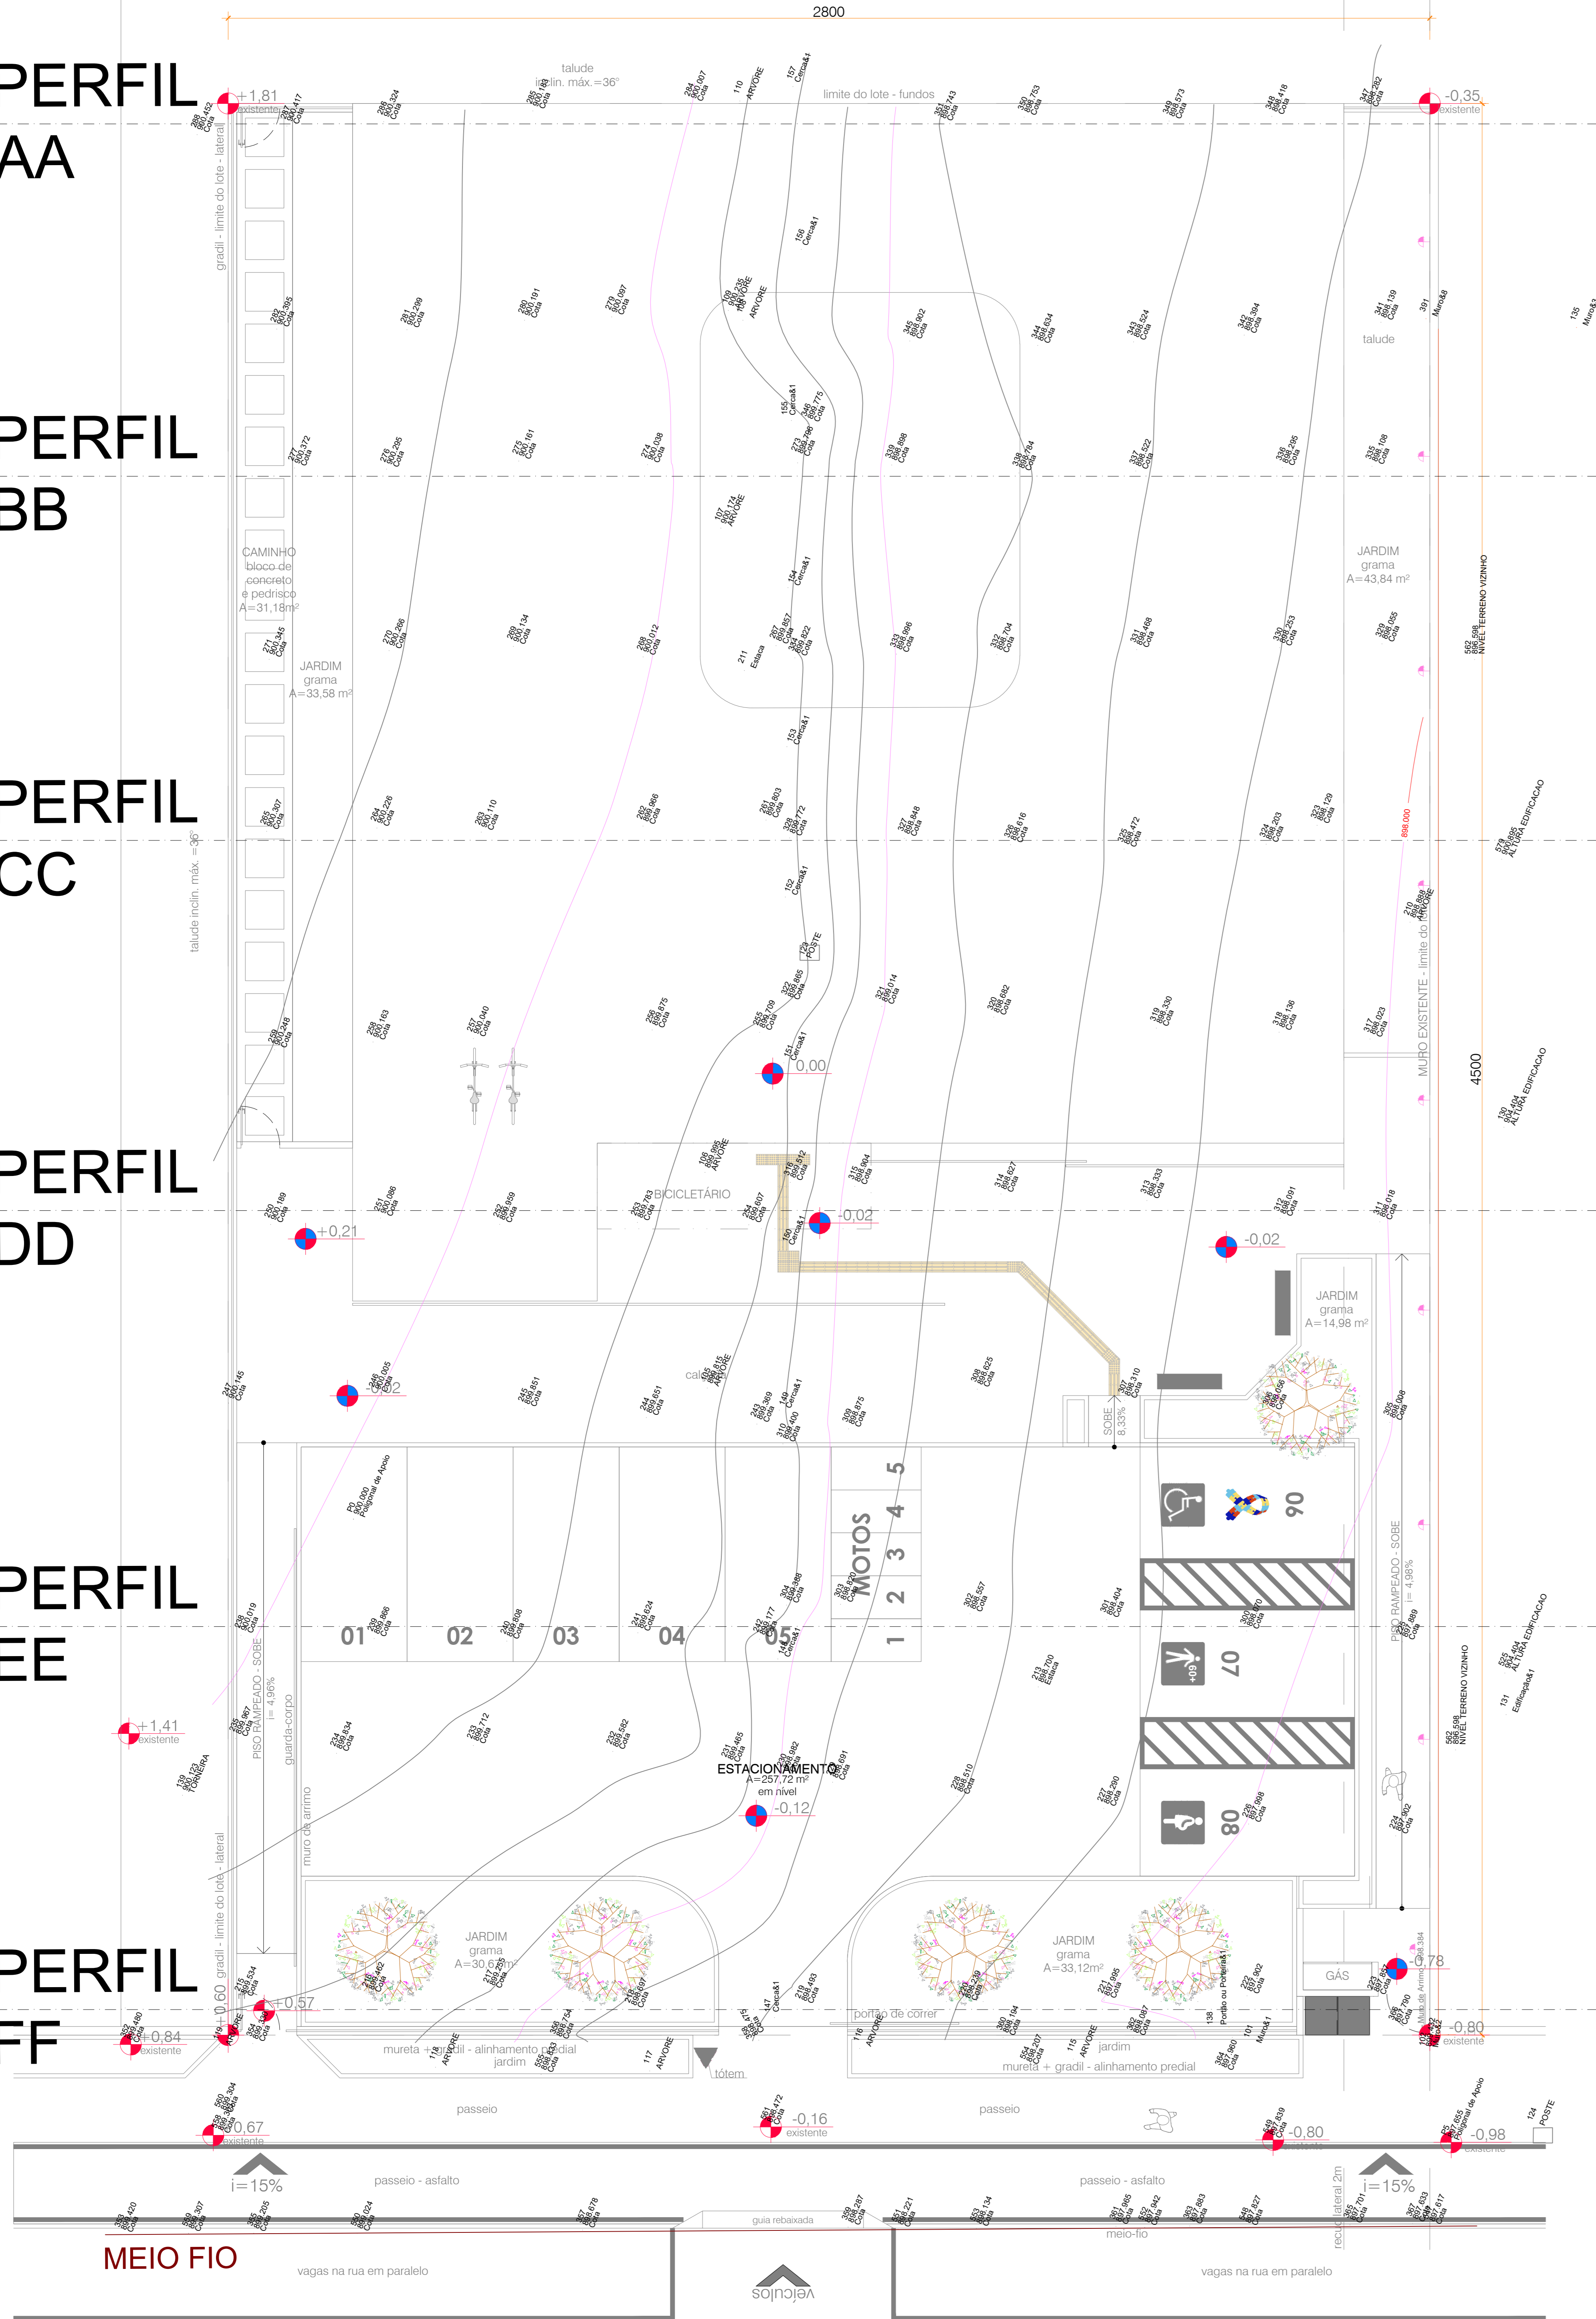

IMPLANTAÇÃO
esc 1/100

RUAS

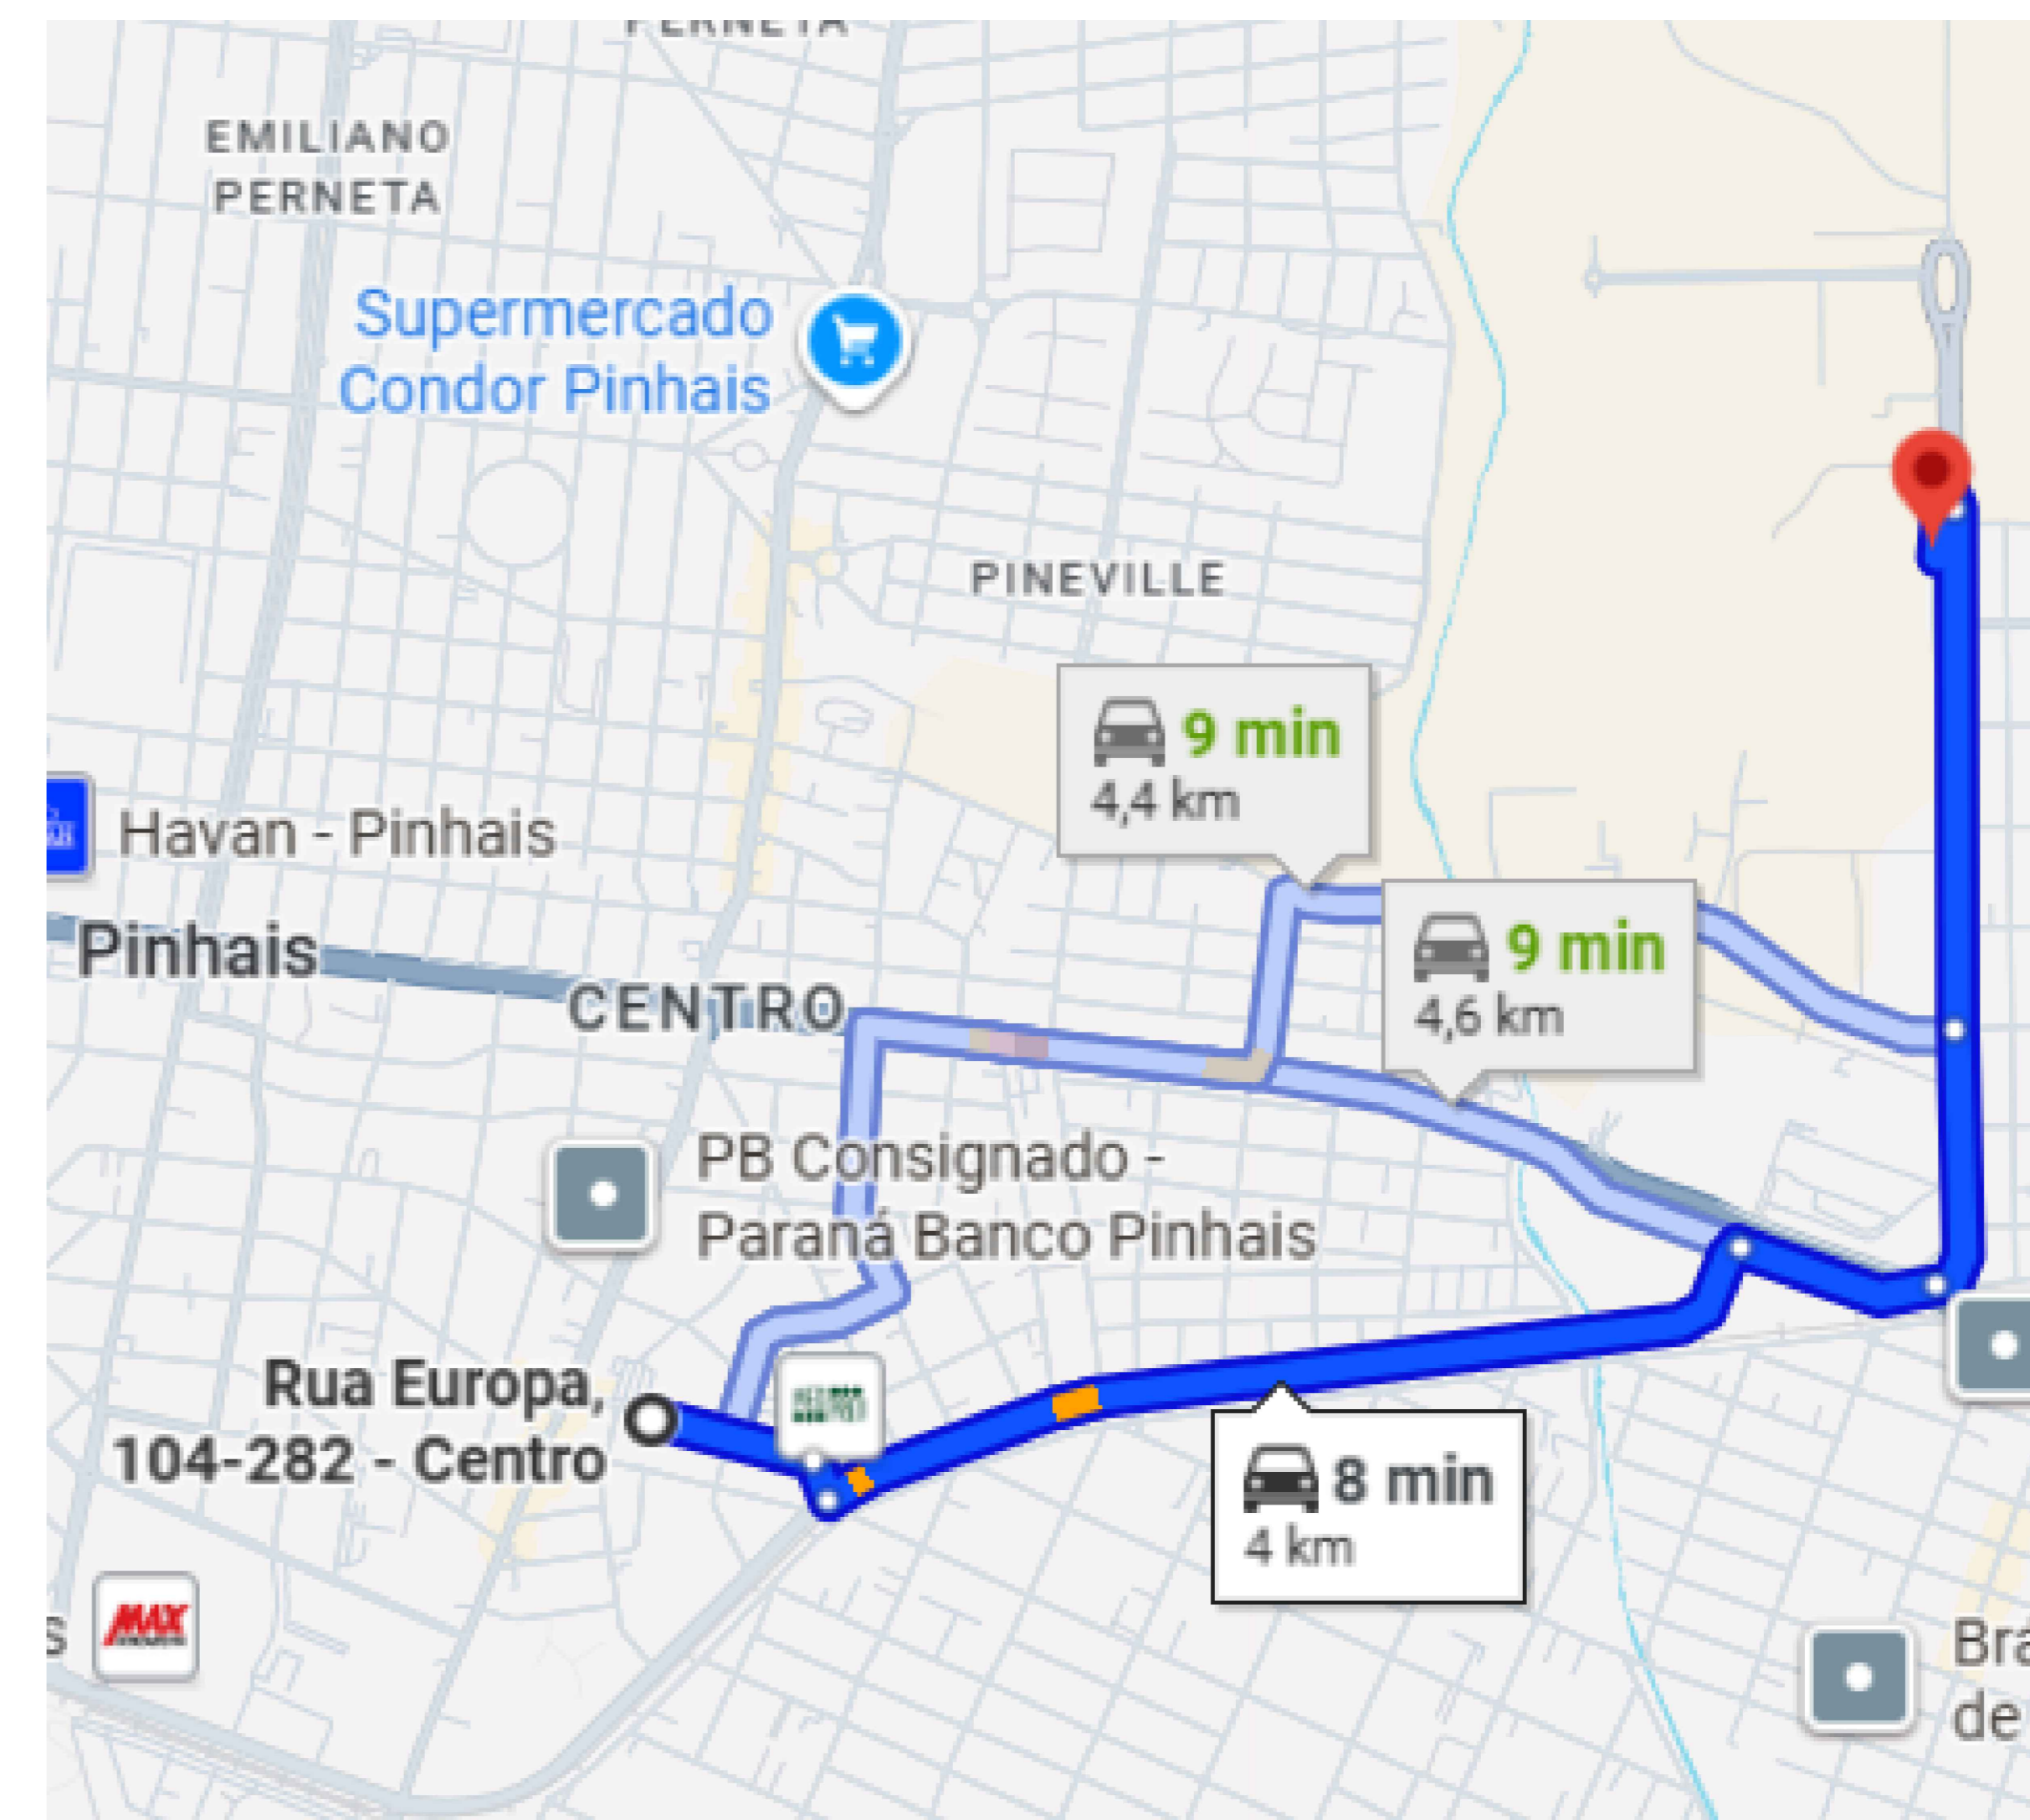

NOTA: Deslocamento do material de aterro a ser utilizado na obra, como referência da jazida mais próxima do local da obra.

Cota Topográfico	Diferença Nivel (m)	cota 0,00
900,417	1,78	
900,324	1,69	AA
900,183	1,55	
900,000	1,37	
898,000	0,37	
898,753	-0,22	
898,573	-0,06	
898,418	-0,22	
898,282	-0,35	
900,372	1,74	BB
900,295	1,66	
900,161	1,53	
900,000	1,37	
899,796	1,16	
899,000	0,37	
898,784	0,15	
898,522	-0,11	
898,295	-0,34	
898,108	-0,53	
900,307	1,67	
900,226	1,59	CC
900,110	1,48	
900,000	1,37	
899,772	1,14	
899,000	0,37	
898,616	-0,02	
898,472	-0,16	
898,203	-0,43	
898,000	-0,63	
900,189	1,56	DD
900,000	1,37	
899,783	1,15	
899,000	0,37	
898,627	-0,01	
898,333	-0,30	
898,018	-0,62	
900,000	1,37	EE
899,866	1,23	
899,808	1,17	
899,624	0,99	
899,000	0,37	
898,557	-0,08	
898,404	-0,23	
898,000	-0,63	
899,534	0,90	FF
899,462	0,83	
899,000	0,37	
898,493	-0,14	
898,239	-0,39	
898,000	-0,63	
897,902	-0,73	
897,857	-0,78	

NOTA: - EM CASO DE NECESSIDADE DE TALHEES PROVISÓRIOS DURANTE A EXECUÇÃO DA ESCAVAÇÃO, OS MESMOS DEVERÃO RESPEITAR A PROPORÇÃO DE 1:1 (45°) PARA GARANTIA DA ESTABILIDADE.

REV.	DATA	EMISSÃO VISUAL DO PROJETO EXECUTIVO	DESCRIÇÃO	AUTOR
001	10/10/2025			Walinton

PREFEITURA MUNICIPAL DE PINHAIS
SECRETARIA MUNICIPAL DE PLANEJAMENTO, FINANÇAS E ORÇAMENTO - SEFPO
Departamento de Projetos - DEPRO
SECRETARIA MUNICIPAL DE ASSISTÊNCIA SOCIAL - SEMAS

CASA DA MULHER PARANAENSE MARIA DA PENHA Rua Europa 141 - Centro
Pinhais - PR - CEP: 83223-300

PROJETO EXECUTIVO - TERRAPLENAGEM

NÍVEL DE TOPOGRAFIA

MUNICÍPIO DE PINHAIS
CPF: 43.000.000/0001

PROFESSOR RESPONSÁVEL
ALYSSON CARLOS VASCONCELOS
Especialista em Topografia

PROJETADEIRA
INDICADA
WELINTON

PROJETO
RGO: 10/10/2025

01
02