


Bruna Viola


Grid - Top

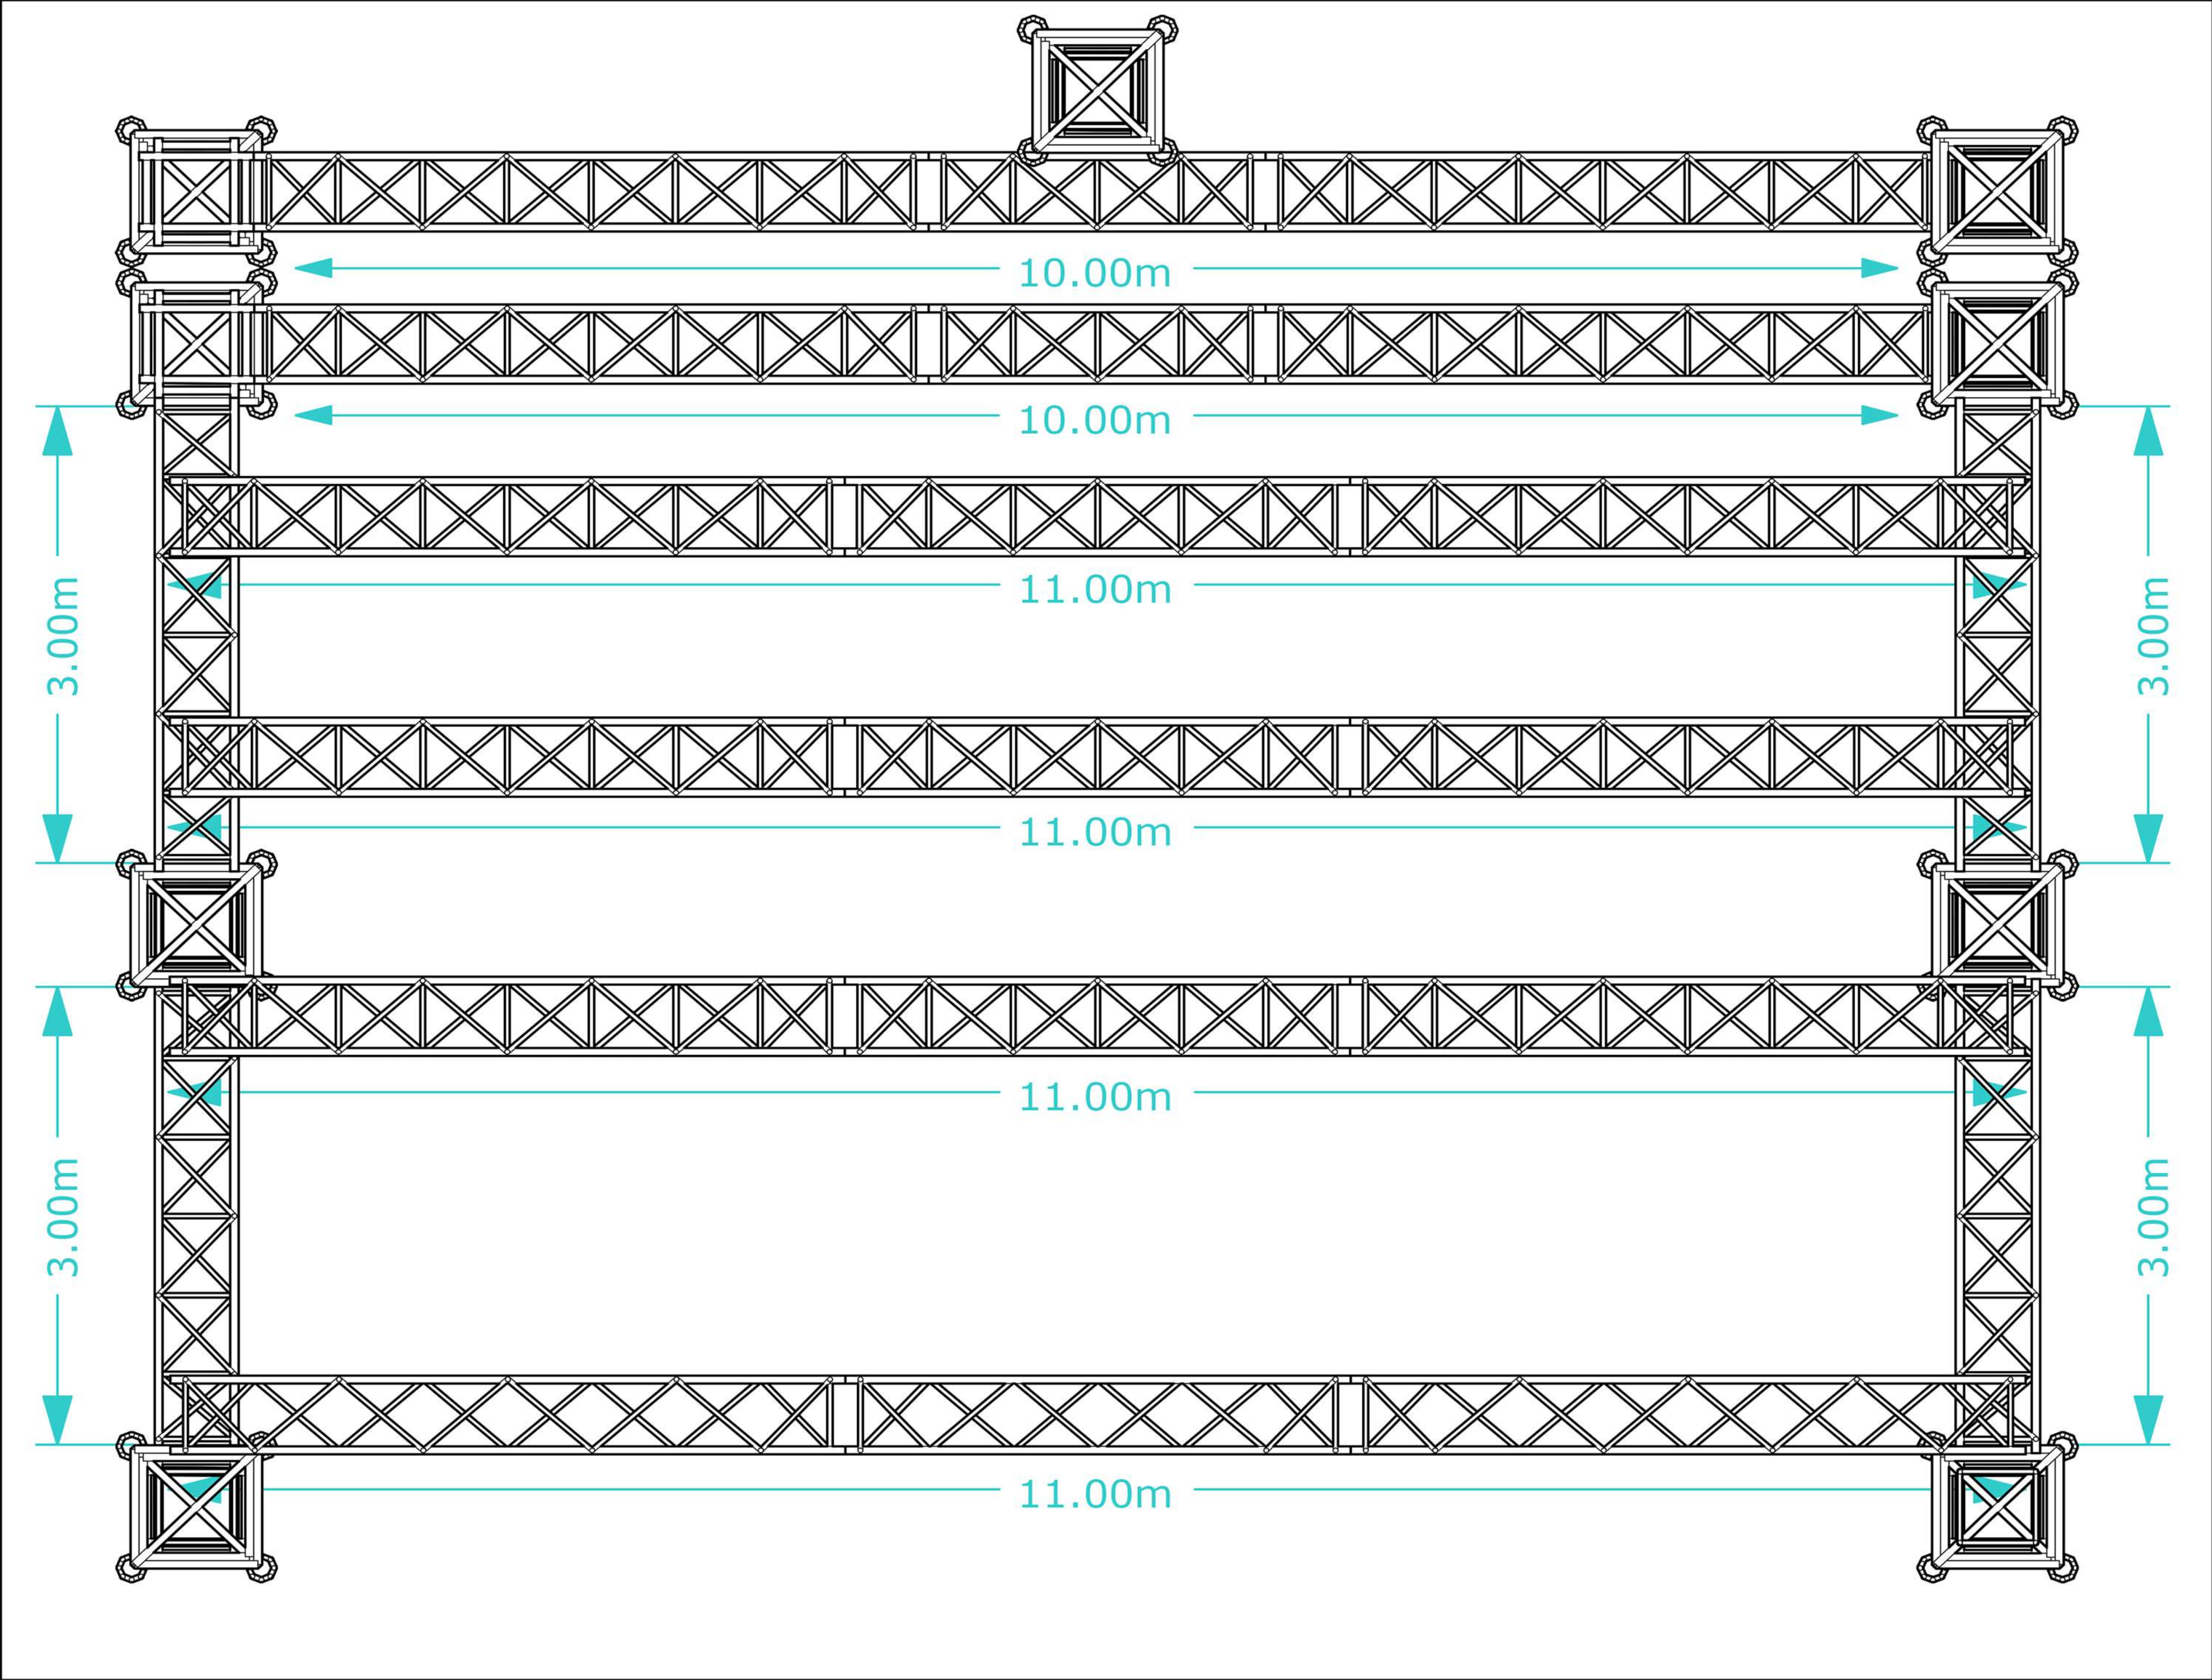

Projeto: Bruna Viola - Tour 2024	Direção: Busk Design Produções	Página: 2	Observações: .
Layout: Grid - Top		Versão: 001	




Grid - Front

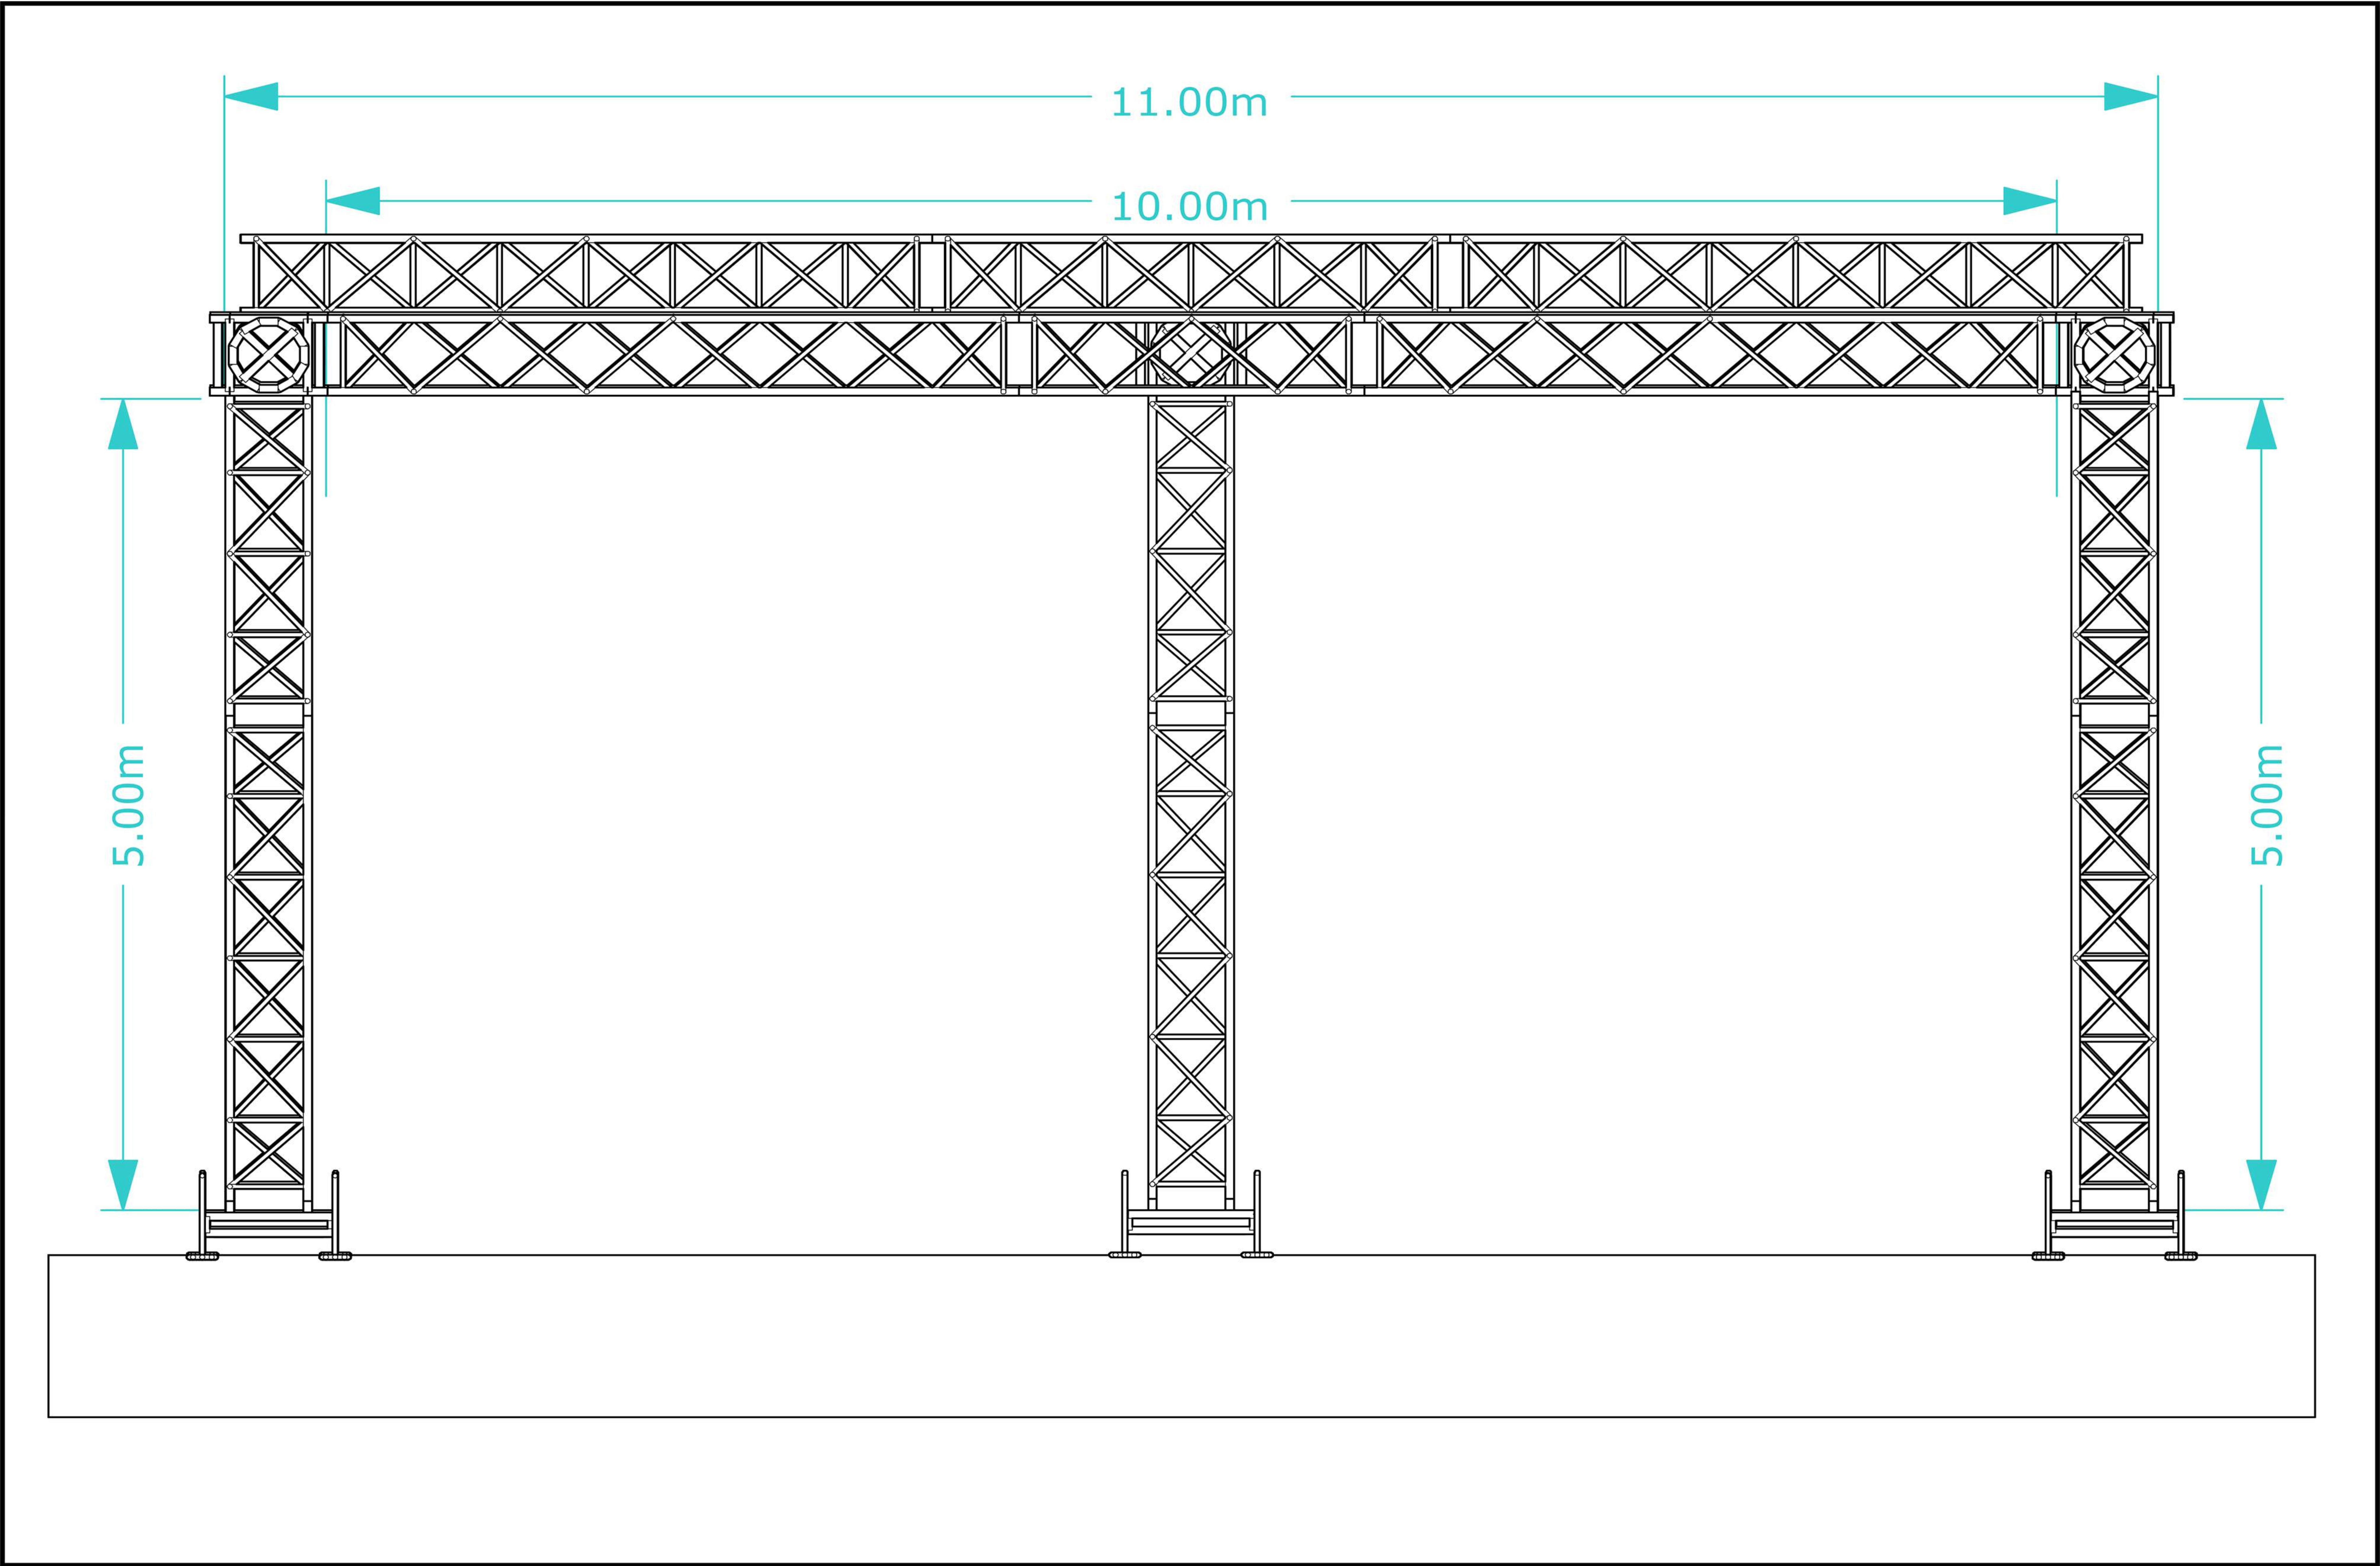

Projeto:	Direção:	Página:	Observações:
Bruna Viola - Tour 2024	Busk Design Produções	3	
Layout:		Versão:	
Grid - Front		001	




Grid - Left

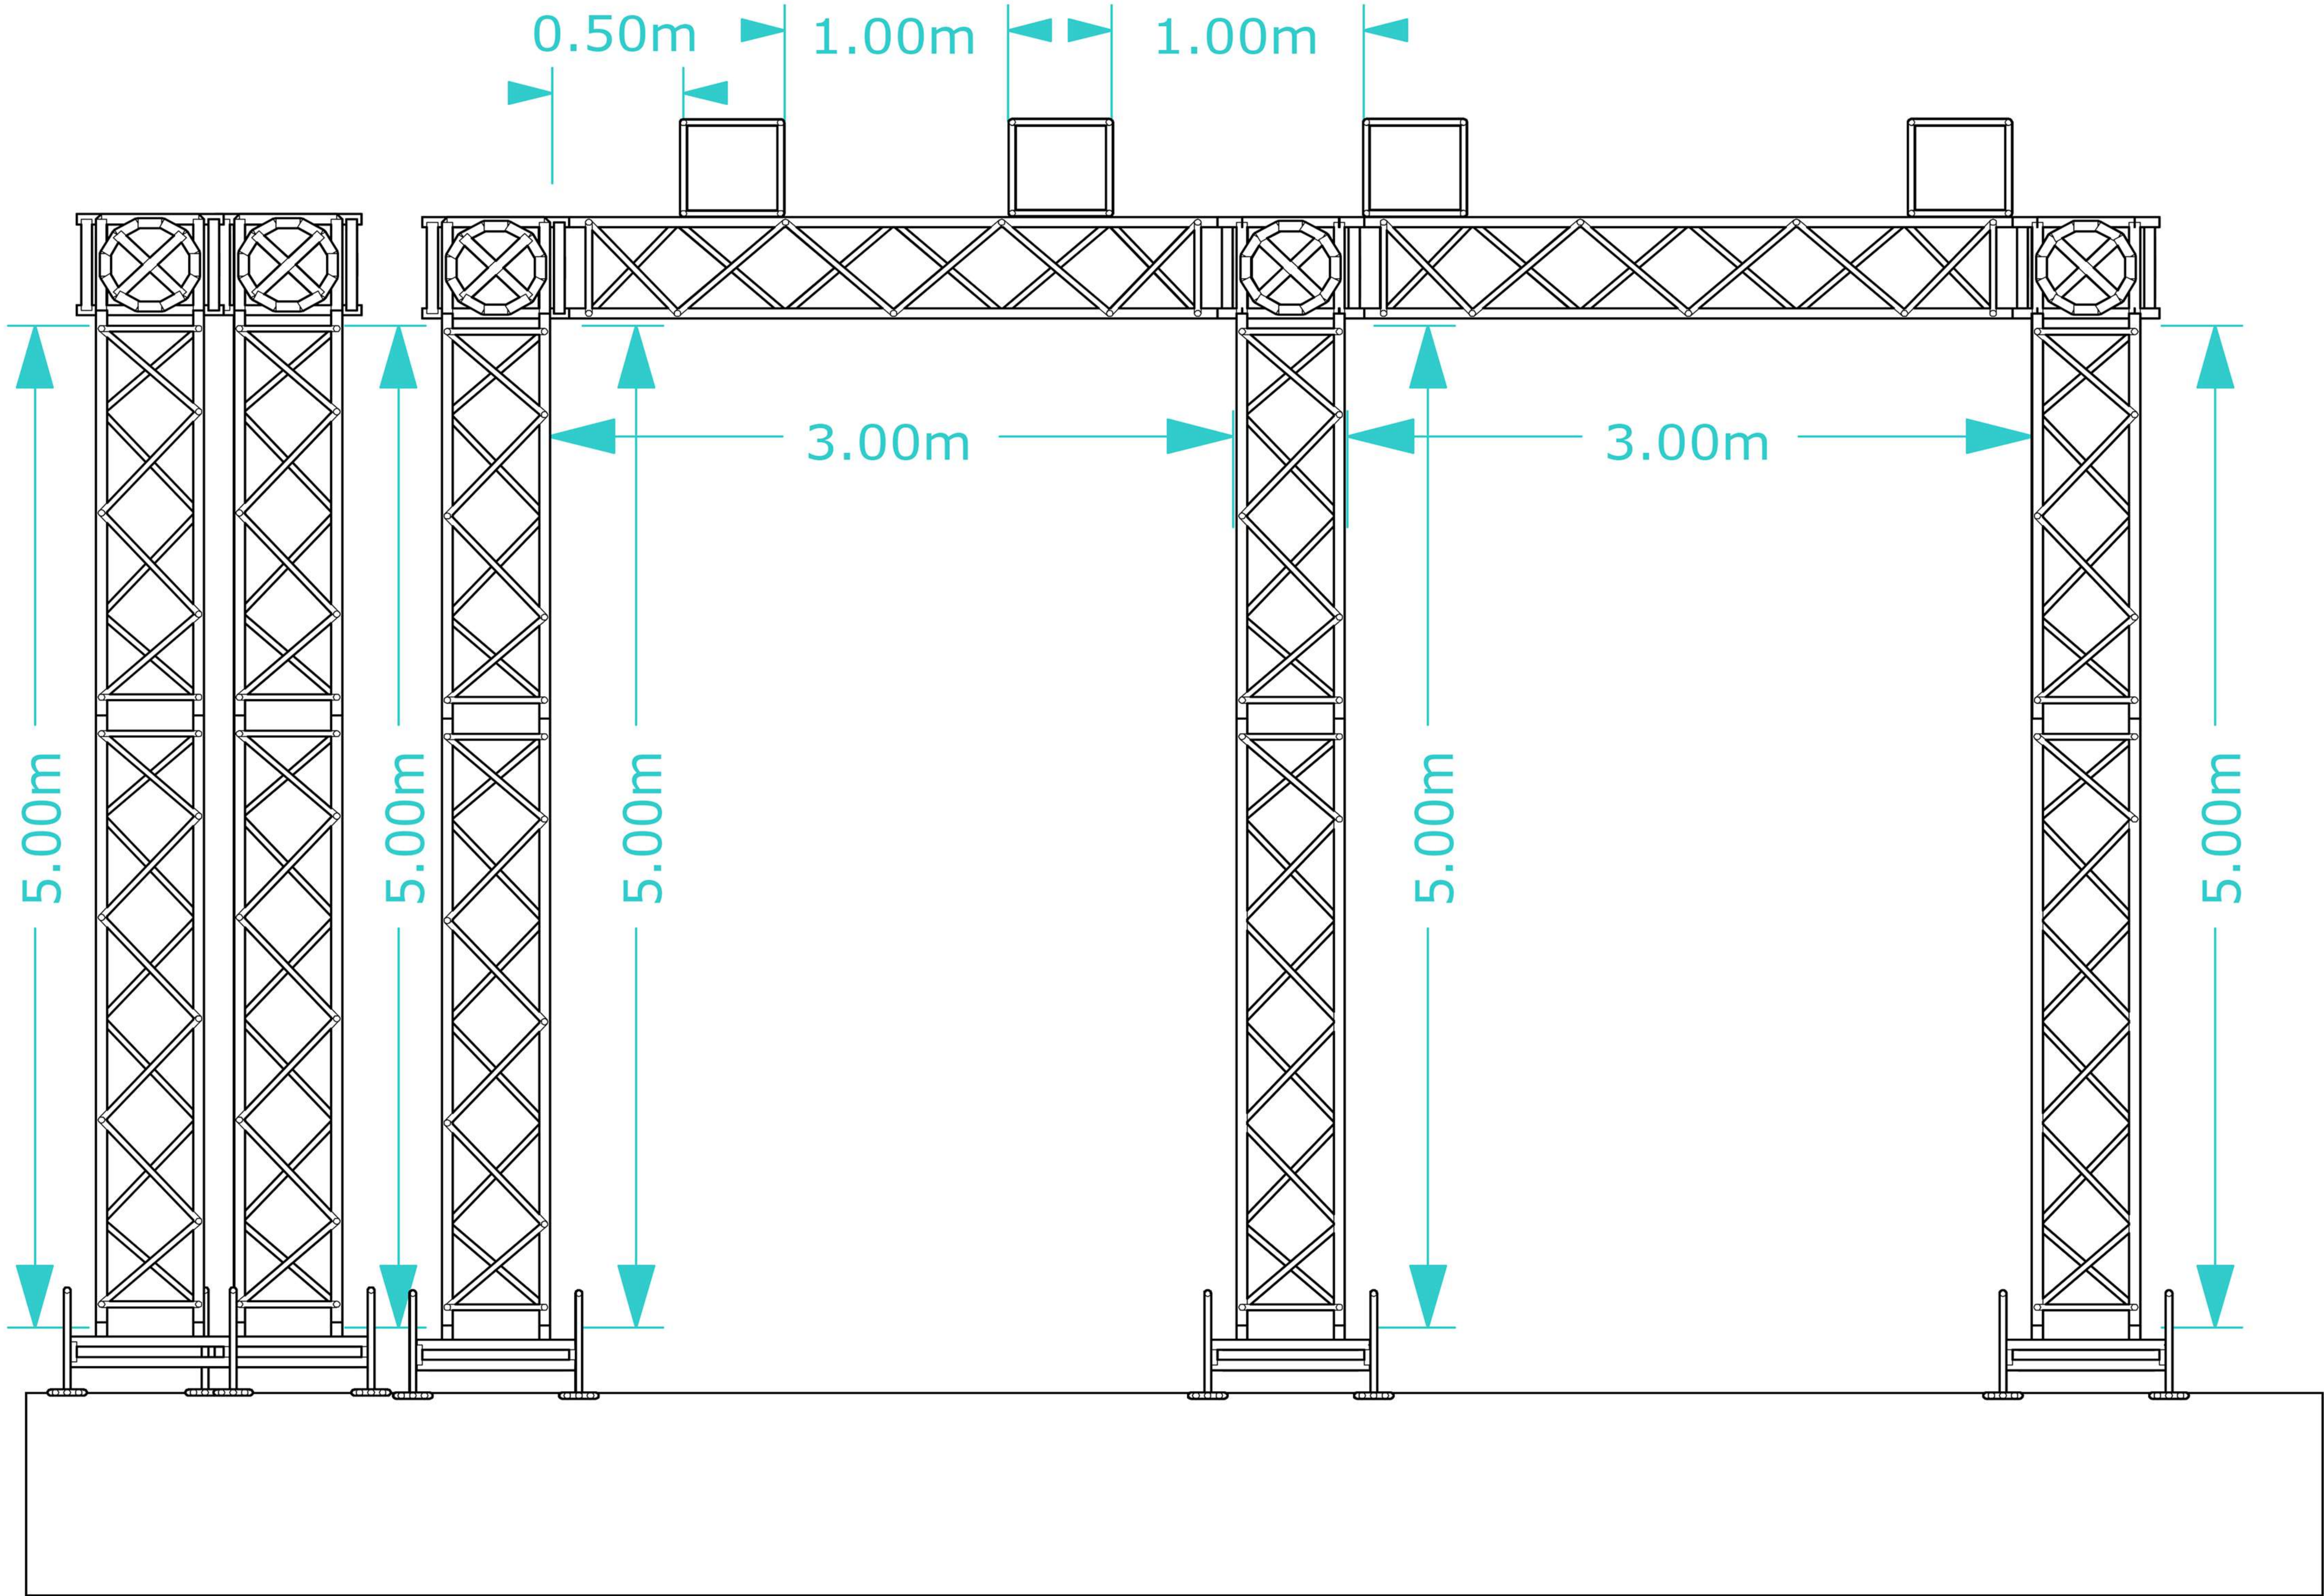


Projeto: Bruna Viola - Tour 2024	Direção: Busk Design Produções	Página: 4	Observações: .
Layout: Grid - Left		Versão: 001	



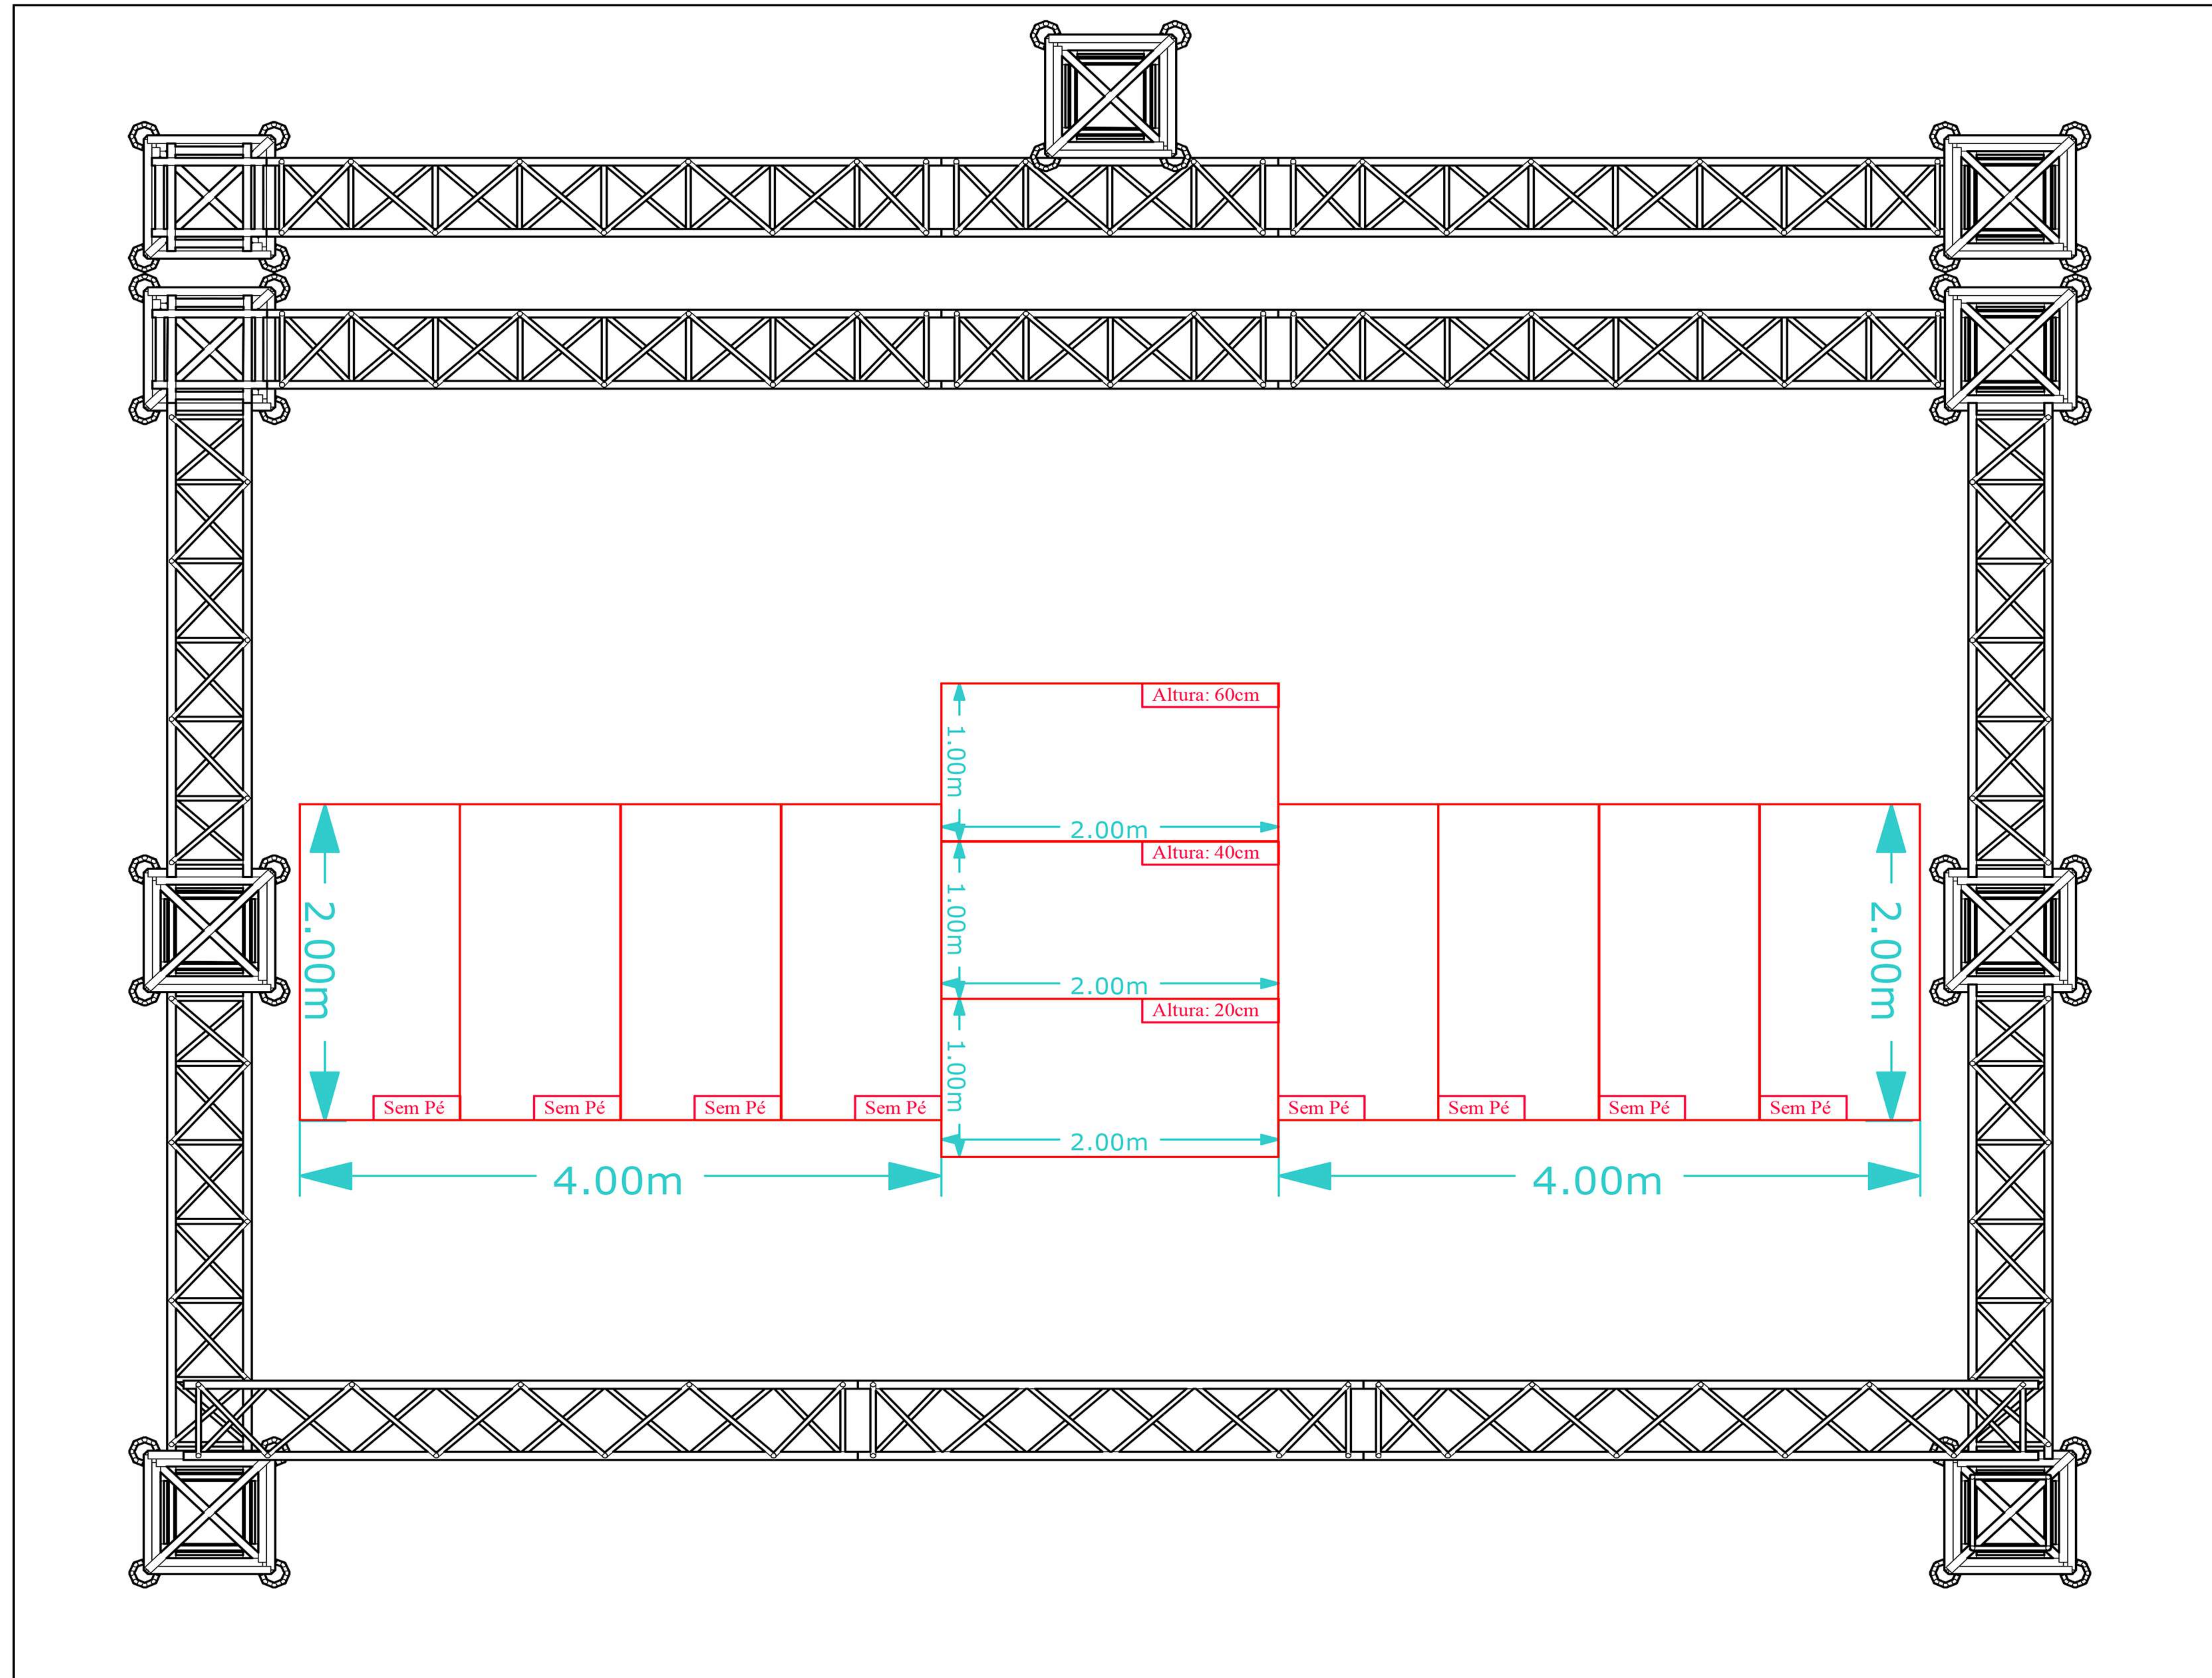

Projeto: Bruna Viola - Tour 2024	Direção: Busk Design Produções	Página: 5	Observações: .
Layout: Praticáveis - Top		Versão: 001	



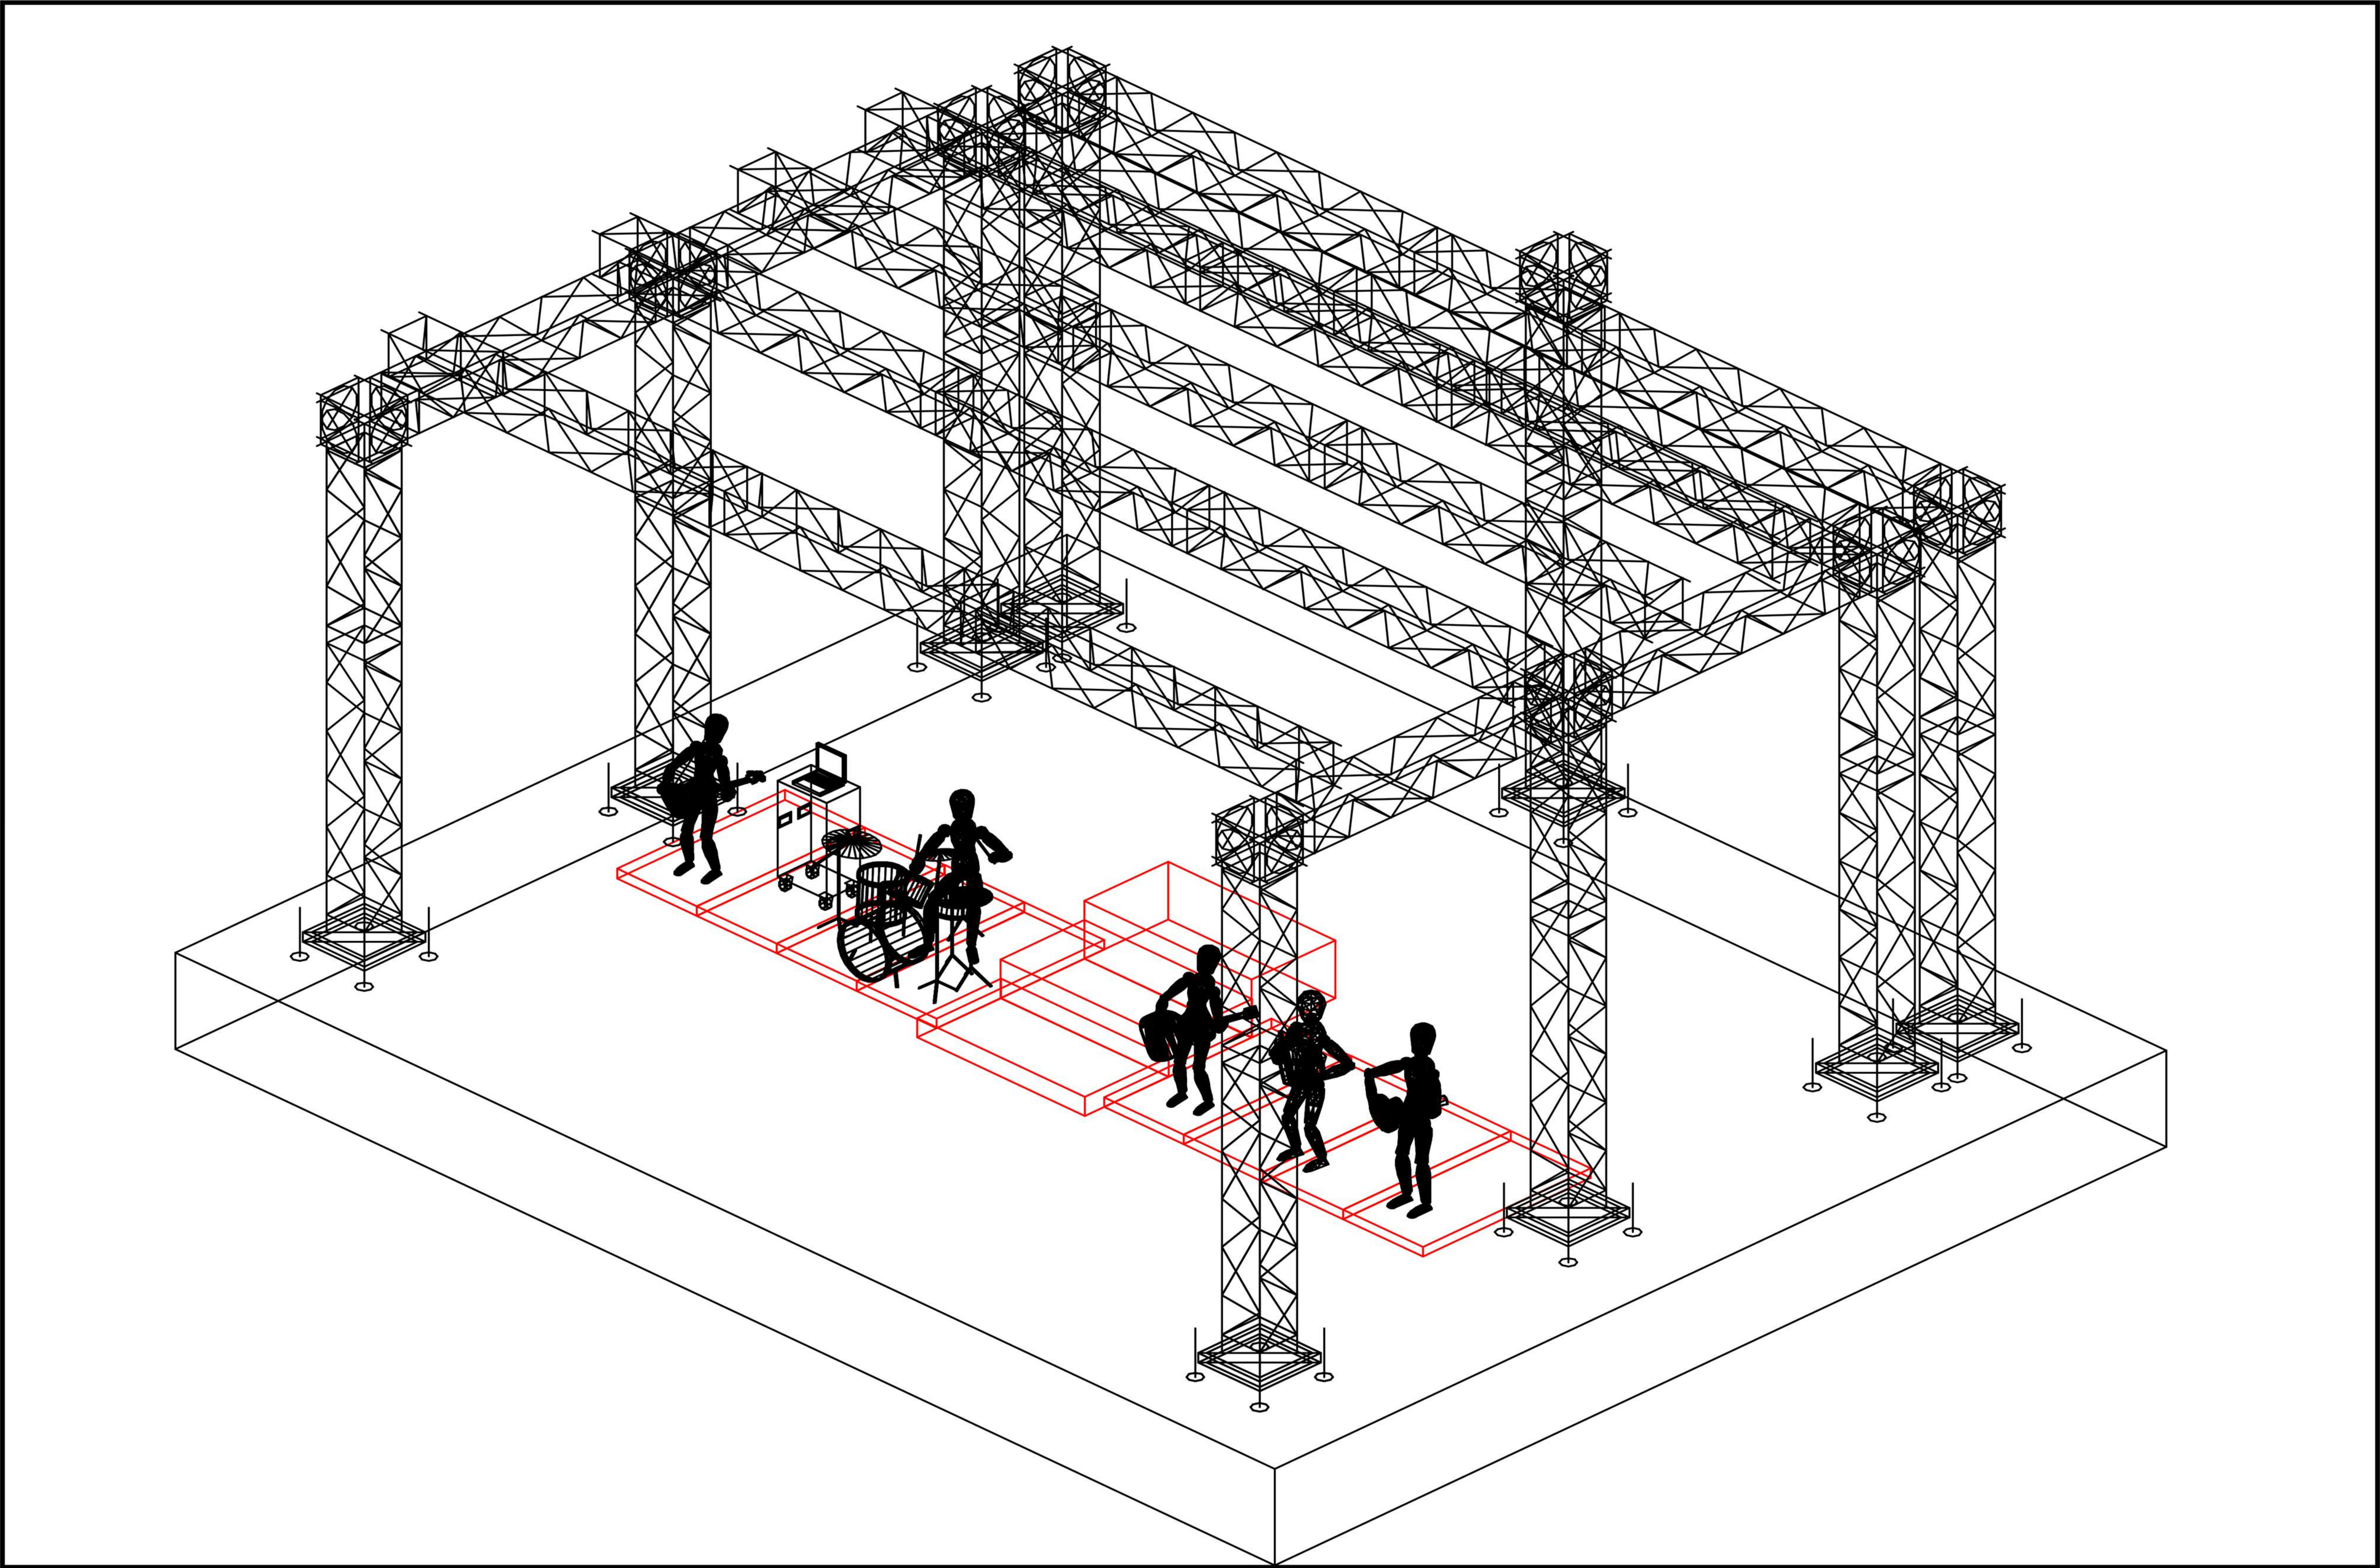

Projeto: Bruna Viola - Tour 2024	Direção: Busk Design Produções	Página: 6	Observações: .
Layout: Praticáveis - Iso		Versão: 001	

Locadora

Grid Q50 com 6 pés

10 metros de largura X 06 metros de profundidade X 05 metros de altura

04 - Linhas Q50 de 11 metros

06 - Sapatas

06 - Pal de carga

06 - Talhas de elevação 1 tonelada

06 - Cintas de elevação 1 tonelada

Grid Q50 com 3 pés - Painel de Led

10 metros de largura X 05 metros de altura

Grid do Painel de Led deve estar travado com 2 tubos e 4 algemas no Grid principal

03- Sapatas


03- Pal de carga

03- Talhas de elevação 1 tonelada

03- Cintas de elevação 1 tonelada

O Grid principal e Grid painel de led obrigatoriamente deve estar aterrado por completo

Projeto: Bruna Viola - Tour 2024	Direção: Busk Design Produções	Página: 7	Observações: .
Layout: Equipamentos - Grid		Versão: 001	

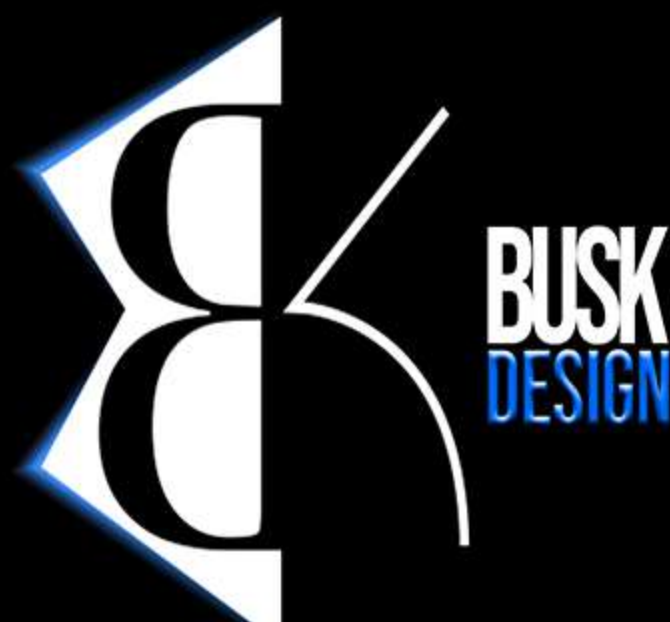

Locadora

36 - Beam 9R

24 - Mac Aura

14 - Atomic

20 - Par Led RGBW+A

09 - Elipsoidal


06 - Brutt 06 Lamp

12 - Cob Led

02 - Haze Machine + Ventilador

Projeto: Bruna Viola - Tour 2024	Direção: Busk Design Produções	Página: 8	Observações: .
Layout: Equipamentos - Iluminação		Versão: 001	

Mapa de Luz - TOP

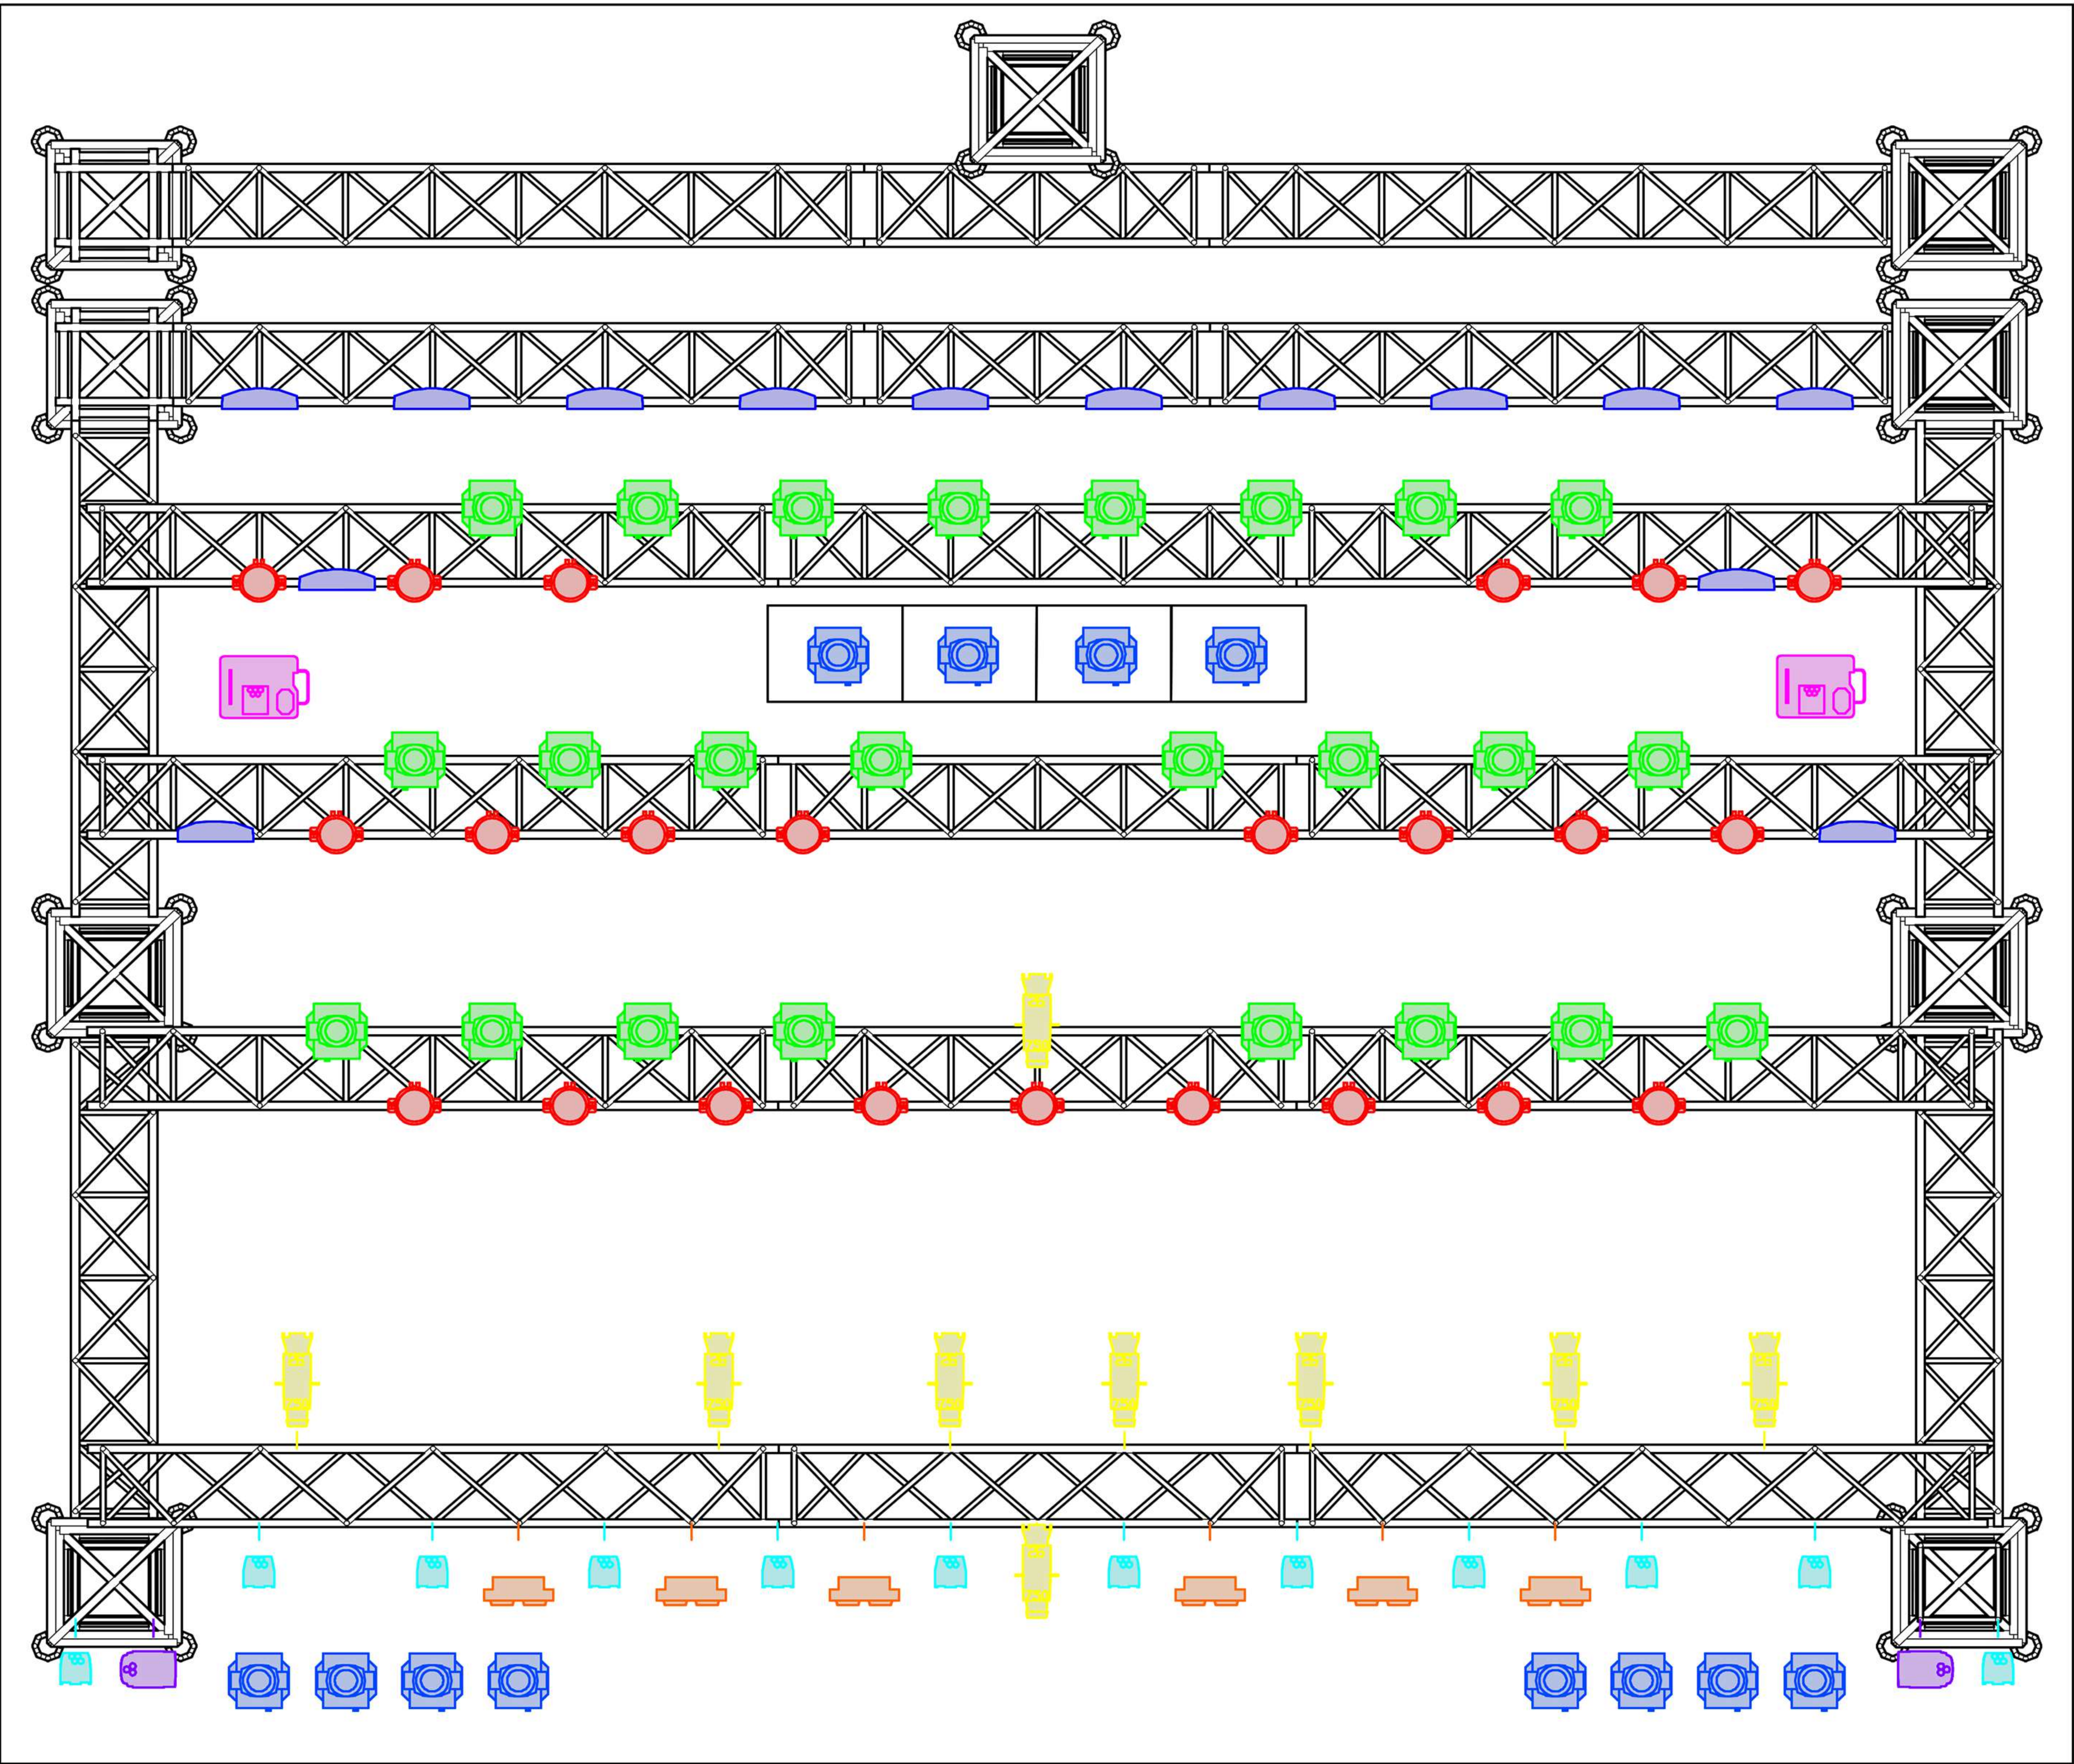


LEGENDA		
Simbolo	Equipamento	Qtd
	Beam 9R	36
	Mac Aura	24
	Atomic Led	14
	Par Led RGBW+A	20
	Elipsoidal ou Mac Aura	9
	Brutt 06 Lamp	6
	Cob Led	12
	Haze Machine + Ventilador	2

Projeto: Bruna Viola - Tour 2024	Direção: Busk Design Produções	Página: 9	Observações: .
Layout: Mapa de Luz - top		Versão: 001	




Mapa de Luz - LEFT

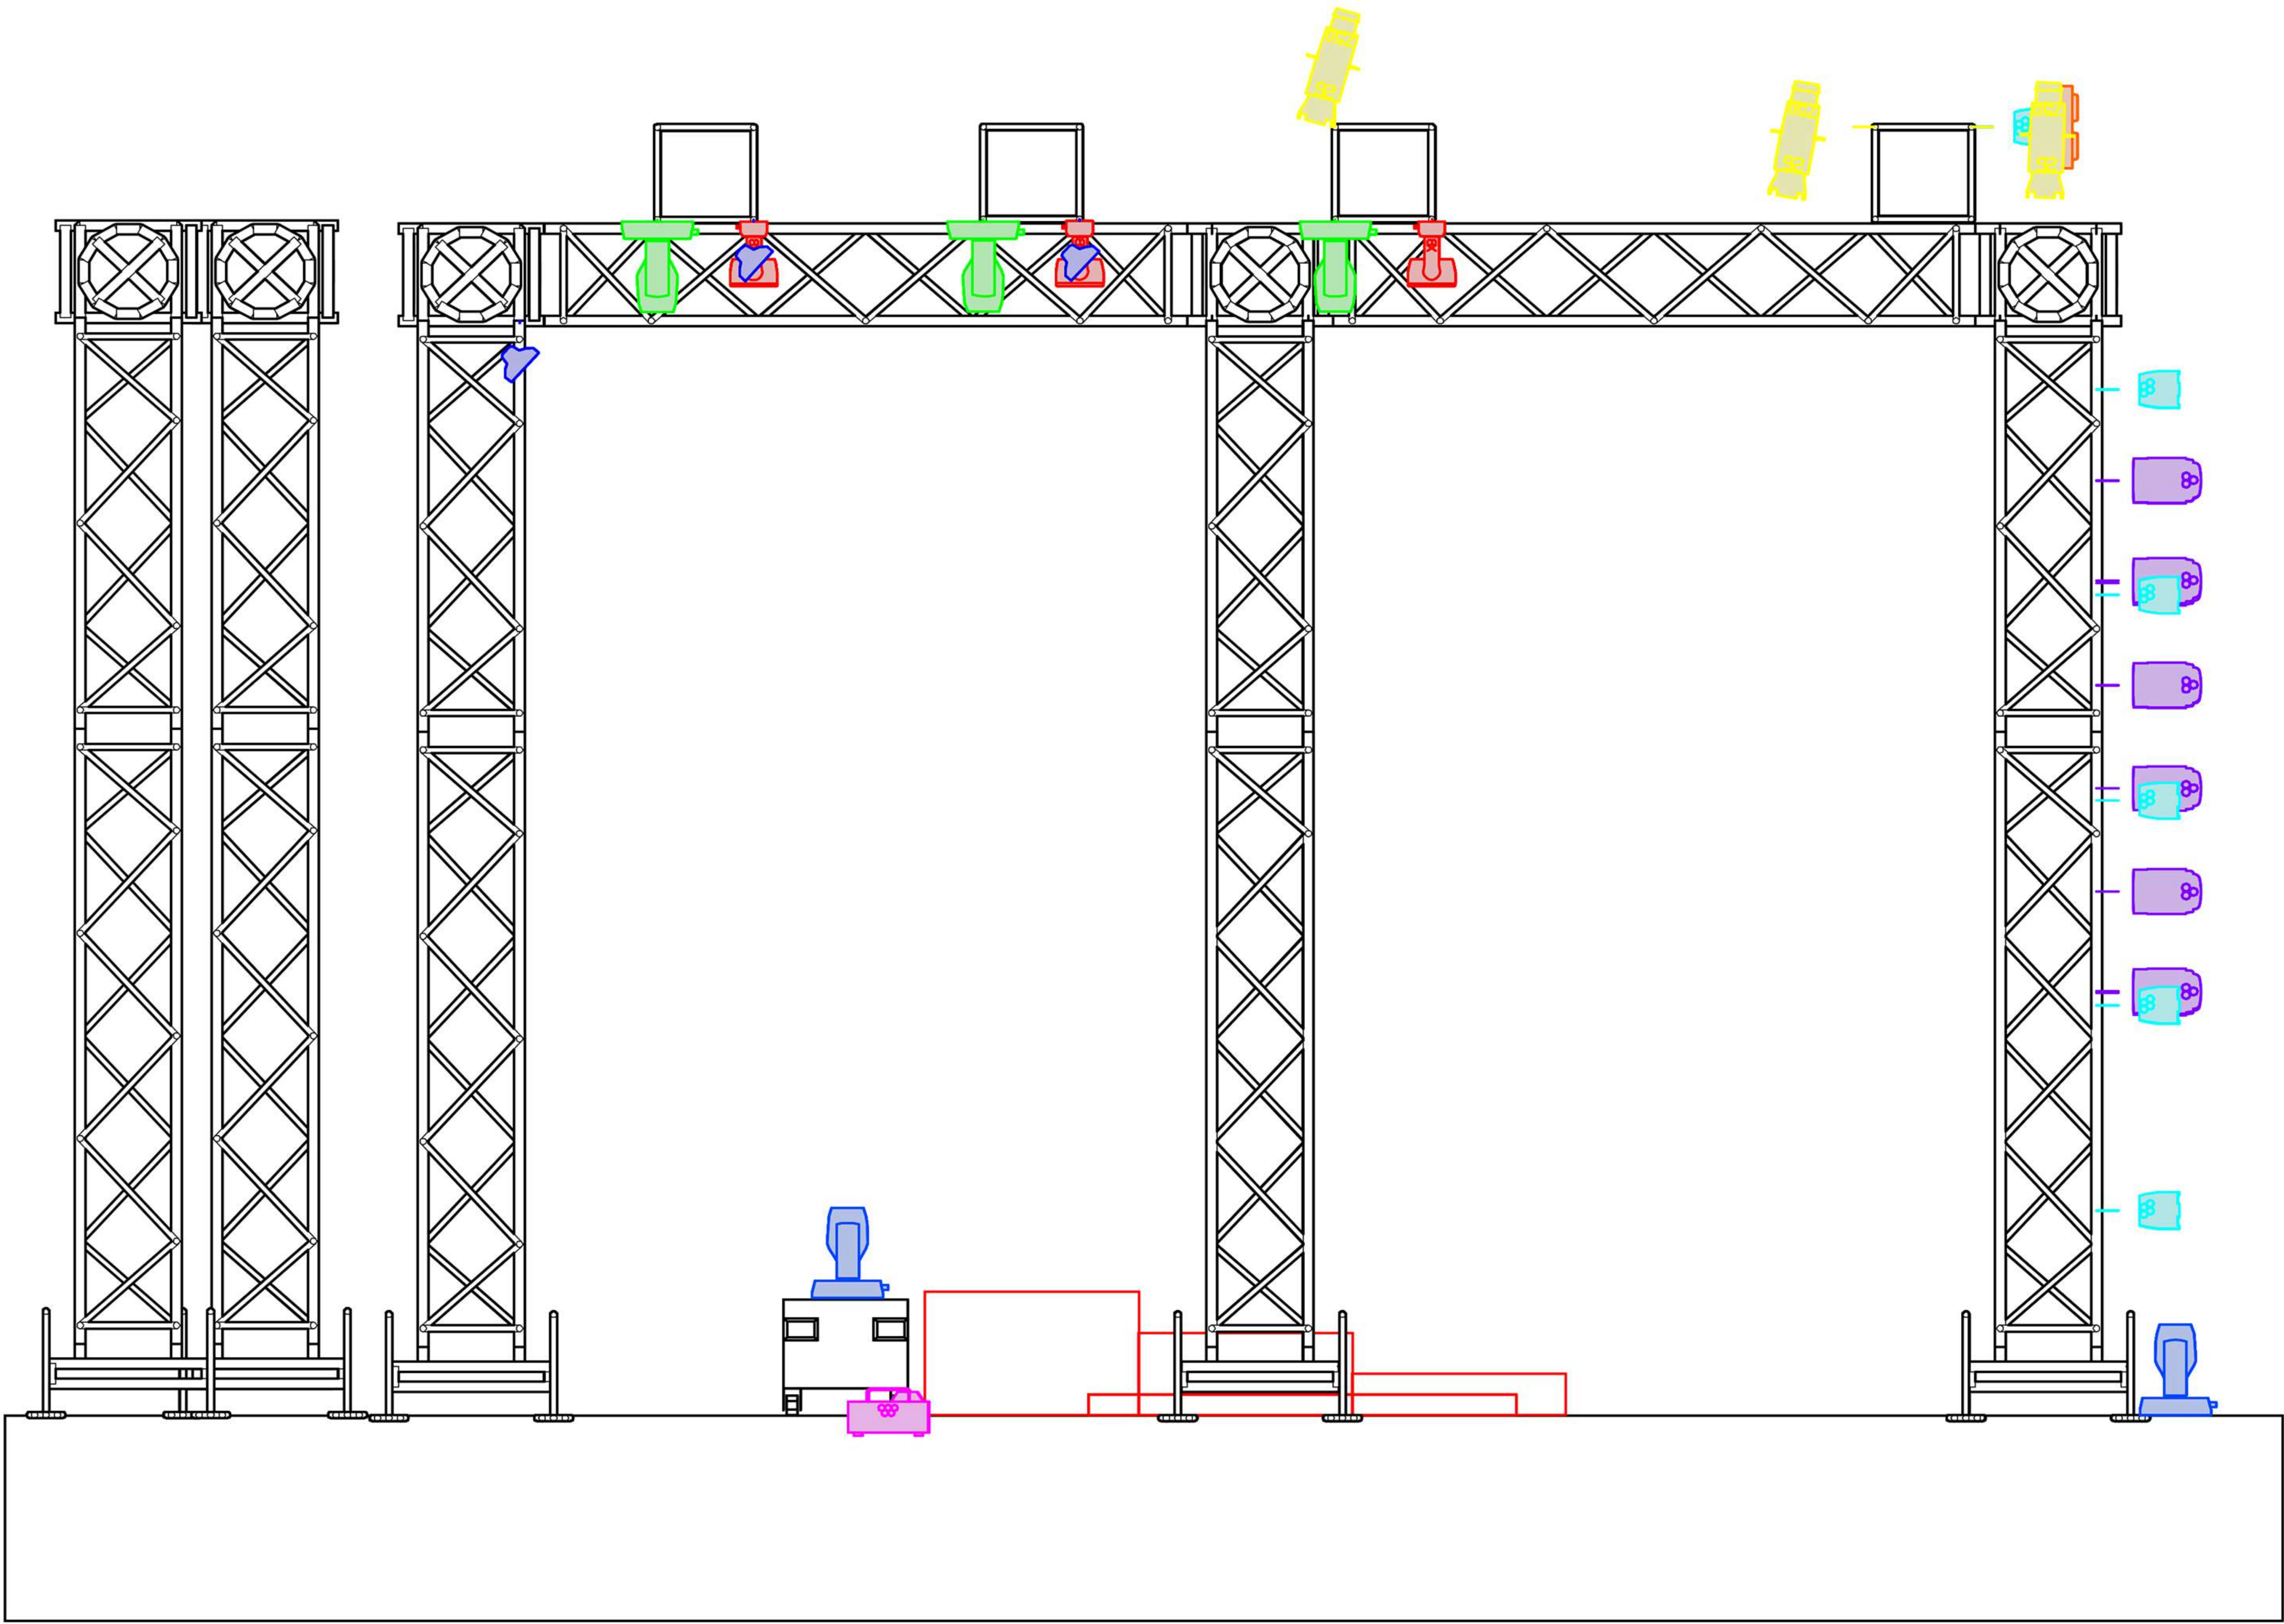

LEGENDA		
Simbolo	Equipamento	Qtd
	Beam 9R	36
	Mac Aura	24
	Atomic Led	14
	Par Led RGBW+A	20
	Elipsoidal ou Mac Aura	9
	Brutt 06 Lamp	6
	Cob Led	12
	Haze Machine + Ventilador	2

Projeto: Bruna Viola - Tour 2024	Direção: Busk Design Produções	Página: 10	Observações: .
Layout: Mapa de Luz - left		Versão: 001	



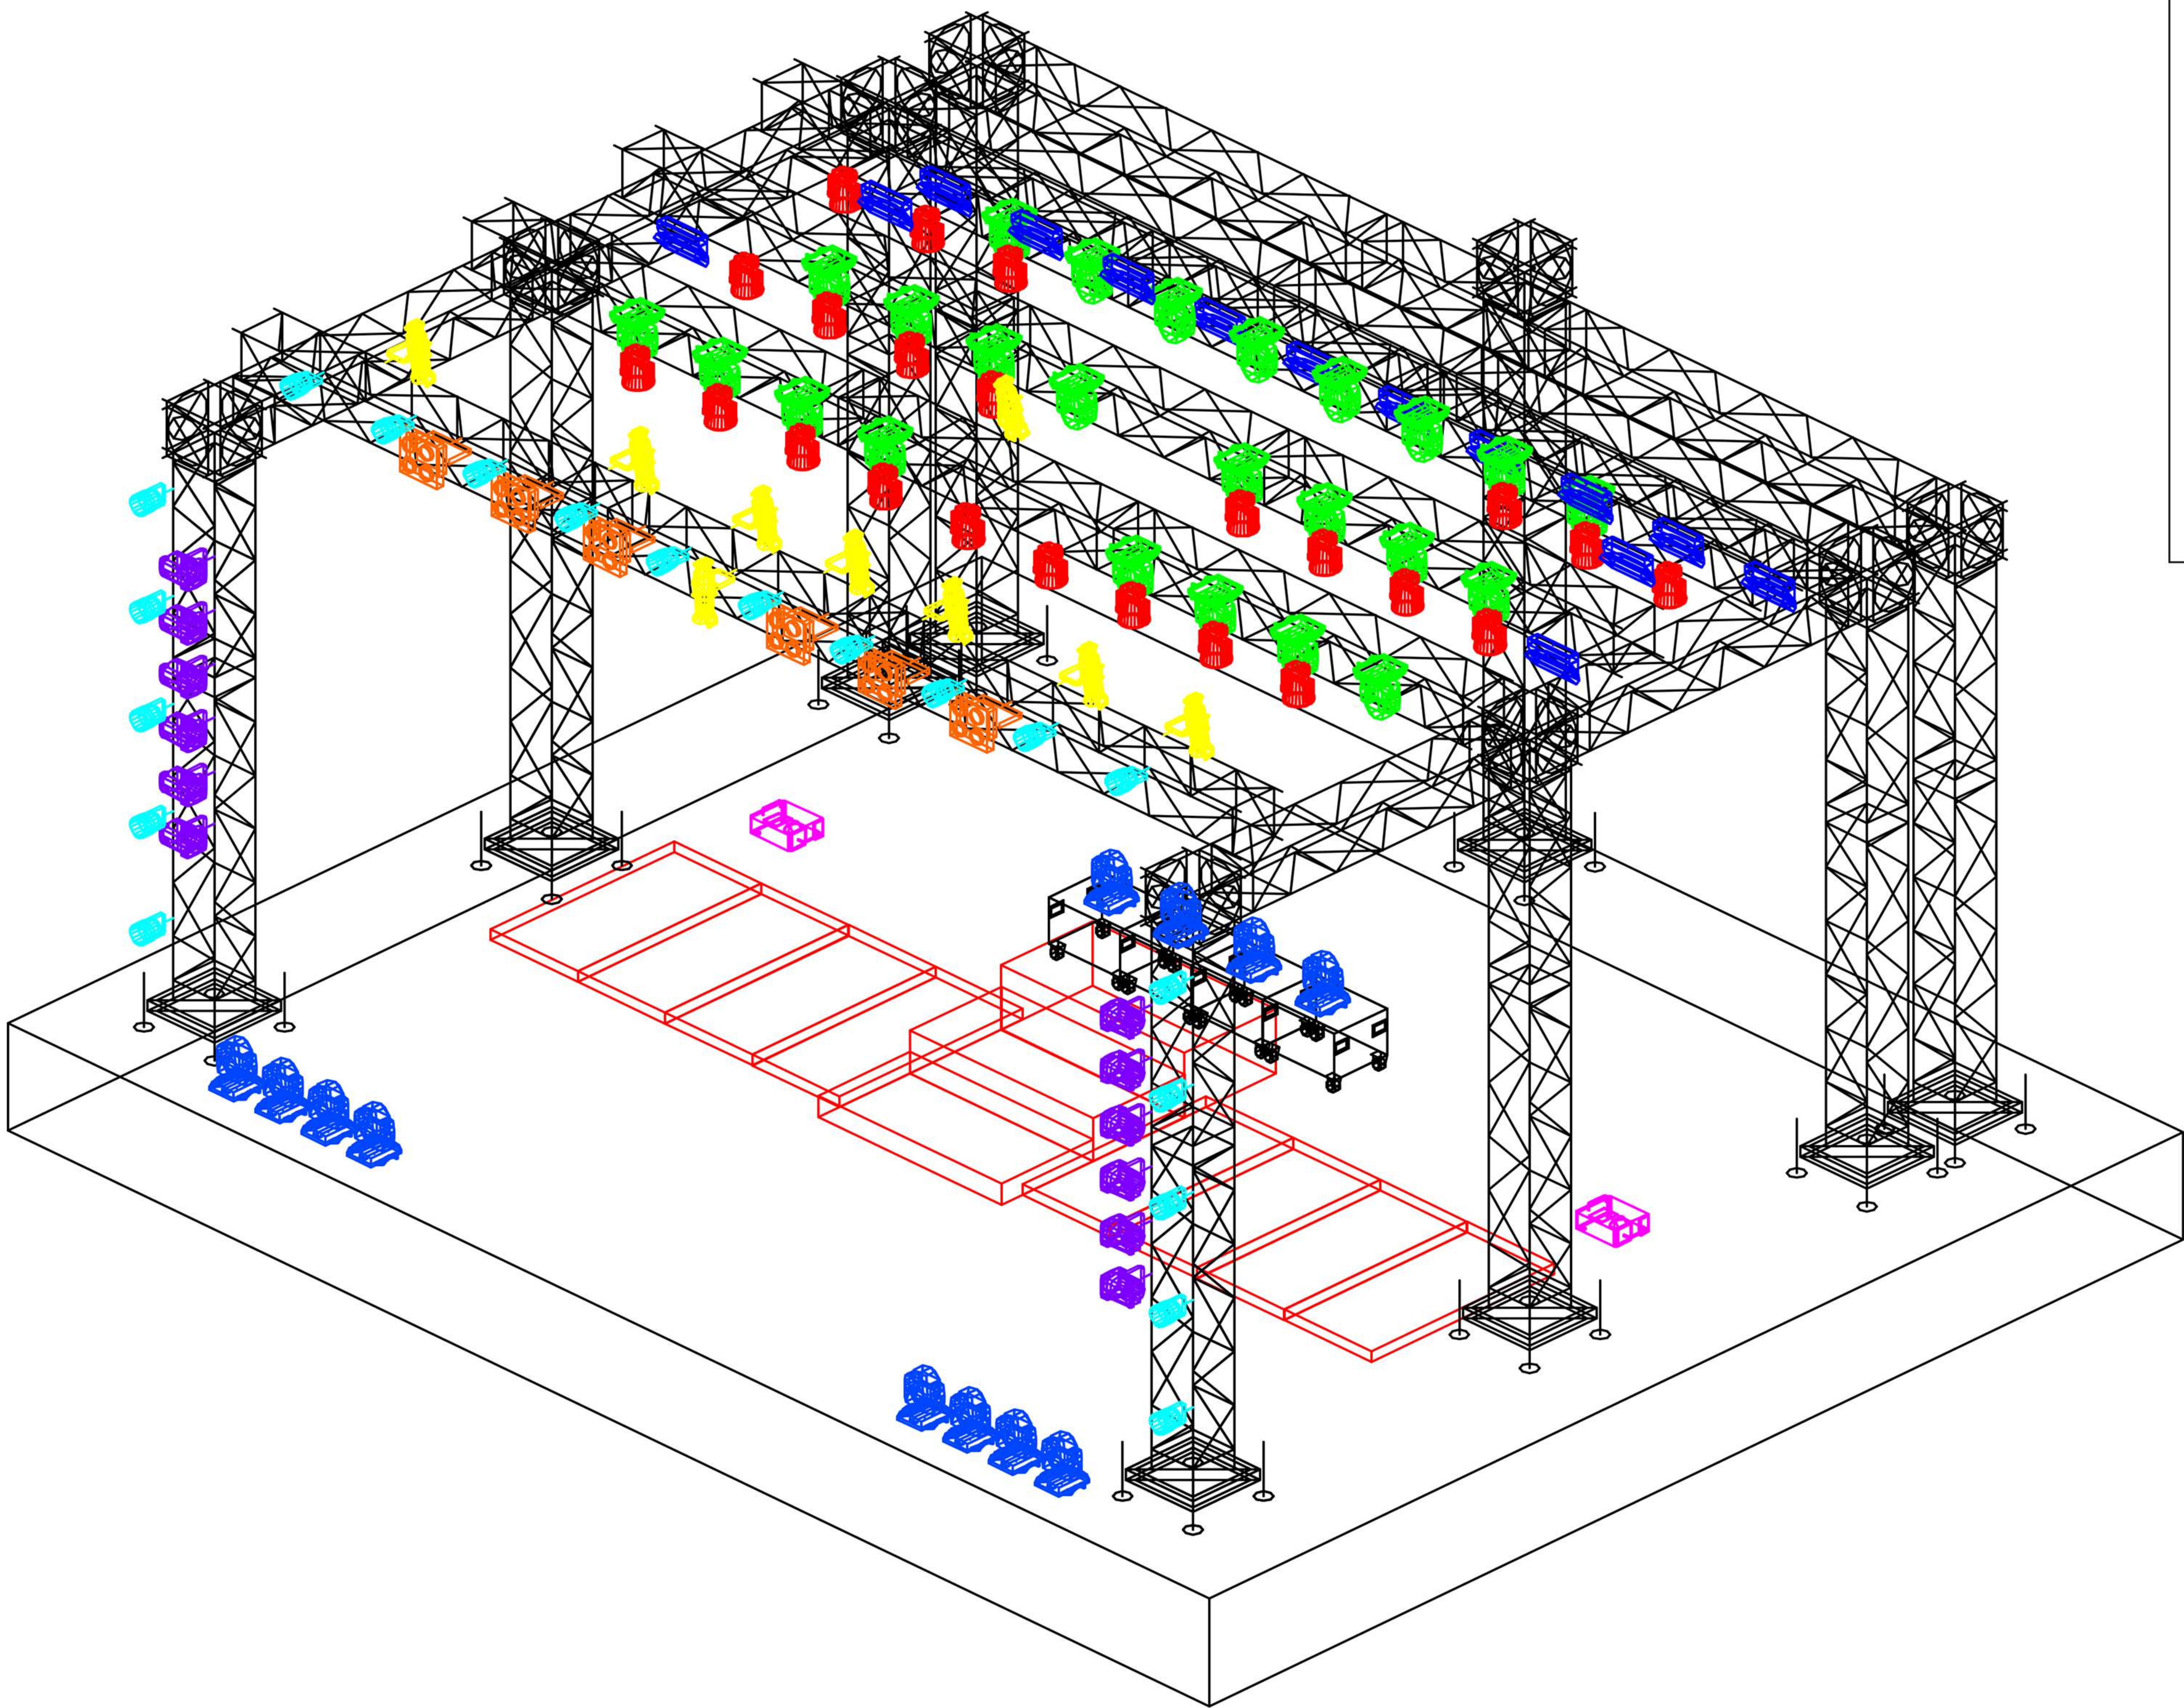

LEGENDA		
Simbolo	Equipamento	Qtd
	Beam 9R	36
	Mac Aura	24
	Atomic Led	14
	Par Led RGBW+A	20
	Elipsoidal ou Mac Aura	9
	Brutt 06 Lamp	6
	Cob Led	12
	Haze Machine + Ventilador	2

Projeto:	Direção:	Página:	Observações:
Bruna Viola - Tour 2024	Busk Design Produções	11	
Layout:		Versão:	
Mapa de Luz - iso		001	

Produtor Geral - Moreno

Tel: (17) 99601-9961

Produtor Técnico - Rafael

Tel: (17) 98103-0951

Técnico de Luz - Messy

Tel: (16) 99400-6402

Projeto:	Direção:	Página:	Observações:
Bruna Viola - Tour 2024	Busk Design Produções	12	
Layout:		Versão:	
Contatos		001	

BRUNA
VIOLA

