

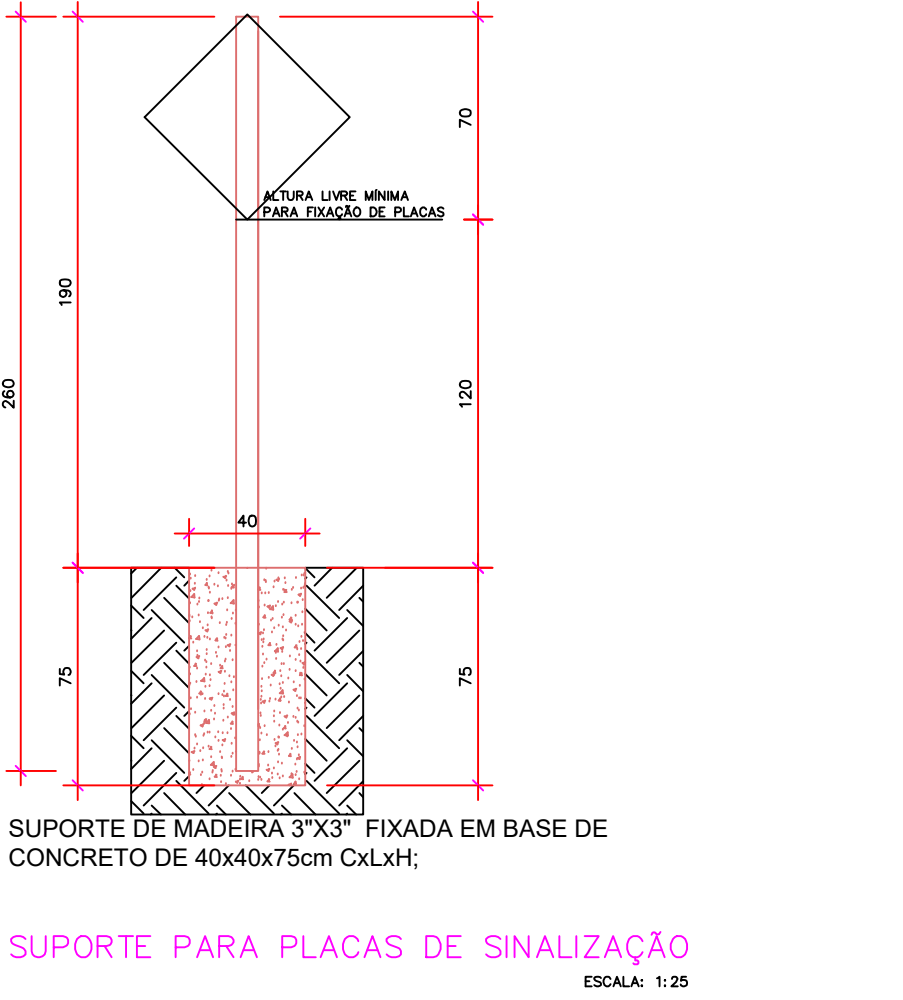
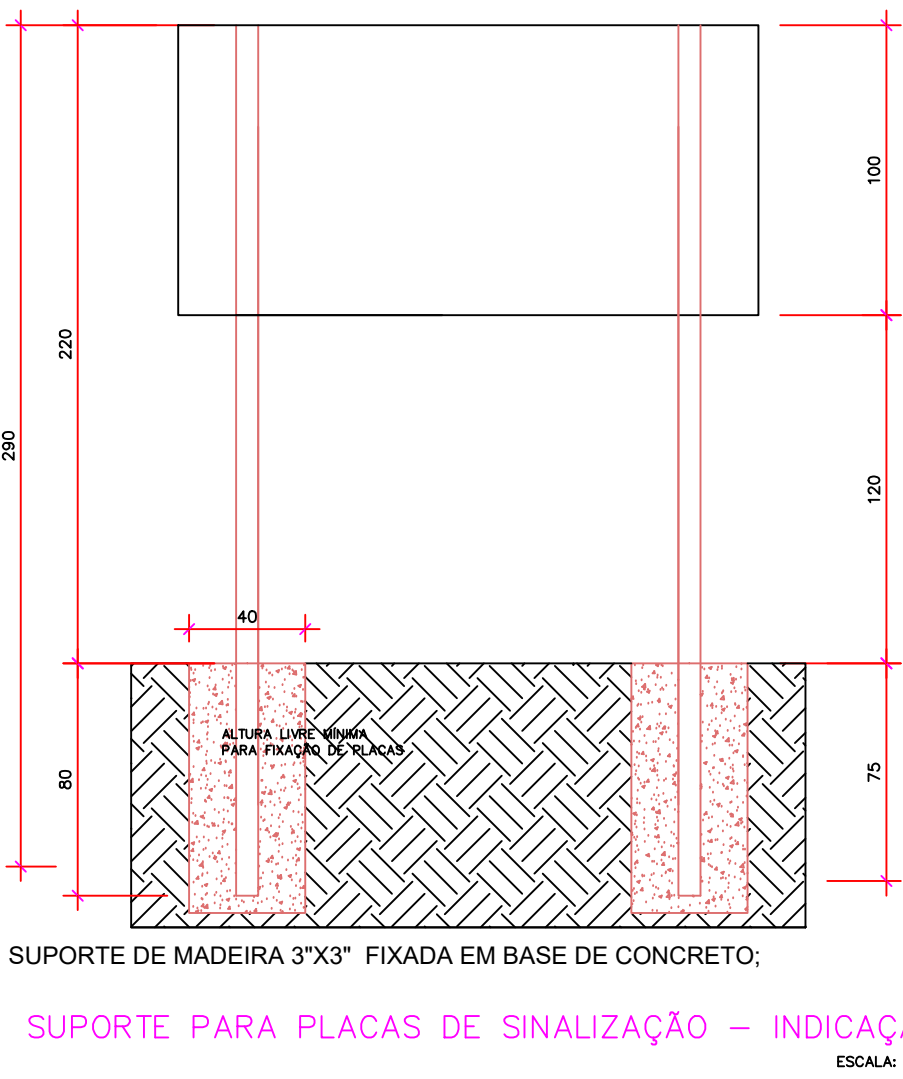
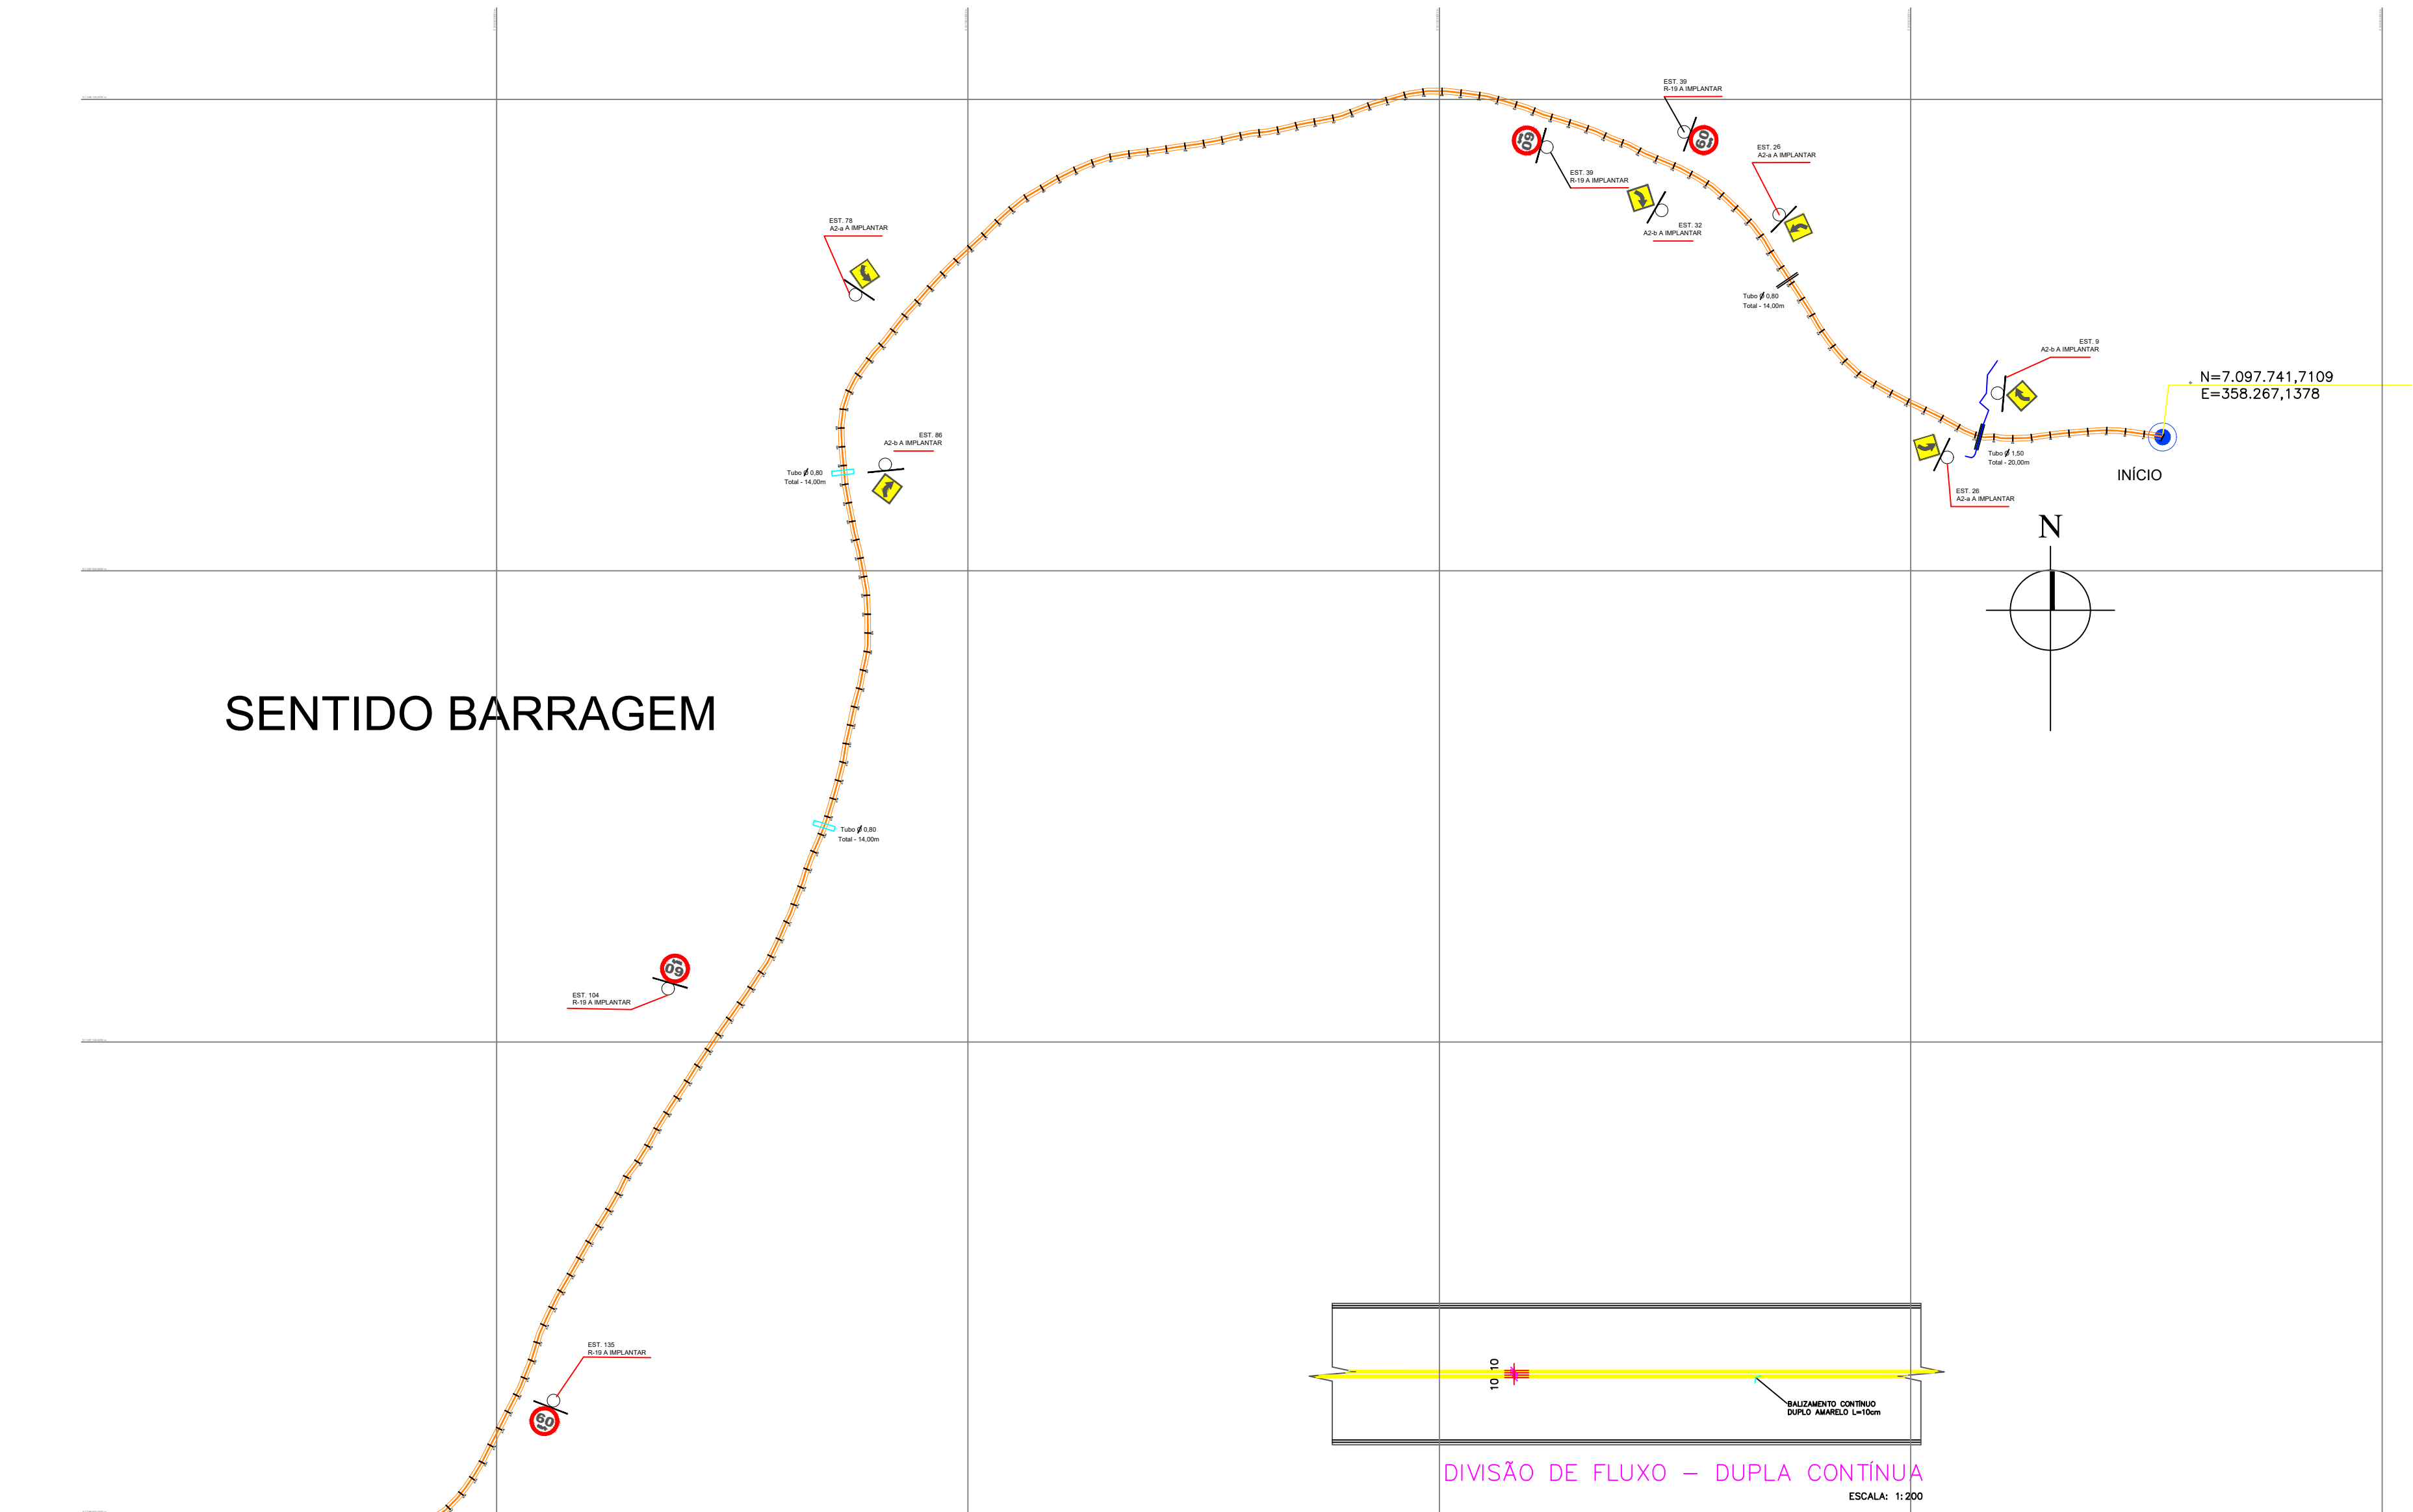
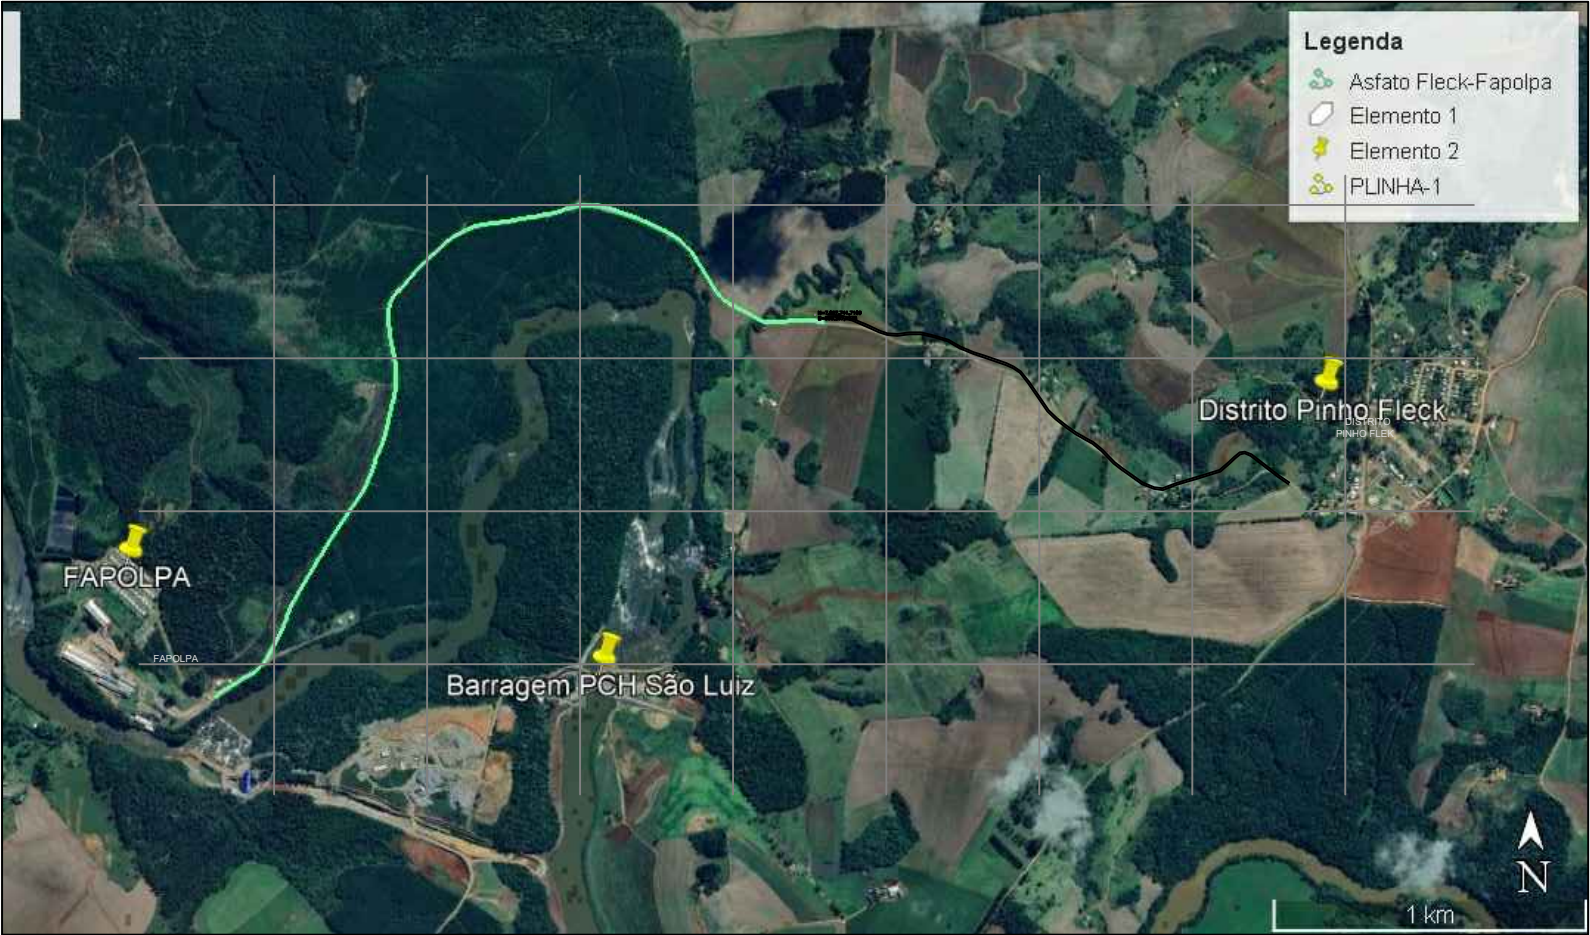
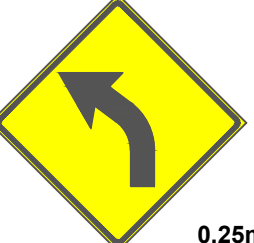
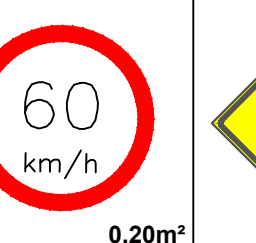


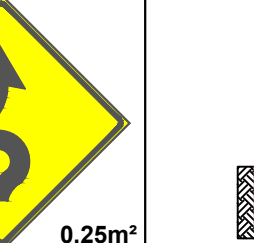

PAVIMENTAÇÃO ASFÁLTICA

ESTRADA VICINAL – DISTRITO PINHO FLECK–FAPOLPA
Área a pavimentar: 3.100m x 6,00m = 18.600,00 m²

 

MODELO								
CÓDIGO	A1-a	A1-b	A2-a	A2-b	R-19	A3-a	SUPORTE	
QUANTIDADE	03	03	03	03	04	10	-	TOTAL
ÁREA m ²	0,25m ²	0,25m ²	0,25m ²	0,25m ²	0,20m ²	0,25m ²	-	2,30m ²

PLACAS DE SINALIZAÇÃO
ESCALA: 1:20

		PREFEITURA MUNICIPAL DE HONÓRIO SERPA HONÓRIO SERPA - PR RUA ELIPÍDIO DOS SANTOS N 541 - TEL: (46) 3245 - 1130 CNPJ: 95.585.444/0001-42	
OBRA PAVIMENTAÇÃO ASFÁLTICA		LOCALIZAÇÃO ENTRE DISTRITO PINHO FLECK - BARRAGEM	
RESPONSÁVEL TÉCNICO RENATO COSTELLA ENGENHEIRO CIVIL CREA -PR-187115/D		PROPRIETÁRIO PREFEITURA MUNICIPAL DE HONÓRIO SERPA CNPJ: 95.585.444/0001-42	
ELABORAÇÃO DA IMPLANTAÇÃO BRAULIO NOÉ VALLE JR. ENG. AGRIMENSOR CREA-PR-16.937/D		DESENVOLVIMENTO BRAULIO NOÉ VALLE JR. ENG. AGRIMENSOR CREA-PR-16.937/D	
DATA 20/03/2025		PRONCHA 02/03	