


PLANTA TOPOGRAFICA - PLANIALTIMÉTRICA CADASTRAL

MUNICÍPIO DE HONÓRIO SERPA - PR		
COORDENADAS GEOGRÁFICAS		
Ponto de Partida -PR 562	22J 355.404,24 E	7.111.906,43 S UTM
Ponto final		
Ponte Rio Chopim	22J 342.688,94 E	7.106.421,43 S UTM

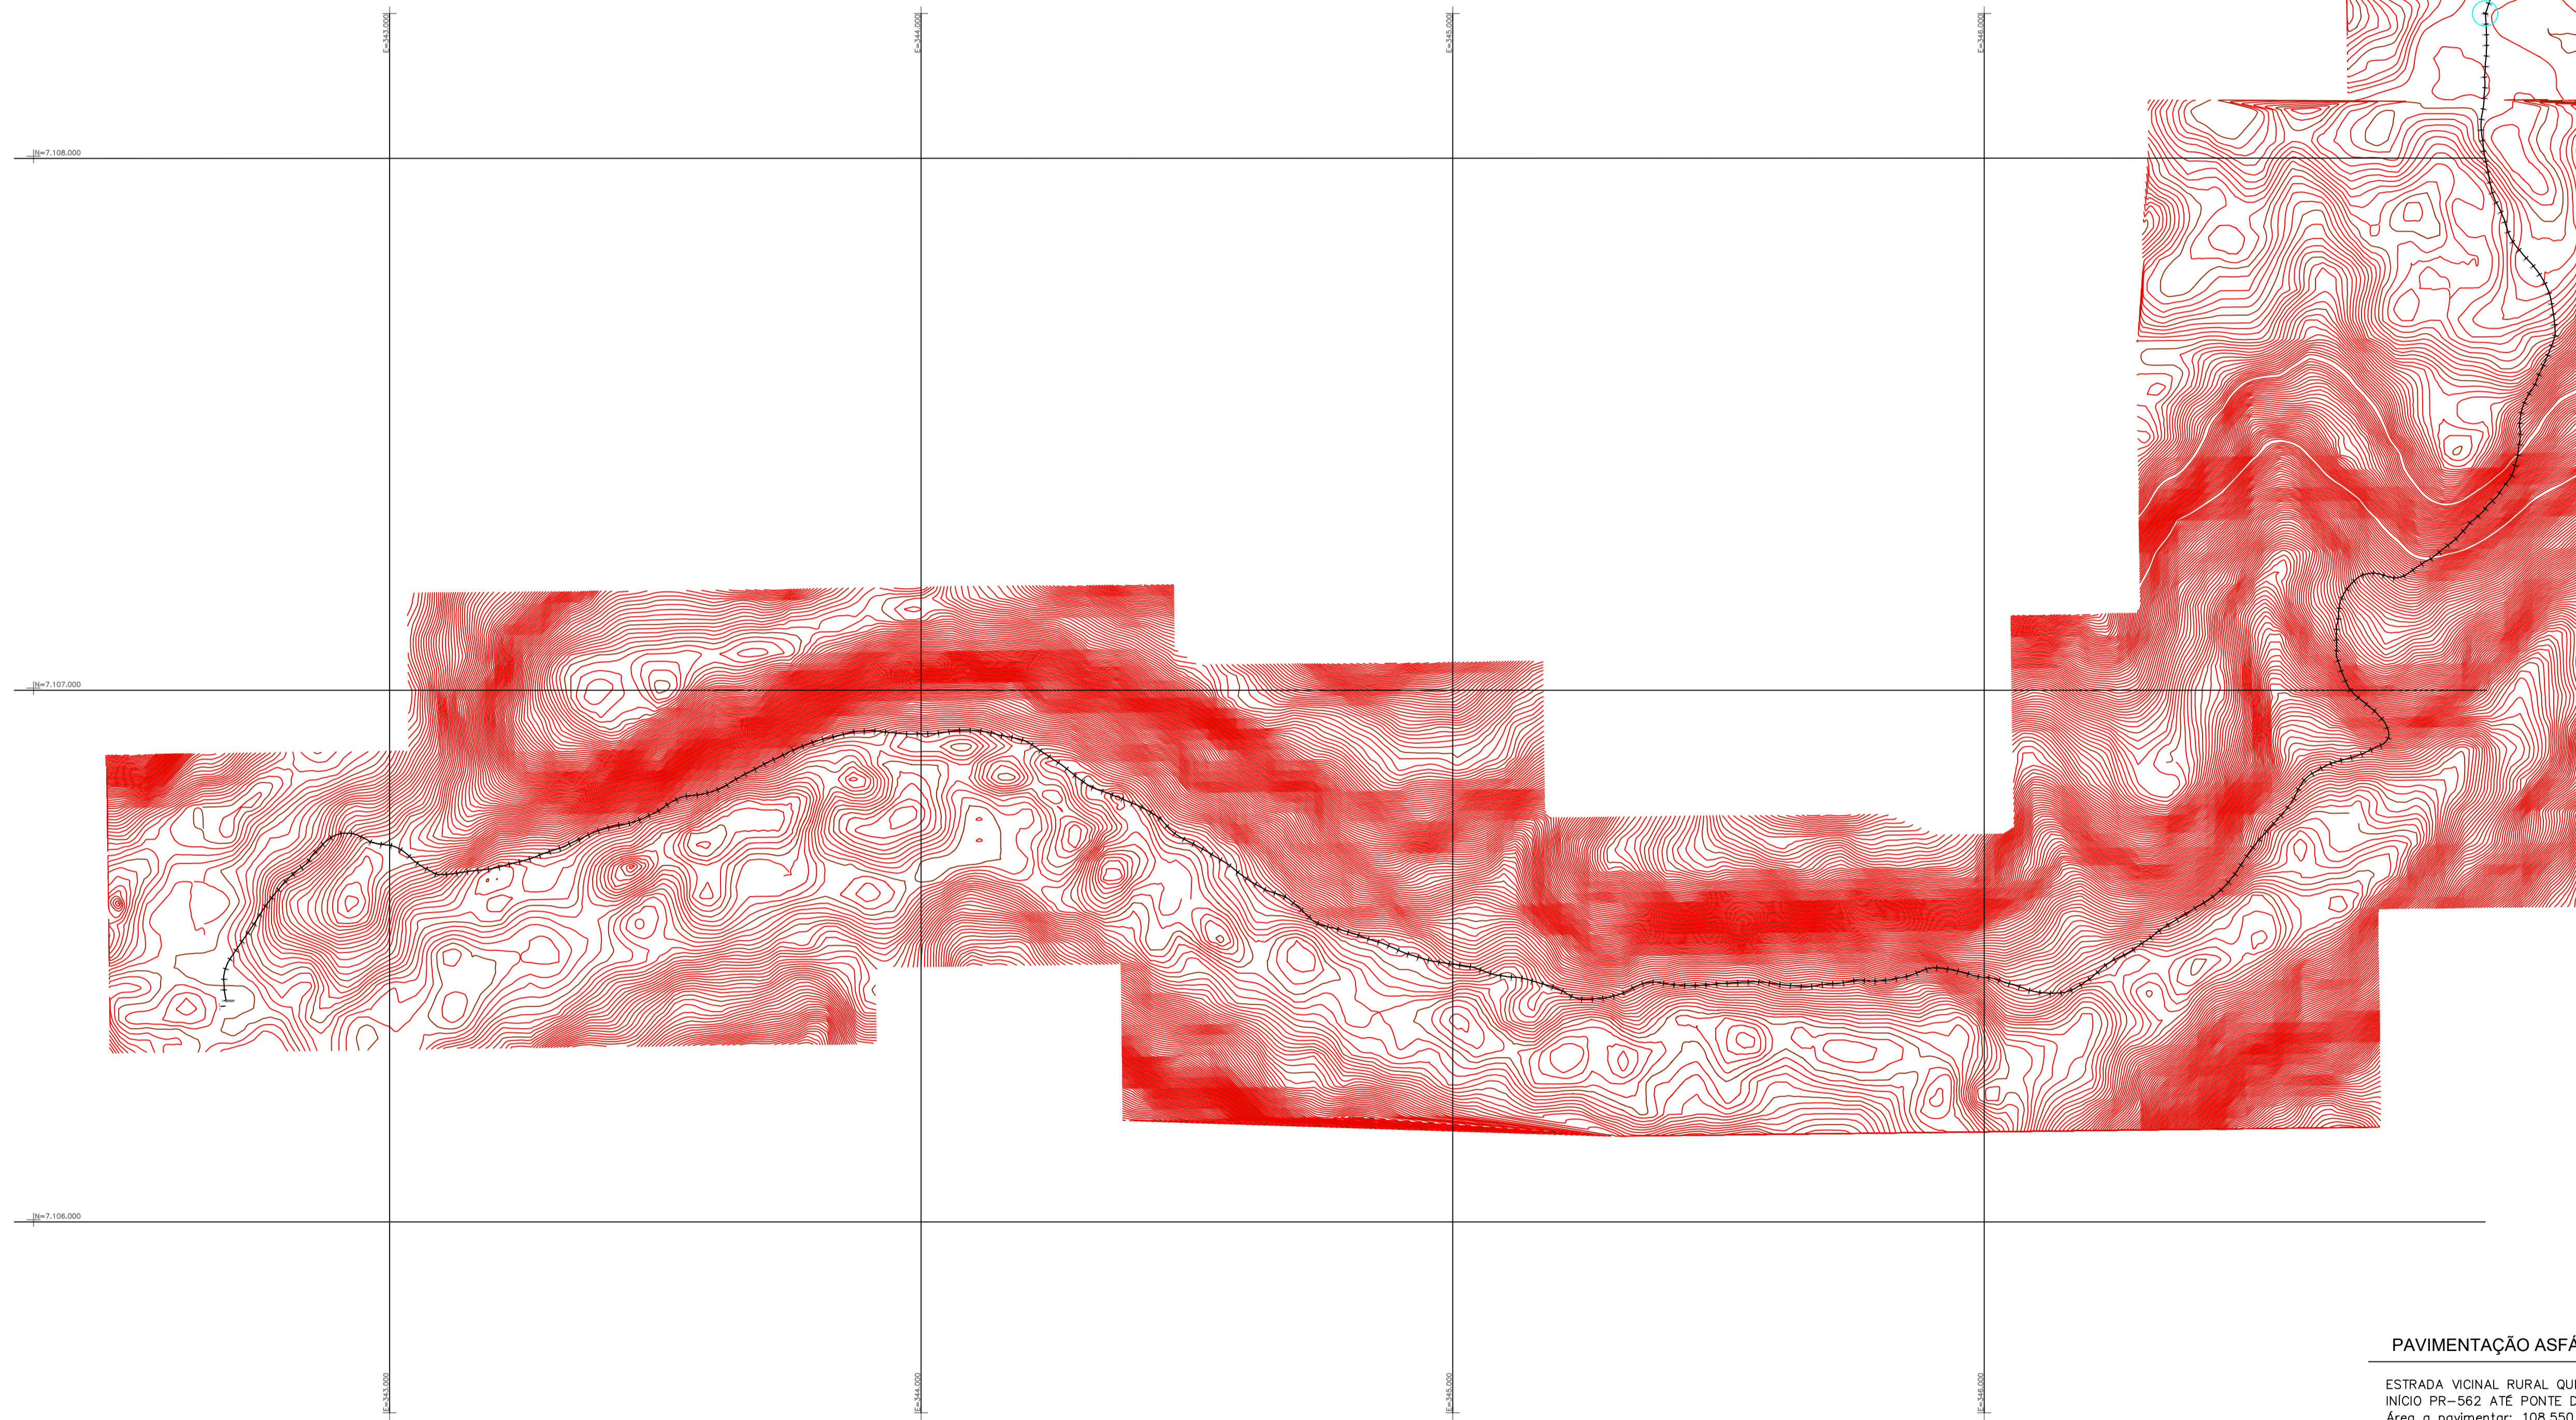


PLANTA TOPOGRAFICA - LEVANTAMENTO - EST. 550 ATÉ ESTACA 828

PAVIMENTAÇÃO ASFÁLTICA SOBRE LEITO NATURAL

ESTRADA VICINAL RURAL QUE LIGA HONÓRIO SERPA – PATO BRANCO
INÍCIO PR-562 ATÉ PONTE DO RIO CHOPIM DIVISA COM PATO BRANCO
Área a pavimentar: 108.550,00m²

1. A BASE TOPOGRÁFICA UTILIZADA FOI OBTIDA ATRAVÉS DO MODELO DIGITAL DE ELEVACÃO NASAs SRTM30 COM PRECISÃO DE 30 METROS.
2. SISTEMA GEODÉSICO DE REFERÊNCIA UTM DATUM SIRGAS 2000.

		MUNICÍPIO DE HONÓRIO SERPA <small>HONÓRIO SERPA - PR RUA ELÍCIO DOS SANTOS Nº 111 - TEL. (41) 3461-1100 FAX: (41) 3461-1101</small>	
PAVIMENTAÇÃO ASFÁLTICA		<small>HONÓRIO SERPA - PATO BRANCO</small>	
<small>ESTRADA VICINAL RURAL QUE LIGA HONÓRIO SERPA – PATO BRANCO INÍCIO PR-562 ATÉ PONTE DO RIO CHOPIM DIVISA COM PATO BRANCO</small>		<small>ÁREA A SER PAVIMENTADA: 108.550,00 m²</small>	
<small>TRECHO TOTAL DE 14,8 KM</small>			
PROFESSOR		INDICADA	
RENATO COSTELLA <small>PROFESSOR - DR. OAB - PR - 187119/0</small>		03/03	
PROFESSOR		DATA	
MUNICÍPIO DE HONÓRIO SERPA <small>DR. JOSÉ ALVARO DE OLIVEIRA</small>		30/10/2025	
DESENVOLVIDOR			
BRUNO JOSÉ VALLI JR. <small>ENR. HOMOLOG. DR. PR-14.837/0</small>			