



ESTACA E00 ATÉ E91

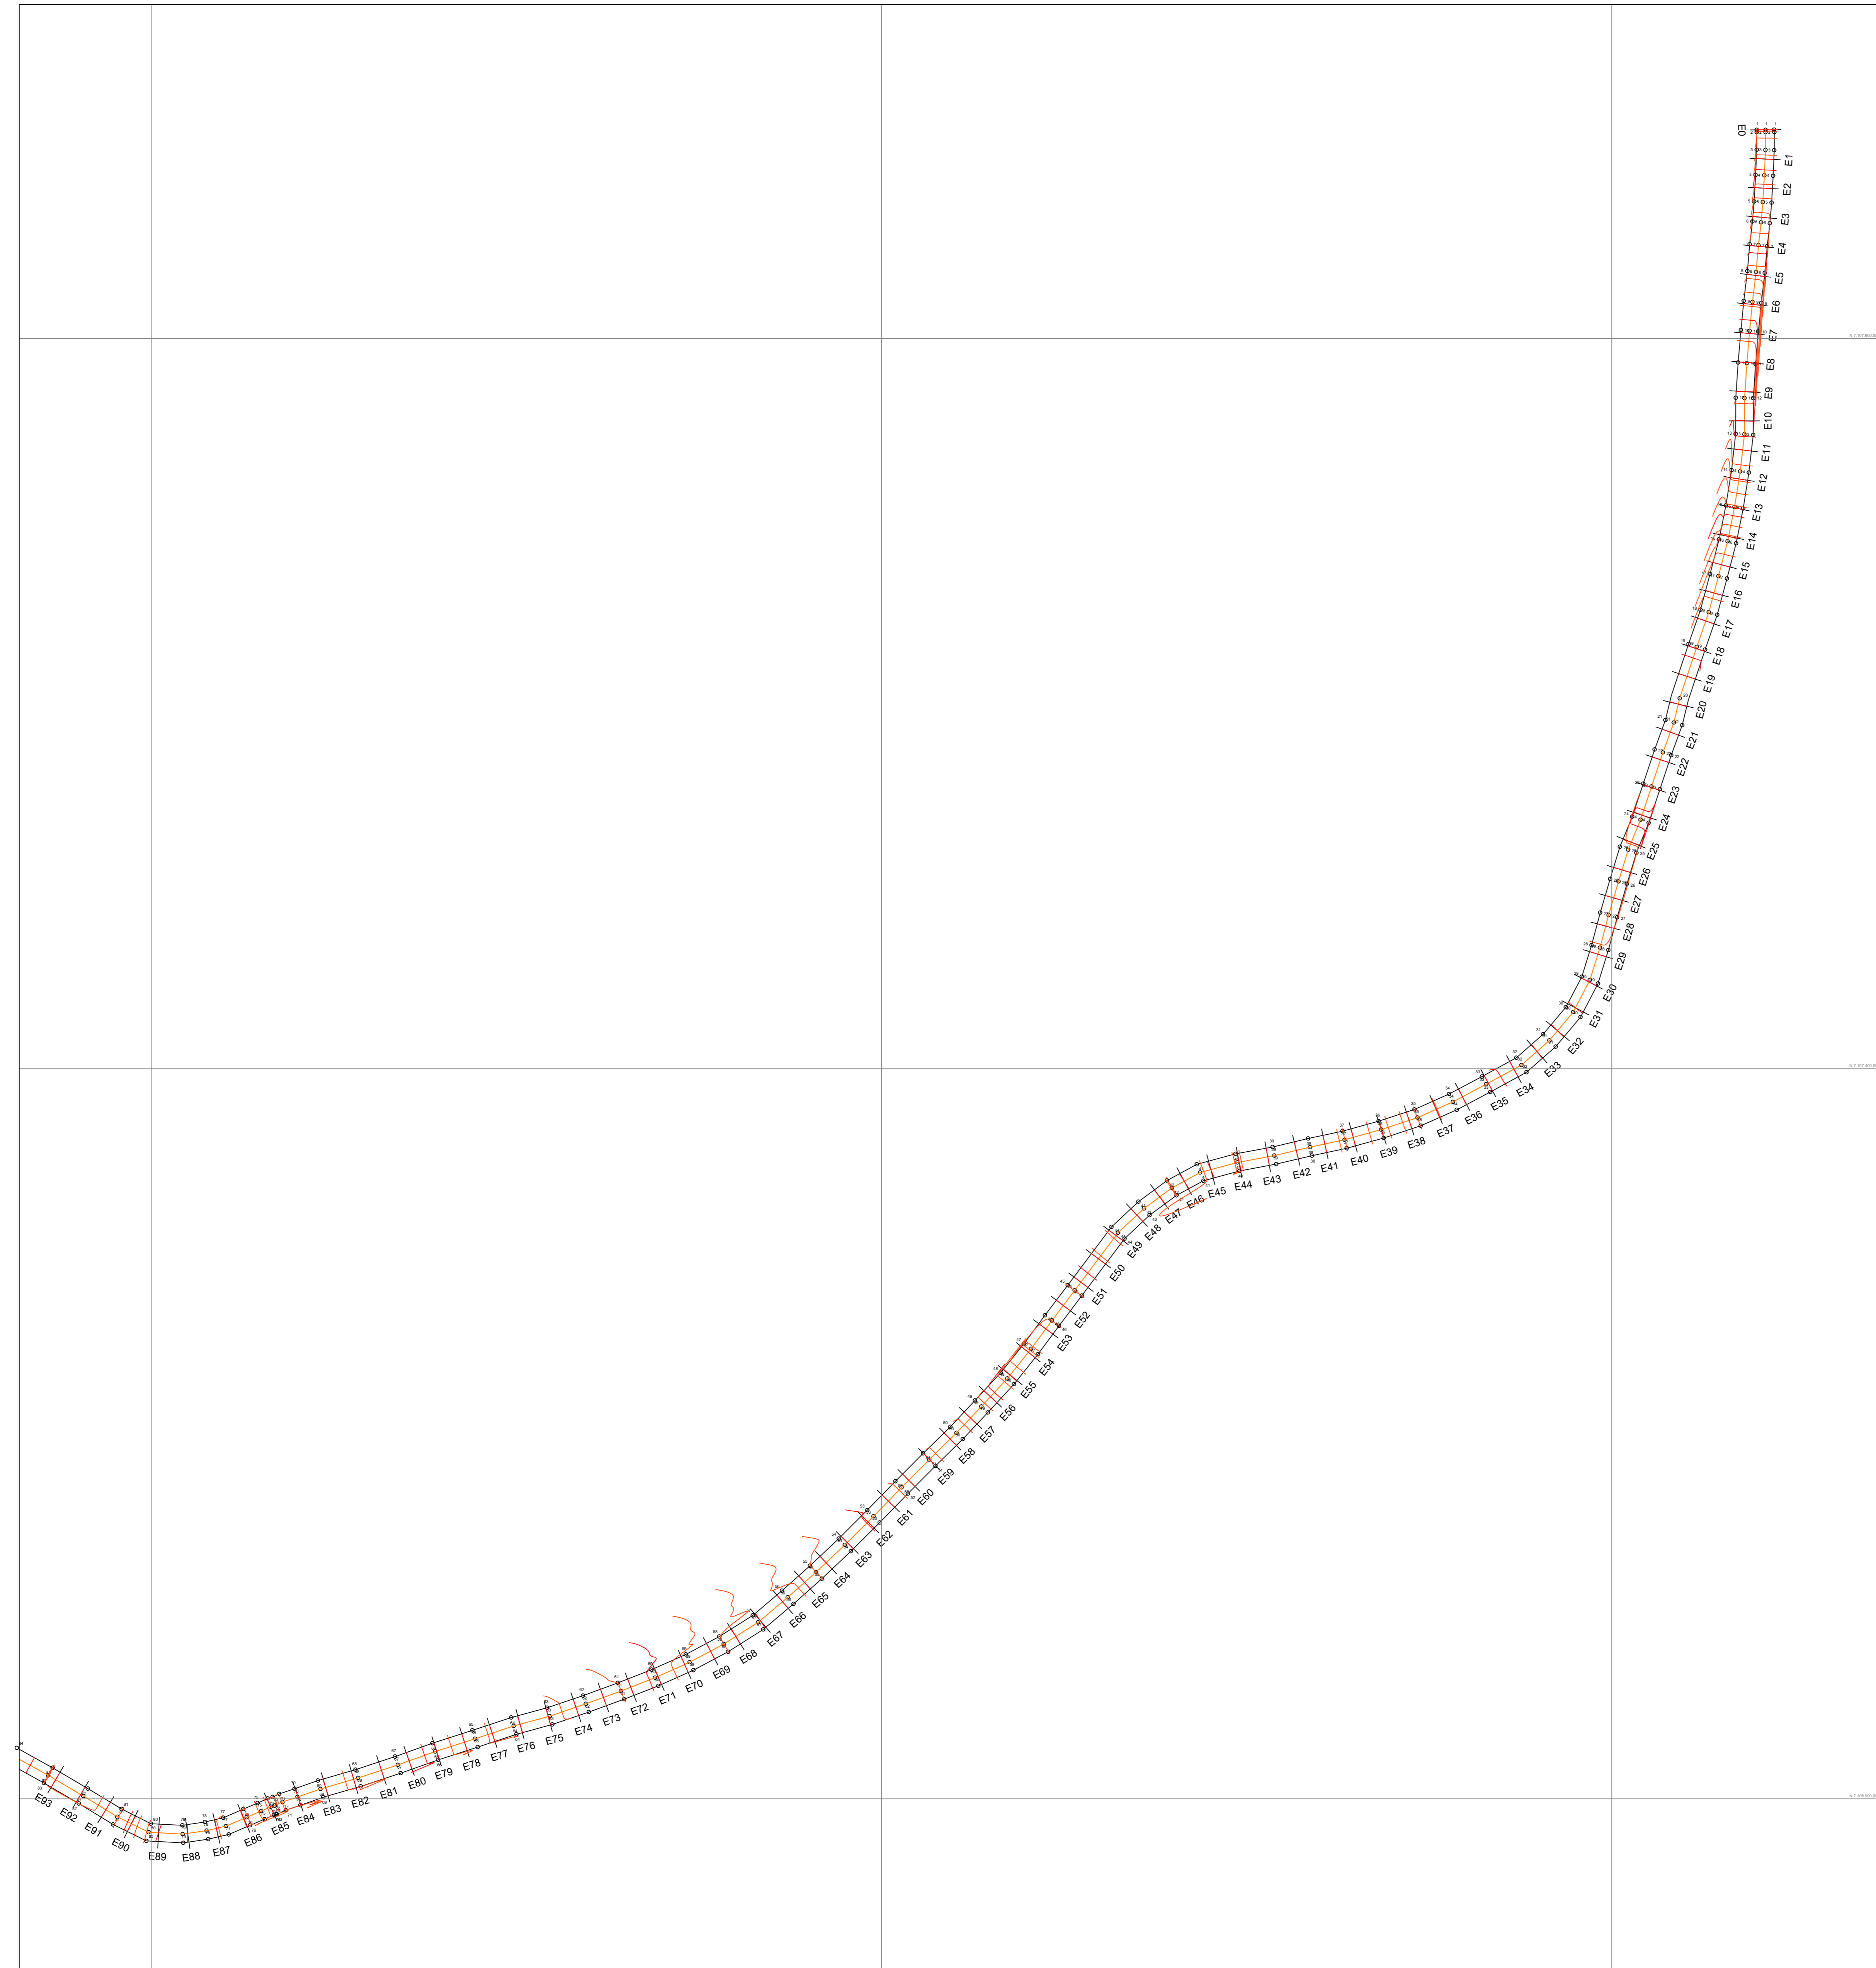

PROJETO GEOMÉTRICO PLANIALTIMÉTRICO CADASTRAL

		PREFEITURA MUNICIPAL DE HONÓRIO SERPA <small>HONÓRIO SERPA - PR RUA ELPIDIO DOS SANTOS N. 541 - TEL: (41) 3242 - 1130 CNPJ: 05.585.444/0001-42</small>	
<small>TIPO DE OBRA</small> PAVIMENTAÇÃO ASFÁLTICA	<small>LOCALIZAÇÃO</small> COM. SAGRADO CORAÇÃO DE MARIA	<small>ESCALA</small> INDICADA 1:5000,00 M2	<small>INDICADA</small> 1:5000,00 M2
<small>RESPONSÁVEL TÉCNICO</small> RENATO COSTELLA <small>SAGHERO CIVIL, CREA - 494-18718/0</small>	<small>PROPRIETÁRIO</small> JOÃO CARLOS GARBIN <small>Município</small>	01/02	
<small>ELABORAÇÃO DA IMPLANTAÇÃO</small> BRALJO NOÉ VALLE JUNIOR <small>ENGENHEIRO, CREA - 19827/0</small>	<small>MUNICÍPIO DE HONÓRIO SERPA</small> <small>CNPJ: 05.585.444/0001-42</small>	<small>DATA</small> 10/06/2025	