


Projeto de Pavimentação - CBUQ Trecho 02 - Ponto "G" (269905.28 m E 7134449.18 m S) até o Ponto "G" (269494.86 m E 7133989.63 m S)

Trecho 02: Compreendido entre a Comunidade Rio Gavião (Coordenadas UTM 271116.00 m E / 7135365.00 m S) e a Comunidade Braço direito (Coordenadas UTM 269494.86 m E / 7133989.63 m S) - Nova Esperança do Sudoeste - PR.

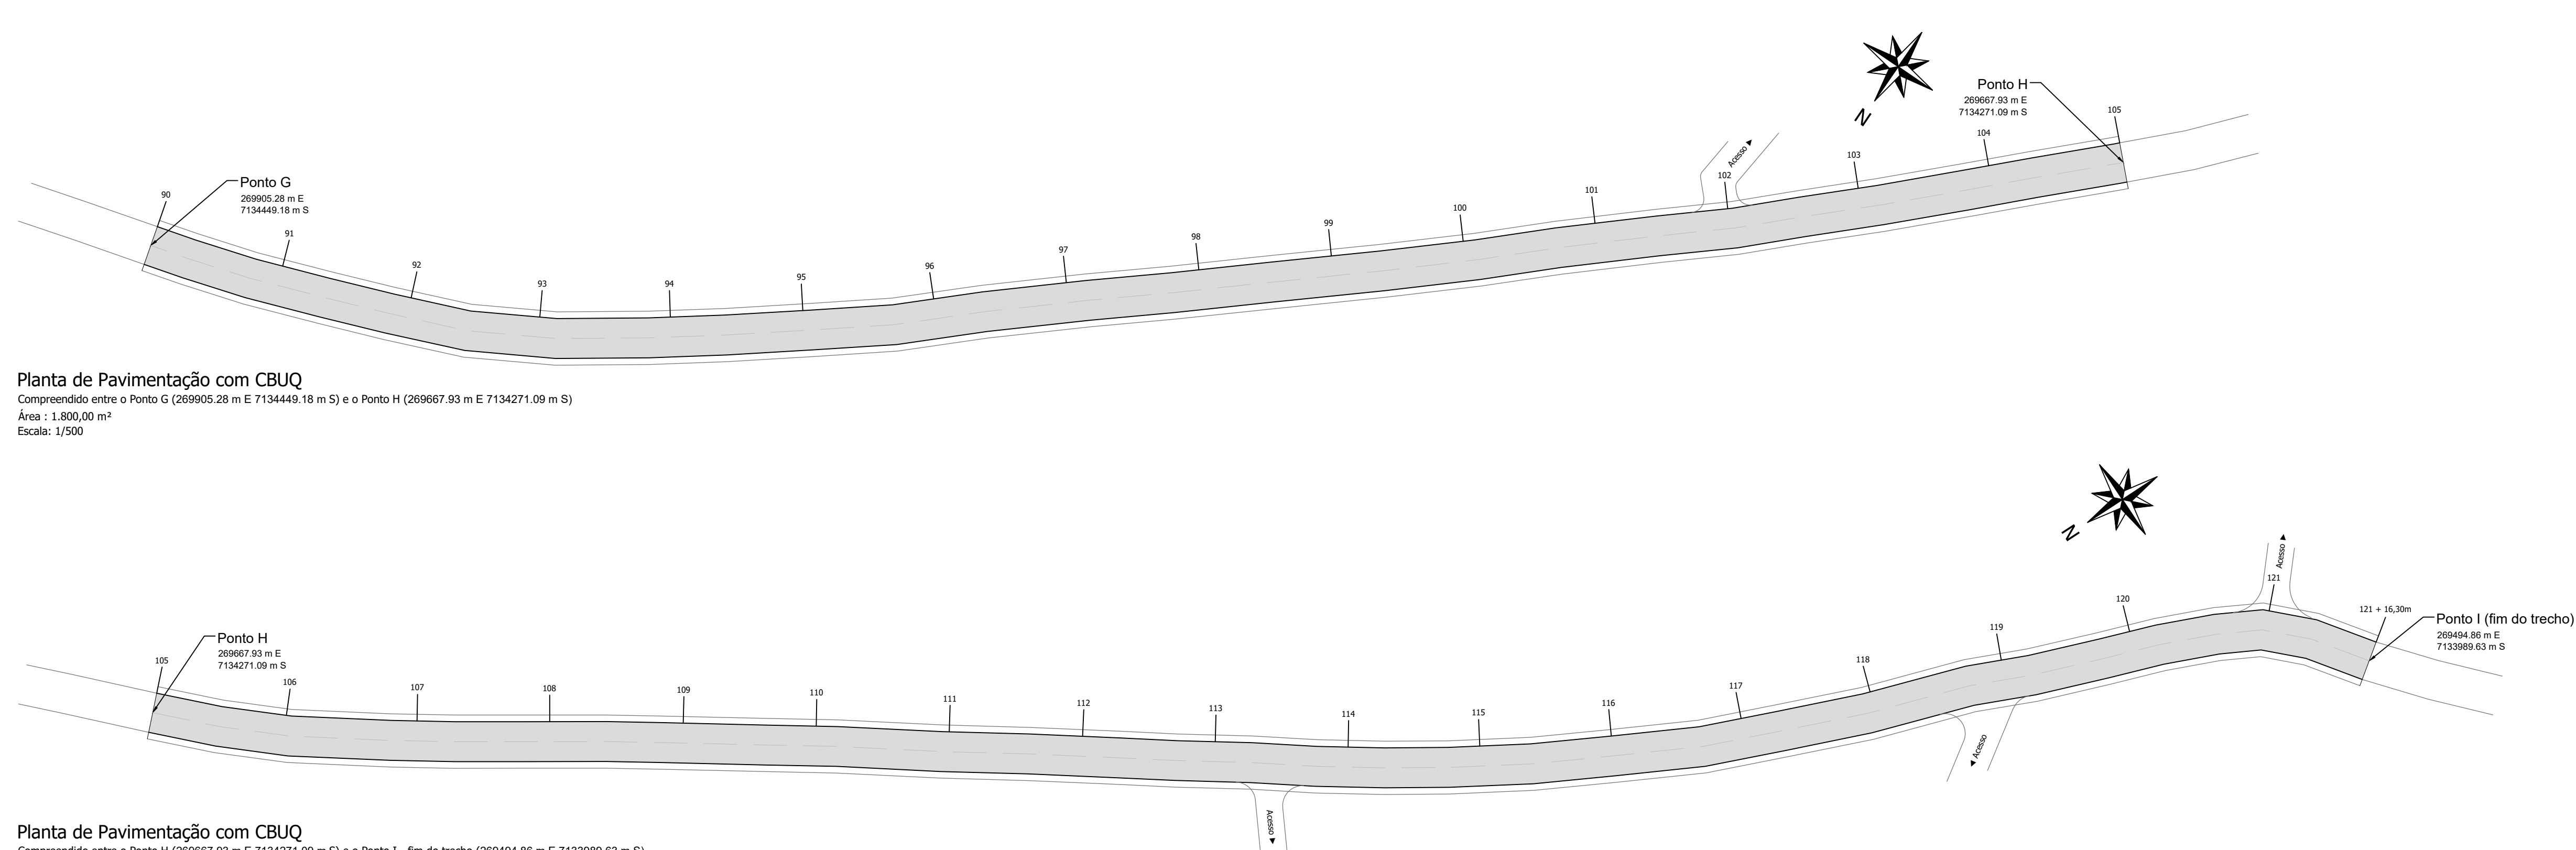

Planta de Pavimentação com CBUQ  
Compreendido entre o Ponto G (269905.28 m E 7134449.18 m S) e o Ponto H (269667.93 m E 7134271.09 m S)  
Área : 1.800,00 m²  
Escala: 1/500

Planta de Pavimentação com CBUQ  
Compreendido entre o Ponto H (269667.93 m E 7134271.09 m S) e o Ponto I - fim do trecho (269494.86 m E 7133989.63 m S)  
Área : 2.017,80 m²  
Escala: 1/500

Responsável Técnico Projeto		Prefeito Municipal	
CARIMPOS E ANOTAÇÕES			
Projeto:			
Pavimentação de estradas rurais com CBUQ			
Conteúdo:			
Plantas de pavimentação com CBUQ			
Proprietário (a):		CNPJ:	
Prefeitura Municipal de Nova Esperança do Sudoeste		95.589.289/0001-32	
Endereço da Obra:			
Trecho 02: Compreendido entre a Comunidade Rio Gavião (Coordenadas UTM 271116,00 m E / 7135365,00 m S) e a Comunidade Braço direito (Coordenadas UTM 269494,86 m E / 7133989,63 m S) - Nova Esperança do Sudoeste - PR.			
Área total:	Desenho:	Data:	Folha:
27.374,87 m²	Robson Fabro	Outubro/ 2025	05