


Projeto de Sinalização Trecho 02 - Ponto "G" (269905.28 m E 7134449.18 m S) até o Ponto "G" (269494.86 m E 7133989.63 m S)

Trecho 02: Compreendido entre a Comunidade Rio Gavião (Coordenadas UTM 271116.00 m E / 7135365.00 m S) e a Comunidade Braço direito (Coordenadas UTM 269494.86 m E / 7133989.63 m S) - Nova Esperança do Sudoeste - PR.

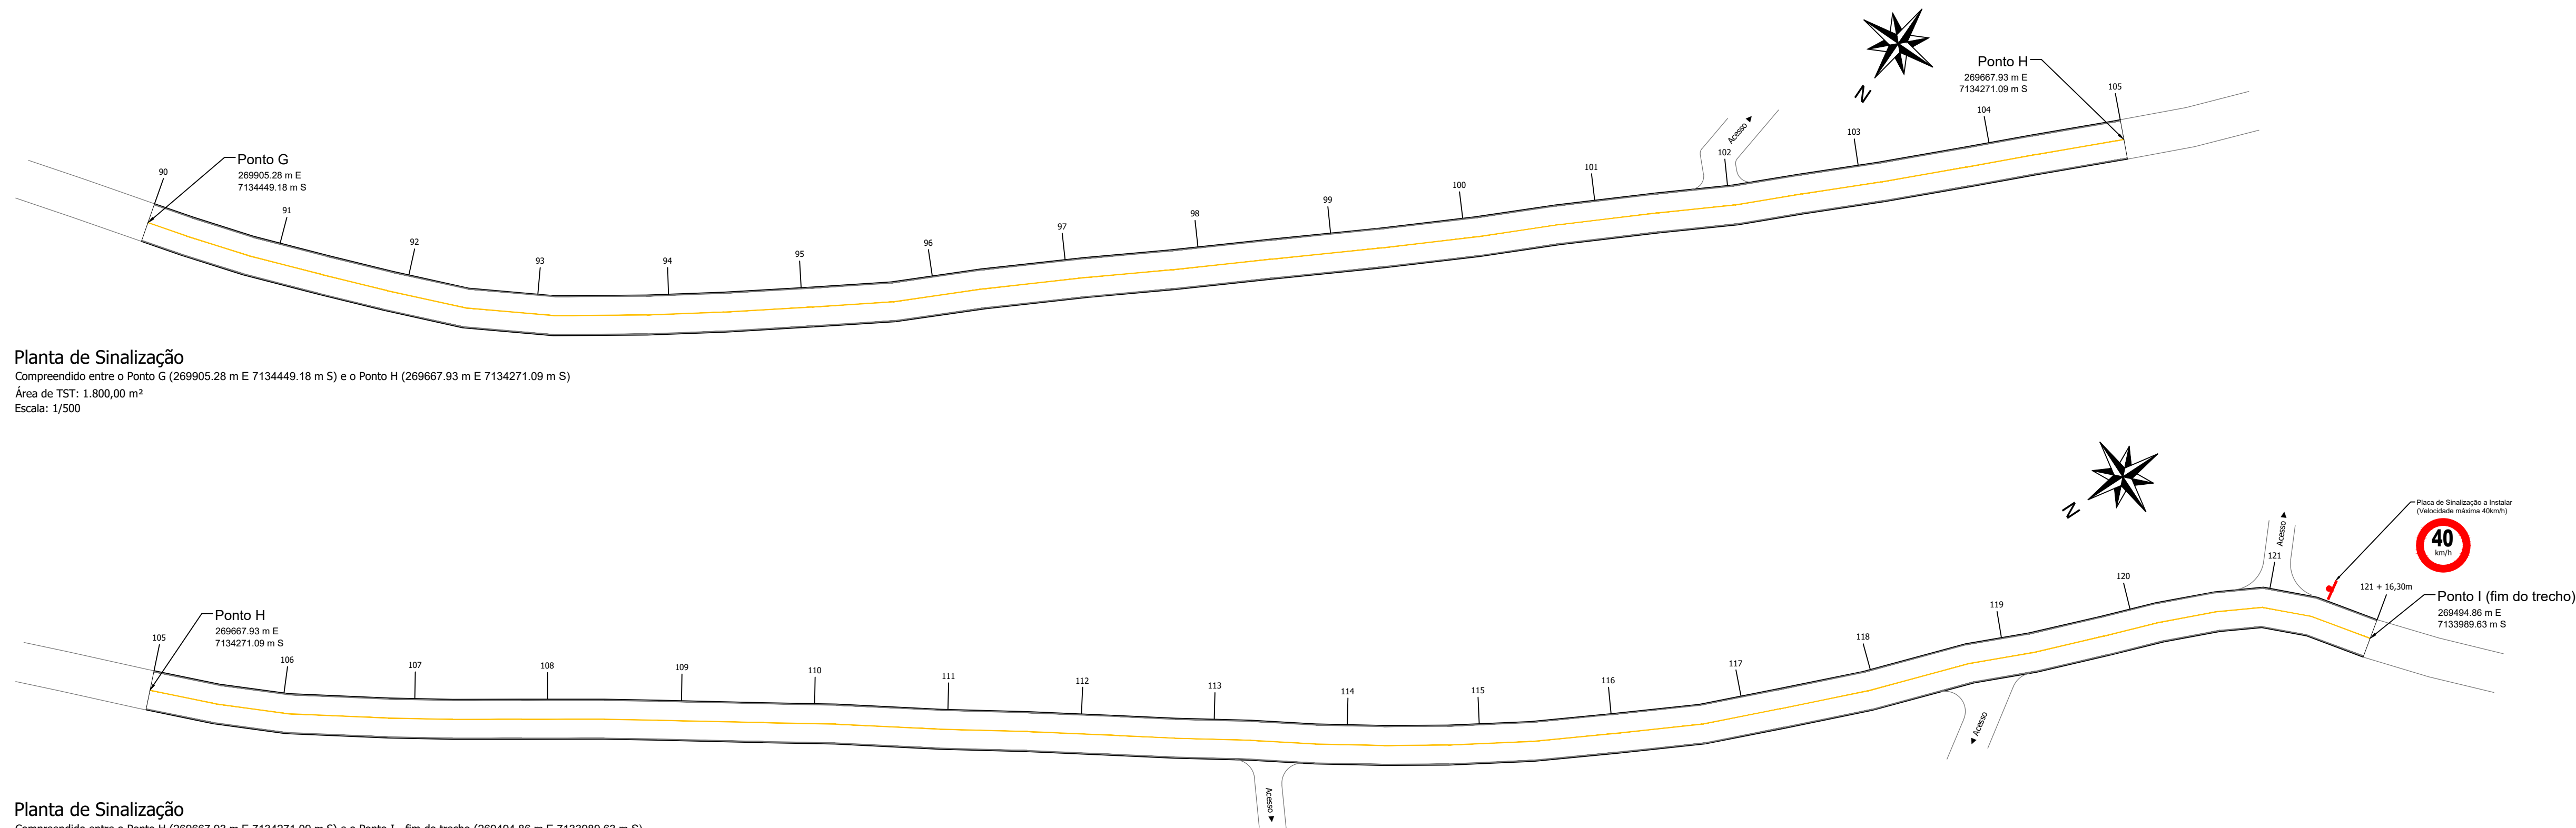

Responsável Técnico Projeto		Prefeito Municipal	
CABINHOS E ANOTAÇÕES			
Projeto: Pavimentação de estradas rurais com CBUQ			
Conteúdo: Plantas de Sinalização.			
Proprietário (a): Prefeitura Municipal de Nova Esperança do Sudoeste		CNPJ: 95.589.289/0001-32	
Endereço da Obra: Trecho 02: Compreendido entre a Comunidade Rio Gavião (Coordenadas UTM 271116.00 m E / 7135365.00 m S) e a Comunidade Braço direito (Coordenadas UTM 269494.86 m E / 7133989.63 m S) - Nova Esperança do Sudoeste - PR.			
Área total: 27.374,87 m²	Desenho: Robson Fabro	Data: Outubro / 2025	Folha: 05