
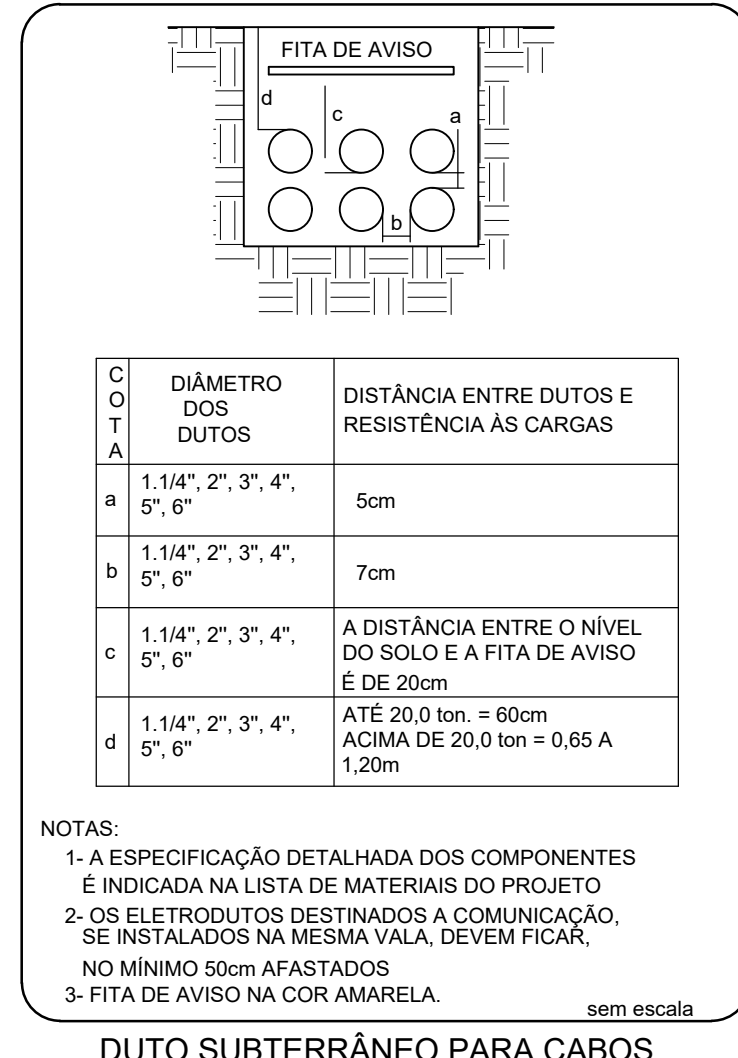
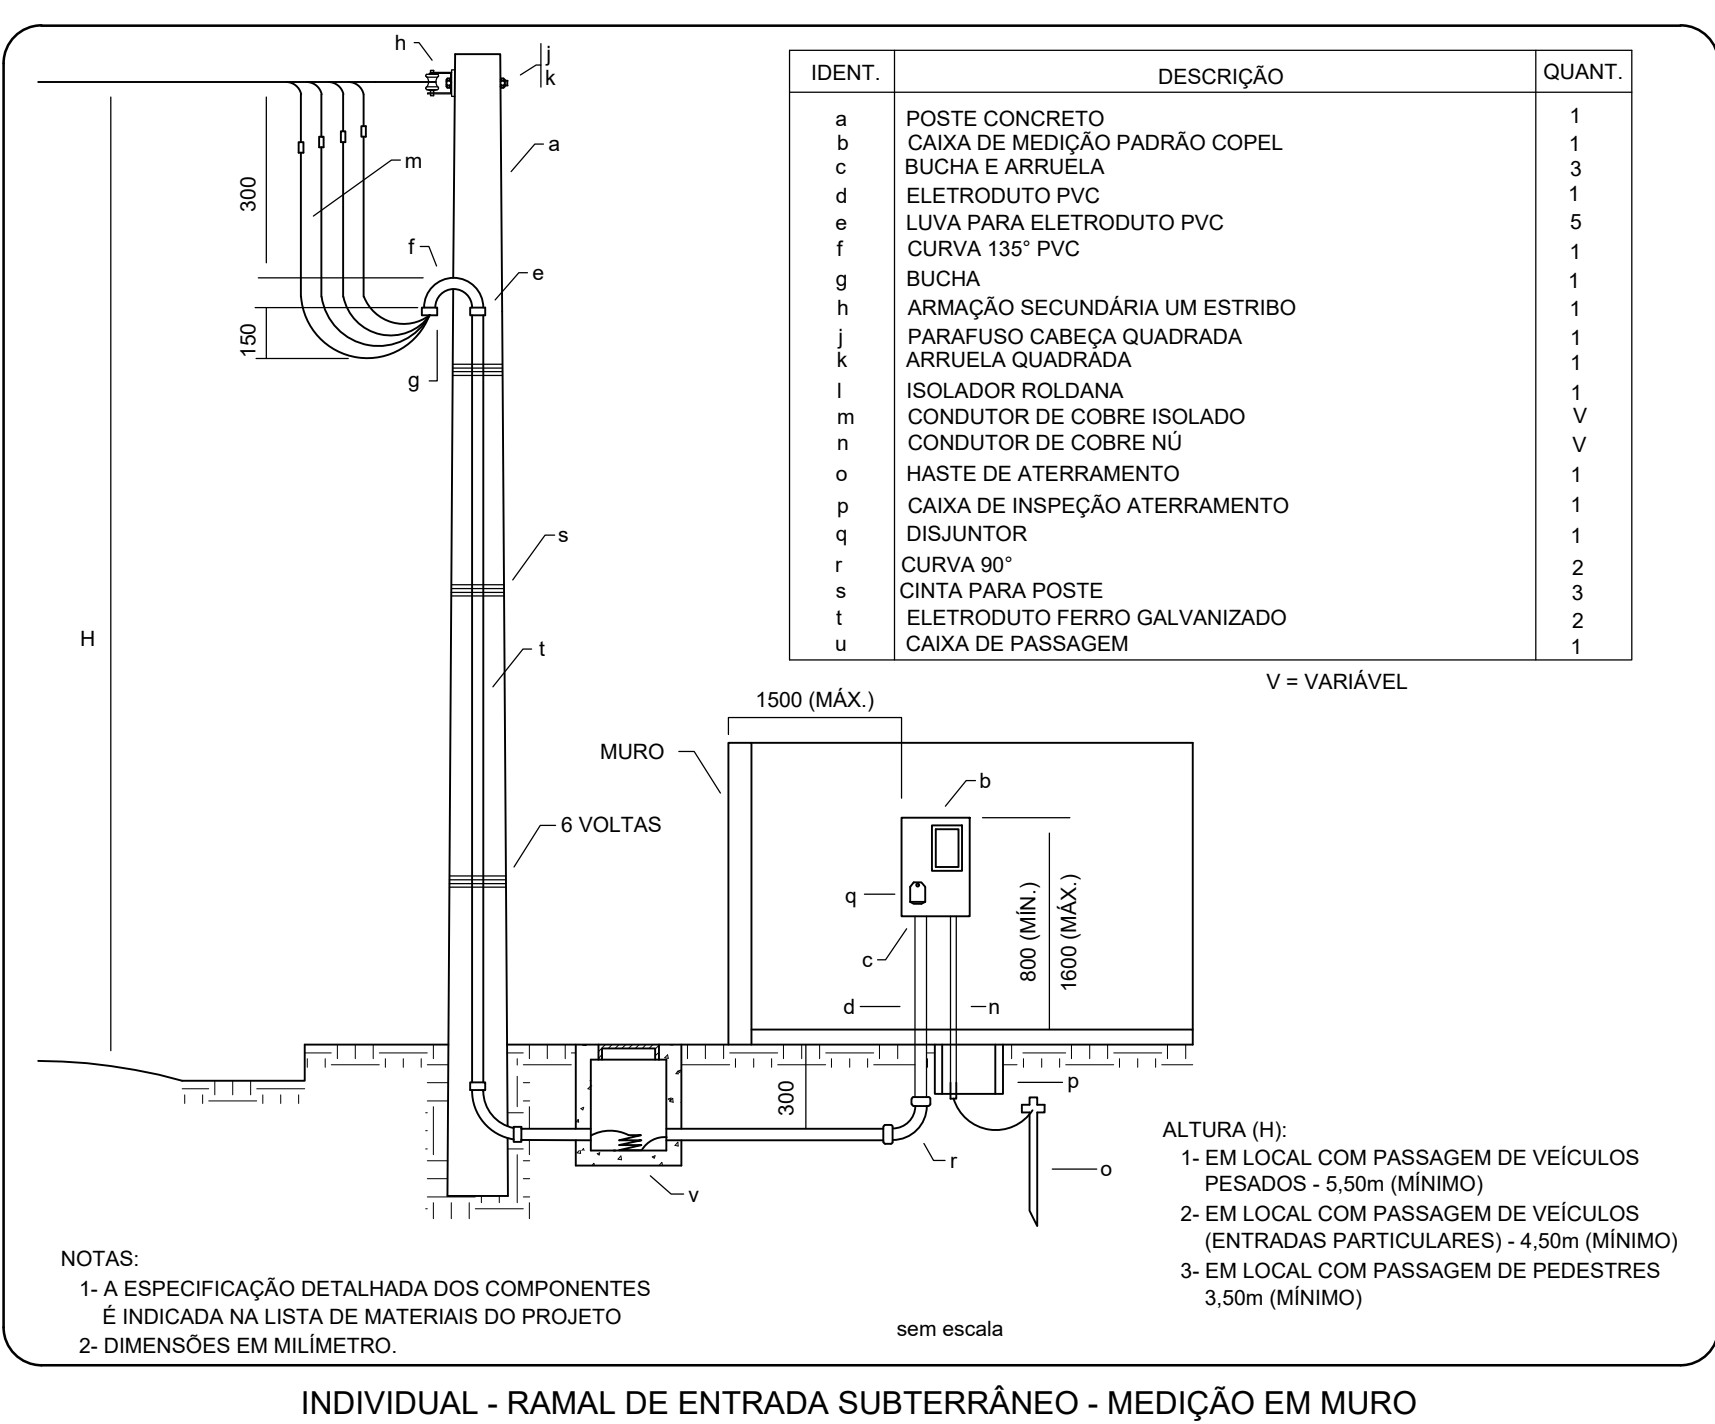
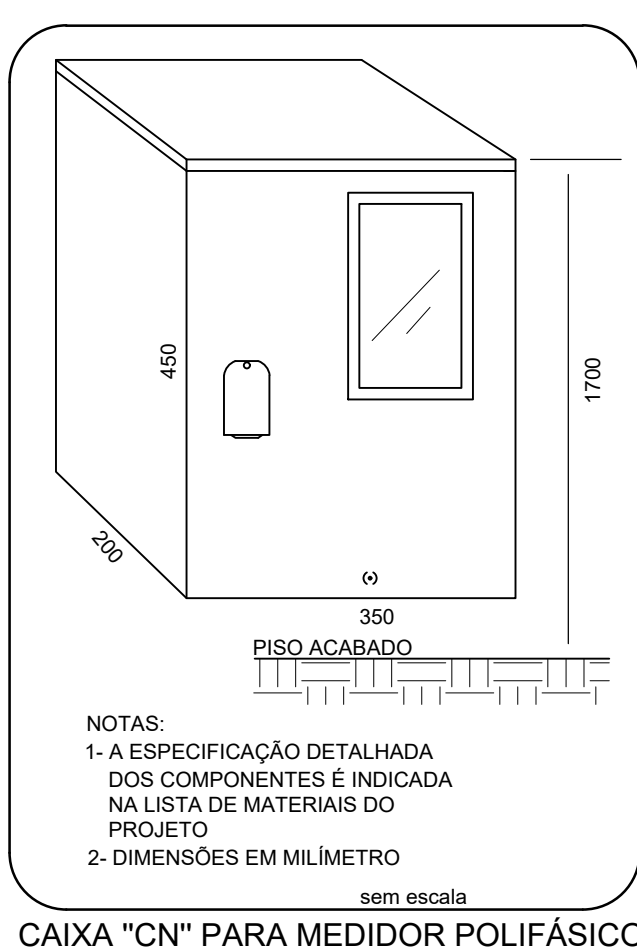
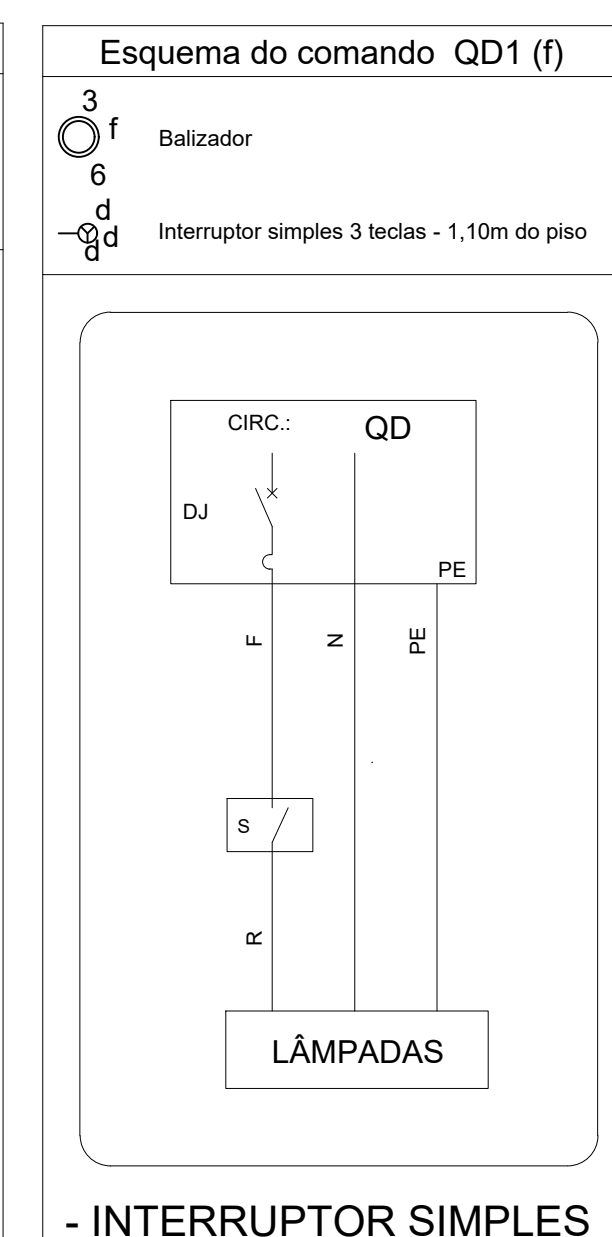
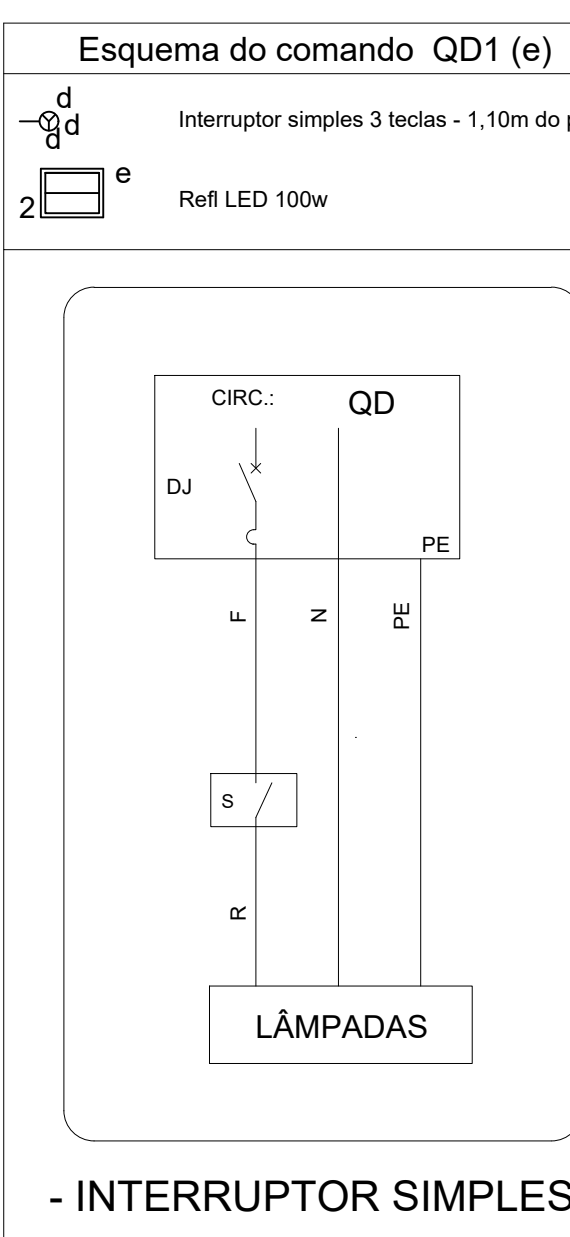



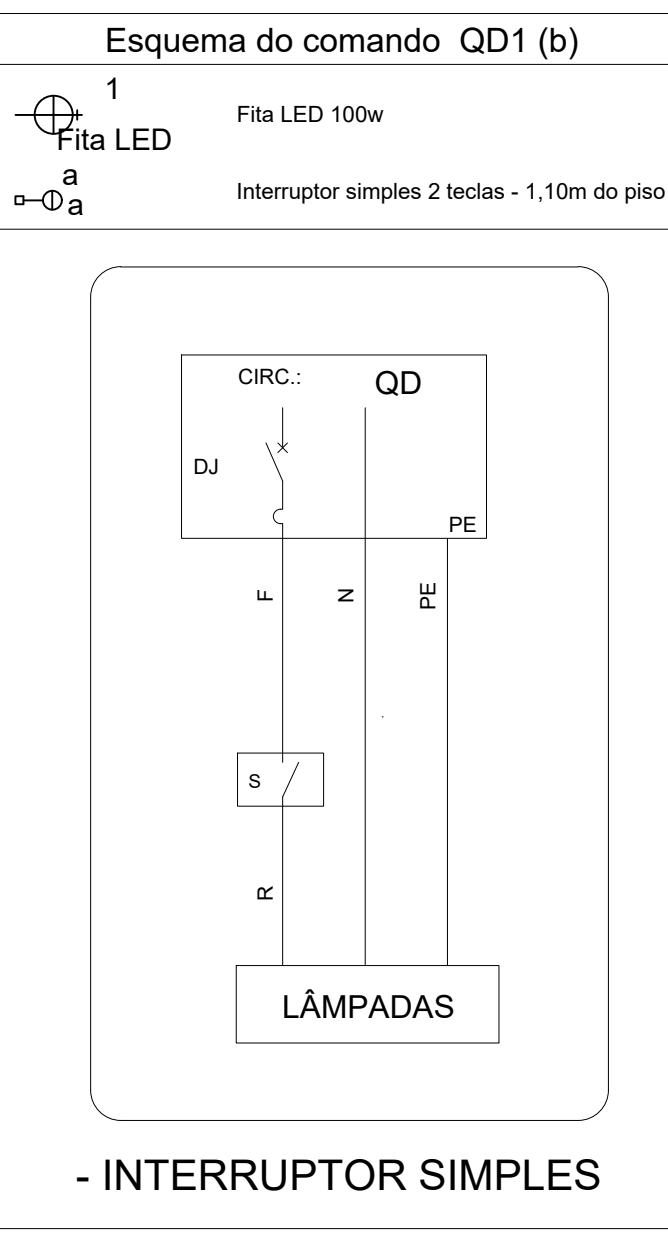

Accesso

IGREJA MATRIZ

PÁTIO CENTRAL

PÁTIO FRONTAL


AV. IGUAÇÚ

PÁTIO LATERAL

ESPAÇO MULTIUSO


CASA DE MÁQUINA ENTERRADA
COM TAMPO DE FERRO

Pontos Elétricos - PRAÇA CENTRAL de Nova Esperança do Sudoeste/ Pr

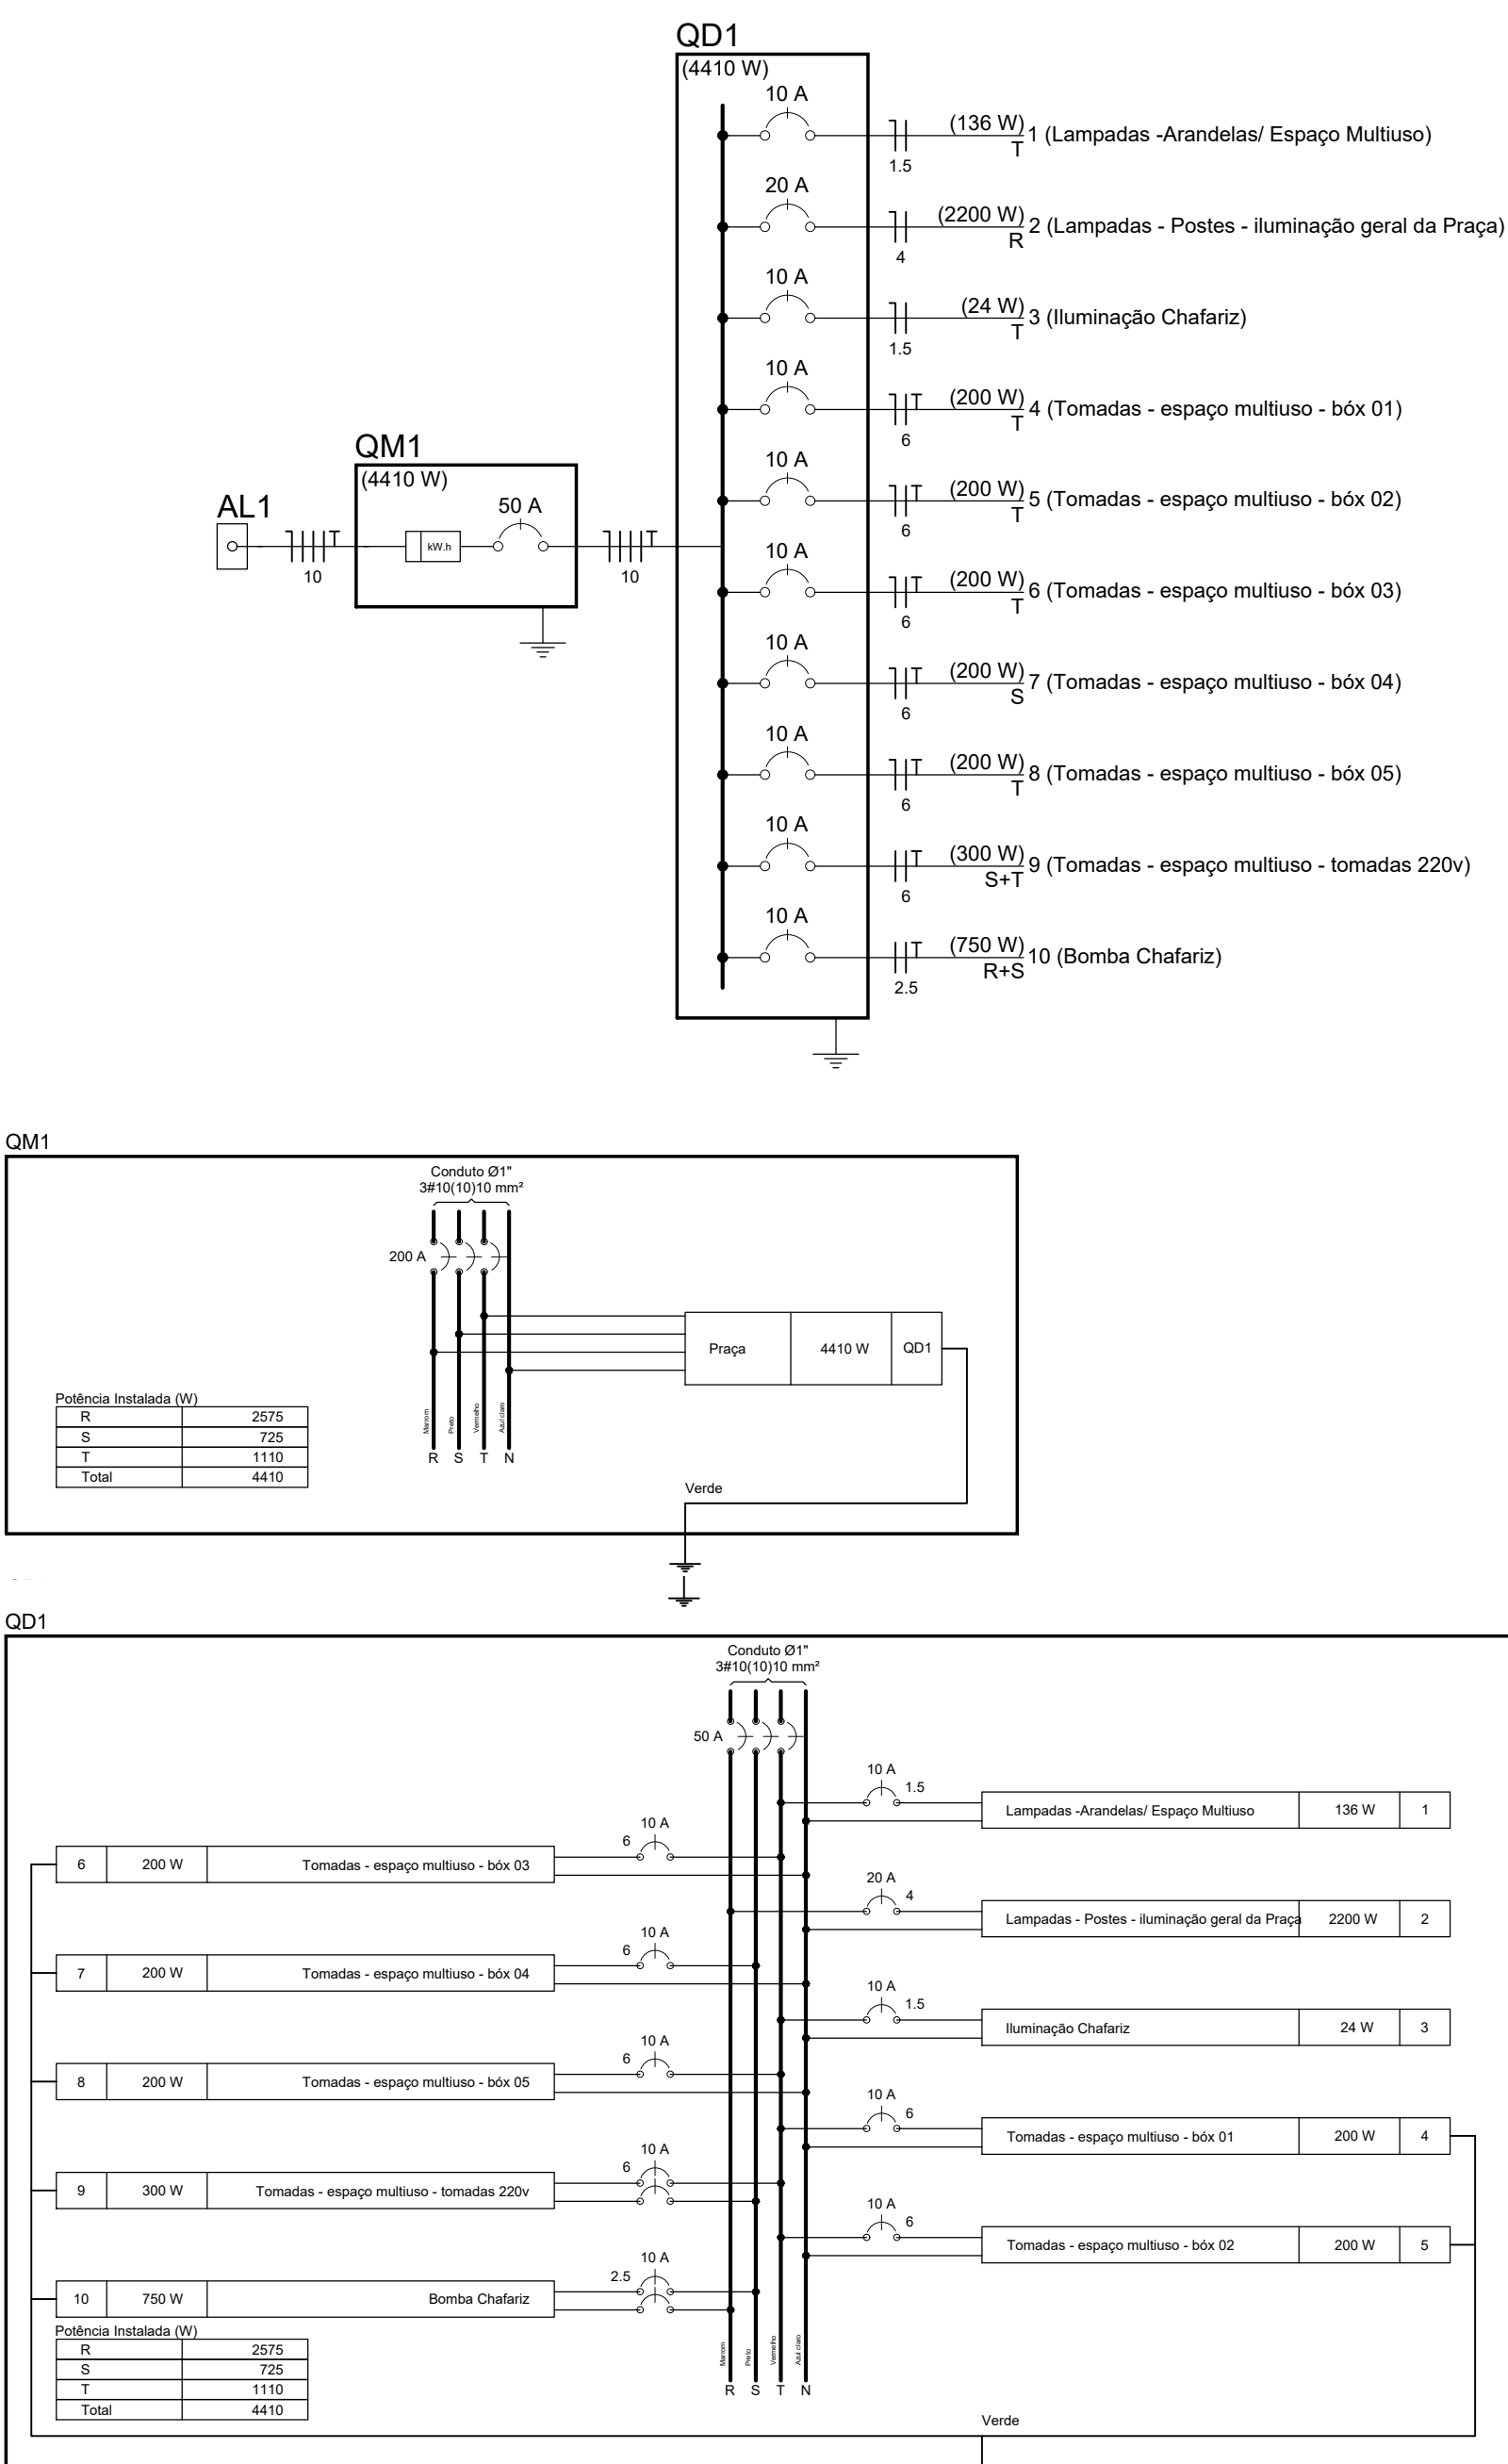[illegible]

O PROJETO APRESENTADO REFERE-SE A EDIFICAÇÃO DO PROGRAMA INFÂNCIA FELIZ PARANÁ - CRECHE - PROJETO DE AUTORIA E RESPONSABILIDADE ADRIANA GARCIA, CNU A33-309-0 E ISLAURA MARQUES DE SOUZA, CNU A30-866-2, SOB OS RRTs Nºs 4660418, Nº 4660226 E Nº 46604, PREFEITURA MUNICIPAL DE NOVA ESPERANÇA DO SULDESTE. APENAS A RESPONSABILIDADE SOBRE A IMPLANTAÇÃO DO PROJETO PADRÃO.

Construção da PRAÇA CENTRAL

 Local obra: Lotes nº 01-A
Quadra nº 27
Av. Iguapá c/ Rua Juscelino Kubitschek
Centro
Nova Esperança do Sudoeste / Pr

Proprietário: Prefeitura Municipal de Nova Esperança do Sudoeste

Responsável Técnico: **PAULO CEZAR DE ANDRADE**
Arquiteto e Urbanista
CAU - ABL323-0

**Nova Esperança
do Sudoeste**



Projeto:
ELETRICO

Desenho:
Paulo Cezar de Andrade