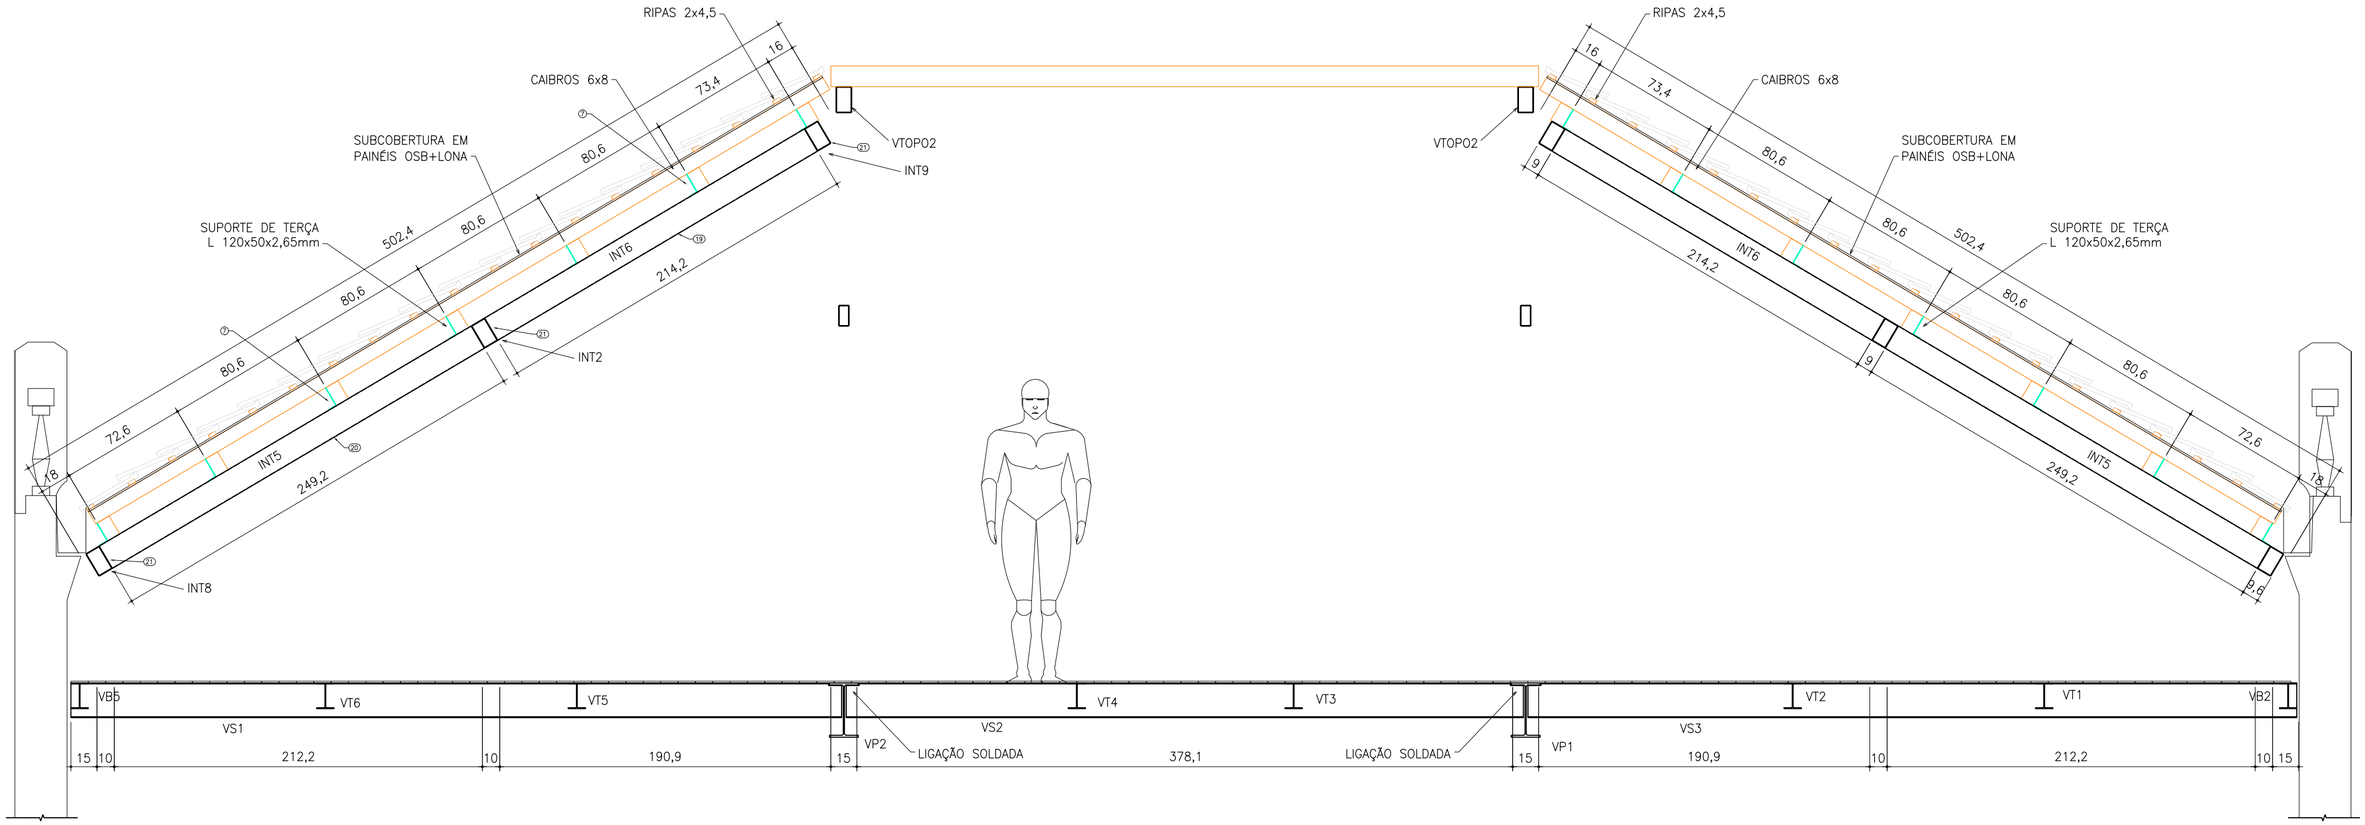

ITEM	QUANTIDADE	PERFIL	DIMENSÕES	COMPRIMENTO	PESO UNITARIO	PESO TOTAL	ÁREA DE PINTURA
	2		CORTE EE		146.42	292.84	24.04
19	2	[]	150x90x2.65	2142	20.61	41.22	3.95
20	2	[]	150x90x2.65	2492	23.98	47.96	4.59
21	6	[]	150x90x3.35	2758	33.22	199.32	15.07
7	14	L	120x50x2.65	90	0.31	4.34	0.44
PESO TOTAL							292.84 kgf
ÁREA DE PINTURA							24.04 m2

DET. DOS SUPORTES DE TERÇA
1/10

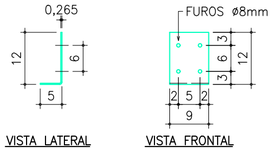

VISTA LATERAL VISTA FRONTAL

CORTE EE
1/25

ESCRITÓRIO MODELO DE ENGENHARIA - UFSM

Eng. civil André Lübeck
SIAPE: 1692336 / CREARS: 140441

Eng. civil Almir Barros da S. Santos Neto
SIAPE: 2300182 / CREARS: 092776

RESPONSÁVEIS TÉCNICOS:

PROJETO:
PROJETO ESTRUTURAL - COBERTURA DO MUSEU GAMA D'EÇA
Cobertura do palacete

ENDEREÇO:
Rua do Acampamento, nº 81, Centro. Santa Maria - RS

PRANCHA:
Corte EE

Revisão: 00

Data: 21/06/2025

Escala: Indicada

PRANCHA Nº: EST 05/05

840x594