
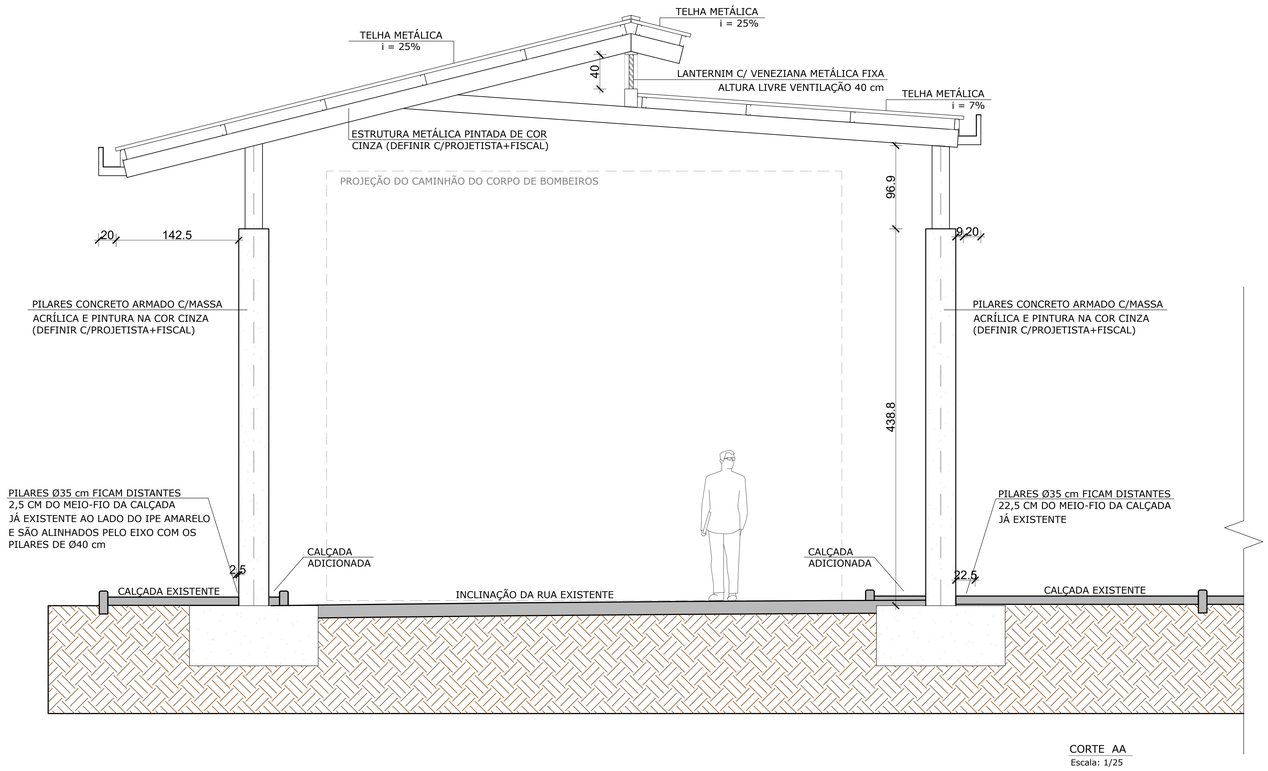



CORTE AA
Escala: 1/25

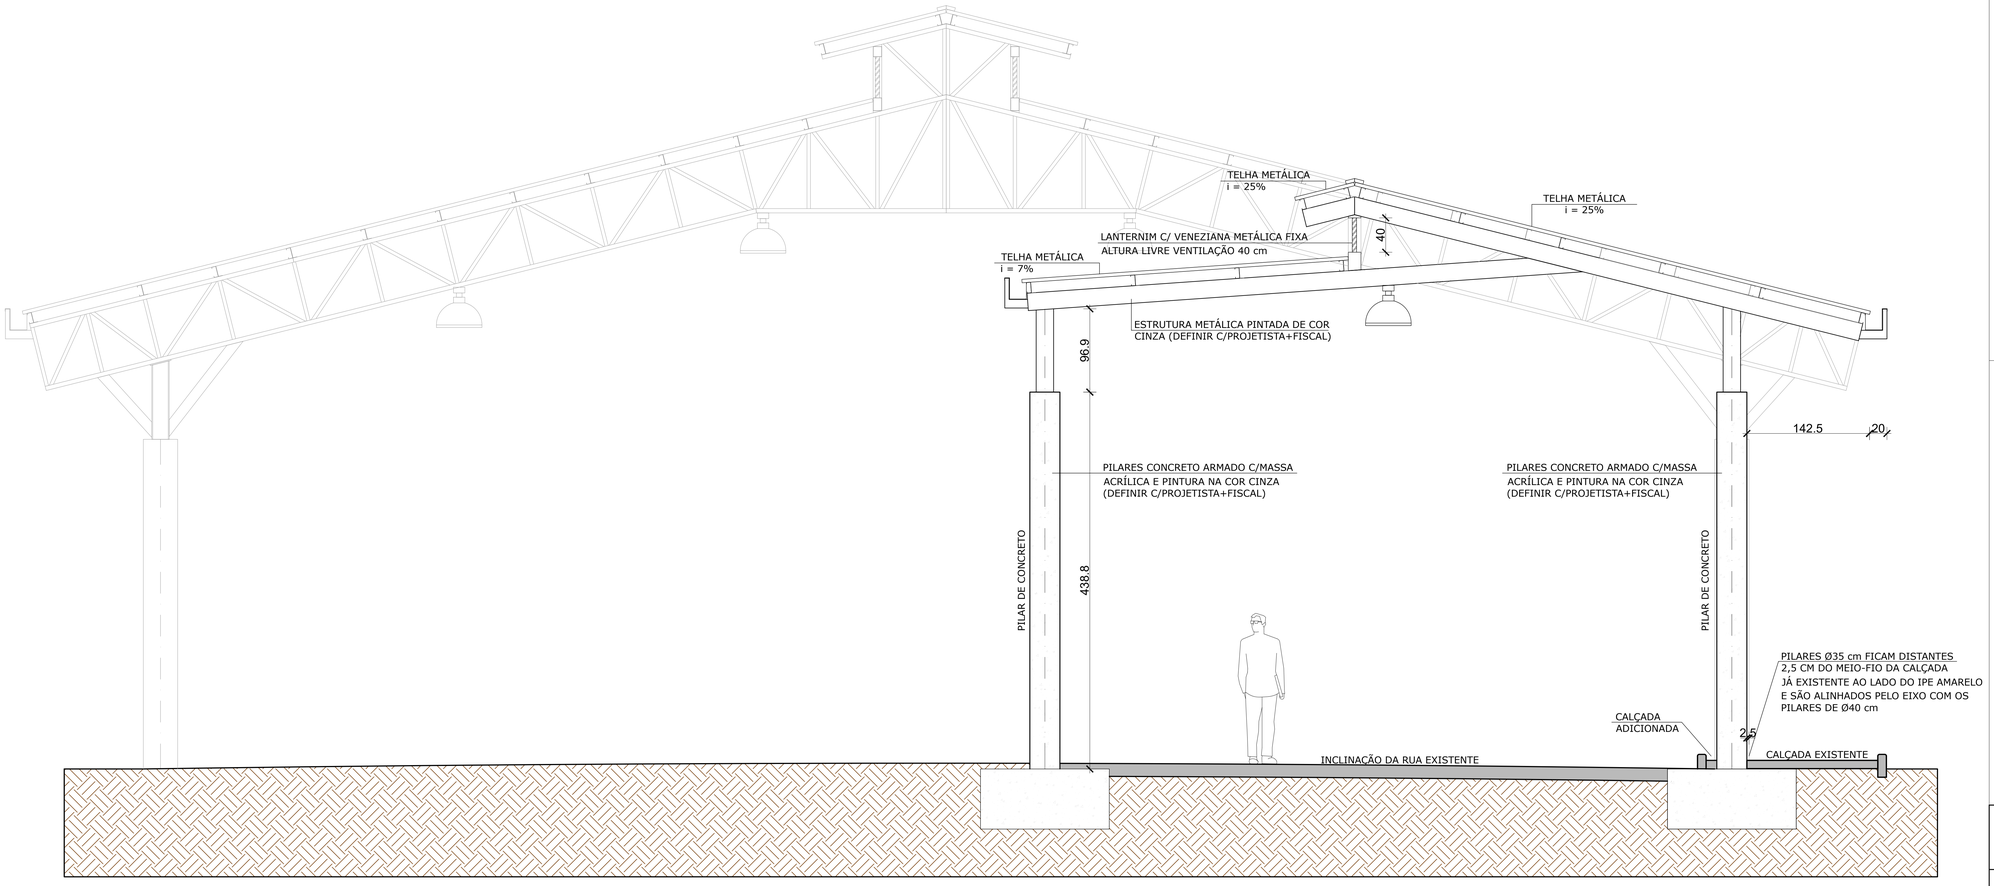


CORTE BB
Escala: 1/25

PRÓ-REITORIA DE INFRAESTRUTURA
COORDENADORIA DE OBRAS E PLANEJAMENTO
AMBIENTAL E URBANO
SETOR DE PLANEJAMENTO URBANO

DATA: AGOSTO/26
OBRA: RUA COBERTA - CTISM
PROJETO: ARQUITETÔNICO
ESCALA: 1/50
CONTEÚDO: CORTES AA E BB DA RUA COBERTA
DESENHISTA: GICELI
ÁREA: 628,25 m²
Documento assinado digitalmente
GICELI TABARELLI
Verifique em https://validar.iti.gov.br
ARQ. URB. GICELI TABARELLI
SIAPE 1134288 - CAU A57971-8
PROPRIETÁRIO: UNIVERSIDADE FEDERAL DE SANTA MARIA
07
09