
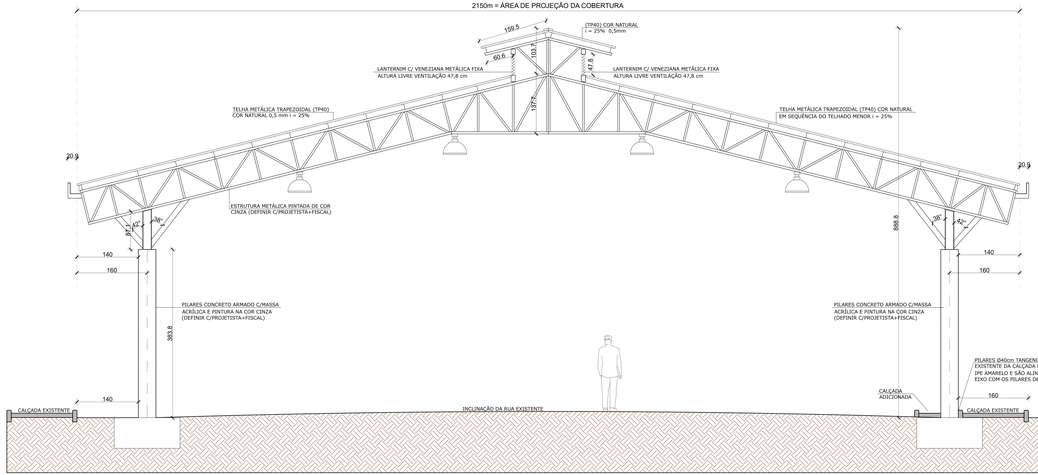


CORTE CC
Escala: 1/25

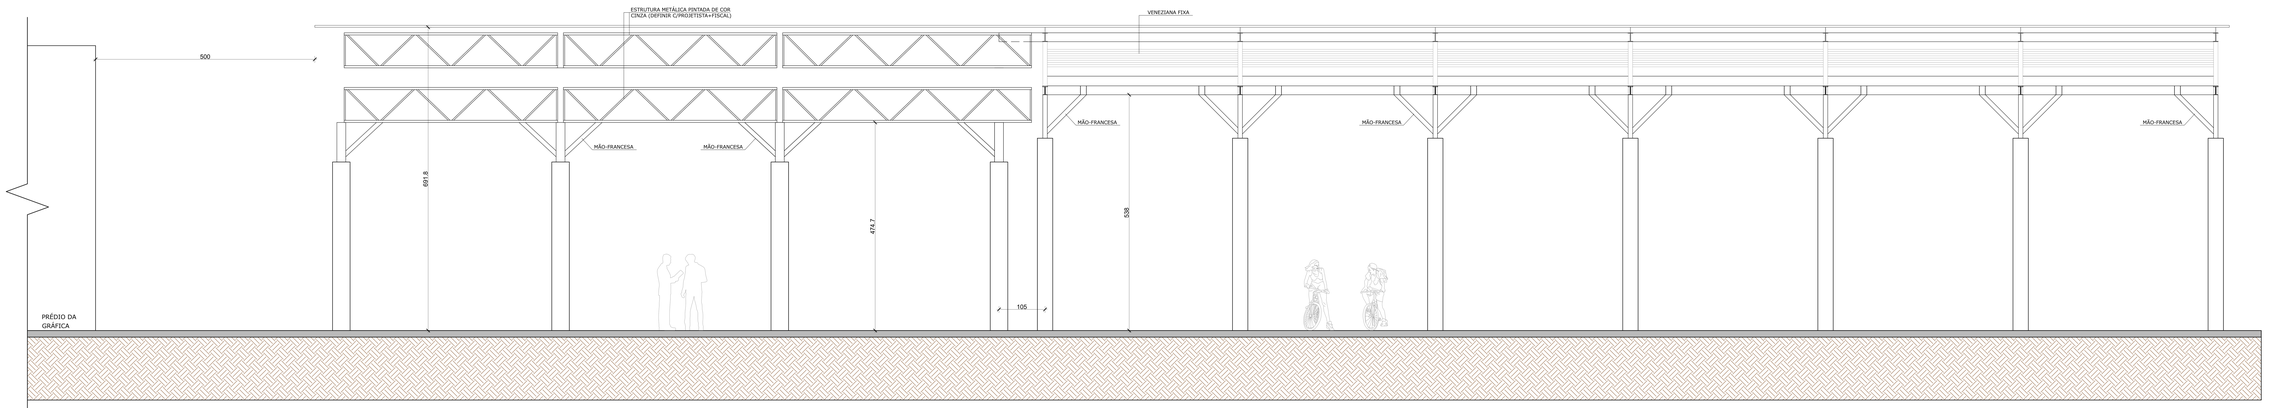

CORTE DD
Escala: 1/25

PRÓ-REITORIA DE INFRAESTRUTURA
COORDENADORIA DE OBRAS E PLANEJAMENTO AMBIENTAL E URBANO
SETOR DE PLANEJAMENTO URBANO

DATA: AGOSTO/26
OBRA: RUA COBERTA - CTTSM
PROJETO: ARQUITETÔNICO
ESCALA: 1/50
CONTEÚDO: CORTES CC E DD DA RUA COBERTA
DESENHISTA: GICELI
ÁREA: 628,25 m²
RESPONSÁVEL TÉCNICO: GIULIA TAMBELLI ARQ. URB. GESTÃO TERRITORIAL
PROPRIETÁRIO: UNIVERSIDADE FEDERAL DE SANTA MARIA
08
09