
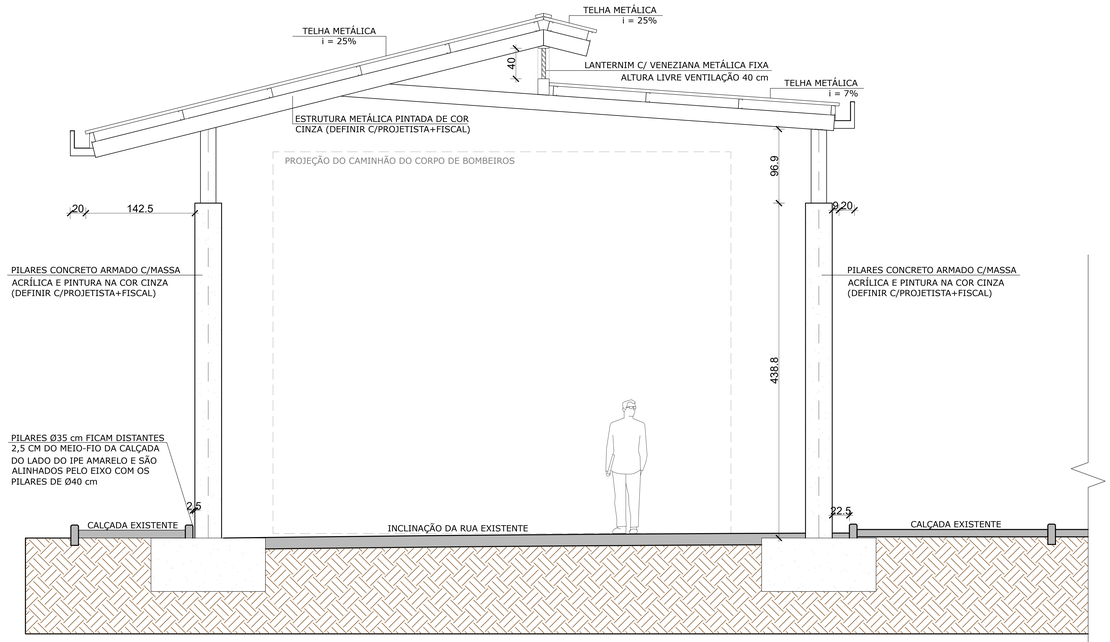


CORTE AA
Escala: 1/25

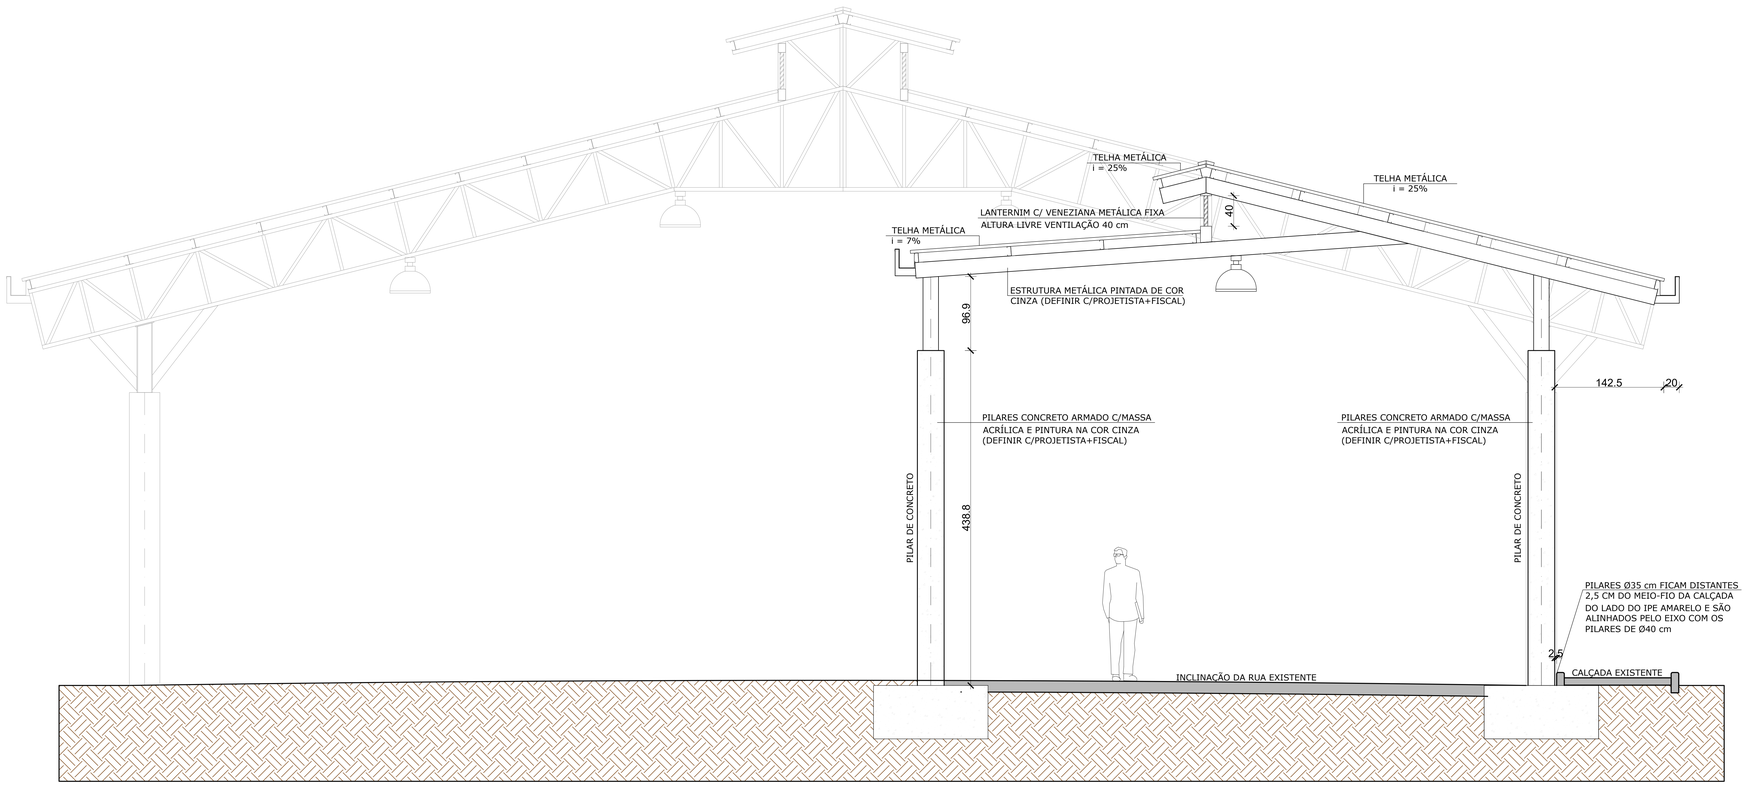

CORTE BB
Escala: 1/25

PRÓ-REITORIA DE INFRAESTRUTURA
COORDENADORIA DE OBRAS E PLANEJAMENTO
AMBIENTAL E URBANO
SETOR DE PLANEJAMENTO URBANO

DATA: AGOSTO/26
ESCALA: 1/50
DESENHISTA: GICELI
ÁREA: 628,25 m²

OBRA: RUA COBERTA - CTISM
PROJETO: ARQUITETÔNICO
CONTEÚDO: CORTES AA E BB DA RUA COBERTA

PROPRIETÁRIO:

GICELI TABARELLI
Data: 26/06/2026 15:52:51-0300
Verifique em https://validar.iti.gov.br

ARQ. URB. GICELI TABARELLI
SIARQ 1134288 - CAU A57971-8

UNIVERSIDADE FEDERAL DE SANTA MARIA

07
09