
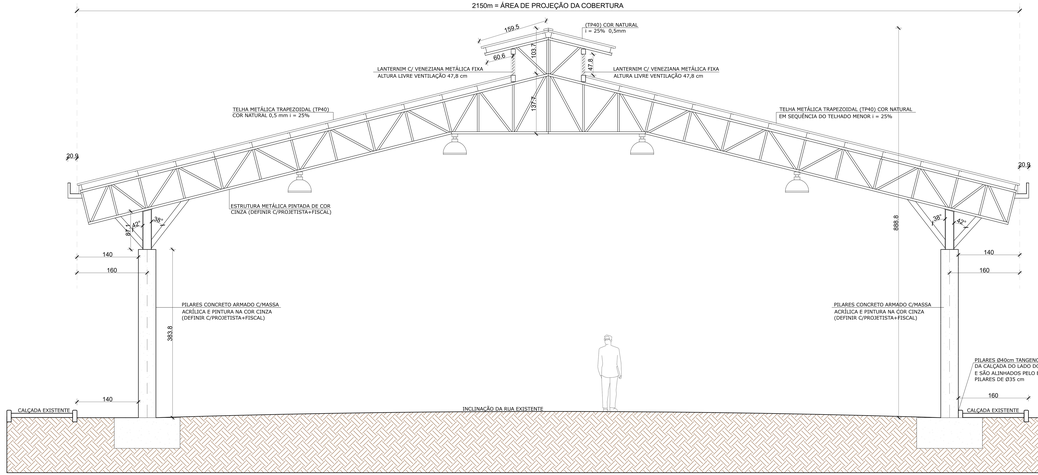


CORTE CC
Escala: 1/25

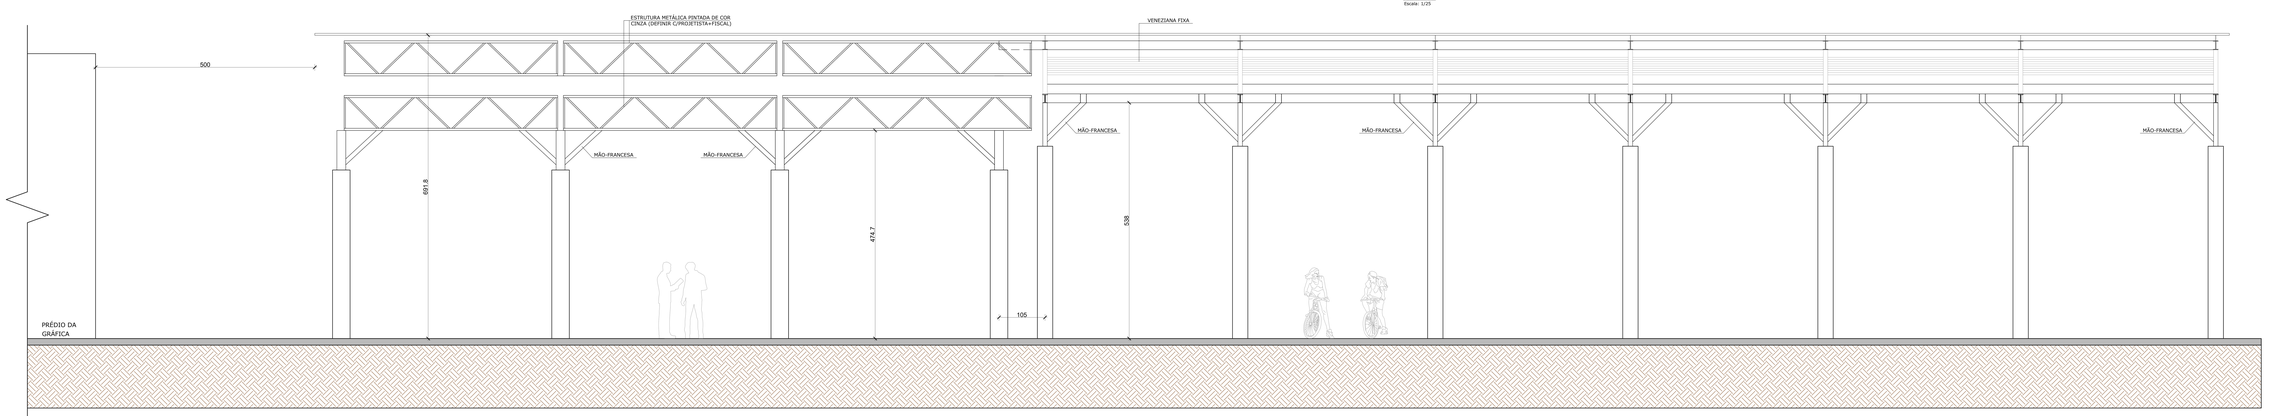

CORTE DD
Escala: 1/25

PRÓ-REITORIA DE INFRAESTRUTURA
COORDENADORIA DE OBRAS E PLANEJAMENTO AMBIENTAL E URBANO
SETOR DE PLANEJAMENTO URBANO

DATA: AGOSTO/26
OBRA: RUA COBERTA - CTTSM
PROJETO: ARQUITETÔNICO
ESCALA: 1/50
CONTEÚDO: CORTES CC E DD DA RUA COBERTA
DESENHISTA: GICELI
ÁREA: 628,25 m²
RESPONSÁVEL TÉCNICO: ANA CAROLINA DE OLIVEIRA SAMPAIO ENG. CIVIL CREA-RS 236.000-2
ANA CAROLINA DE OLIVEIRA SAMPAIO ENG. CIVIL CREA-RS 236.000-2
ARQ. URB. GICELI TAMARELLI
RESPONSÁVEL TÉCNICO:
ARQ. URB. GICELI TAMARELLI
UNIVERSIDADE FEDERAL DE SANTA MARIA
08
09