


SEÇÃO TRANSVERSAL DO PAVIMENTO ASFÁLTICO

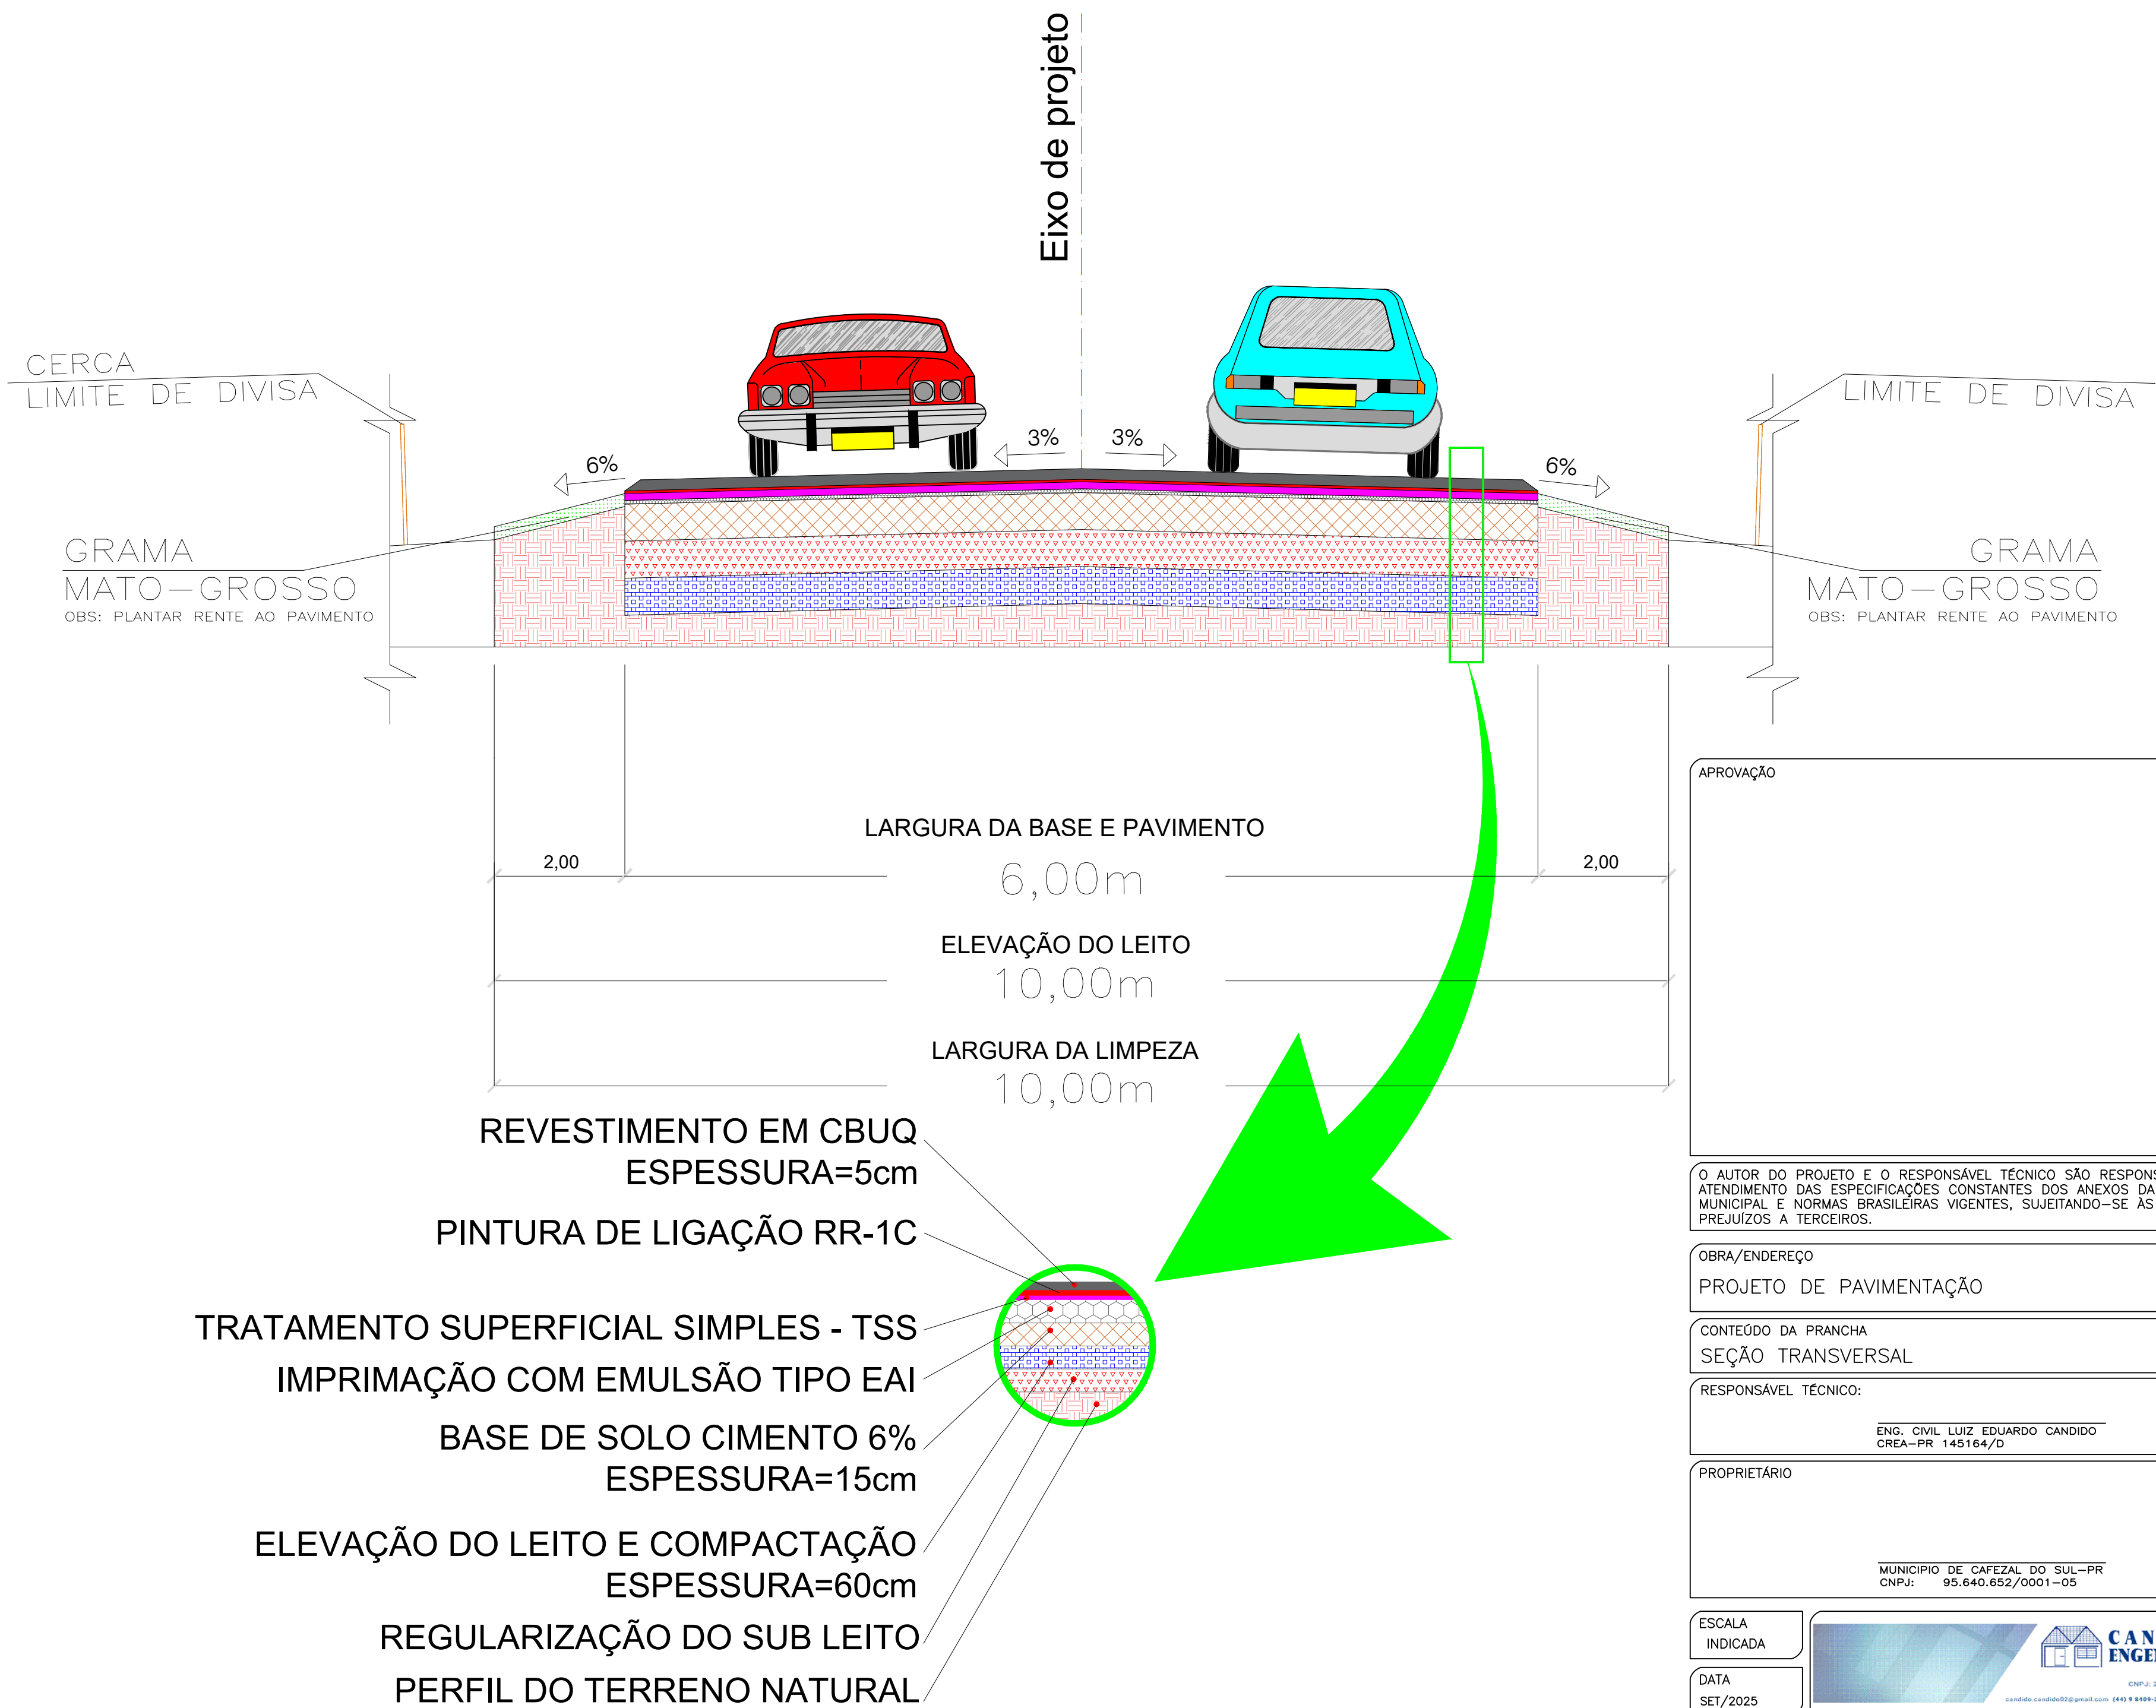

APROVAÇÃO	
O AUTOR DO PROJETO E O RESPONSÁVEL TÉCNICO SÃO RESPONSÁVEIS CIVIL E ADMINISTRATIVAMENTE PELO ATENDIMENTO DAS ESPECIFICAÇÕES CONSTANTES DOS ANEXOS DA PORTARIA 80/13 - SMU, DA LEGISLAÇÃO MUNICIPAL E NORMAS BRASILEIRAS VIGENTES, SUJEITANDO-SE ÀS SANÇÕES DECORRENTES DE EVENTUAIS PREJUÍZOS A TERCEIROS.	
OBRA/ENDEREÇO PROJETO DE PAVIMENTAÇÃO	
CONTEÚDO DA PRANCHA SEÇÃO TRANSVERSAL	
RESPONSÁVEL TÉCNICO: ENG. CIVIL LUIZ EDUARDO CANDIDO CREA-PR 145164/D	
PROPRIETÁRIO MUNICÍPIO DE CAFEZAL DO SUL-PR CNPJ: 95.640.652/0001-05	
ESCALA INDICADA	CANDIDO ENGENHARIA
DATA SET/2025	Cafetal do Sul PREFEITURA MUNICIPAL